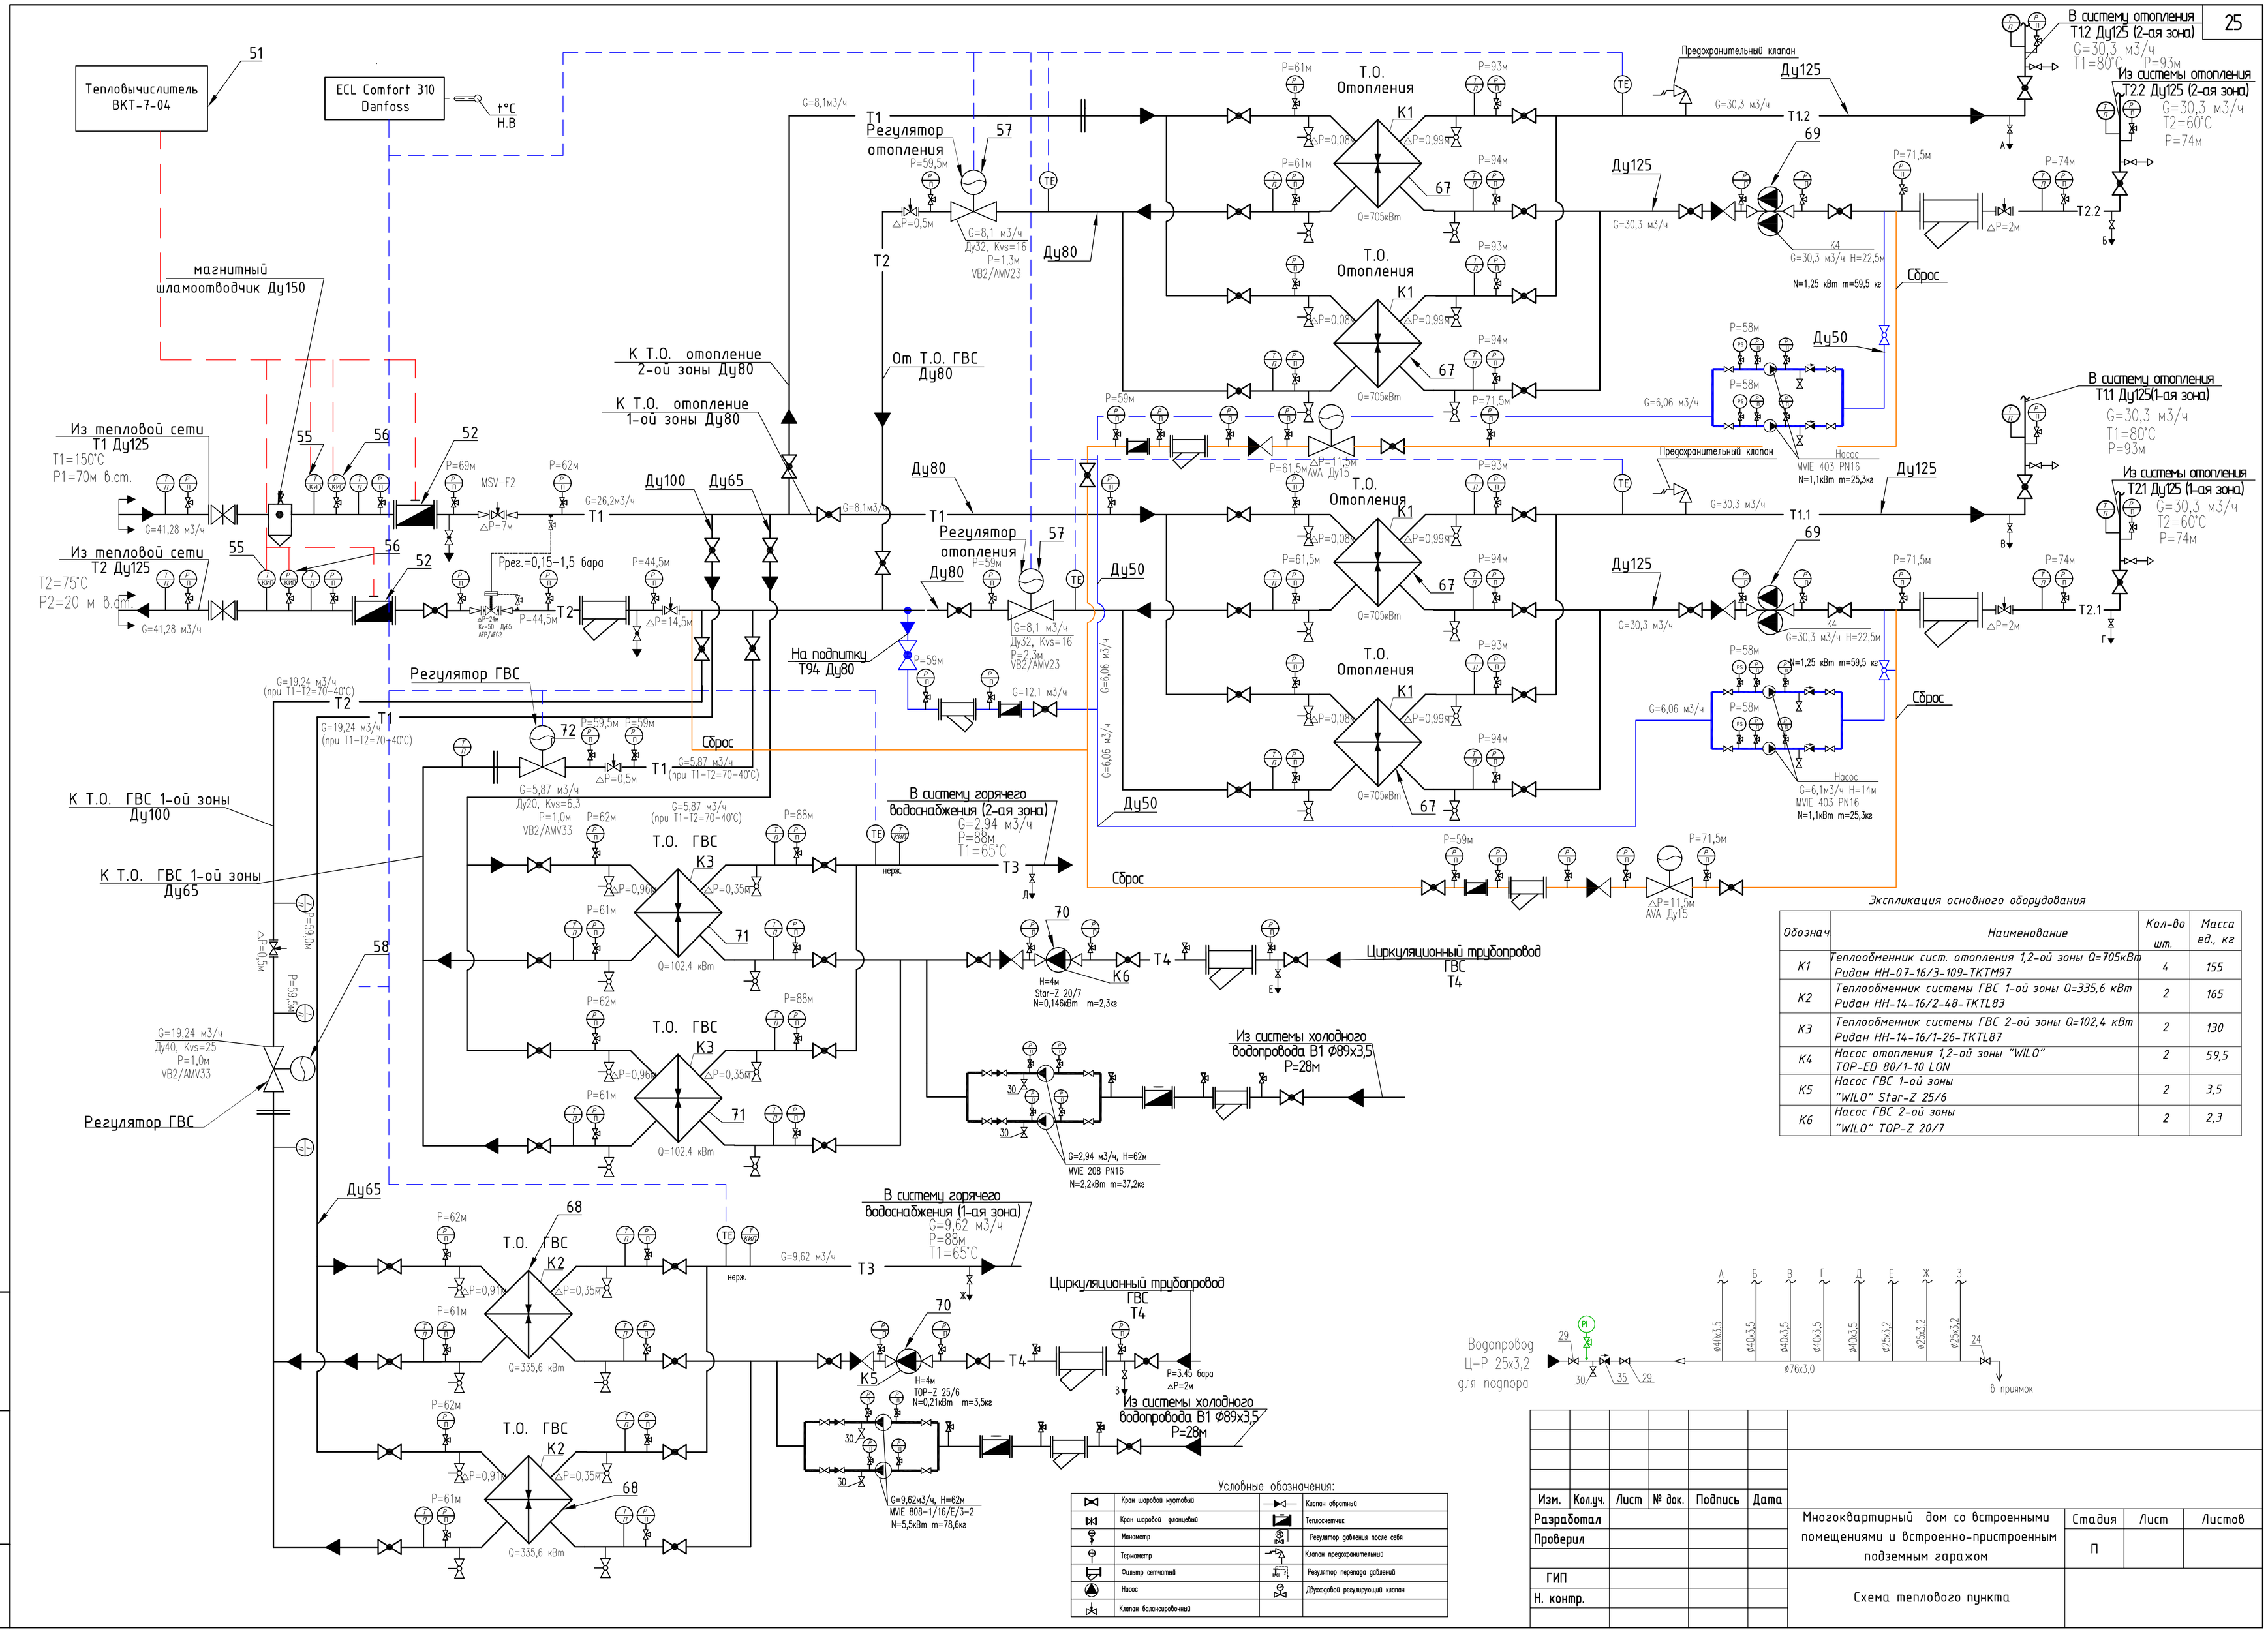

Экспликация основного оборудования

Обознач.	Наименование	Кол-во шт.	Масса ед., кг
К1	Теплообменник сист. отопления 1,2-ой зоны Q=705кВт Ридан НН-07-16/3-109-ТКТМ97	4	155
К2	Теплообменник системы ГВС 1-ой зоны Q=335,6 кВт Ридан НН-14-16/2-48-ТКТL83	2	165
К3	Теплообменник системы ГВС 2-ой зоны Q=102,4 кВт Ридан НН-14-16/1-26-ТКТL87	2	130
К4	Насос отопления 1,2-ой зоны "WILO" TOP-ED 80/1-10 LON	2	59,5
К5	Насос ГВС 1-ой зоны "WILO" Star-Z 25/6	2	3,5
К6	Насос ГВС 2-ой зоны "WILO" TOP-Z 20/7	2	2,3

Условные обозначения:

	Кран шаровой муфтовый		Клапан обратный
	Кран шаровой фланцевый		Теплосчетчик
	Манометр		Регулятор давления после себя
	Термометр		Клапан предохранительный
	Фильтр сетчатый		Регулятор перепада давлений
	Насос		Двухходовой регулирующий клапан
	Клапан балансировочный		

Изм.	Кол.уч.	Лист	№ док.	Подпись	Дата
Разработал					
Проверил					
ГИП					
Н. контр.					

Многоквартирный дом со встроенными помещениями и встроенно-пристроенным подземным гаражом

Стадия	Лист	Листов
П		

Схема теплового пункта

Взам. инв.№ | Подпись и дата | Инв.№ подл.