план 1 этажа

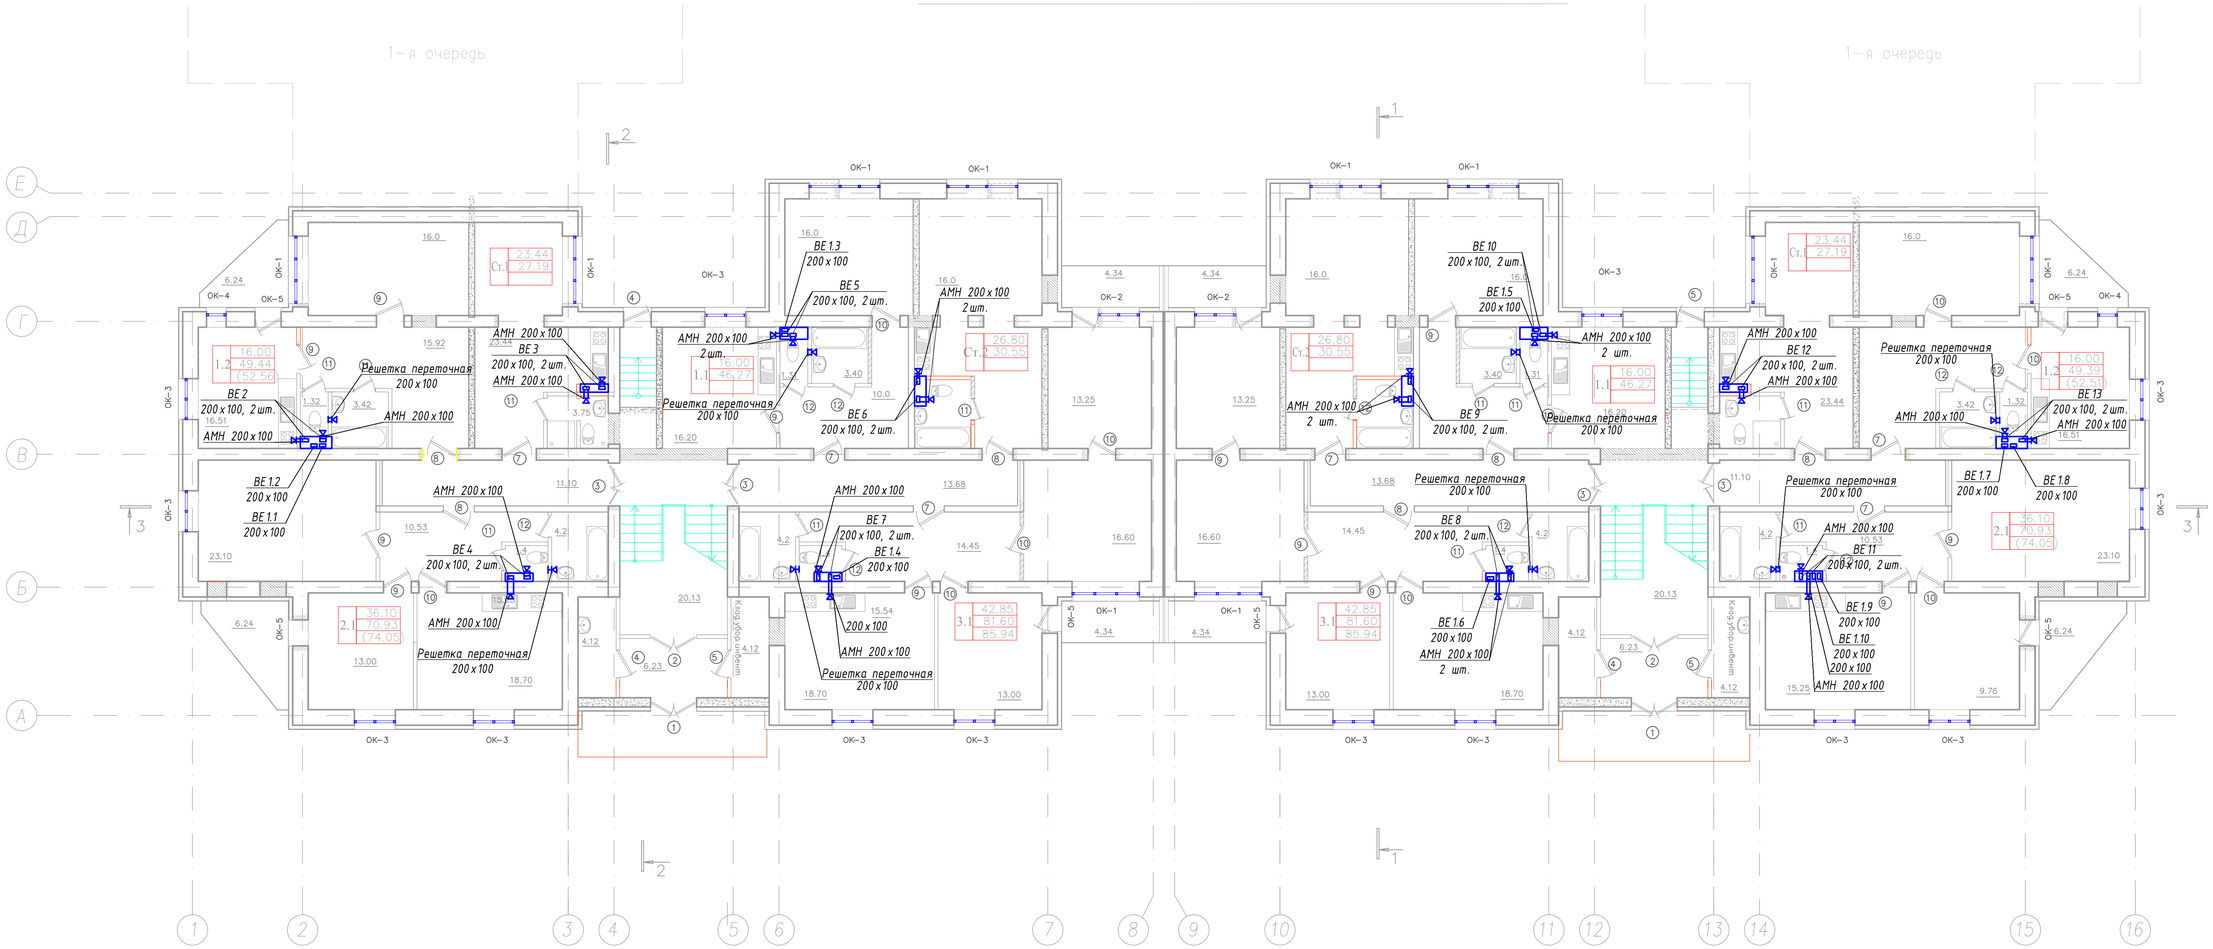

СВОДНАЯ ТАБЛИЦА. КВАРТИРОГРАФИЯ МАНСАРДНОГО ЭТАЖА

N п/п	Тип квартиры	Кол-во шт.	Жилая площадь квартир, м2	Общая площадь квартир, м2	Приведенная площадь квартир с учетом балконов и лоджий, м2 (k=0,5)
Ст.1	Квартира студия	2	23.44	27.19	27.19
Ст.2	Квартира студия	2	26.80	30.55	30.55
1.1	1-о комнатные квартиры	2	16.00	46.27	46.27
1.2	1-о комнатные квартиры	2	16.00	49.44	(52.56)
2.1	2-х комнатные квартиры	2	36.10	70.93	(74.05)
3.1	3-х комнатные квартиры	2	42.85	81.60	85.94
	Итого:	12	322.38	611.96	633.12

Изм.	Кол. уч.	Лист	№ док.	Подп.	Дата	Реконструкция объекта незавершонного строительства жилого комплекса по адресу: Лен. область, Тосненский район, дер. Нурма, дом 24.		
						2-я очередь.	Стадия: РП	Лист: 23	Листов:
						план 1 этажа		