П1

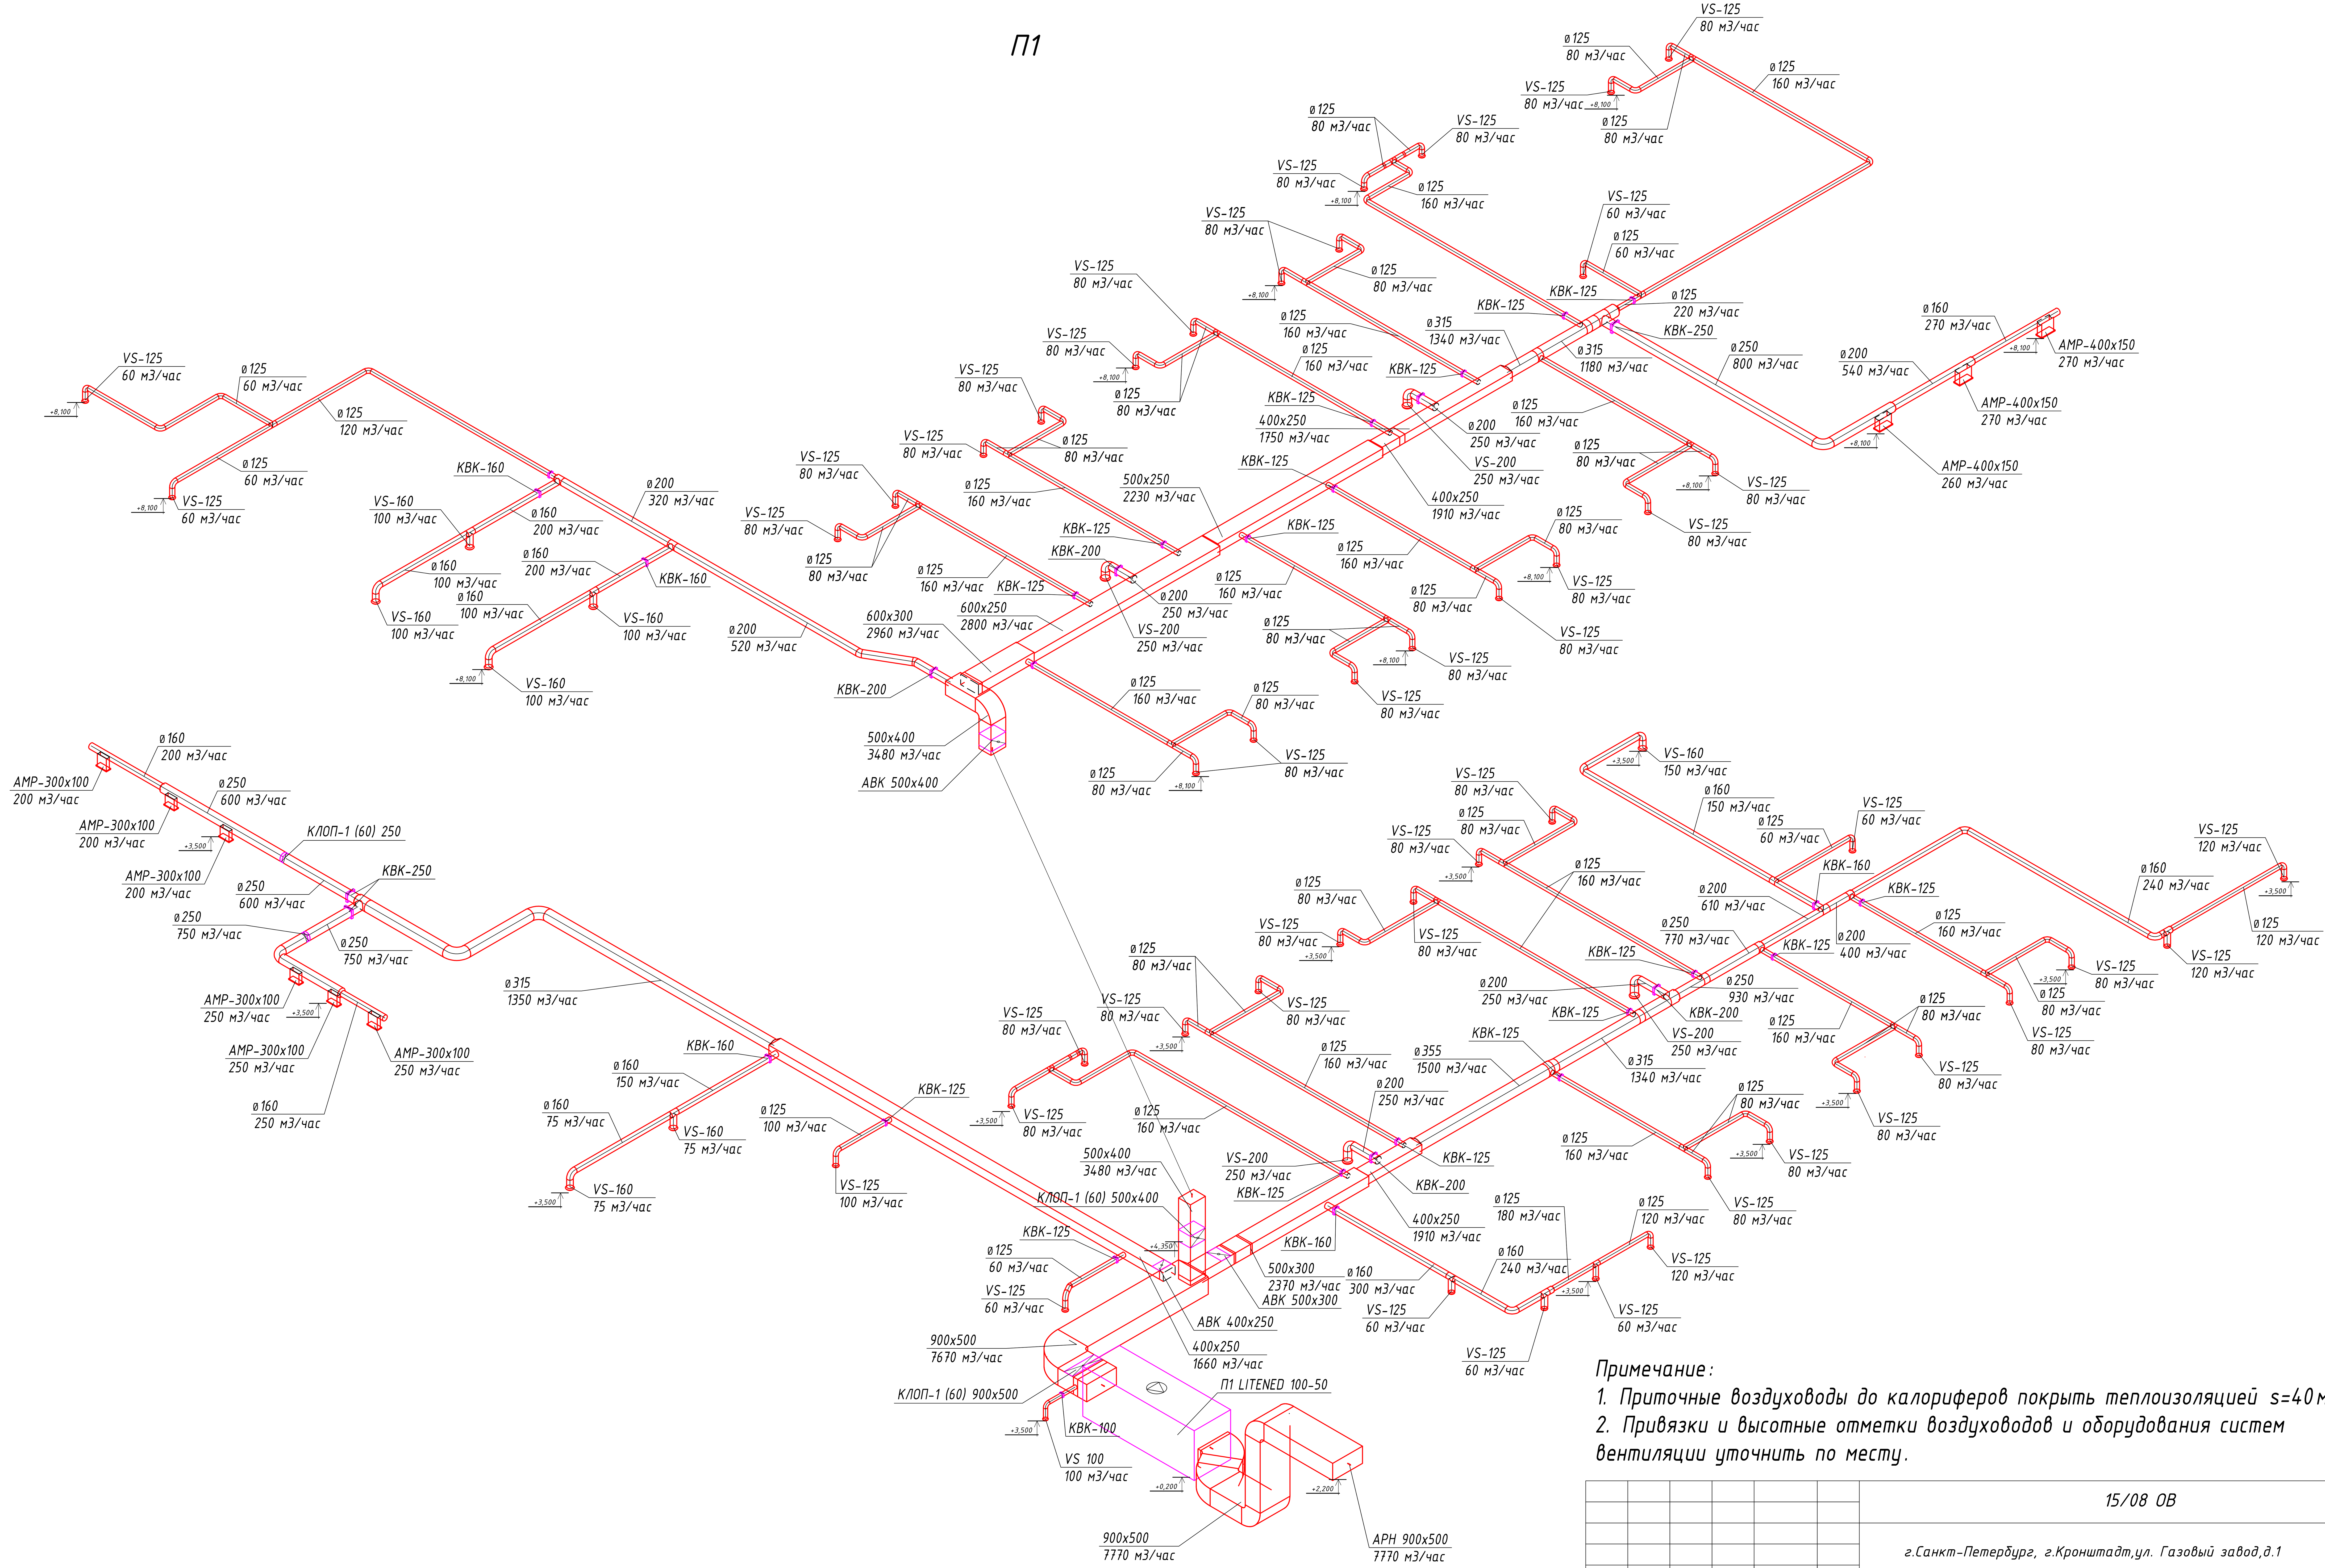

Примечание:

1. Приточные воздуховоды до калориферов покрыть теплоизоляцией s=40мм.
2. Привязки и высотные отметки воздуховодов и оборудования систем вентиляции уточнить по месту.

						15/08 ОВ
						г.Санкт-Петербург, г.Кронштадт,ул. Газовый завод,д.1
Изм.	Кол.уч	Лист	№док	Подп.	Дата	
ГИП		Емельянов				Актуализация проектно-сметной документации по капитальному ремонту здания; Стадия: Р; Лист: 14; Листов:
Разраб.		Крайнов				
Н.контр.		Емельянов				Схема системы вентиляции П1 — ООО "Проект-Сервис Северо-Запад"

Взам. инв. №
Подп. и дата
Инв. № подл.

Фомат А2