


П1В1

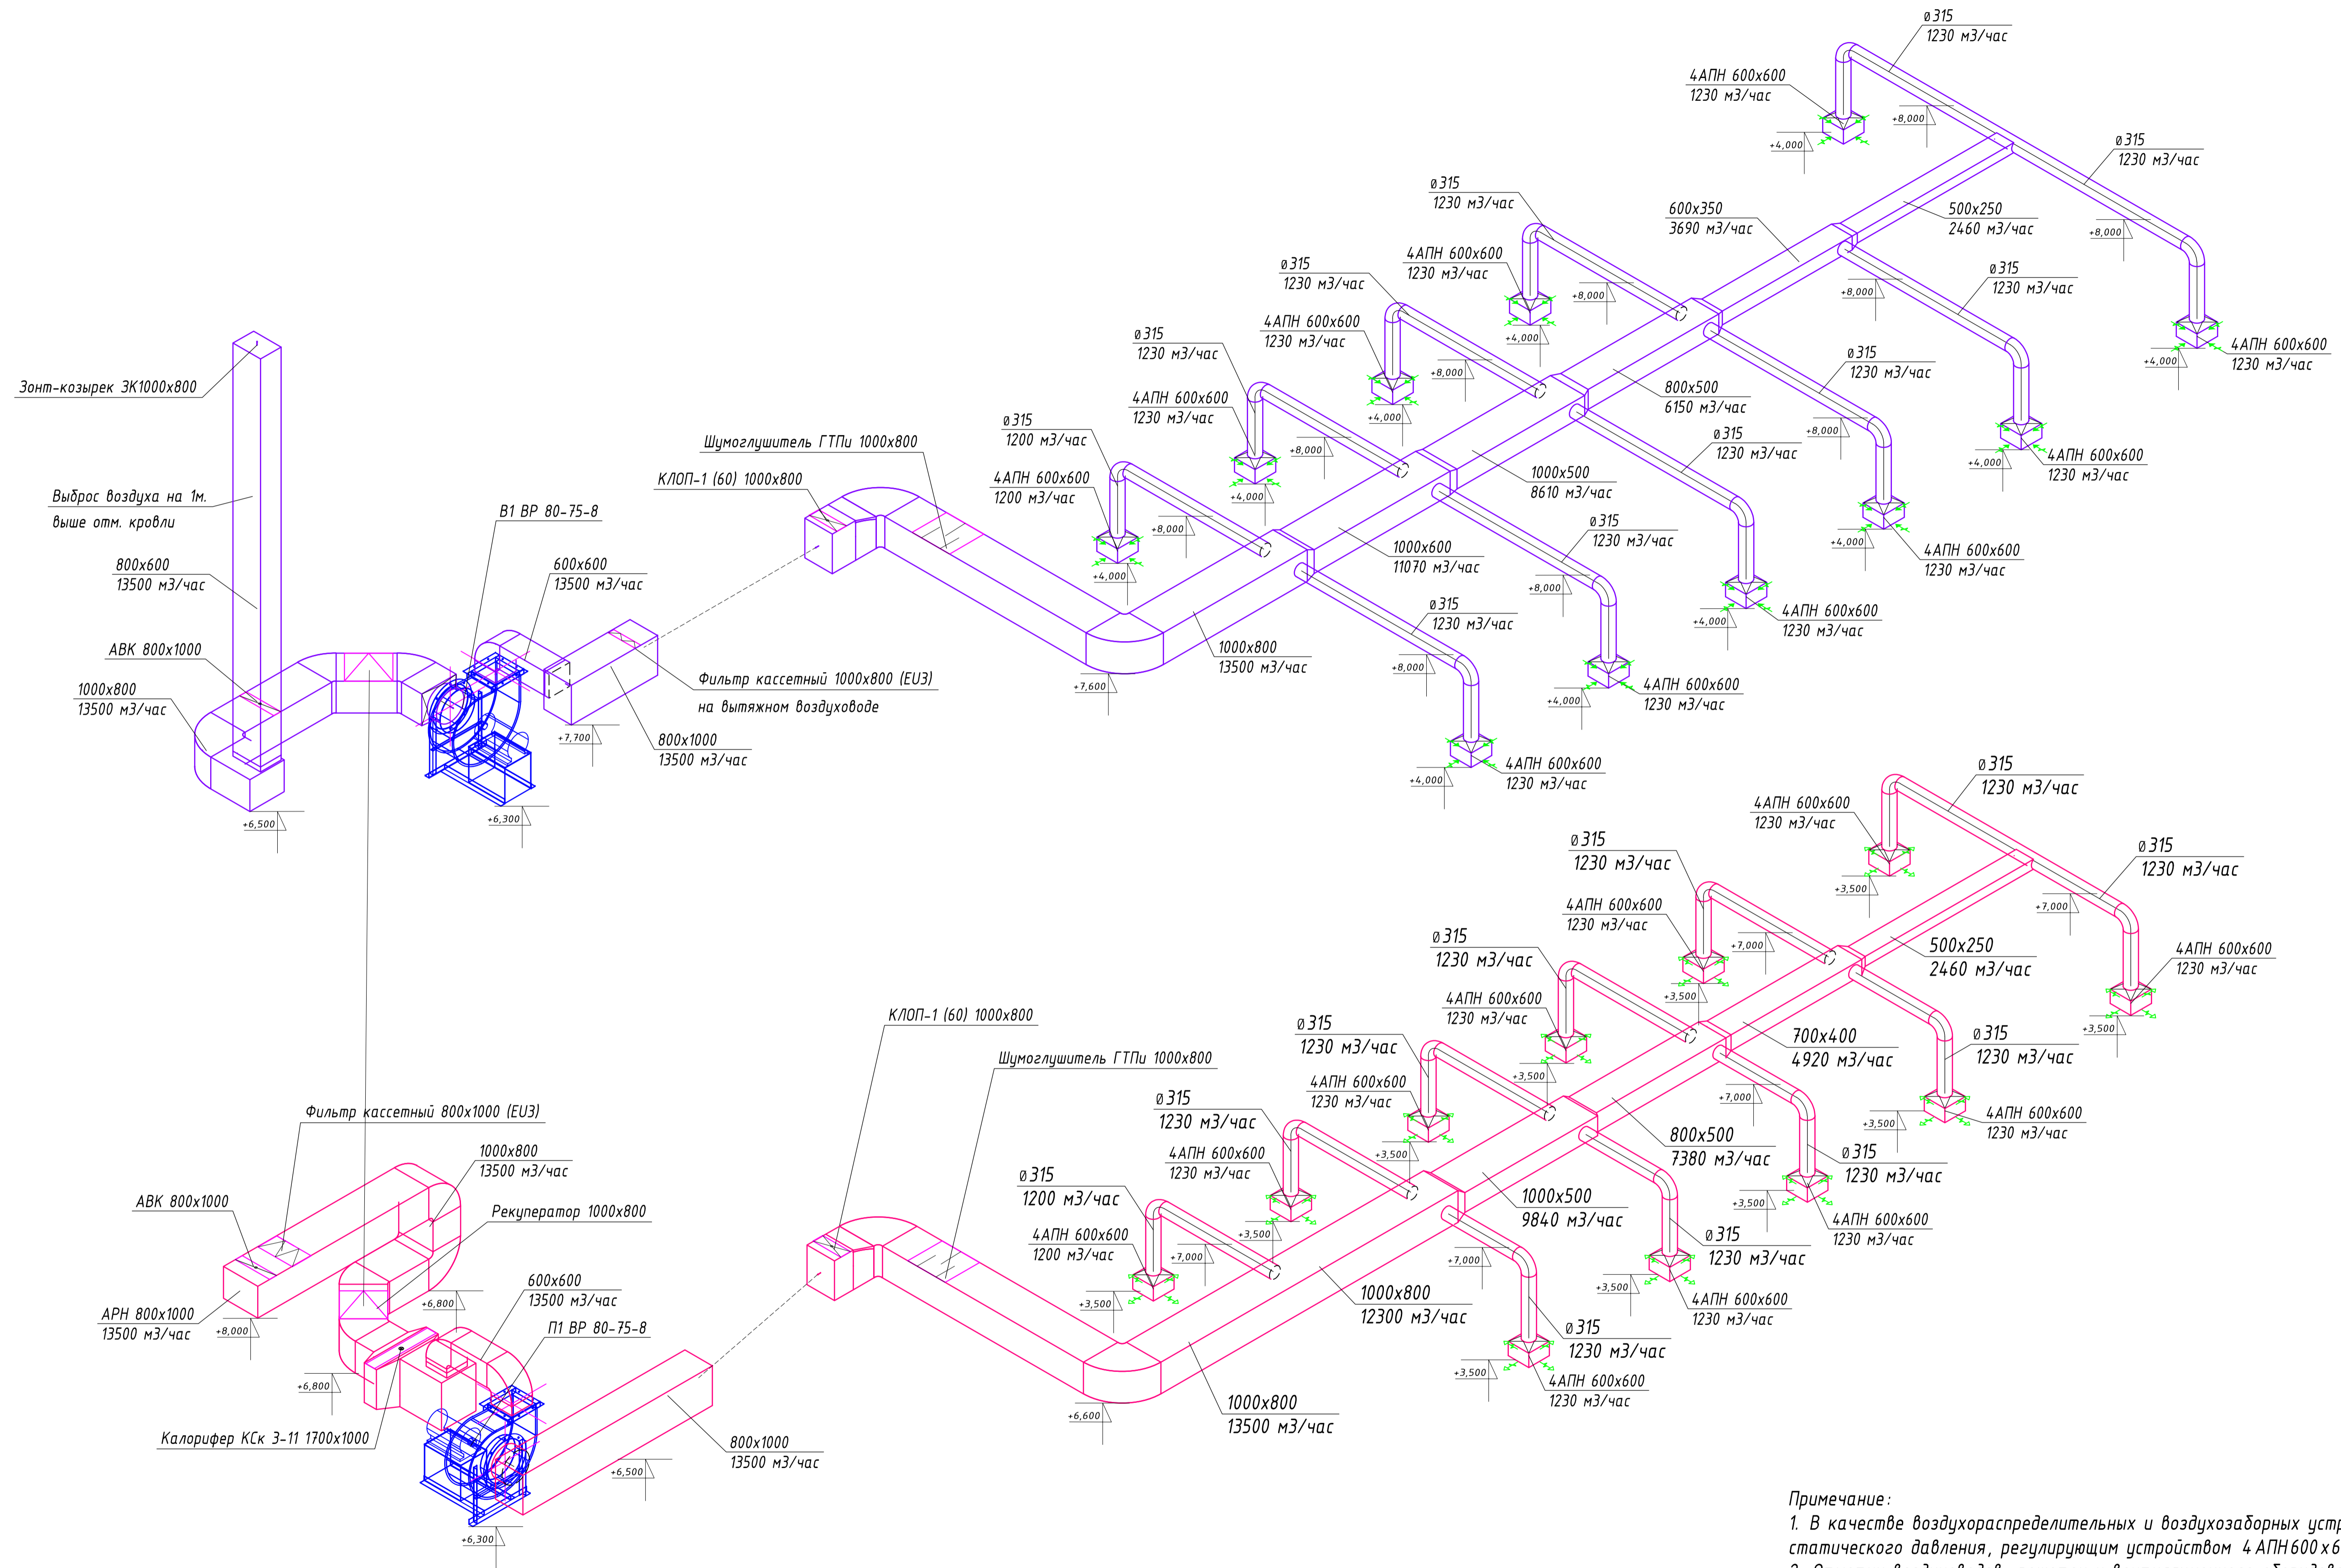

- Примечание:
1. В качестве воздухораспределительных и воздухозаборных устройств приняты диффузоры с камерой статического давления, регулирующим устройством 4 АПН 600x600 ЭКСР С.
 2. Отметки воздуховодов, решеток и вентиляционного оборудования уточнить по месту.

49/01/15-0В					
г. Санкт-Петербург, Грузовой проезд, д. 29, лит. А					
Изм.	Кол.уч.	Лист	№ док	Подп.	Дата
ООО "Биформ" Цех полимеров				Стадия	Лист
ГИП				Р	5
Разраб.					
Проверил					
Схема системы П1В1				ООО "КЛИМАТКОМ ПРОЕКТ"	

Инв. № подл. Подп. и дата. Взам. инв. №