


Экспликация помещений.

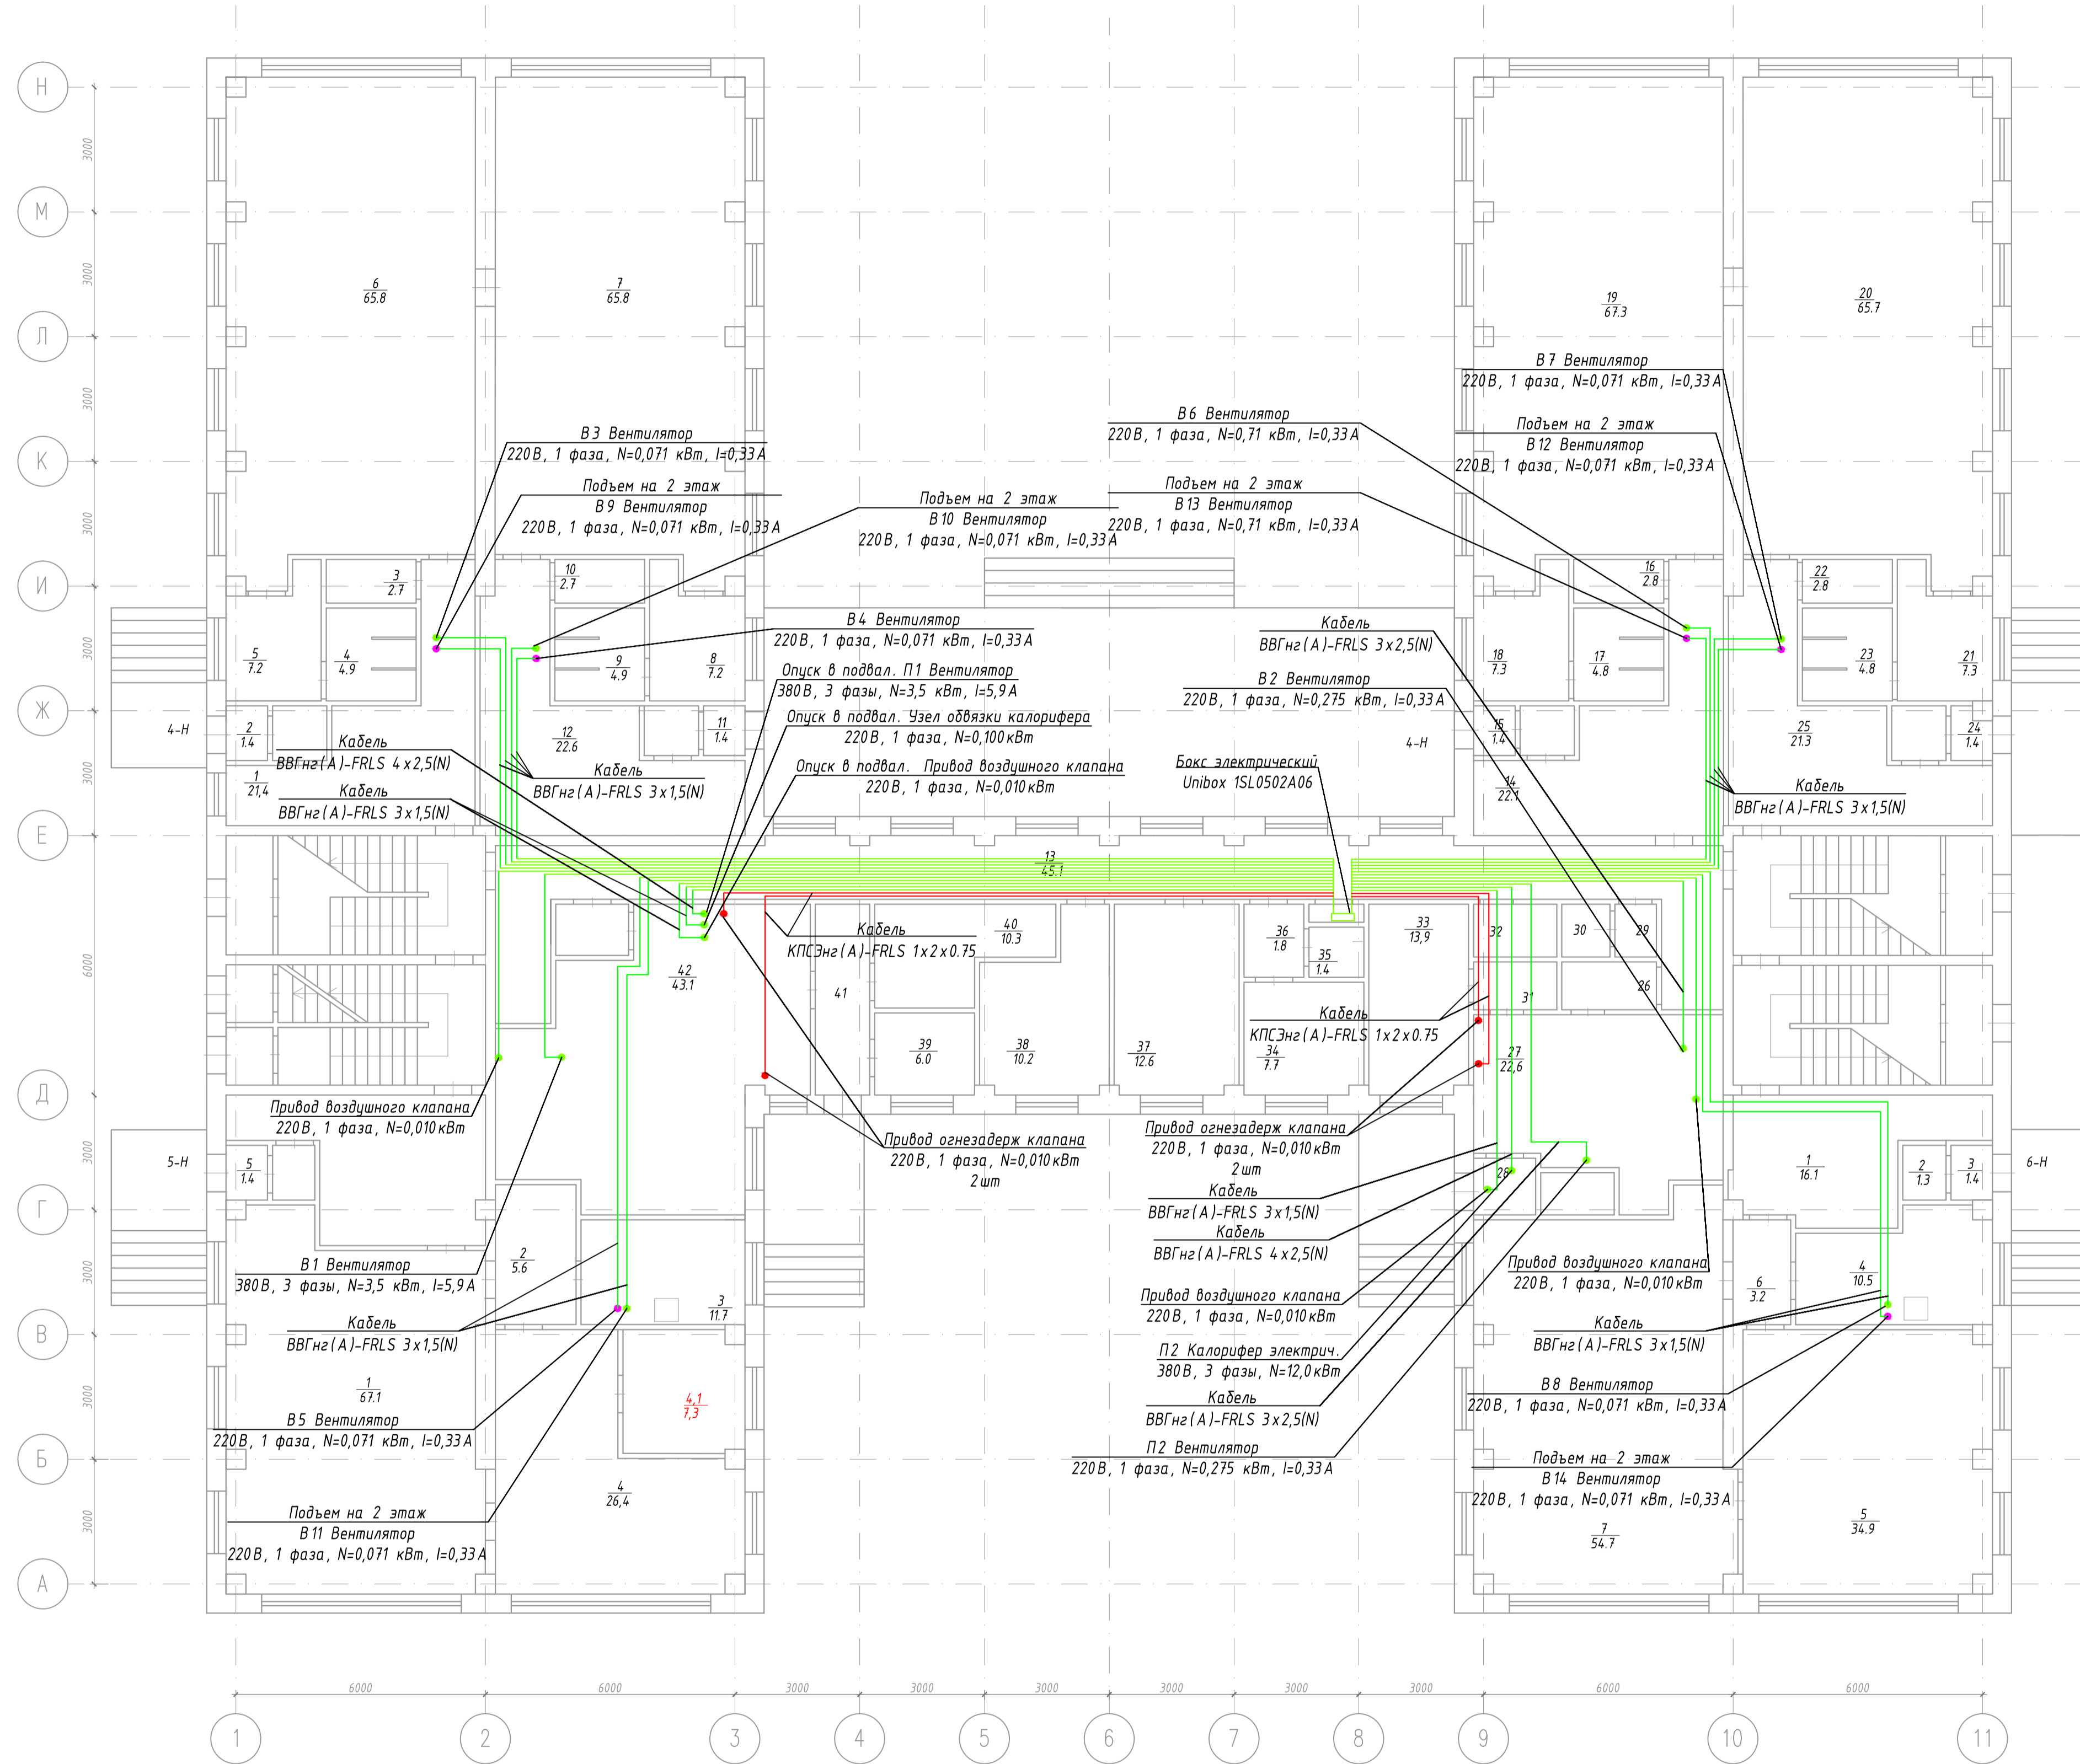

№№ пом.	Наименование помещения	Площадь, м2	Примечание
1 этаж 4-Н			
1	Раздевалка	21,4	
2	Тамбур	1,6	
3	Моечная	2,8	
4	Туалет	4,4	
5	Моечная	7,9	
6	Групповая	65,9	
7	Групповая	66,3	
8	Моечная	7,7	
9	Туалет	4,2	
10	Моечная	3,3	
11	Тамбур	1,7	
12	Раздевалка	22,6	
13	Коридор	4,5,1	
14	Раздевалка	22,1	
15	Тамбур	1,4	
16	Моечная	2,9	
17	Туалет	4,5	
18	Моечная	7,9	
19	Групповая	67,3	
20	Групповая	65,5	
21	Моечная	7,9	
22	Моечная	2,7	
23	Туалет	4,6	
24	Тамбур	1,3	
25	Раздевалка	21,3	
26	Тамбур	2,5	
27	Прачечная	24,4	
28	Тамбур	1,3	
29	Кладова	1,3	
30	Кладова	3,2	
31	Туалет	1,3	
32	Туалет	1,4	
33	Гладильная	14,3	
34	Кабинет	7,7	
35	Туалет	2,8	
36	Тамбур	2,4	
37	Кабинет	12,6	
38	Кабинет	10,2	
39	Кладова (пищеблок)	6,0	
40	Кладова (пищеблок)	10,3	
41	Коридор	3,4	
42	Горячий цех	4,3,1	
43	Тамбур	3,3	
1 этаж 5-Н			
1	Спортзал	67,0	
2	Коридор	5,6	
3	Туалет	11,7	
4	Групповая	34,1	
5	Тамбур	1,5	
1 этаж 6-Н			
1	Раздевалка	16,1	
2	Тамбур	1,6	
3	Тамбур	1,5	
4	Моечная	10,6	
5	Групповая	34,9	
6	Коридор	5,1	
7	Групповая	54,7	

Инф. Н. павл. Подп. и дата. Взам. инф.Н

48/01/15-0В					
Санкт-Петербург, ул. Стрельбицкая, д.8, лит. "А"					
Изм.	Колуч.	Лист	№ док	Подп.	Дата
ГБДОУ Детский сад №70				Стация	Лист
ГИП Гетман				Р	10
Разраб. Крайнов				Электроснабжение систем вентиляции.	
Проверил Гетман				План 1 этажа	
				ООО "КЛИМАТКОМ ПРОЕКТ"	
Формат А1					