



3 ЭТАЖ

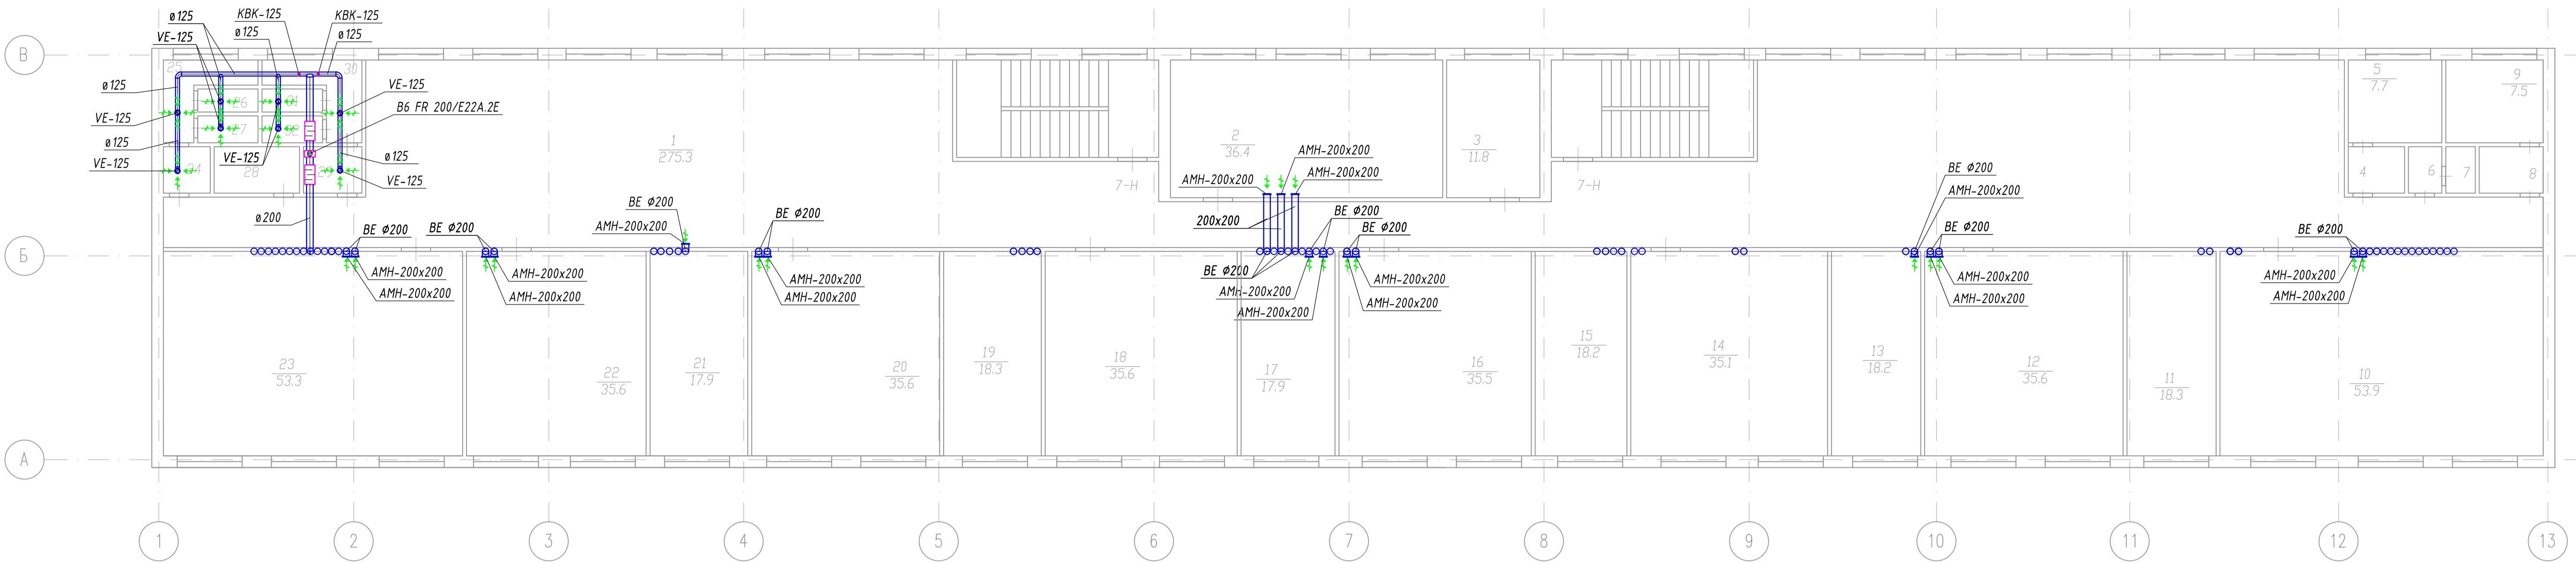

4 ЭТАЖ

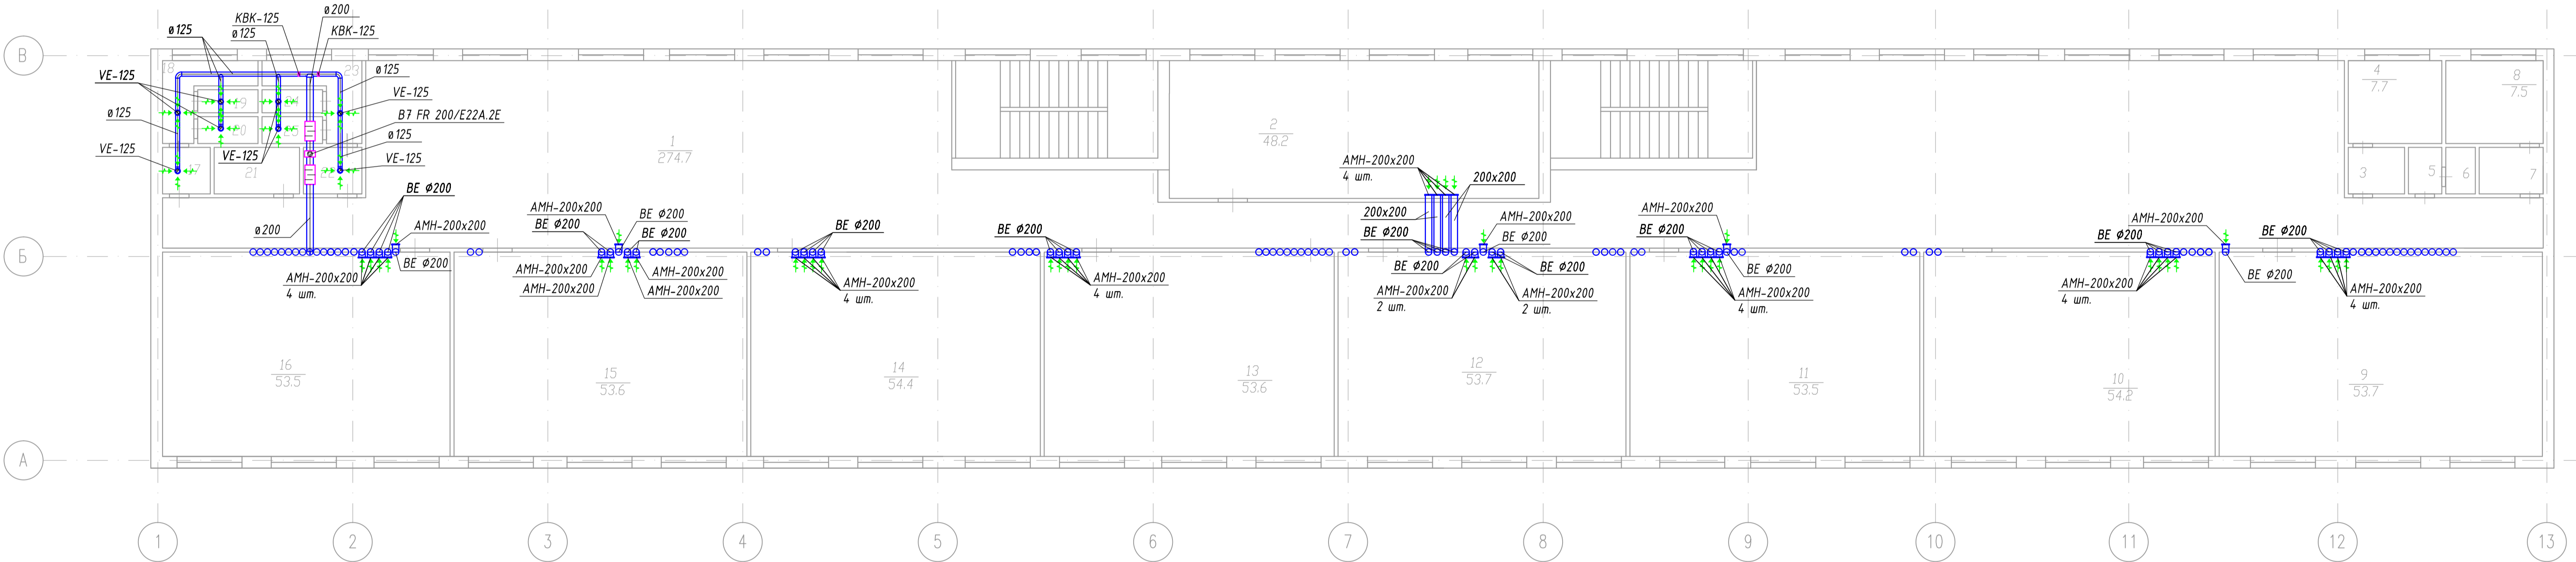

Экспликация помещений.

№	Наименование помещения	S, м2	Примечание
3 этаж (7-Н)			
1	Коридор	275,3	
2	Класс	36,4	
3	Класс	11,8	
4	Тамбур	2,8	
5	Кабинет	7,7	
6	Умывальная	1,1	
7	Туалет	1,4	
8	Кладовая	2,9	
9	Кладовая	7,5	
10	Класс	53,9	
11	Класс	18,3	
12	Кабинет	35,6	
13	Класс	18,2	
14	Класс	35,1	
15	Класс	18,2	
16	Класс	35,5	
17	Класс	17,9	
18	Класс	35,6	
19	Класс	18,3	
20	Класс	35,6	
21	Класс	17,9	
22	Класс	35,6	
23	Класс	53,3	
24	Умывальная	2,9	
25	Туалет	5,2	
26	Туалет	0,9	
27	Туалет	0,7	
28	Кладовая	2,8	
29	Умывальная	2,8	
30	Туалет	5,5	
31	Туалет	0,9	
32	Туалет	0,9	

4 этаж (8-Н)			
1	Коридор	274,7	
2	Класс	48,2	
3	Кладовая	2,8	
4	Кладовая	7,8	
5	Умывальная	1,1	
6	Туалет	1,5	
7	Кладовая	2,9	
8	Кладовая	7,6	
9	Класс	53,7	
10	Класс	34,2	
11	Класс	53,5	
12	Класс	53,7	
13	Класс	53,6	
14	Класс	54,4	
15	Класс	53,6	
16	Класс	53,2	
17	Умывальная	2,8	
18	Туалет	5,2	
19	Туалет	0,9	
20	Туалет	0,8	
21	Кладовая	2,8	
22	Умывальная	2,9	
23	Туалет	5,5	
24	Туалет	0,9	
25	Туалет	0,9	

Условные обозначения

- Вытяжка решетка АМР
- Приточная решетка АМР
- Вытяжной диффузор ДПУ-125
- Клапан огнезадерживающий нормальнооткрытый КЛОП-1 (60)
- Дроссель-клапан KBK / AVK
- Шумоглушитель
- Дверь

Примечание:

1. Воздуховоды приточных систем до калориферов покрыть теплоизоляцией
2. Привязки и высотные отметки воздуховодов и оборудования систем вентиляции уточнить по месту.

56/06/15-0В					
Санкт-Петербург, ул. Белградская, д.20, корп.2, лит «А»					
Изм.	Колуч.	Лист	№ док	Подп.	Дата
ГБОУ школа № 213				Стадия	Лист
Вентиляция.				Р	8
План 3, 4 этажей				ООО "КЛИМАТКОМ ПРОЕКТ"	
Исполн.	Гетман			06.15	
Разраб.	Крайнов			06.15	
Проверил	Гетман			06.15	