Спецификация

Марка	Обозначение	Наименование	Кол.	Масса, кг	Прим.
		Узел регулирования			
1	"Данфосс", г.Москва	Электронный регулятор			
	087H3040	температуры с погодной			
		коррекцией ECL Comfort 210			
		с панелью, 230V	1		шт.
2	"Данфосс", г.Москва	Ключ приложения для			
	087H3801	контроллера A260	1		шт.
3	"Данфосс", г.Москва	Датчик температуры			шт.
	084N1012	наружного воздуха ESMT	1		
4,5	"Данфосс", г.Москва	Погружной датчик темпе-			
	087B1182	ратуры теплоносителя			
	ESMU	нержавеющая сталь L=100	2		шт.
6	"Данфосс", г.Москва	Защитная гильза для			
	087B1190	ESMU L=100	2		шт.
7	"Данфосс", г.Москва	Клапан-регулирующий седе-			
	065B2061	льный VB2 ф50	1		шт.
8	"Данфосс", г.Москва	Редукторный электропривод,			
	082G3007	AMV20, U=220 V	1		шт.
9	"Grundfos"	Насос циркуляционный			
	UPS 65-180F	U=380 В	1		шт.
10	"Данфосс", г.Москва	Клапан обратный ф65	1		шт.
	Тип NVD 802 065B7523				
11	МП	Манометр	3		шт.
12	11Б18бк	Кран трехходовой ф15	3		шт.
13	ТТ	Термометр	3		шт.
14	"Данфосс", г.Москва	Фильтр сетчатый фланце-			
	FVF 065B7748	вый P=1.6 МПа ф100	2		шт.
15		Задвижка ф100	2		шт.
16		Кран шаровый стальной			
		под приварку ф15	2		шт.

Узел регулирования тепловой энергии

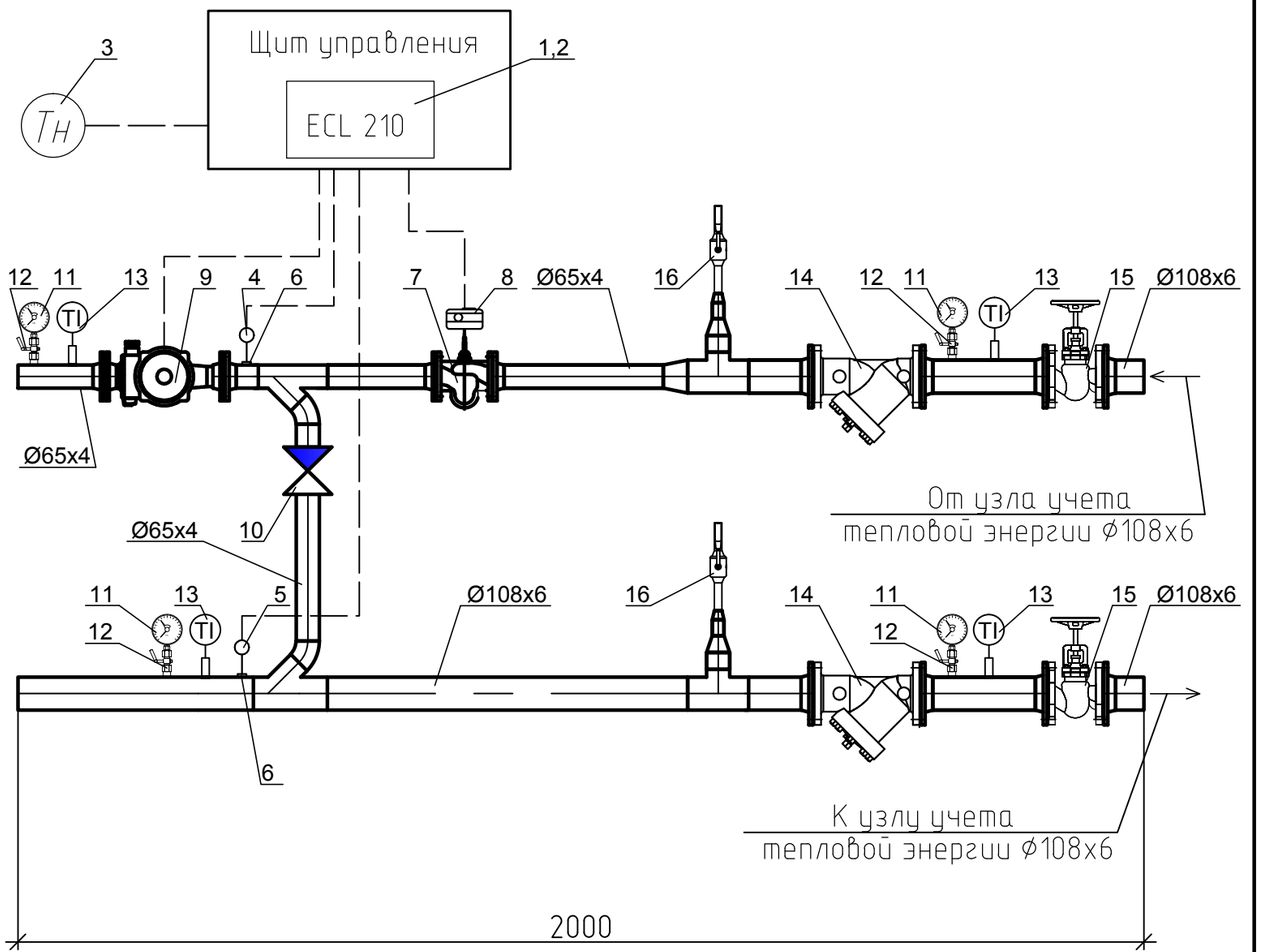

Изм.	Кол.	Лист	№ док	Подпись	Дата	
						РДП Нижневартовское УМН по адресу: г.Нижневартовск, ул. Индустриальная 83
Разраб.		Михайленко			09.2014	Узел регулирования тепловой энергии РДП Нижневартовское УМН филиал ОАО "Сибнефтепровод"
Нач.отд.		Шайхутдинов			09.2014	
ГИП		Михайленко			09.2014	Узел регулирования тепловой энергии
Н.контр.		Шайхутдинов			09.2014	

Стадия	Лист	Листов
ИД	2	3

ООО "СМК" г. Нижневартовск

Взам. инв. № | Подпись и дата | Инв. № подл.

Формат А3