Фасад 1-13

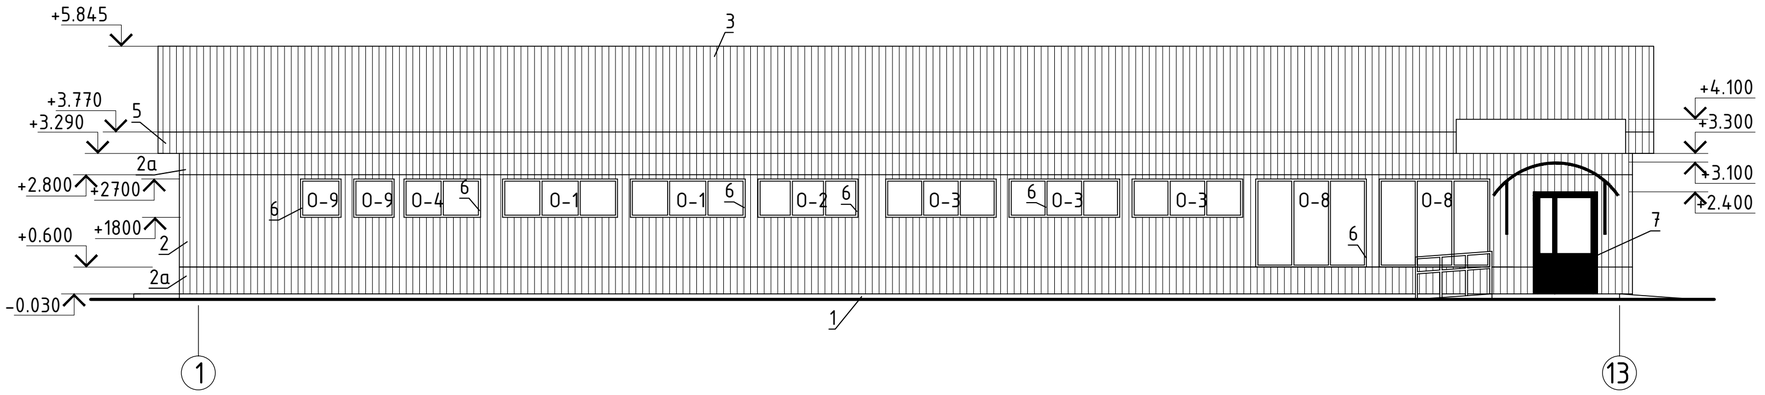

Фасад 13-1

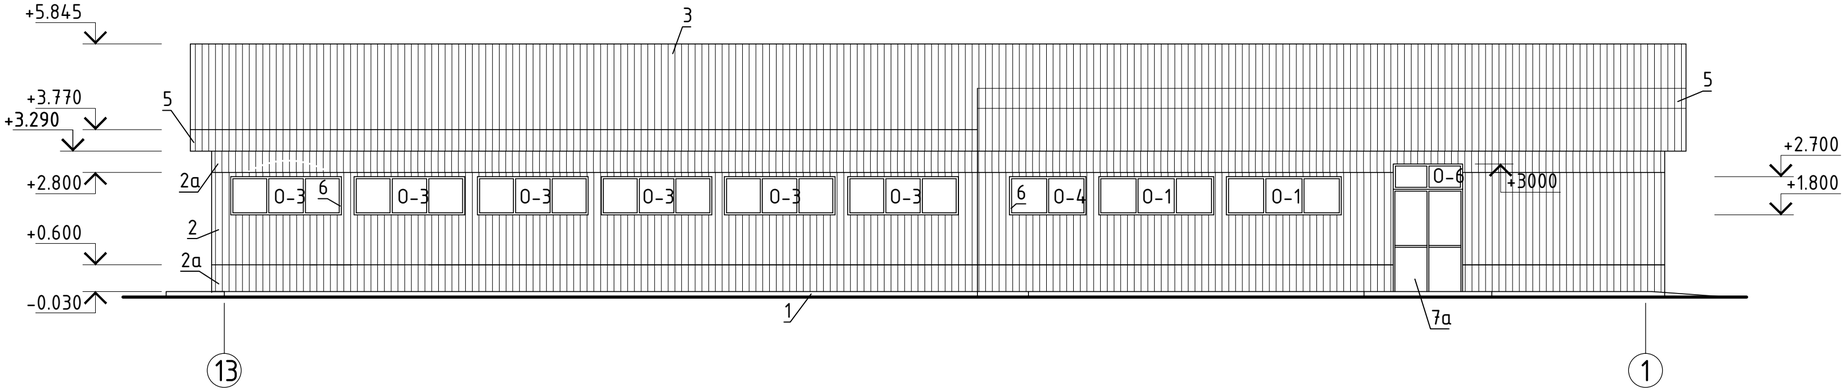

Фасад А-Г

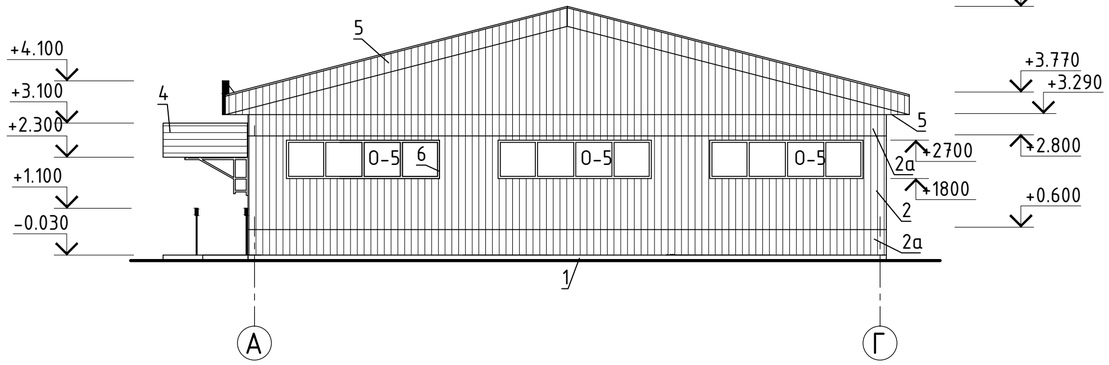

Фасад Г-А

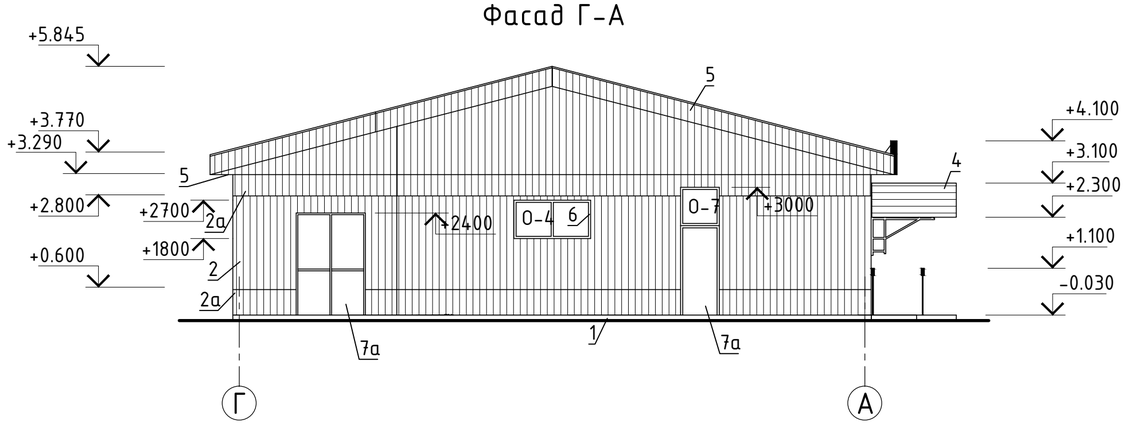

1. Данный лист смотреть совместно с оистом АС-4
2. Рекламная вывеска выполняется согласно стандарта ММ либо пропорционально уменьшается.