


Отопление. План на отм. 0.000

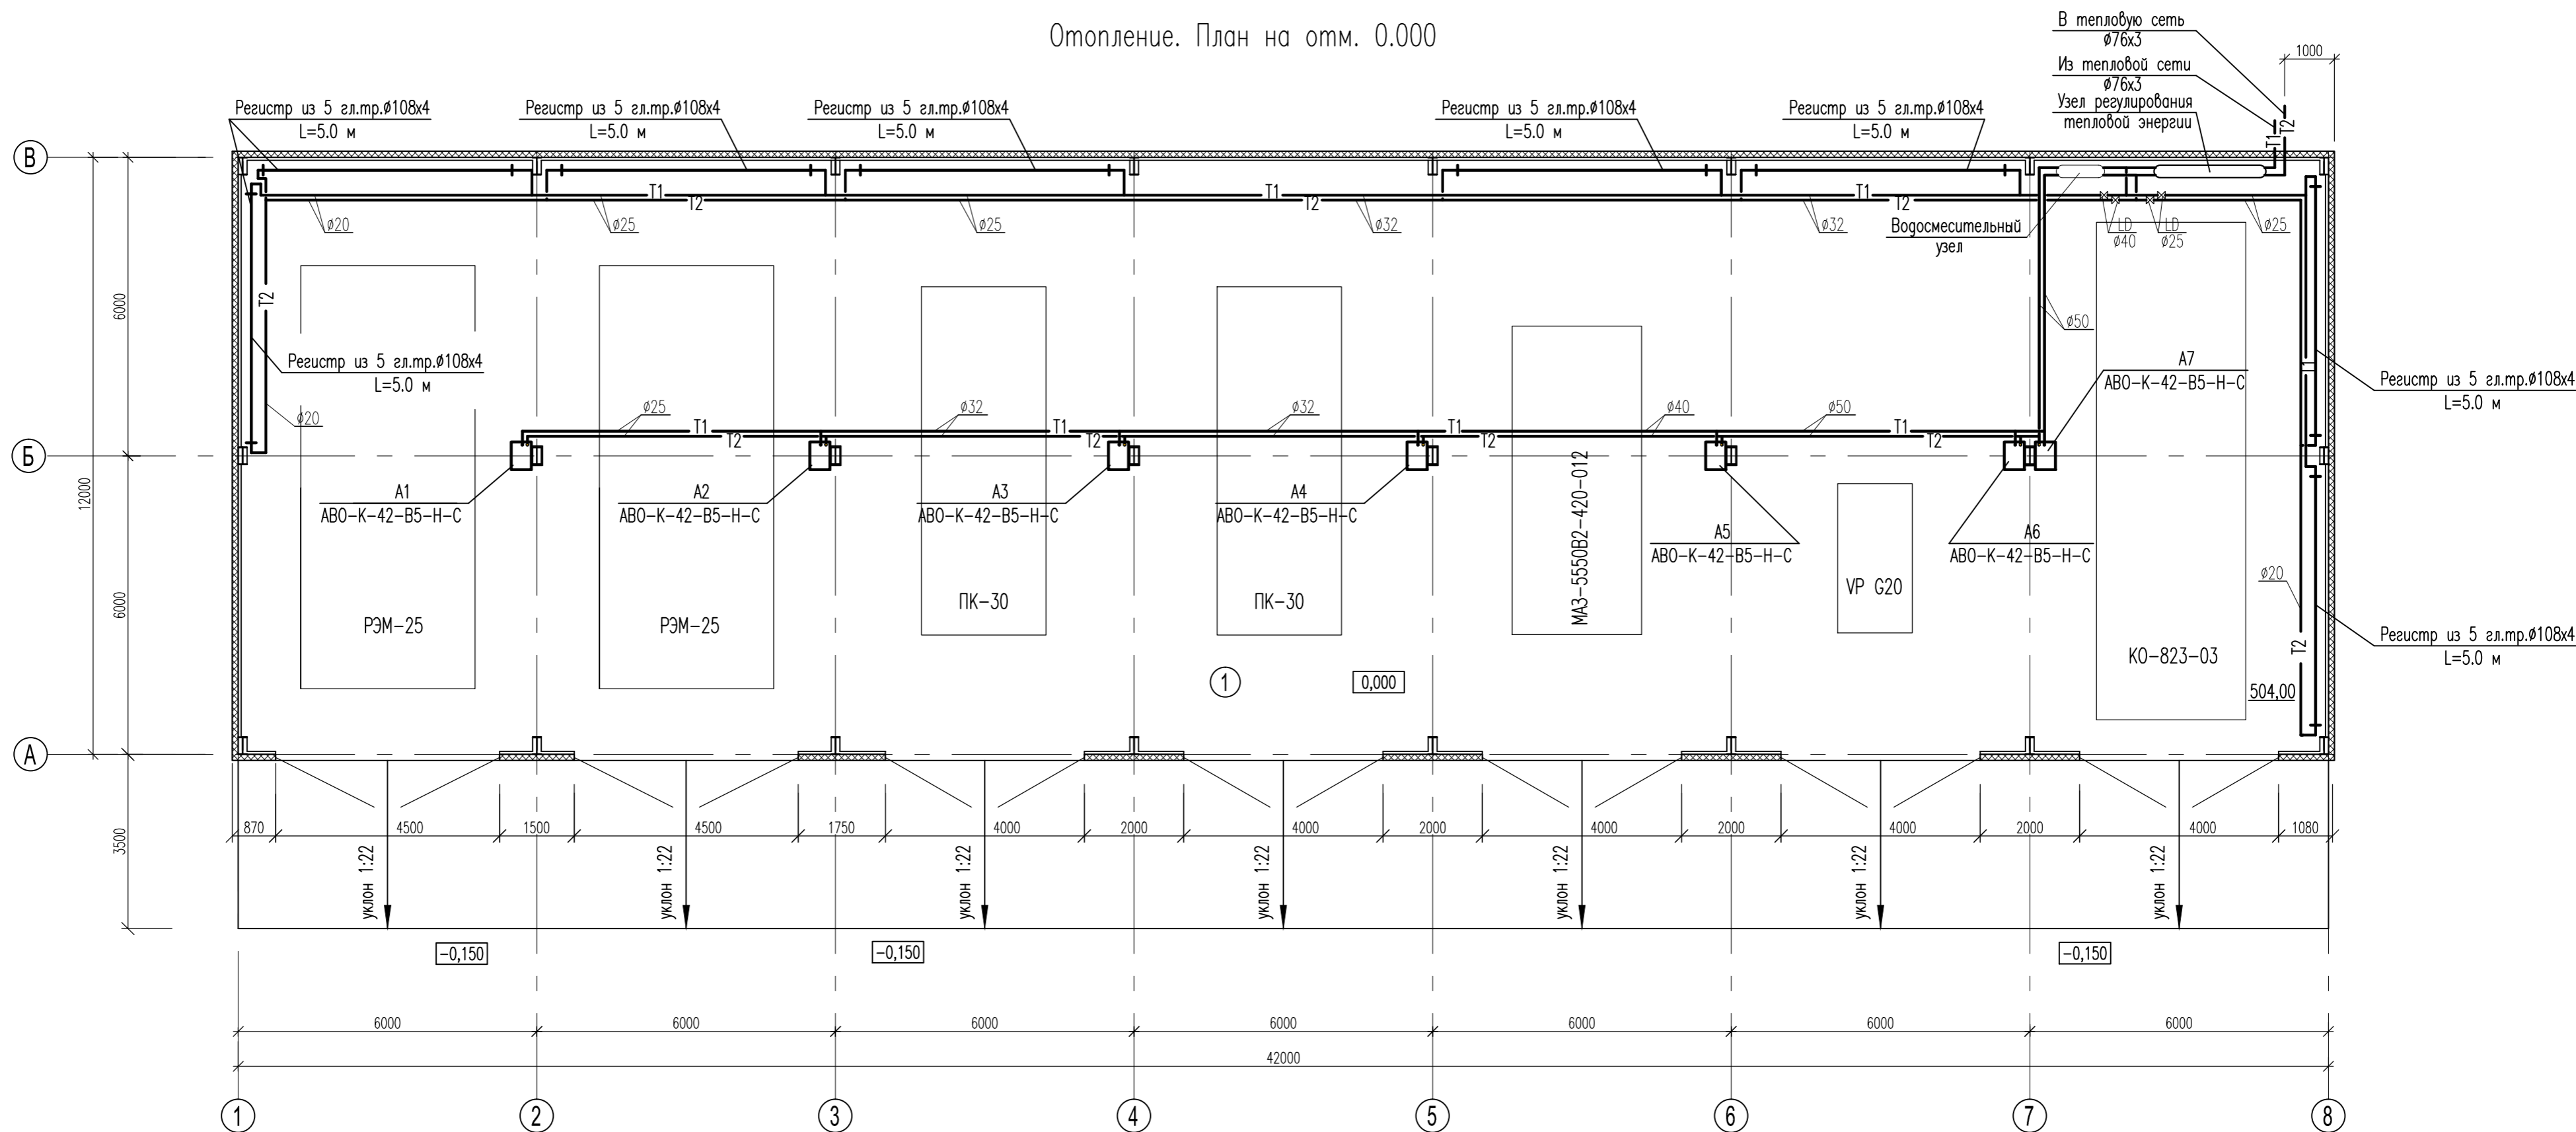

Теплопотери в помещении гаража

Номер помещения	Наименование	Площадь, м ²	Температура помещения, t, °C	Объем помещения, V, м ³	Теплопотери, Вт	Кат.* помещения
1	Гараж	504,00	5	3490	147500	B3

* регистры и трубопроводы условно отнесены от стен

Согласовано:

Вражнин, Н.

Подпись и дата

Инв.№ подл.

32-2015-0В						
Комплексный межмуниципальный полигон твердых бытовых отходов для города Нягань, поселений Октябрьского района						
Изм.	Кол.уч	Лист	№ док	Подпись	Дата	
ГИП	Чекашев	<i>Чекашев</i>	01.16			
ГАП	Пивкина	<i>Пивкина</i>	01.16			
Проверил	Панина	<i>Панина</i>	01.16			
Разработал	Михайленко	<i>Михайленко</i>	01.16			
Н.контроль	Фокина	<i>Фокина</i>	01.16			
Полигон				Стация	Лист	Листов
				Р	2	
Отопление. План на отм. 0.000				ООО "РосЮграПроект" г. Нижневартовск		