



Схема системы отопления подвала

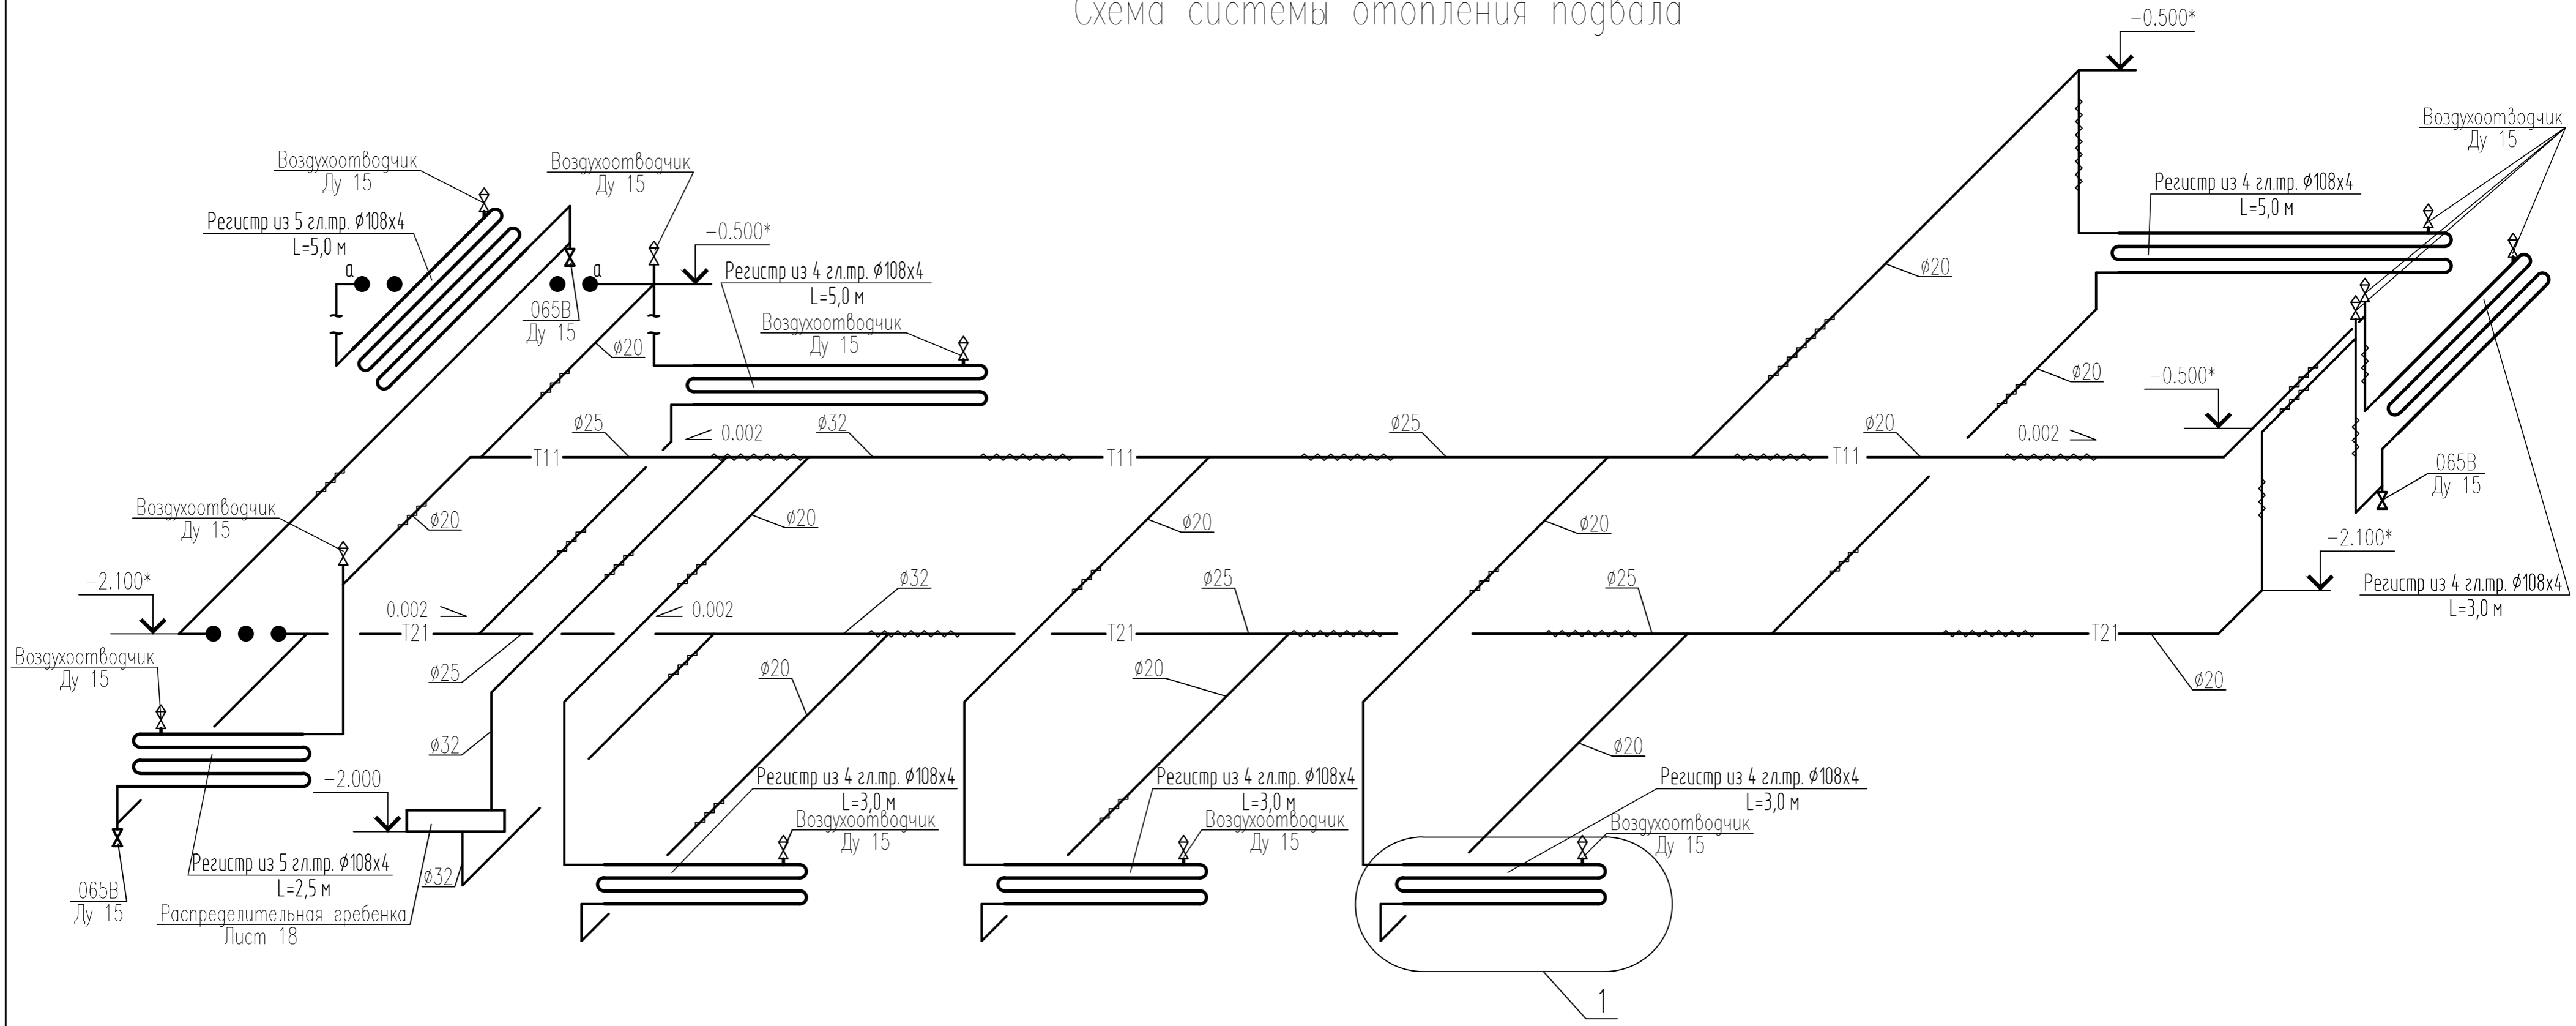

1

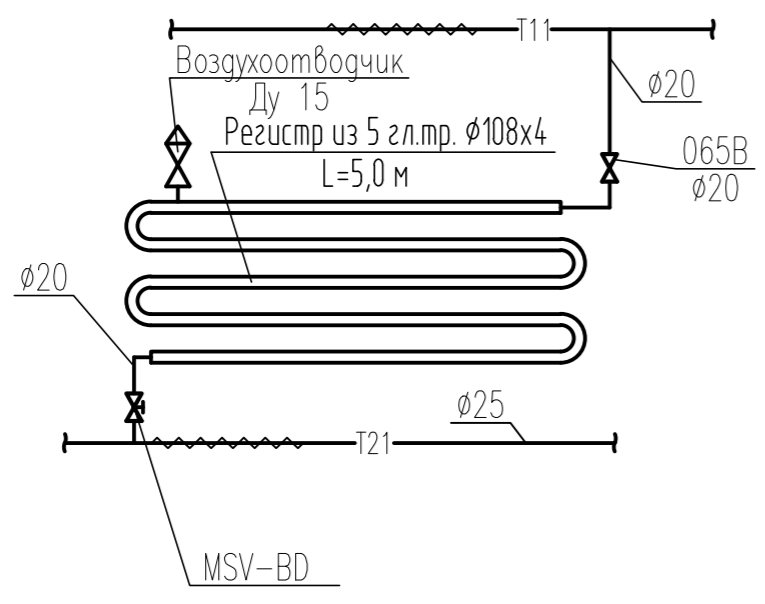

1. Данный лист смотри совместно с листом 11-2014-ОВ-2.3-4.

Инв. N подл.	Погр. и дата	Взам. инв. N

11-2014-ОВ-2.1							
Жилой комплекс в застроенной территории части V микрорайона г. Мегион							
Изм.	Кол.уч.	Лист	N док.	Подпись	Дата		
ГИП	Коновалов			<i>Кон</i>	09.15		
ГАП	Пивкина			<i>Пив</i>	09.15		
Проверил	Панина			<i>Пан</i>	09.15		
Исполнил	Михайленко			<i>Мих</i>	09.15		
Н.контроль	Фокина			<i>Фок</i>	09.15		
Жилой дом N6. Секция N1.					Стадия	Лист	Листов
Схема системы отопления подвала					P	11	
					ООО "РосЮграПроект" г. Нижневартовск		