


План первого этажа на отметке 0.000

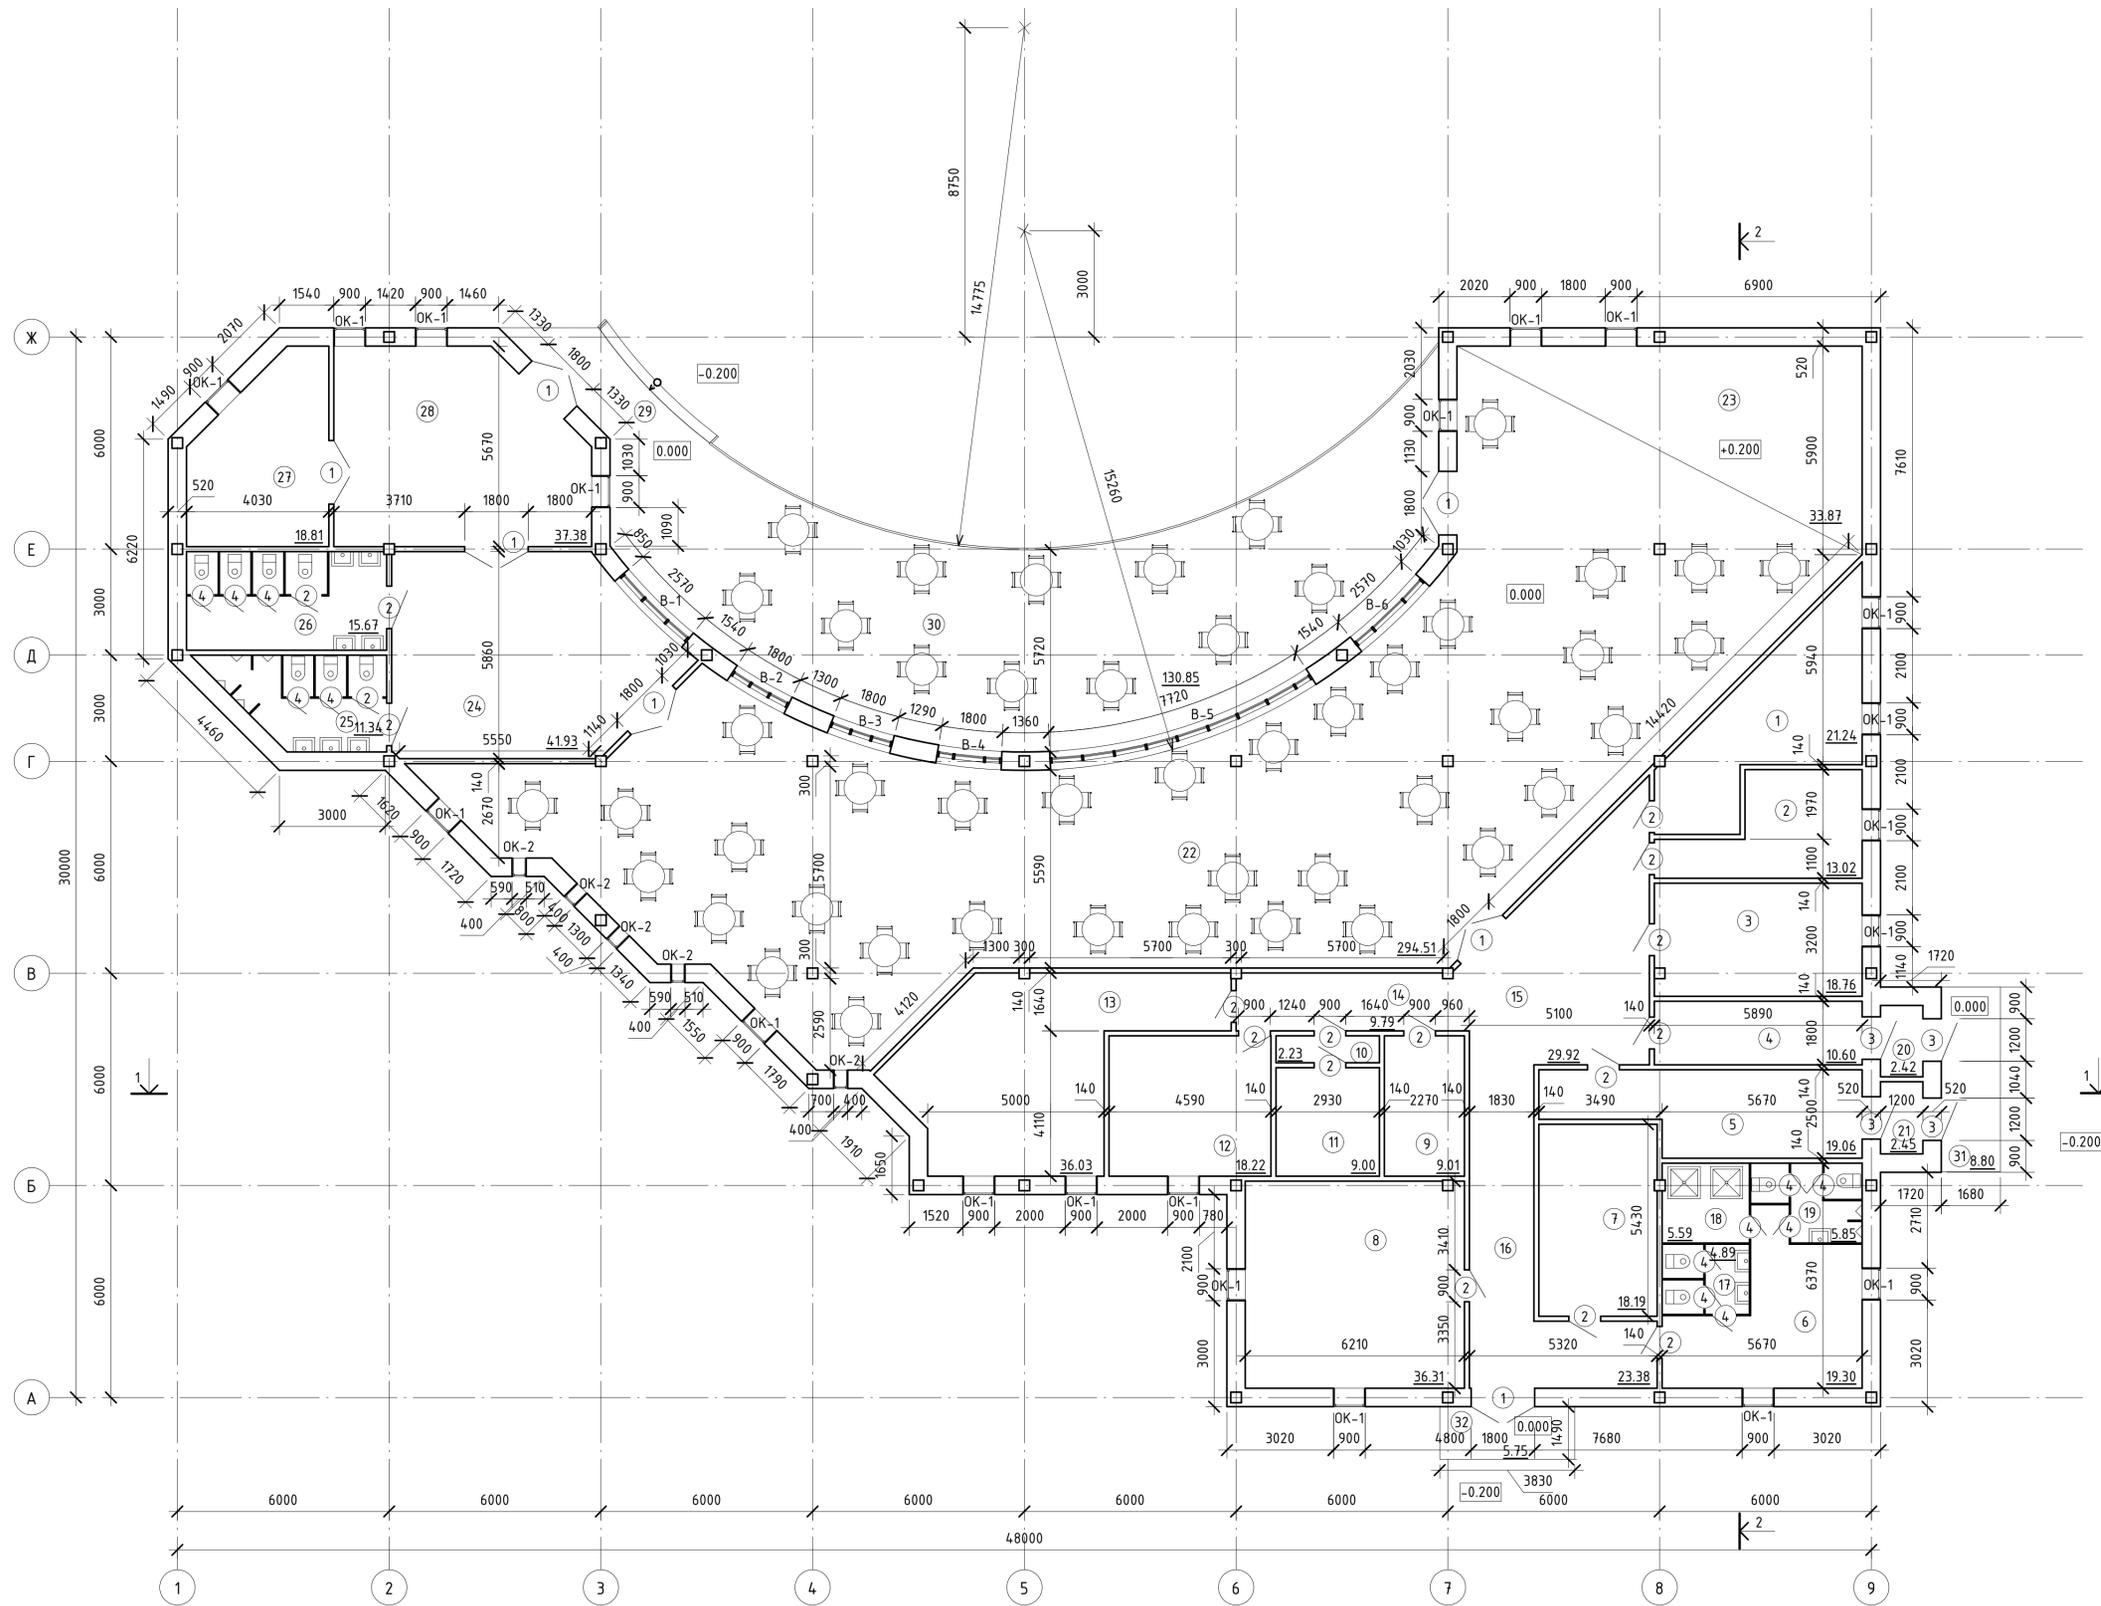

Экспликация помещений 1 этажа

Номер помещения	Наименование	Площадь кв.м.	Кат. помещения
1	Овощной цех	21.24	
2	Моющая столовой посуды	13.02	
3	Кладовая овощей	18.76	
4	Охлаждаемая камера пищевых отходов	10.60	
5	Загрузочная	19.06	
6	Гардероб для персонала	19.30	
7	Бельевая	18.19	
8	Канторское помещение	36.31	
9	Моющая кухонной посуды	9.01	
10	Тамбур	2.23	
11	Охлаждаемая камера	9.00	
12	Холодный цех	18.22	
13	Горячий цех	36.03	
14	Коридор	9.79	
15	Раздаточная	29.92	
16	Коридор	23.38	
17	С/у для персонала (женский)	4.89	
18	Душевая для персонала	5.59	
19	С/у для персонала (мужской)	5.85	
20	Тамбур	2.42	
21	Тамбур	2.45	
22	Обеденный зал	294.51	
23	Сцена	33.87	
24	Аванзал	4.193	
25	С/у для посетителей (мужской)	11.34	
26	С/у для посетителей (женский)	15.67	
27	Гардероб для посетителей	18.81	
28	Вестибюль	37.38	
29	Крыльцо	8.53	
30	Терраса	130.85	
31	Крыльцо	8.80	
32	Крыльцо	5.75	
Итого:		922.69	

Спецификация заполнения элементов оконных проемов

Поз.	Обозначение	Наименование	Кол.	Масса, кг	Примечание
1	Индивид. проект	ОК-1 900x1900	20		
2	Индивид. проект	ОК-1 400x1900	5		

Спецификация заполнения элементов дверных проемов

Поз.	Обозначение	Наименование	Кол.	Масса, кг	Примечание
1	Индивид. проект	ДВ1 1800x2100	7		
2	Индивид. проект	ДВ2 900x2100	15		
3	Индивид. проект	ДВ3 1200x2100	6		
4	Индивид. проект	ДВ4 700x2000	12		

Спецификация витражей

Поз.	Обозначение	Наименование	Кол.	Масса, кг	Примечание
1	Индивид. проект	В1 2570x3000	1		
2	Индивид. проект	В2 1800x3200	1		
3	Индивид. проект	В3 1800x3400	1		
4	Индивид. проект	В4 1800x3600	1		
5	Индивид. проект	В5 7720x3800	1		
6	Индивид. проект	В6 2570x3600	1		

КП - 23103/2 - 2015

г. Санкт-Петербург, Курортный район пос. Солнечное

Изм.	Кол. чл.	Лист	№ док.	Подпись	Дата	Ресторан на 180 посадочных мест	Статус	Лист	Листов
Зав. каф.		Ваткин Н.И.			06.15.				
Разработал		Свицков С.А.			06.15.				
Проверил		Киселев С.С.			06.15.				