


Схема размещения проектируемых объектов лесной инфраструктуры и объектов не связанных с созданием лесной инфраструктуры, под устройство которых необходима рубка лесных насаждений, на лесном участке, представленном в аренду ООО "Партнёр" для осуществления рекреационной деятельности, в кв.91 и 92 Всеволожского лесничества Куровского лесничества.  
Площадь 4,67га. М 1:1000

## Проектируемые объекты

1. Постройка временная, используемая в рекреационных целях (пост охраны) 25 м<sup>2</sup>
  2. Площадка для установки мусоросборников 20 м<sup>2</sup>
  3. Площадка для уэр (детская) 200м<sup>2</sup>
  4. Постройка временная, используемая в рекреационных целях, с пунктом сосредоточения противопожарного инвентаря(административный корпус) 200м<sup>2</sup>
  5. Постройка временная, используемая в рекреационных целях(дома для пребывания отдыхающих) 9шт. x 100м<sup>2</sup>
  6. Постройка временная, используемая в рекреационных целях (скважинный навилон и санитарно-защитная зона) 20м<sup>2</sup>
  7. Площадка для занятий спортом 250м<sup>2</sup>
  8. Постройка временная, используемая в рекреационных целях (газорегуляторный пункт) 20м<sup>2</sup>
  9. Постройка временная, используемая в рекреационных целях (трансформаторная подстанция) 20м<sup>2</sup>
- **Лесные проезды шириной 3,0 м (S=1135,424м<sup>2</sup>)**  
 ----- Тропа вдоль границ земельного участка шириной 1,5м (S=2482,71м<sup>2</sup>)

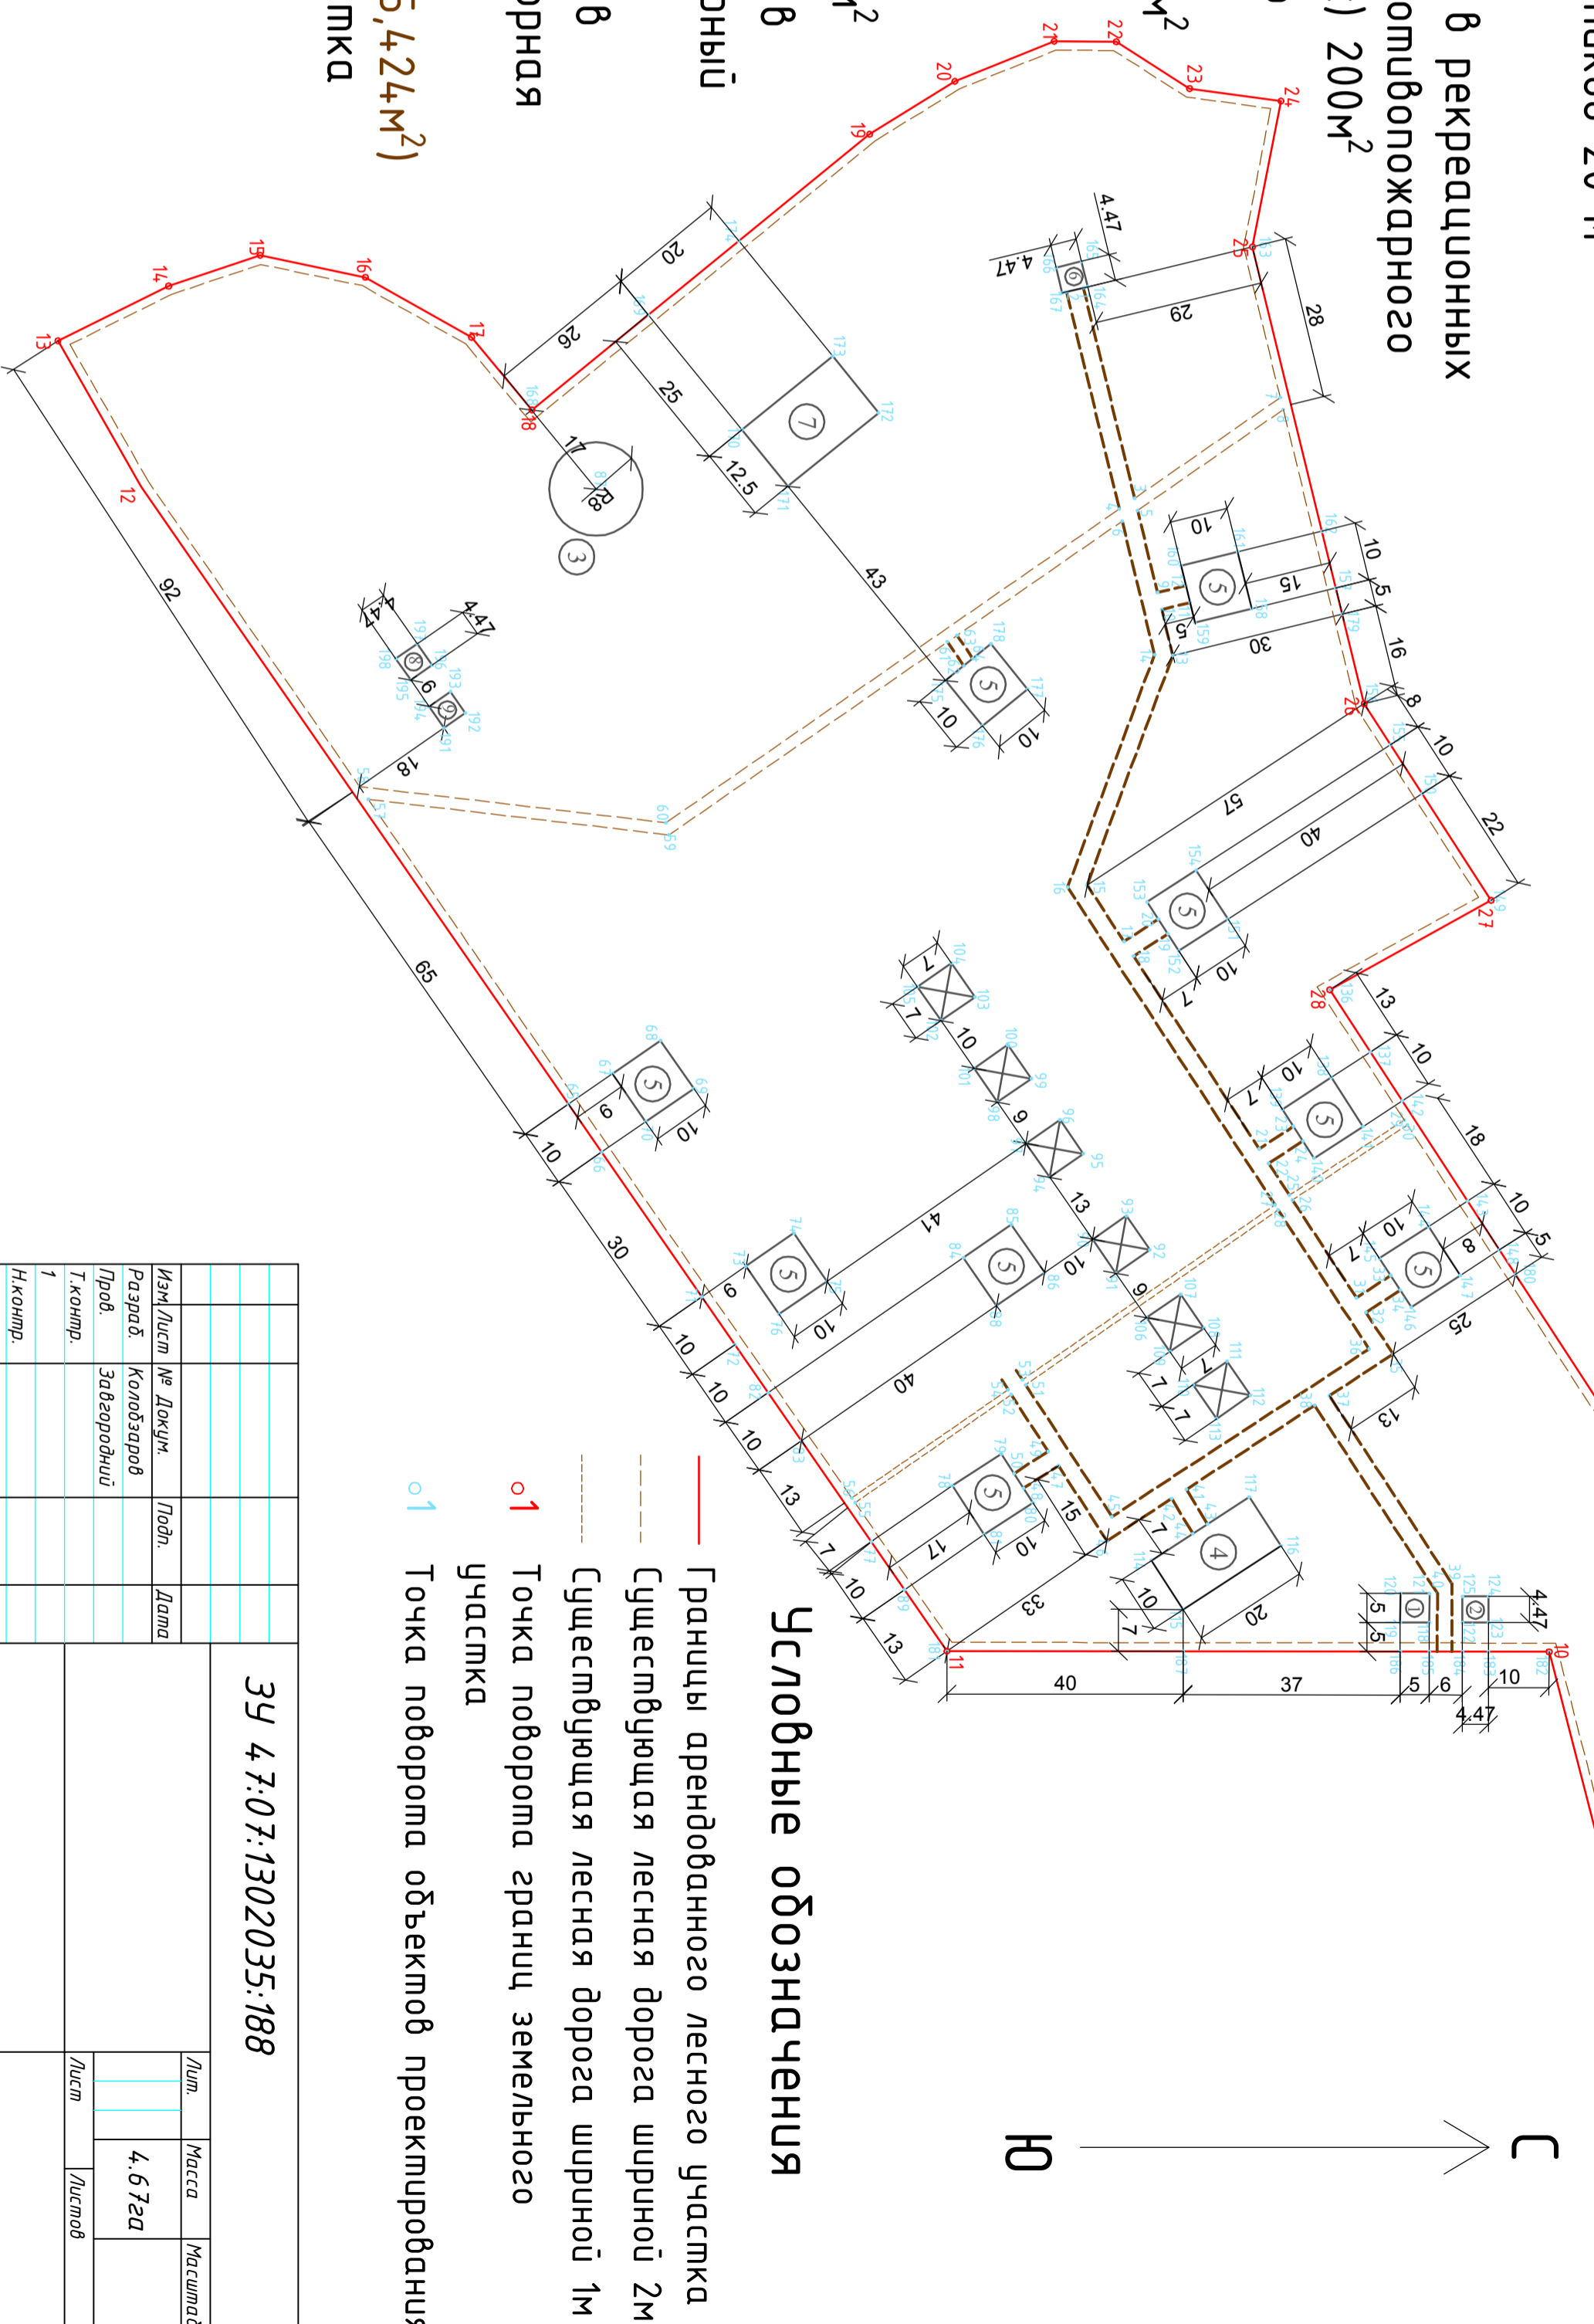

Изм/Лист	№ Доким.	Подп.	Дата	Лист	Масса	Масштаб
Разраб.	Колобзарев			1	4,67га	
Проб.	Завгородний					
Т.компр.						
1						
Н.компр.						
Утв.						

**ЗУ 4:7:07:1302035:188**