


- Примечания:**
1. Телекоммуникационный шкаф МЕТА 4901-48 устанавливается в помещении 15.05 Диспетчерская, комната охраны. Также в данном помещении находится ПК оператора с ПО «МЕТА-СЕТЬ» с возможностью управления системой.
 2. Речевые оповещатели АСР-03.16 исп. 3, АСР-10.16 исп. 3 устанавливаются на стенах на высоте >2,3 м от уровня пола и >0,15 м от уровня потолка.
 3. Абонентские устройства МЕТА 19555 устанавливаются в каждой зоне оповещения, а также на 1-м этаже в пом. 11.15 (Туалет для посетителей, в т.ч. инвалидов), 2-ом этаже в пом. 2.124 (Комната отдыха (зона безопасности МГН)) и на 3-ем этаже в пом. 3.2.10 (Холл, зона безопасности МГН), 3.2.13 (Туалет, в т.ч. для МГН) на стене на высоте 1,2-1,4 м от уровня чистого пола.
 4. Оповещатели световые стробоскопические «МАЯК-12СТ1» устанавливаются в помещениях с пребыванием людей МГН. (пом. 11.15, 2.124, 2.1.10, 2.1.09, 2.1.15, 2.1.16, 2.1.17, 2.1.18, 3.2.08, 3.2.09, 3.2.10, 3.2.13).
 5. Оповещатели световые «КОП-25» «ВЫХОД» устанавливаются над эвакуационными выходами. Оповещатель световой «КОП-25» «Пункт (место) сбора» устанавливается над выходами в пом. 2.124 (Комната отдыха (зона безопасности МГН)), 3.2.10 (Холл, зона безопасности МГН). Оповещатели световые «ЛЮКС-12 НИ» «Насосная станция» устанавливаются на фасаде над дверью в пом.15.01 (Насосная пожаротушения), «Покращение пожарной техники» устанавливаются на фасаде над нишей для подключения пожарной техники.
 6. Оповещатели световые и стробоскопические подключаются к блоку управления световыми оповещателями МЕТА 19016, установленным в телекоммуникационном шкафу МЕТА 4901-48 в пом. 15.05 Диспетчерская, комната охраны. От шкафа с приборами до оповещателей речевых разводку выполнить в гофрированных ПВХ трубах с фасонными изделиями (уголки, повороты, заглушки и т.п.)
 7. При всех случаях прокладки кабелей сквозь стены, кабели прокладывать в стальных водонепроницаемых стальной трубе Ду25. После прокладки кабелей шельфы загерметизировать с двух сторон. Герметизация должна обеспечивать предел огнестойкости проема не менее предела огнестойкости стены. При параллельной прокладке расстояния от проводов и кабелей пожарной сигнализации до силовых и осветительных кабелей должно быть не менее 0,5 м.

Ограждение привнес выполнено высотой 1200мм от уровня земли

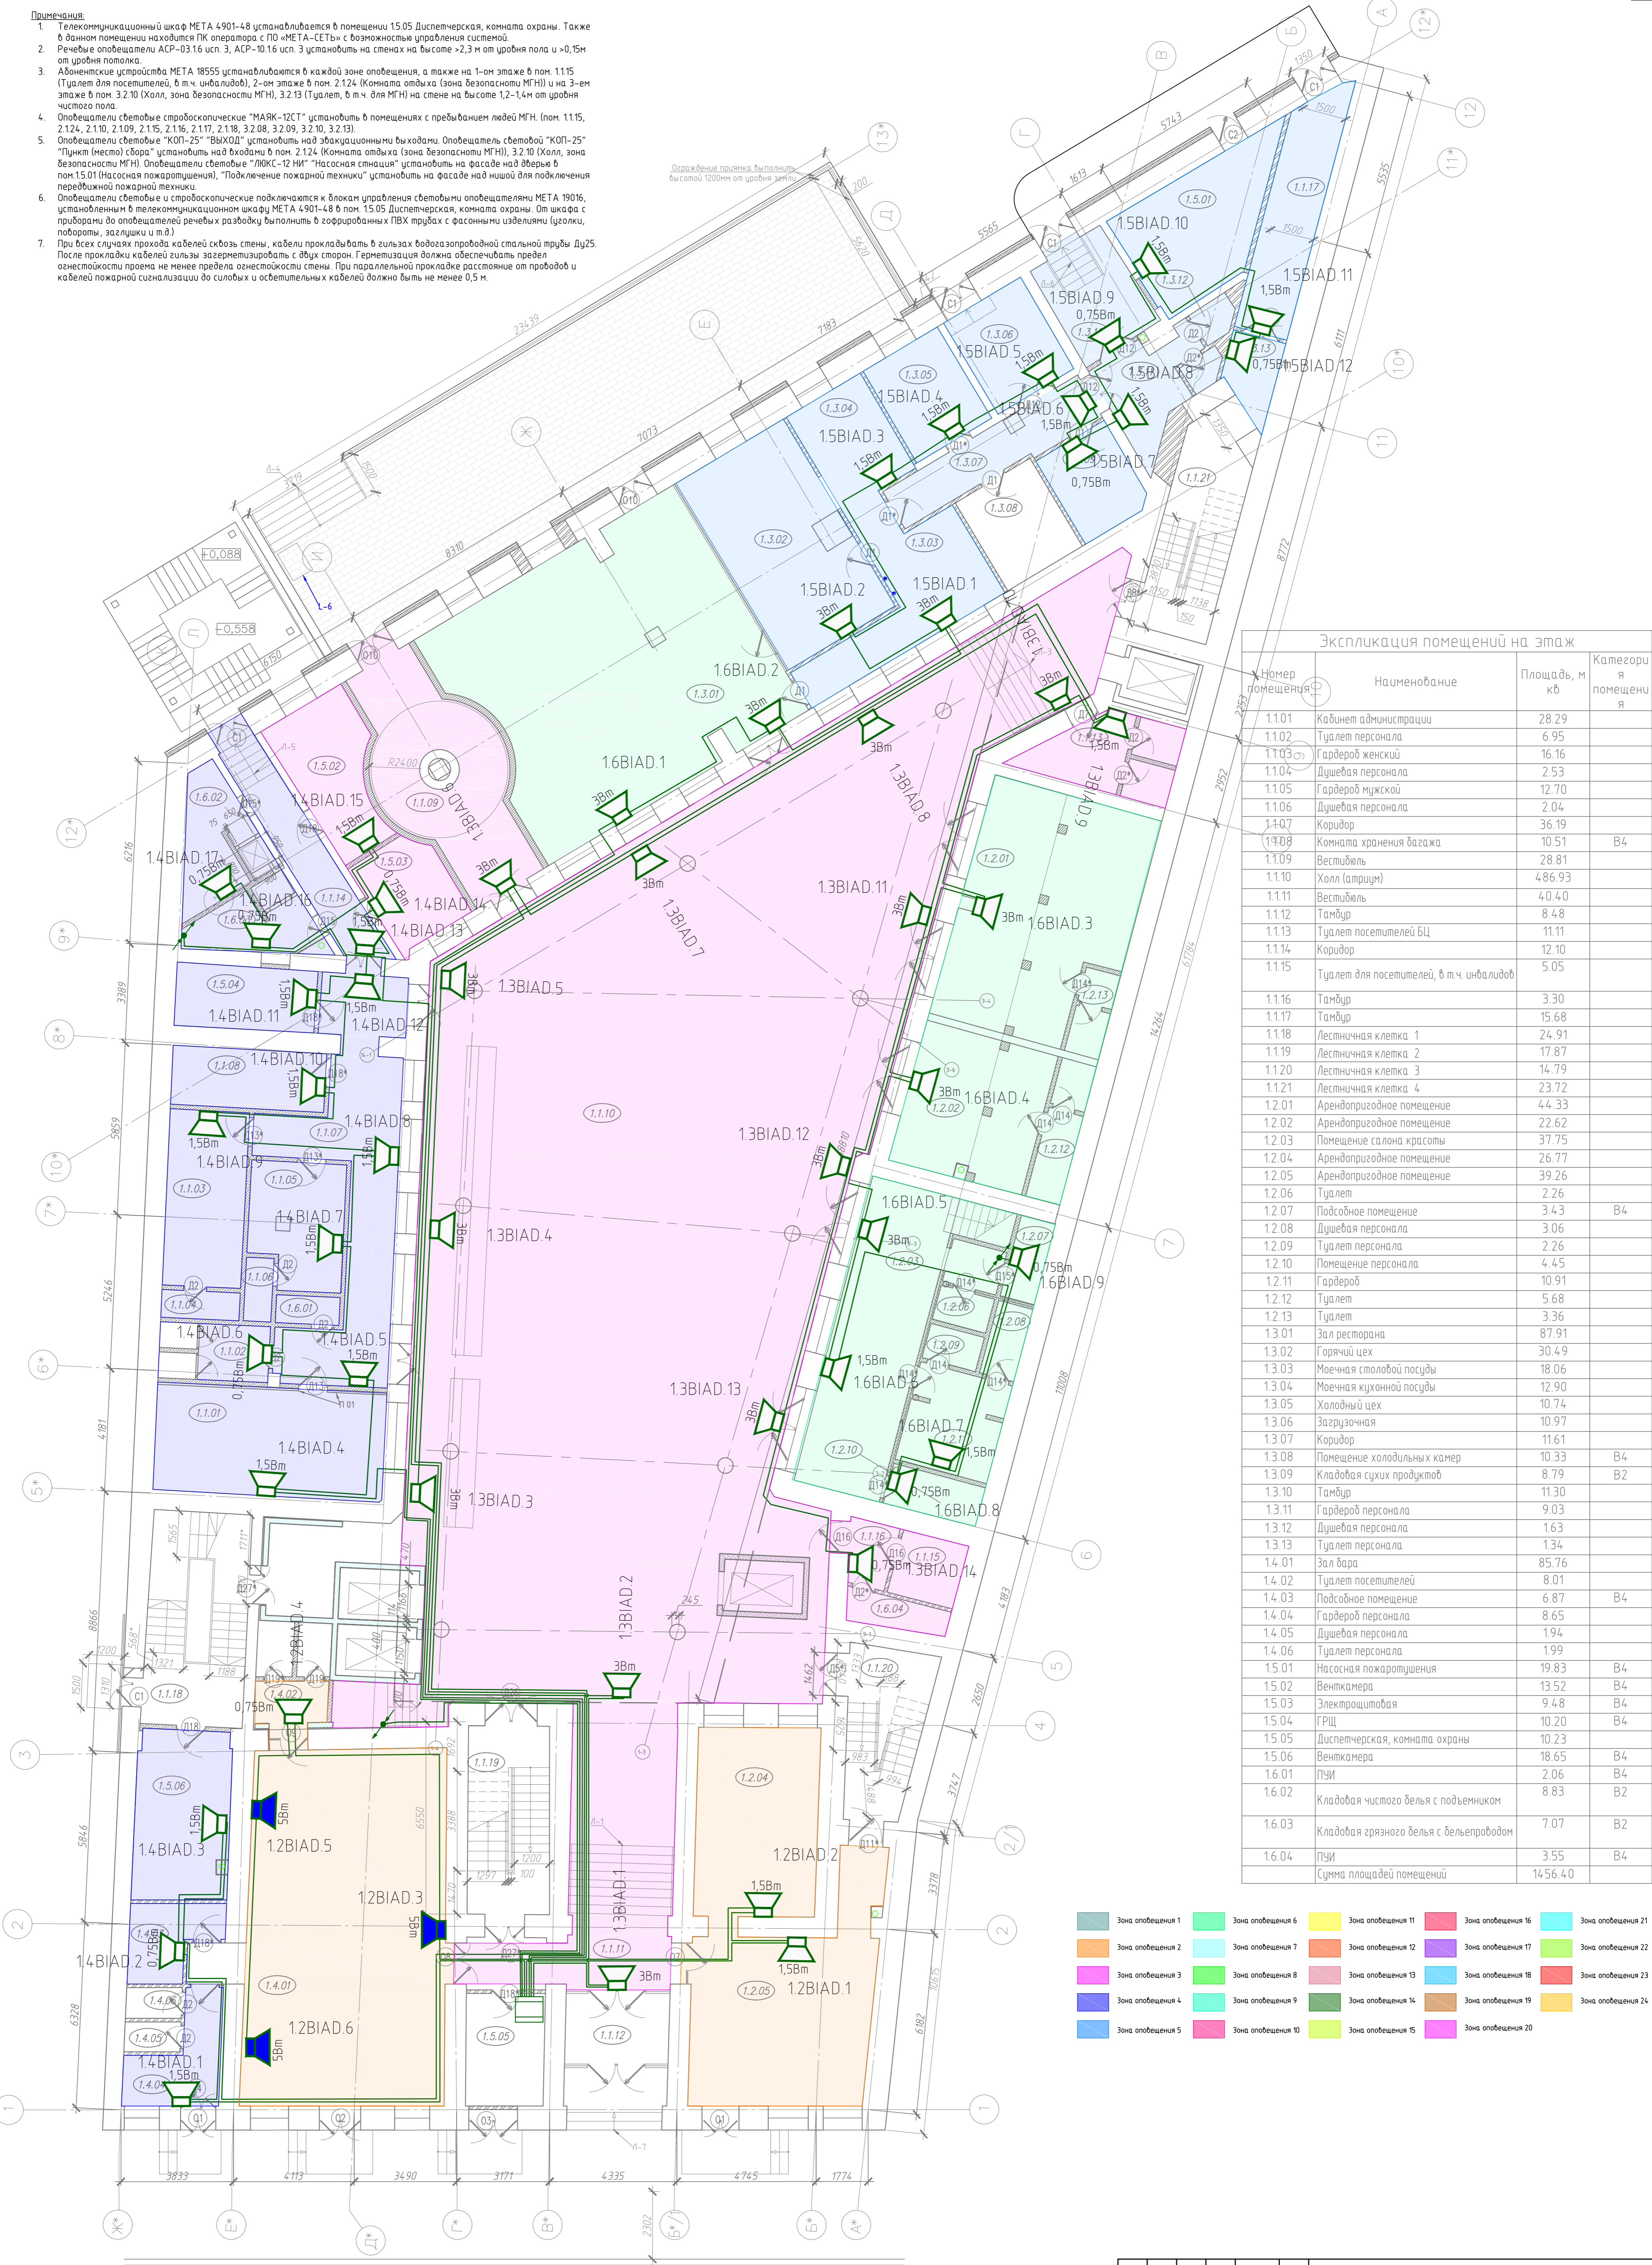

№ помещения	Наименование	Площадь, м кв	Категория помещения
1.1.01	Кабинет администрации	28.29	
1.1.02	Туалет персонала	6.95	
1.1.03	Гардероб женский	16.16	
1.1.04	Душевая персонала	2.53	
1.1.05	Гардероб мужской	12.70	
1.1.06	Душевая персонала	2.04	
1.1.07	Коридор	36.19	
1.1.08	Комната хранения багажа	10.51	B4
1.1.09	Вестибюль	28.81	
1.1.10	Холл (atrium)	486.93	
1.1.11	Вестибюль	40.40	
1.1.12	Тамбур	8.48	
1.1.13	Туалет посетителей БЦ	11.11	
1.1.14	Коридор	12.10	
1.1.15	Туалет для посетителей, в т.ч. инвалидов	5.05	
1.1.16	Тамбур	3.30	
1.1.17	Тамбур	15.68	
1.1.18	Лестничная клетка 1	24.91	
1.1.19	Лестничная клетка 2	17.87	
1.1.20	Лестничная клетка 3	14.79	
1.1.21	Лестничная клетка 4	23.72	
1.2.01	Арендаторское помещение	44.33	
1.2.02	Арендаторское помещение	22.62	
1.2.03	Помещение салона красоты	37.75	
1.2.04	Арендаторское помещение	26.77	
1.2.05	Арендаторское помещение	39.26	
1.2.06	Туалет	2.26	
1.2.07	Подсобное помещение	3.43	B4
1.2.08	Душевая персонала	3.06	
1.2.09	Туалет персонала	2.26	
1.2.10	Помещение персонала	4.45	
1.2.11	Гардероб	10.91	
1.2.12	Туалет	5.68	
1.2.13	Туалет	3.36	
1.3.01	Зал ресторана	87.91	
1.3.02	Горячий цех	30.49	
1.3.03	Моечная столовой посуды	18.06	
1.3.04	Моечная кухонной посуды	12.90	
1.3.05	Холодный цех	10.74	
1.3.06	Загрузочная	10.97	
1.3.07	Коридор	11.61	
1.3.08	Помещение холодильных камер	10.33	B4
1.3.09	Кладовая сухих продуктов	8.79	B2
1.3.10	Тамбур	11.30	
1.3.11	Гардероб персонала	9.03	
1.3.12	Душевая персонала	1.63	
1.3.13	Туалет персонала	1.34	
1.4.01	Зал бара	85.76	
1.4.02	Туалет посетителей	8.01	
1.4.03	Подсобное помещение	6.87	B4
1.4.04	Гардероб персонала	8.65	
1.4.05	Душевая персонала	1.94	
1.4.06	Туалет персонала	1.99	
1.5.01	Насосная пожаротушения	19.83	B4
1.5.02	Венткамера	13.52	B4
1.5.03	Электрощитовая	9.48	B4
1.5.04	ГРЩ	10.20	B4
1.5.05	Диспетчерская, комната охраны	10.23	
1.5.06	Венткамера	18.65	B4
1.6.01	ПУИ	2.06	B4
1.6.02	Кладовая чистого белья с подъемником	8.83	B2
1.6.03	Кладовая грязного белья с бельепроводом	7.07	B2
1.6.04	ПУИ	3.55	B4
	Сумма площадей помещений	1456.40	

- Зона оповещения 1
- Зона оповещения 2
- Условные обозначения:**
- Шкаф телекоммуникационный МЕТА 4901-42
 - Пульт микрофонный МЕТА 19580-8
 - Абонентское устройство МЕТА 19555
 - Оповещатель пожарный речевой АСР-03.16 исп.3
 - Оповещатель пожарный речевой АСР-10.16 исп.3
 - Шлейф СОУЗ
 - Кабель питания
 - Кабель обратной связи

Согласовано
Внесены изменения
Имя, И.И.П.

Изм.	Кол.	Лист	Док.	Подп.	Дата
Разработал					
Н. контр.					
ГИП					

Реконструкция здания

Стация Лист Листов

Р 6

Схема расположения оборудования и кабельных прокладок СОУЗ 1 этаж

Формат А1