

		Содержание	
		Имя листа	Номер листа
		Содержание	AP-00
		Подвал помещение	AP-01
		Помещение 1-й	AP-02
		помещение 2-й	AP-03
		3Д Вид	AP-04
		по оси 5 в осях А/Д	AP-05
		по оси 1 в осях Д/А	AP-06
		по оси Г в осях 5-1	AP-07
		по оси А в осях 1-5	AP-08
		Вид1	AP-09
		Вид2	AP-10
		Вид3	AP-11
		Вид4	AP-12
		Вид5	AP-13
		Лестница	AP-14
		Основание под фундамент	AP-15
		Подвал	AP-17
		Цоколь	AP-18
		1-й этаж кирпичная кладка	AP-19
		2-й этаж кирпичная кладка	AP-20
		Подвал перемычки	AP-21
		1-й этаж перемычки	AP-22
		2-й этаж перемычки	AP-23
		Мансард перемычки	AP-24
		Ведомость перемычек	AP-25
		1-й этаж раскладка облицовочного кирпича	AP-26
		1-й этаж плиты	AP-27
		2-й этаж плиты	AP-28
		Мансард помещения	AP-29
		Мансард кирпичная кладка	AP-30
		балки перекрытия 2-го этажа	AP-31
		Сечение 1-1	AP-32
		сечение 3-3	AP-33
		Сечение 8-8	AP-34
		Дымоход	AP-35
		Вентшахта	AP-36
		Крыша	AP-37
		Конек	AP-38
		Ведомость 1	AP-40
		Ведомость 2	AP-41
		Ведомость 3	AP-42
		Ведомость 4	AP-43

						Номер проекта -			
Изм.	Кол. уч.	Лист	№ док.	Подпись	Дата	Содержание	Стадия	Лист	Листов
Начальник	Руководитель						Статус проекта	AP-00	
ГАП									
ГИП									
Чертил	Разработал								
Проверил	Проверил								


Согласовано

Взам. инв. №

Подп. и дата

Инд. № подл.

Изм. № подл.	Подп. и дата	Взам. инв. №	Согласовано	

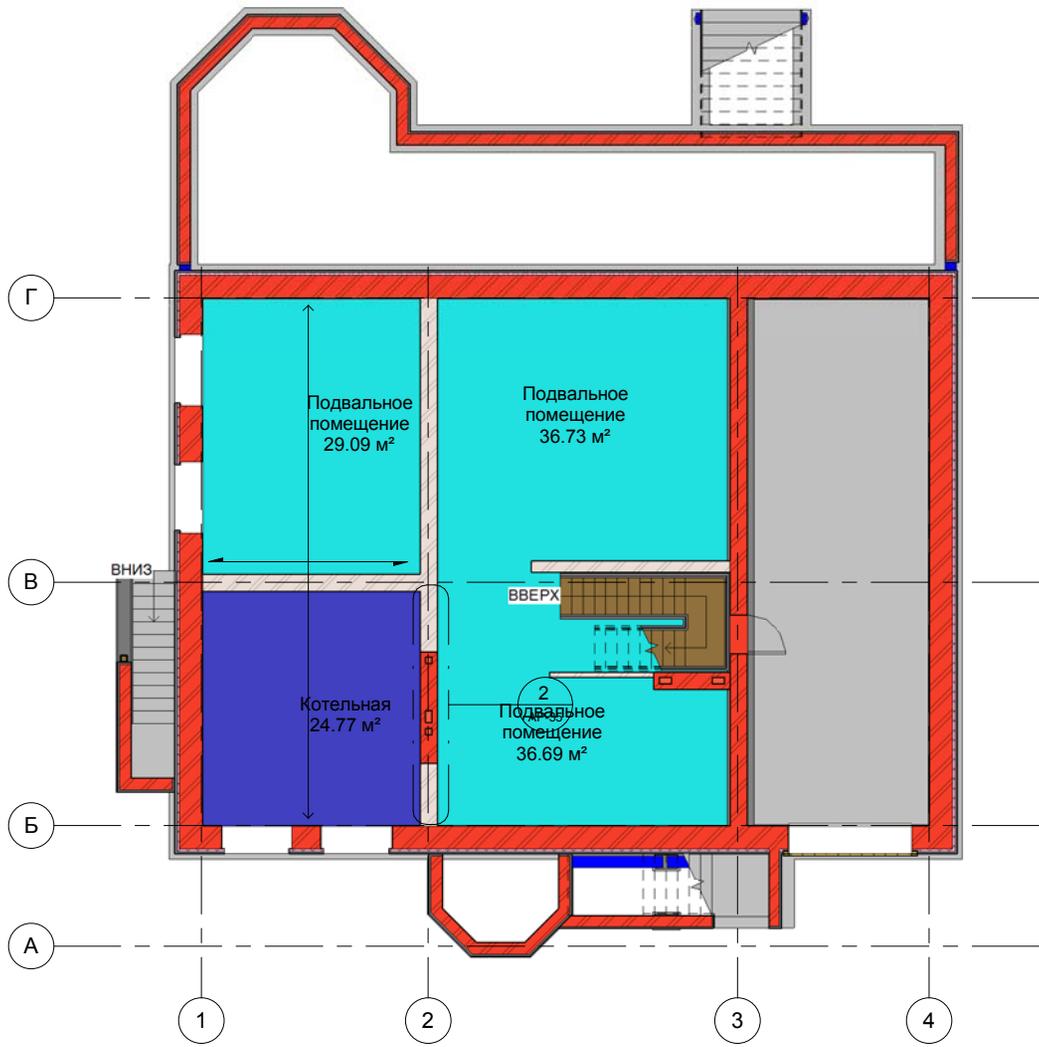

1 Подвал помещение
1 : 100

						Номер проекта -			
Изм.	Кол. уч.	Лист	№ док.	Подпись	Дата	Подвал помещение	Стадия	Лист	Листов
Начальник	Руководитель						Статус проекта	АР-01	
ГАП									
ГИП									
Чертил	Разработал								
Проверил	Проверил								


помещение 1-й этаж		
Уровень	Имя	Площадь

1-й этаж	Гараж	46.7 м ²
1-й этаж	Жилая комната	24.8 м ²
1-й этаж	Холл	33.3 м ²
1-й этаж	Тамбур	3.6 м ²
1-й этаж	Гостиная	29.1 м ²
1-й этаж	Кухня	25.6 м ²
1-й этаж	С/У	11.0 м ²
1-й этаж	Тамбур	4.6 м ²

Общий итог: 8

Легенда помещений

- Гараж
- Гостиная
- Жилая комната
- Кухня
- С/У
- Тамбур
- Холл

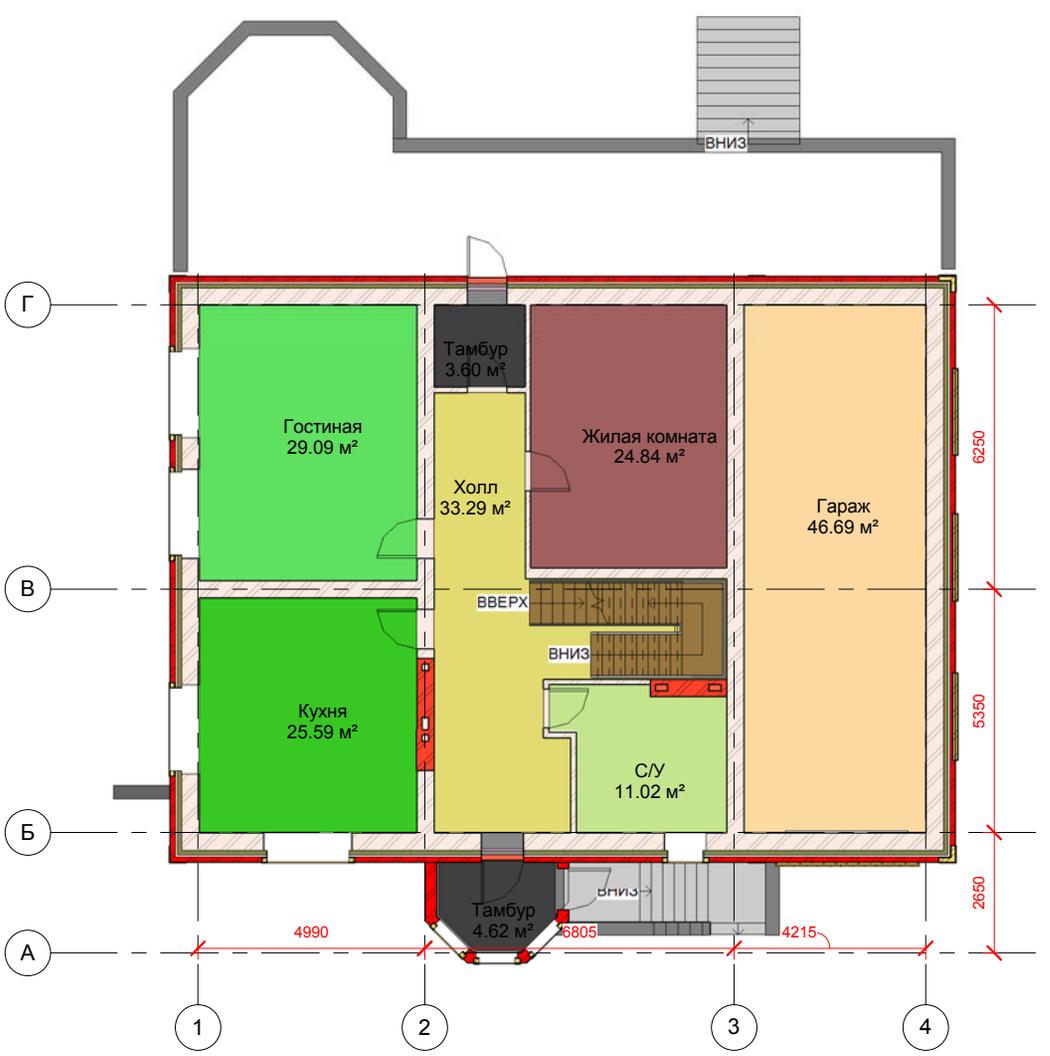

Согласовано	
Взам. инв. №	
Подп. и дата	
Инв. № подл.	

1-й этаж площади
1 : 100

Изм.						Номер проекта -		
Кол. уч.	Лист	№ док.	Подпись	Дата				
Начальник	Руководитель				Помещение 1-й	Стадия	Лист	Листов
ГАП						Статус проекта	АР-02	
ГИП								
Чертил	Разработал							
Проверил	Проверил							

Согласовано

Взам. инв. №

Подп. и дата

Или. № подл.



помещение 2-й этаж		
Уровень	Имя	Площадь
2-й этаж	Комната	Не окружено
2-й этаж	Комната	Не окружено
2-й этаж	Жилая комната	29.1 м²
2-й этаж	Жилая комната	25.6 м²
2-й этаж	С/У	7.3 м²
2-й этаж	С/У	13.2 м²
2-й этаж	Холл	17.8 м²
2-й этаж	Жилая комната	14.4 м²
2-й этаж	Жилая комната	18.9 м²
2-й этаж	Зимний сад	46.7 м²

Общий итог: 10

Легенда помещений

- Жилая комната
- Зимний сад
- Комната
- С/У
- Холл

Номер проекта -

Изм.	Кол. уч.	Лист	№ док.	Подпись	Дата
Начальник	Руководитель				
ГАП					
ГИП					
Чертил	Разработал				
Проверил	Проверил				

помещение 2-й

Стадия	Лист	Листов
Статус проекта	АР-03	

Копировал

Формат

2-й этаж площади
1 : 80

Согласовано

Взам. инв. №

Подп. и дата

Инд. № подл.



1 ЗД Вид

Изм.	Кол. уч.	Лист	№ док.	Подпись	Дата
Начальник		Руководитель			
ГАП					
ГИП					
Чертил		Разработал			
Проверил		Проверил			

Номер проекта -

ЗД Вид

Стадия	Лист	Листов
Статус проекта	АР-04	

Согласовано

Взам. инв. №

Подп. и дата

Или. № подл.



1 по оси 5 в осях А/Д
1 : 80

Изм.	Кол. уч.	Лист	№ док.	Подпись	Дата
Начальник		Руководитель			
ГАП					
ГИП					
Чертил		Разработал			
Проверил		Проверил			

Номер проекта -

по оси 5 в осях А/Д

Стадия	Лист	Листов
Статус проекта	АР-05	

Формат

Согласовано

Взам. инв. №

Подп. и дата

Или. № подл.



1 по оси 1 в осях Д/А
1 : 80

Изм.	Кол. уч.	Лист	№ док.	Подпись	Дата	Номер проекта -			
Начальник		Руководитель				по оси 1 в осях Д/А	Стадия	Лист	Листов
ГАП							Статус проекта	АР-06	
ГИП									
Чертил		Разработал							
Проверил		Проверил							

Согласовано	Взам. инв. №
	Подп. и дата
Иль. № подл.	



1 по оис Г в осях 4-1
1 : 80

Изм.	Кол. уч.	Лист	№ док.	Подпись	Дата
Начальник		Руководитель			
ГАП					
Чертил		Разработал			
Проверил		Проверил			

Номер проекта -

по оси Г в осях 5-1

Стадия	Лист	Листов
Статус проекта	АР-07	

Формат

Согласовано

Взам. инв. №

Подп. и дата

Или. № подл.



1

1 по оси А в осях 1-5
1 : 80

Изм.	Кол. уч.	Лист	№ док.	Подпись	Дата
Начальник		Руководитель			
ГАП					
ГИП					
Чертил		Разработал			
Проверил		Проверил			

Номер проекта -

по оси А в осях 1-5


Стадия	Лист	Листов
Статус проекта	АР-08	

Согласовано

Взам. инв. №

Подп. и дата

Или. № подл.

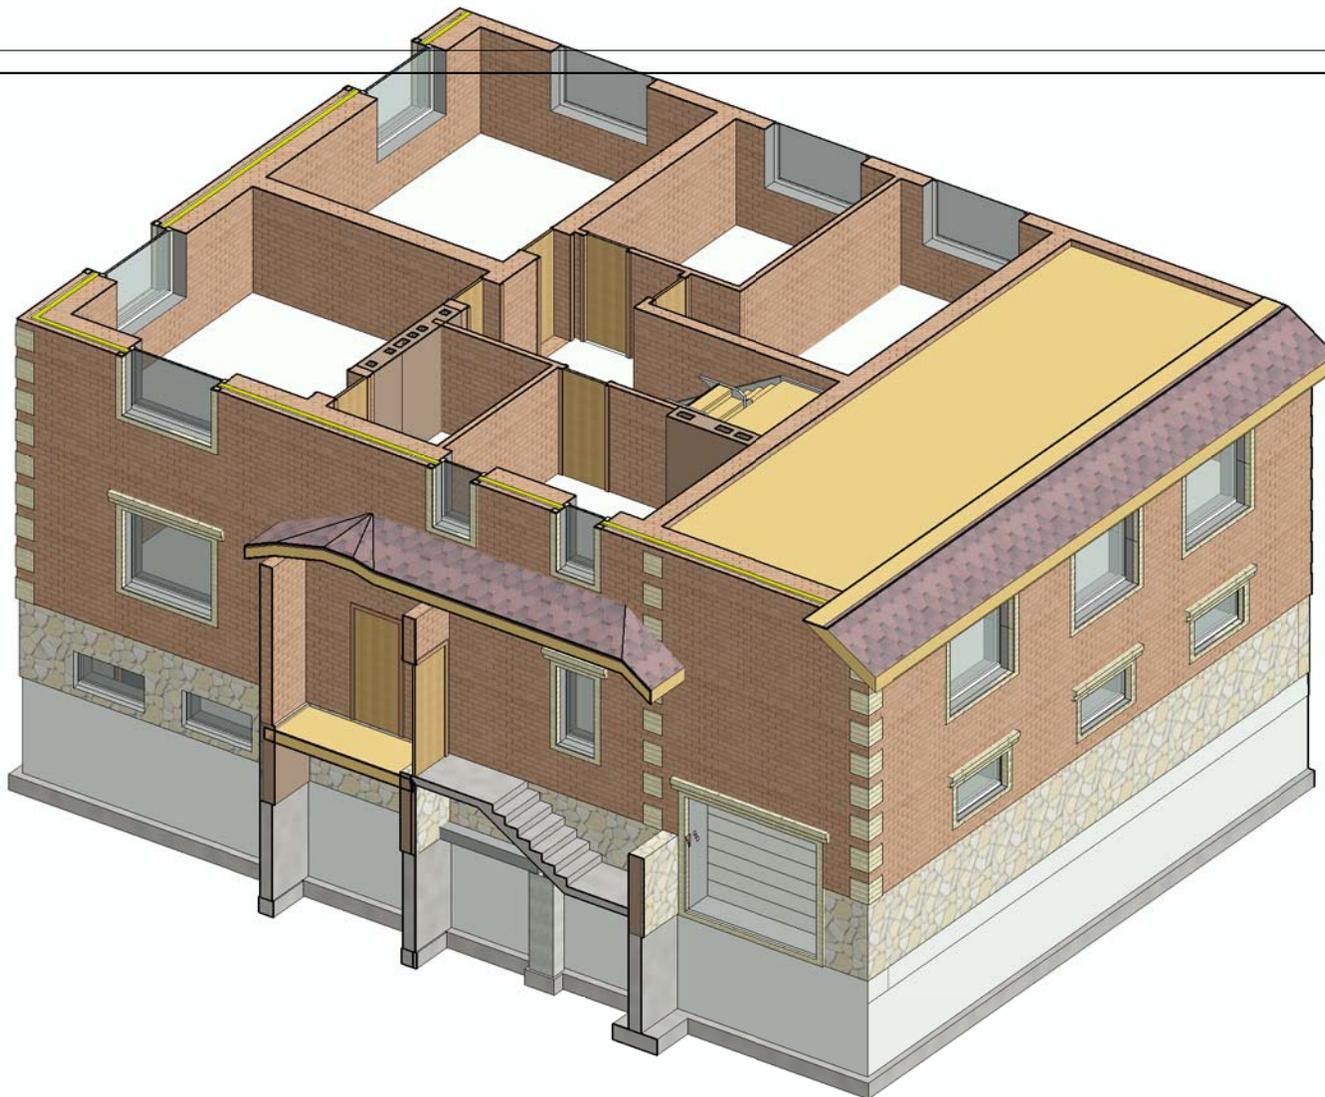

1 Вид1

Изм.	Кол. уч.	Лист	№ док.	Подпись	Дата
Начальник		Руководитель			
ГАП					
Чертил		Разработал			
Проверил		Проверил			

Номер проекта -

Вид1

Стадия	Лист	Листов
Статус проекта	АР-09	

Согласовано

Взам. инв. №

Подп. и дата

Инд. № подл.



1 Вид2

Изм.	Кол. уч.	Лист	№ док.	Подпись	Дата	Номер проекта -			
Начальник	Руководитель					Вид2	Стадия	Лист	Листов
ГАП							Статус	АР-10	
ГИП									
Чертил	Разработал								
Проверил	Проверил								

Согласовано


Взам. инв. №

Подп. и дата

Инд. № подл.

1

Вид3

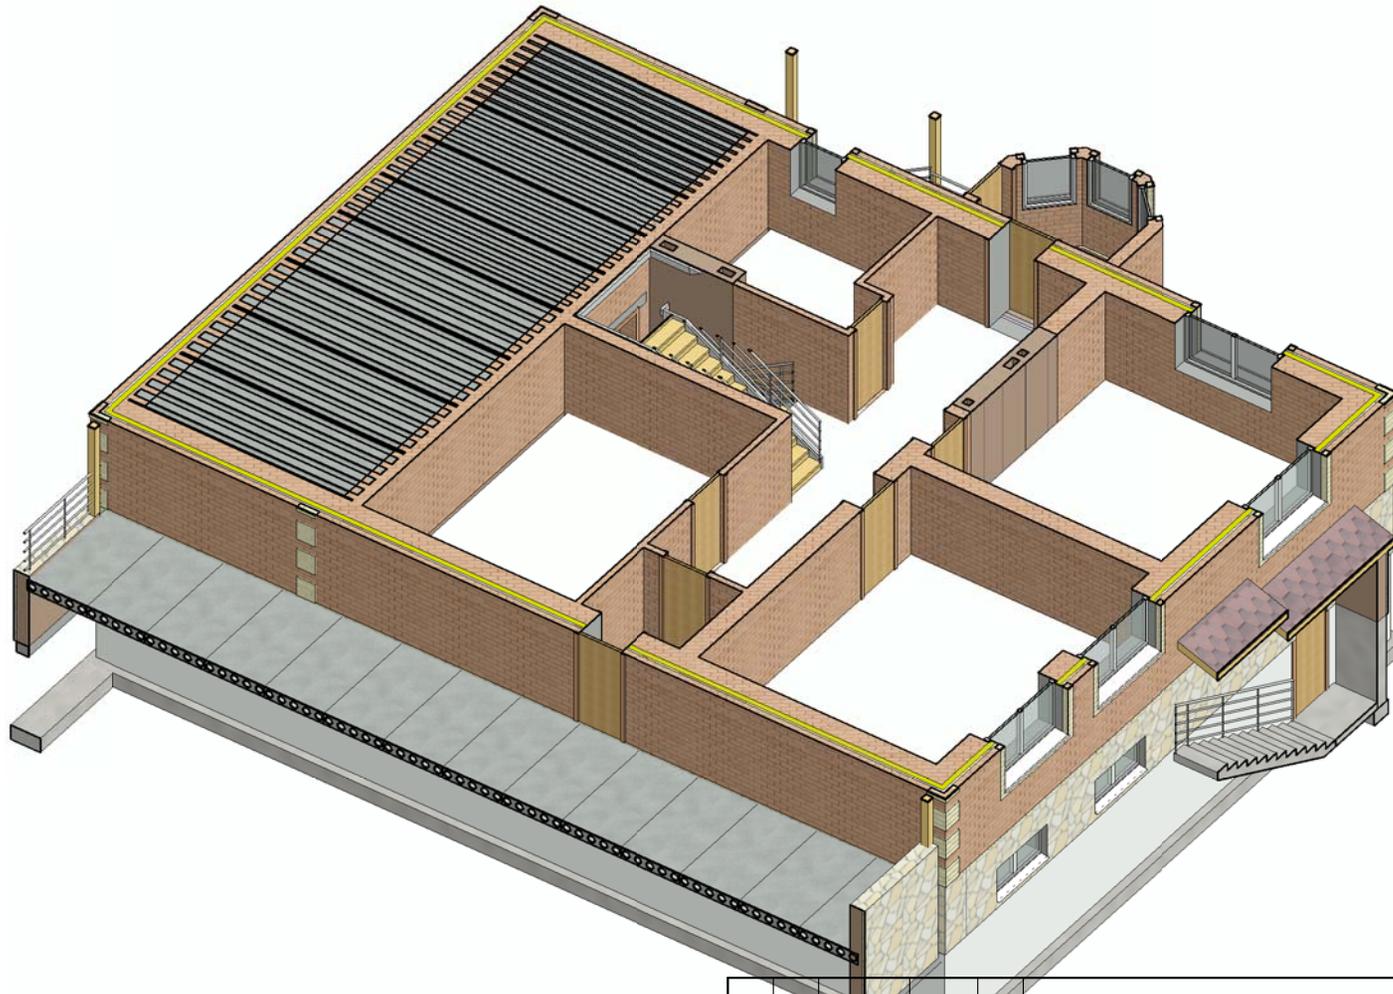

Изм.	Кол. уч.	Лист	№ док.	Подпись	Дата

Номер проекта -

Вид3

Стадия	Лист	Листов
Статус проекта	АР-11	

Согласовано


Взам. инв. №

Подп. и дата

Или. № подл.

1

Вид4

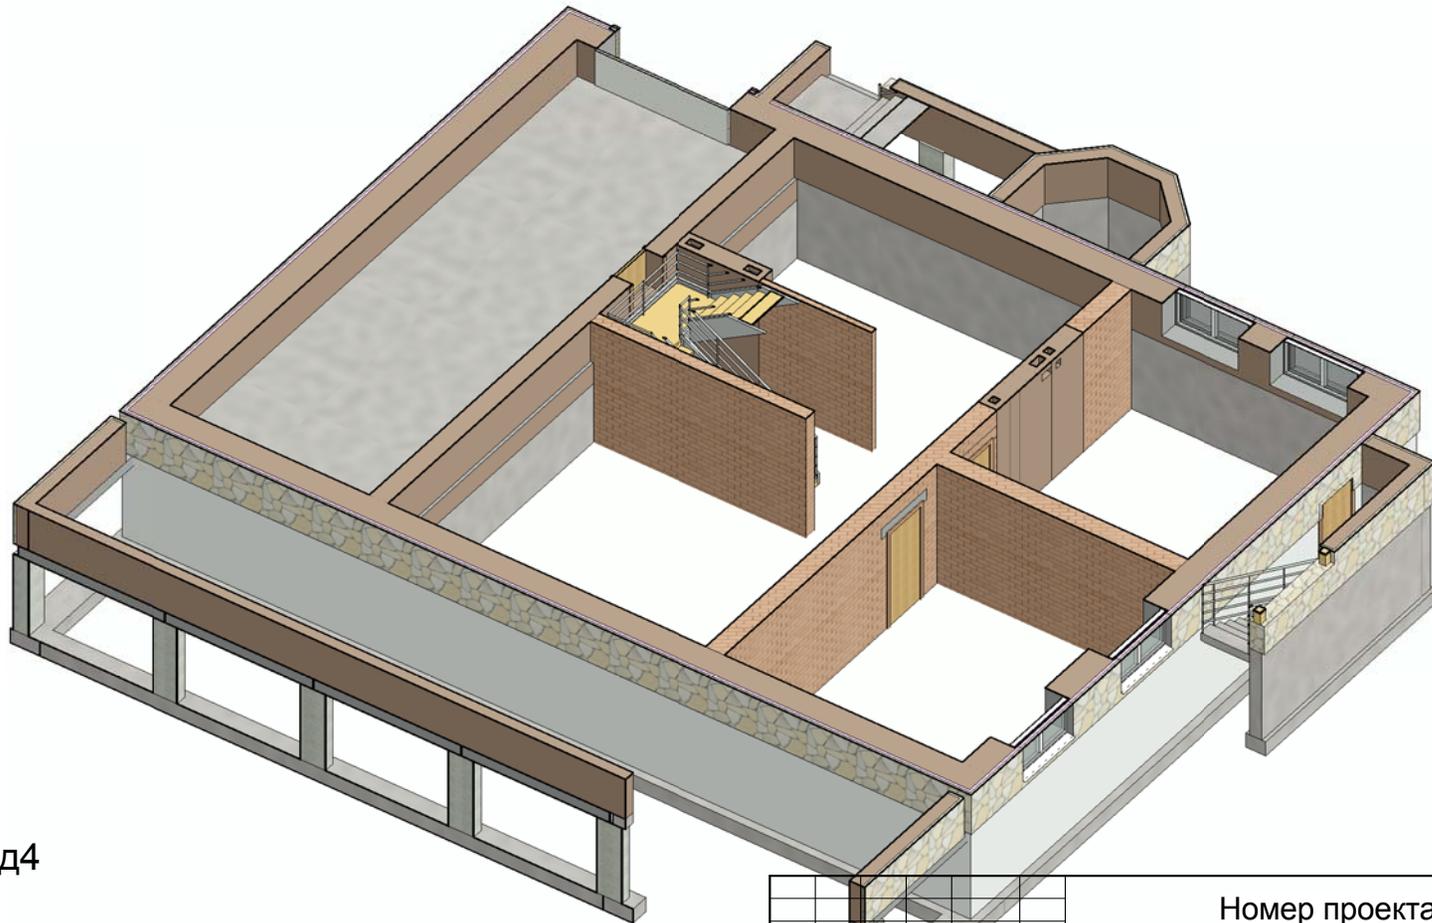

Изм.	Кол. уч.	Лист	№ док.	Подпись	Дата
Начальник			Руководитель		
ГАП					
ГИП					
Чертил			Разработал		
Проверил			Проверил		

Номер проекта -

Вид4

Стадия	Лист	Листов
Статус проекта	АР-12	

Согласовано

Взам. инв. №

Подп. и дата

Инд. № подл.



1 Вид5


Изм.	Кол. уч.	Лист	№ док.	Подпись	Дата	Номер проекта -			
Начальник	Руководитель					Вид5	Стадия	Лист	Листов
ГАП							Статус	АР-13	
ГИП									
Чертил	Разработал								
Проверил	Проверил								

Согласовано

Взам. инв. №

Подп. и дата

Инв. № подл.

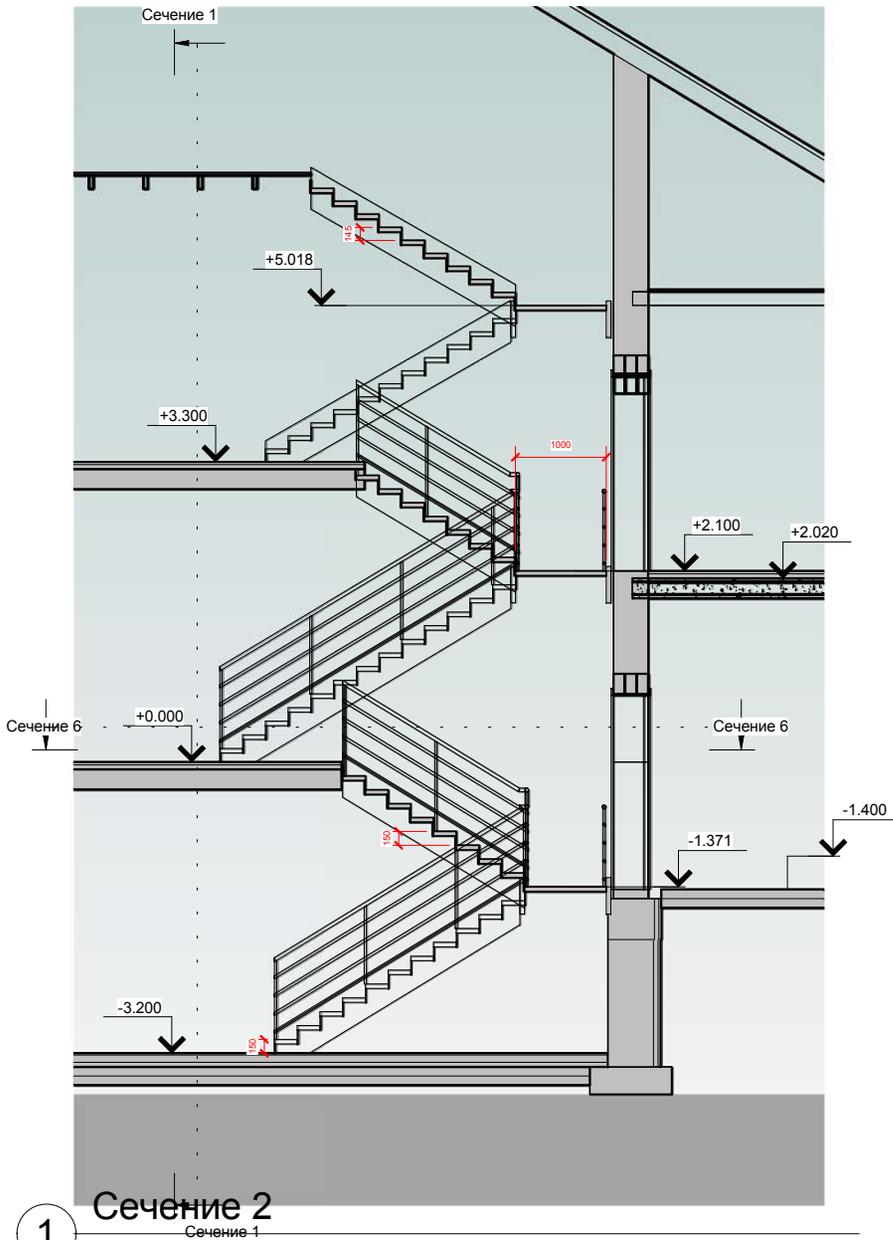


1

Сечение 2

1 : 50

Сечение 1

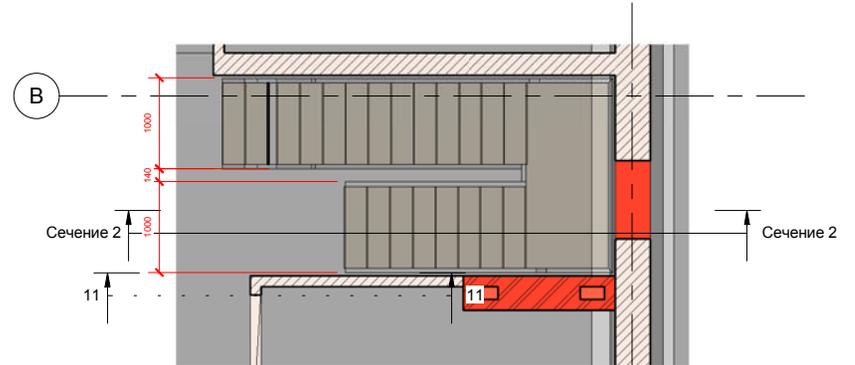

2

Сечение 6

1 : 50

3

Изм.	Кол. уч.	Лист	№ док.	Подпись	Дата
Начальник		Руководитель			
ГАП					
ГИП					
Чертил		Разработал			
Проверил		Проверил			

Номер проекта -

Лестница

Стадия	Лист	Листов
Статус проекта	АР-14	


Формат

24.04.2017 1:34:07

Копировал

© 2017 ООО «АКВА-ПРОЕКТИНГ»



Имя, № подл.	Подп. и дата	Взам. инв. №	Согласовано	

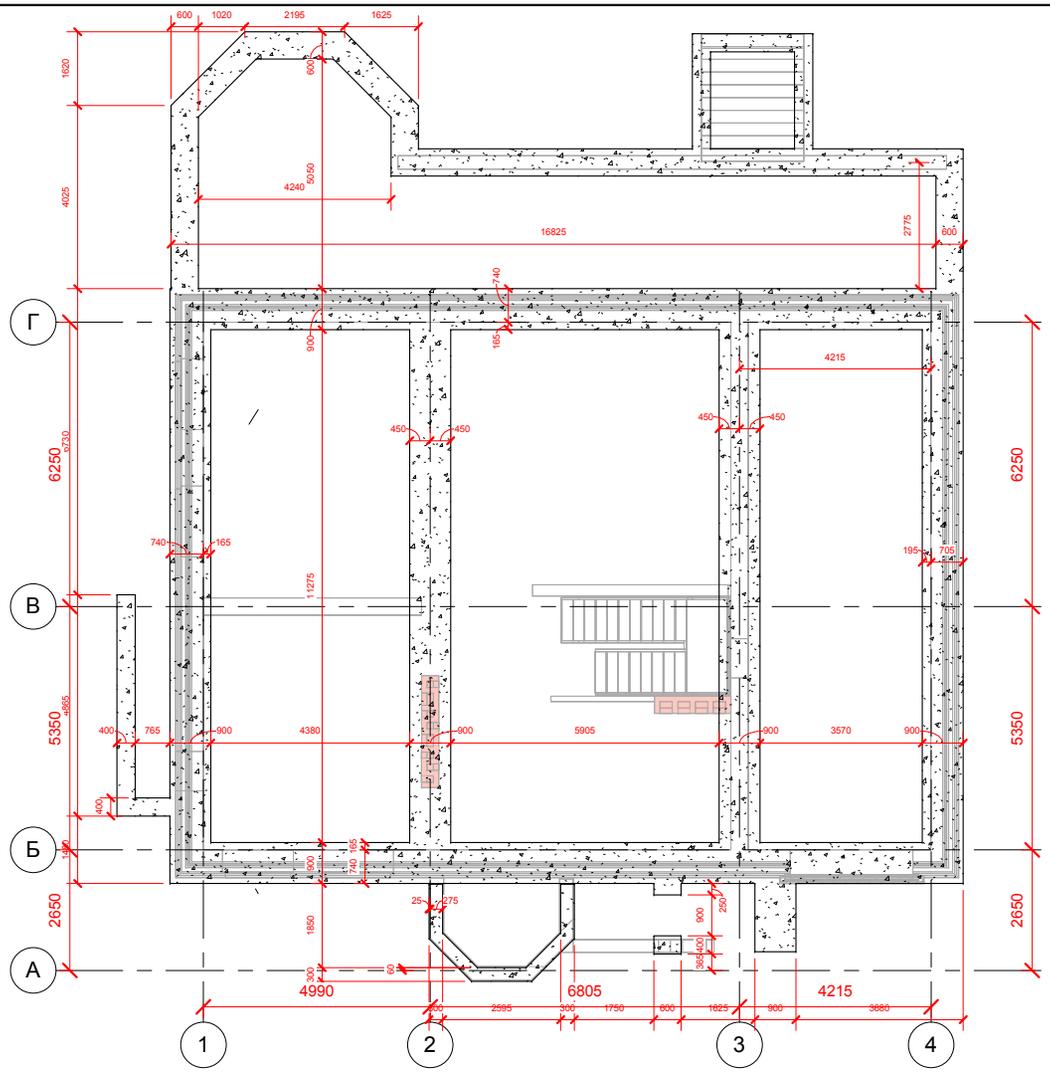


1 Основание под фундамент
1 : 100

Изм.						Номер проекта -		
Изм.	Кол. уч.	Лист	№ док.	Подпись	Дата			
Начальник		Руководитель				Стадия	Лист	Листов
ГАП						Статус проекта	АР-15	
ГИП						Основание под фундамент		
Чертил	Разработал							
Проверил	Проверил							

Изм. № подл.	Подп. и дата	Взам. инв. №	Согласовано	

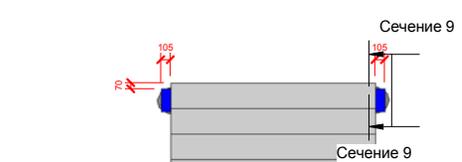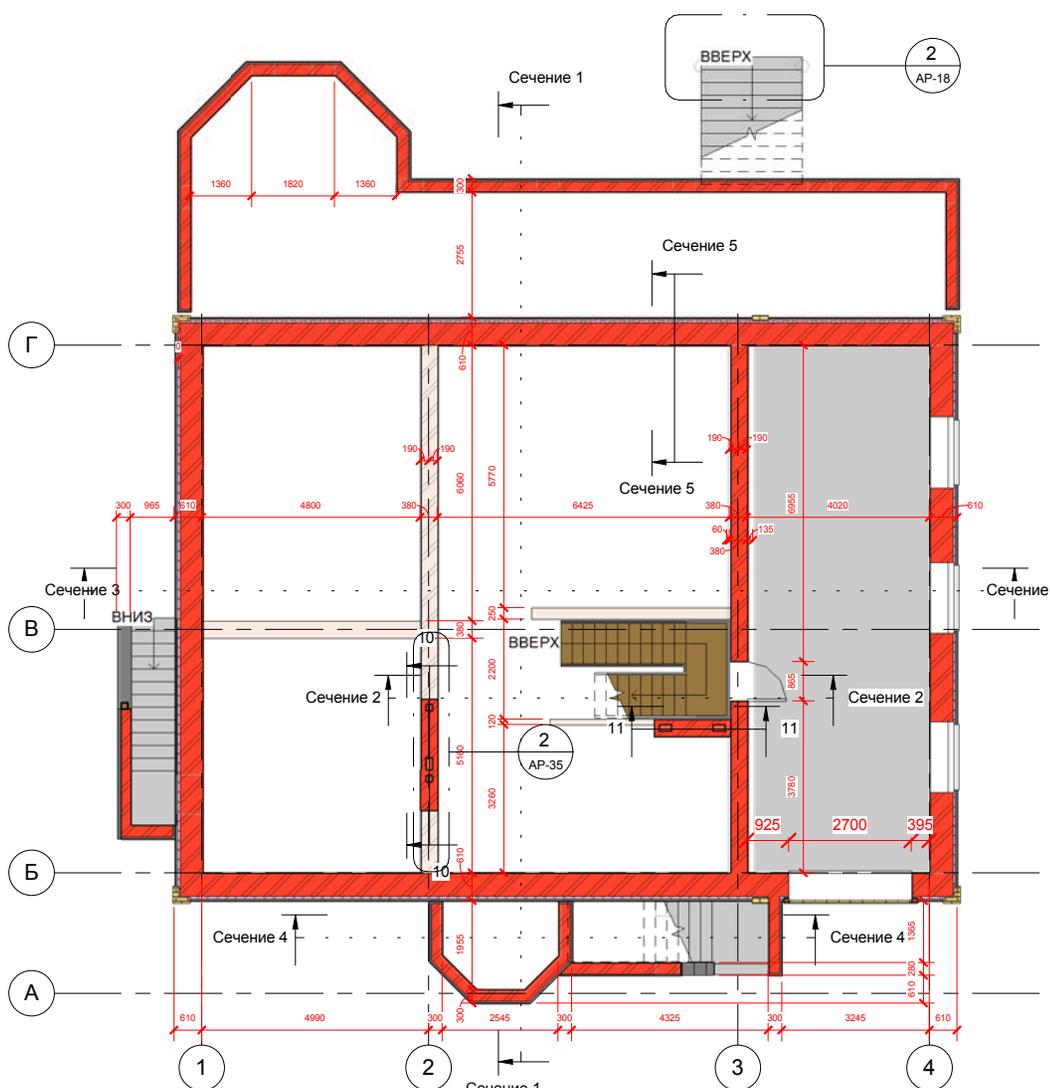

2 Фрагмент 2
1 : 50

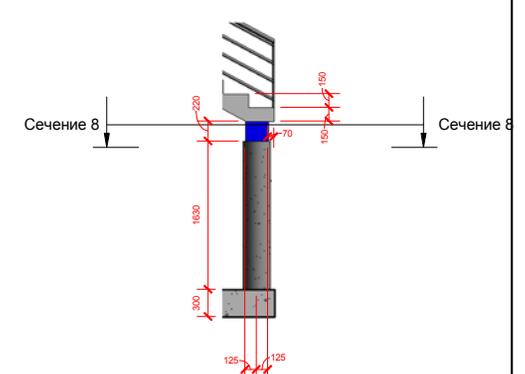

3 Сечение 9
1 : 50

1 План цоколя из красн
кирпича
1 : 100

Изм.						Номер проекта -						
Изм.	Кол. уч.	Лист	№ док.	Подпись	Дата	Цоколь	Стадия	Лист	Листов			
Начальник	Руководитель						Статус проекта	АР-18				
ГИП												
Чертил	Разработал											
Проверил	Проверил											


Согласовано

Взам. инв. №

Подп. и дата

Или. № подл.

24.04.2017 1:34:20
1:100

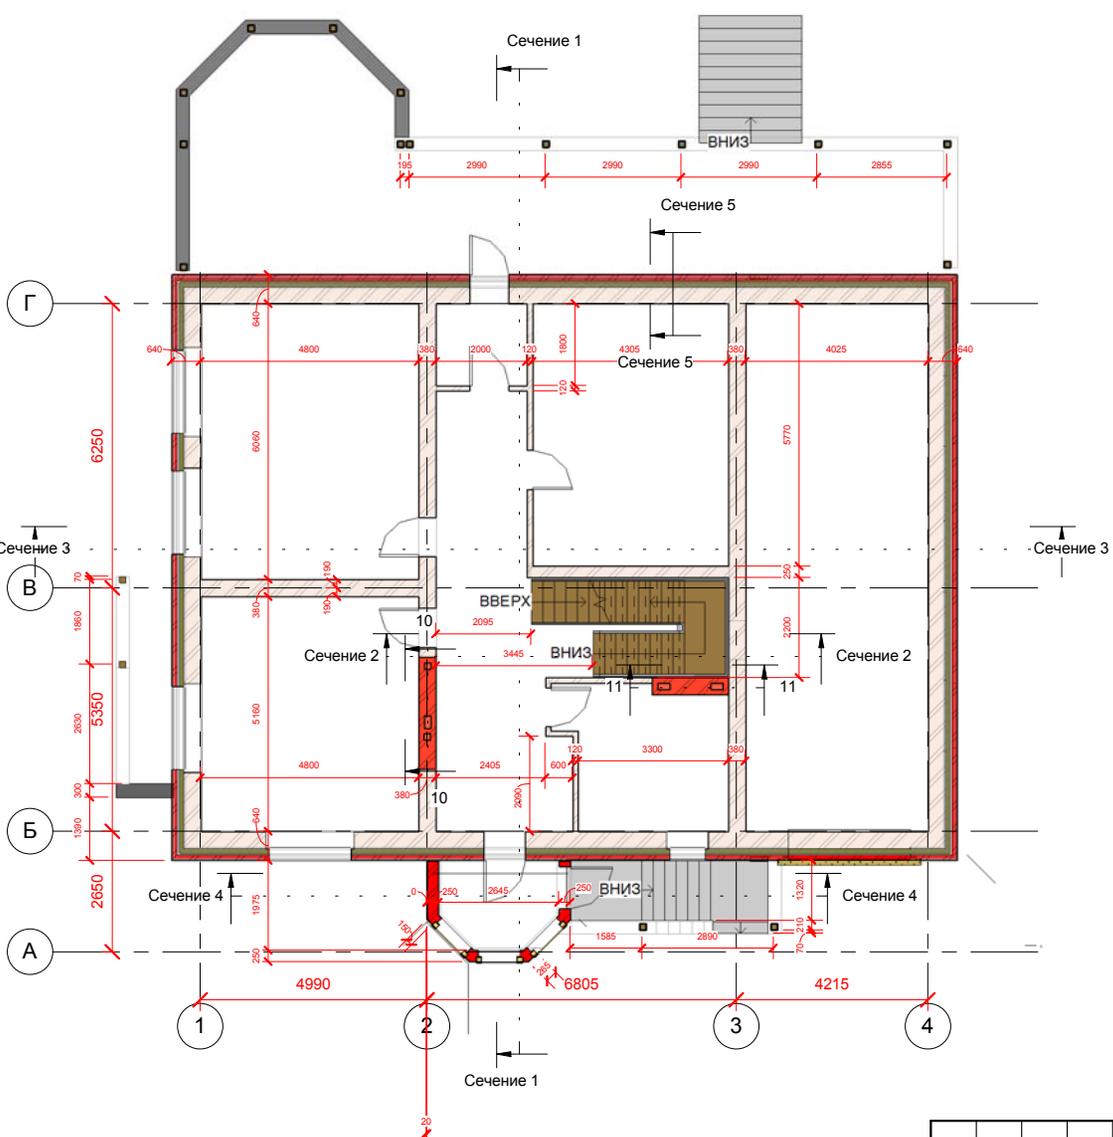

1-й этаж

Изм.	Кол. уч.	Лист	№ док.	Подпись	Дата

Номер проекта -

1-й этаж кирпичная кладка

Стадия	Лист	Листов
Статус проекта	АР-19	

Копировал

Формат


© 2017 ИТАР-ТАСС. Копировано с сайта ИТАР-ТАСС. Все права защищены.

Согласовано

Взам. инв. №

Подп. и дата

Инд. № подл.

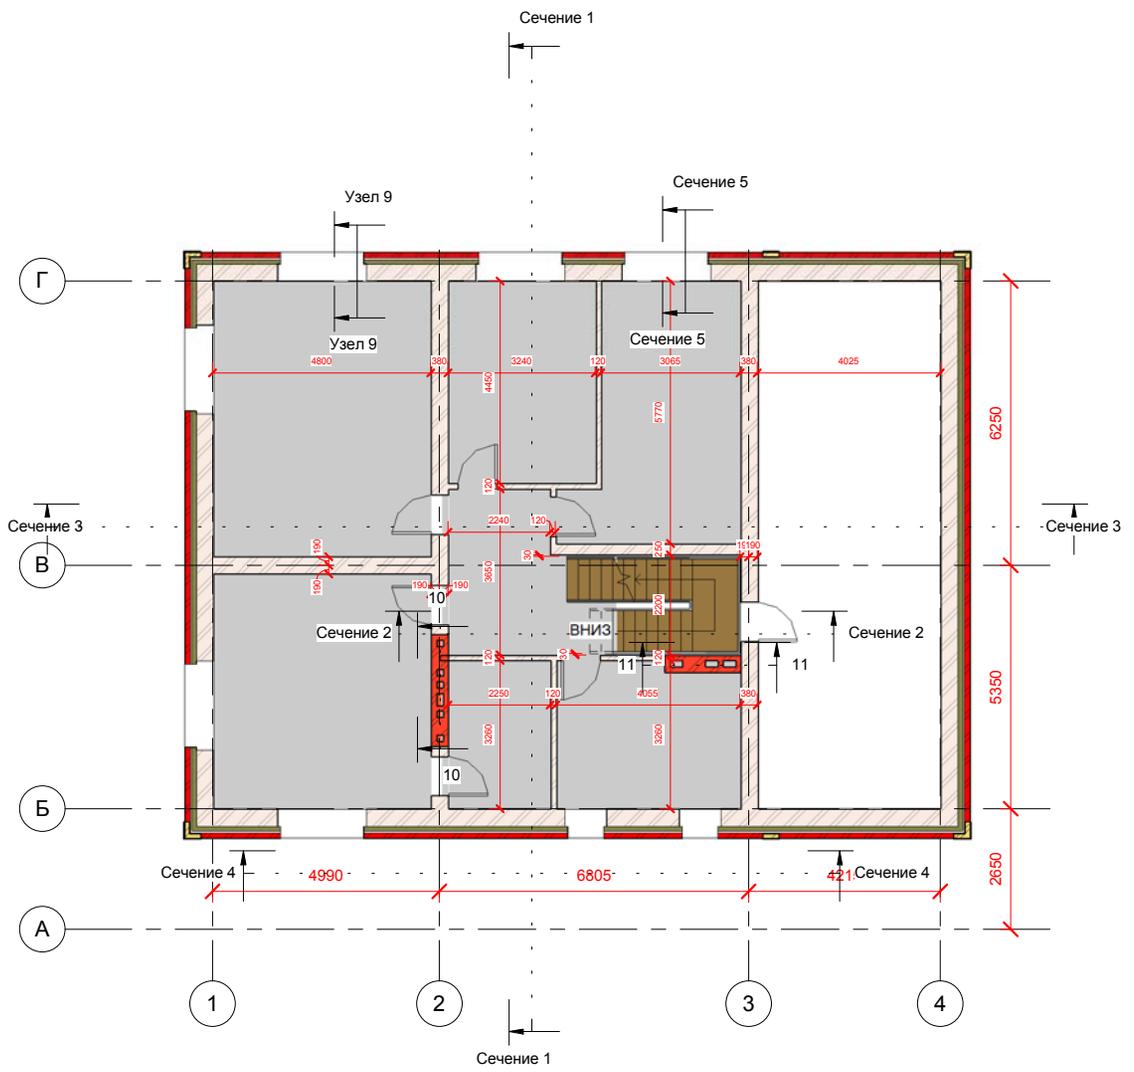

1 2-й этаж
1 : 100

Изм.	Кол. уч.	Лист	№ док.	Подпись	Дата
Начальник					
Руководитель					
ГИП					
Чертил	Разработал				
Проверил	Проверил				

Номер проекта -

2-й этаж кирпичная кладка

Стадия	Лист	Листов
Статус проекта	АР-20	

Копировал

Формат

24.04.2017 1:34:24


02:28:17/АР-20/Кирпичная кладка 03.2017/А.С.Савельев/А.С.Савельев

Согласовано

Взам. инв. №

Подп. и дата

Или. № подл.

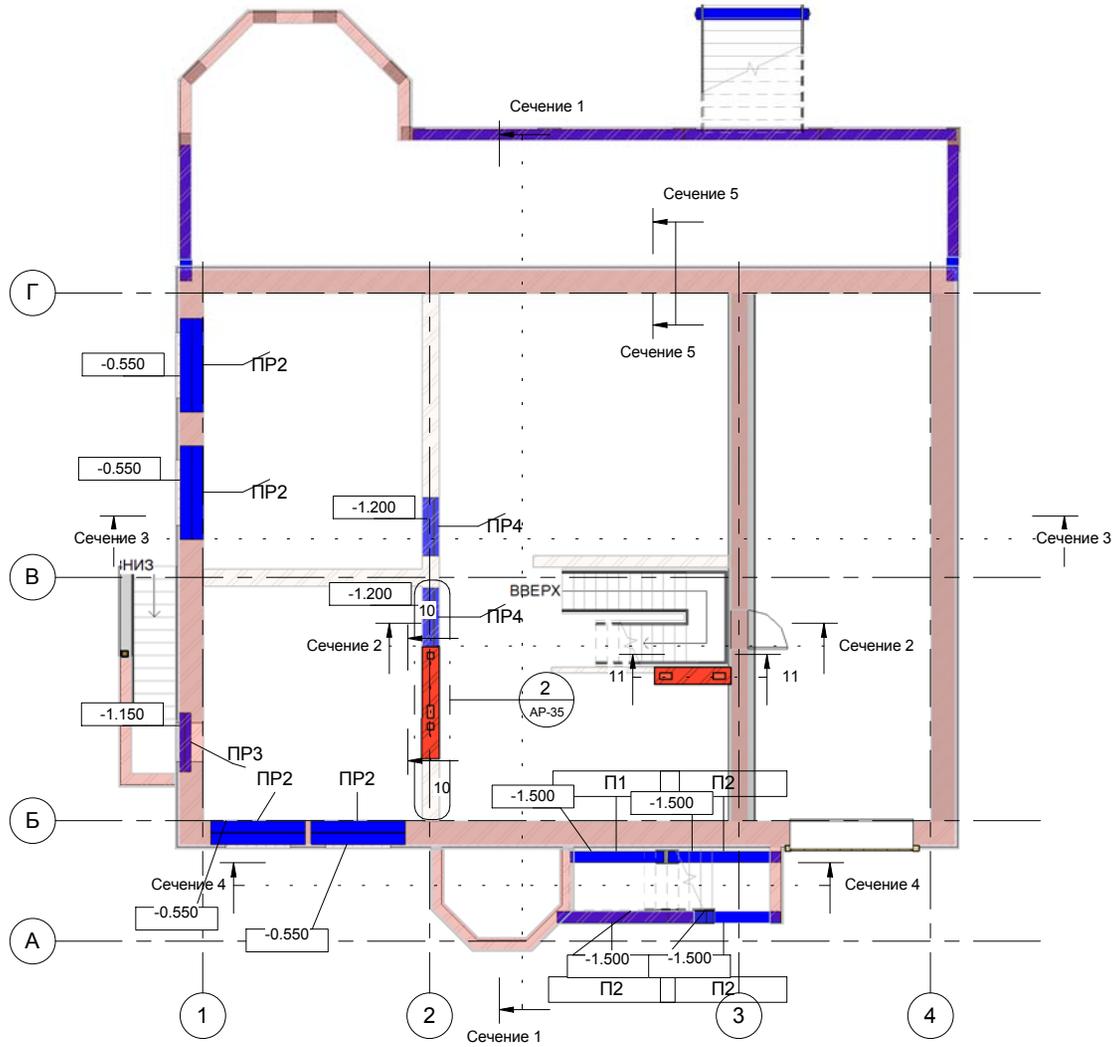

1 Подвал перемычки
1 : 100

Изм.	Кол. уч.	Лист	№ док.	Подпись	Дата
Начальник	Руководитель				
ГАП					
ГИП					
Чертил	Разработал				
Проверил	Проверил				

Номер проекта -

Подвал перемычки


Стадия	Лист	Листов
Статус проекта	АР-21	

Копировал

Формат

Согласовано

Имя, № подл. Подп. и дата. Взам. инв. №

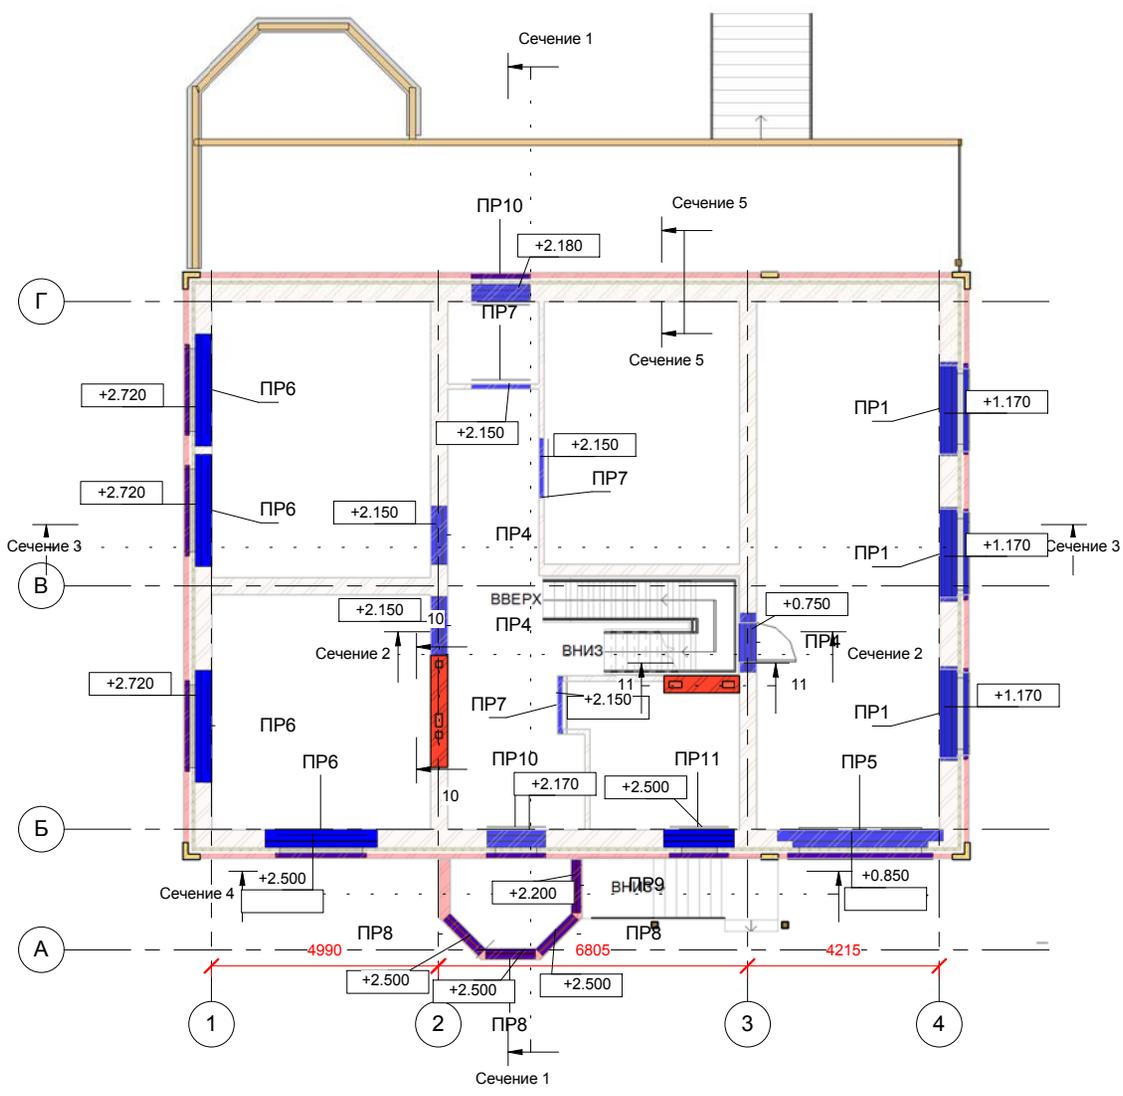

1 Перемычки 1-й этаж
1 : 100

Изм.	Кол. уч.	Лист	№ док.	Подпись	Дата

Номер проекта -

1-й этаж перемычки


Стадия	Лист	Листов
Статус проекта	АР-22	

Согласовано

Взам. инв. №

Подп. и дата

Инд. № подл.

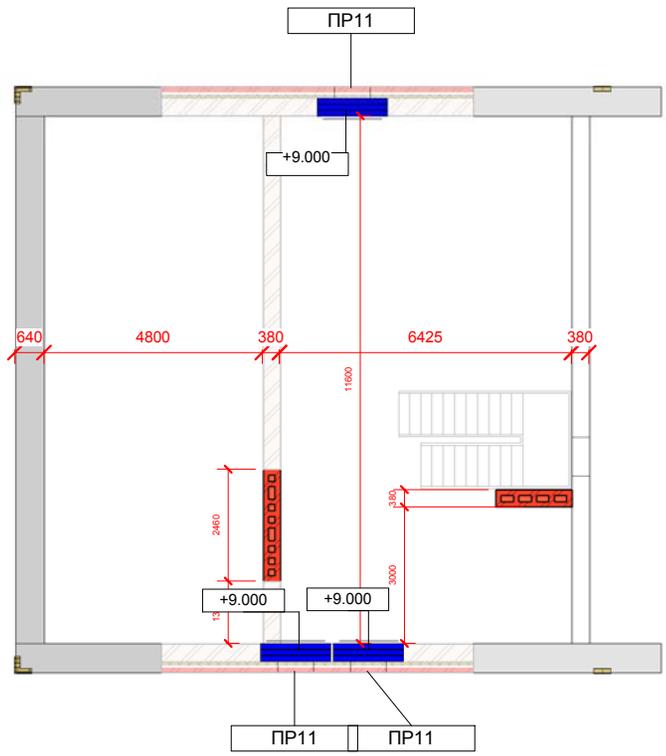

1 Мансард перемычки
1 : 100

						Номер проекта -			
Изм.	Кол. уч.	Лист	№ док.	Подпись	Дата	Мансард перемычки	Стадия	Лист	Листов
Начальник	Руководитель						Статус проекта	АР-24	
ГАП									
ГИП									
Чертил	Разработал								
Проверил	Проверил								

Согласовано

Взам. инв. №

Подп. и дата

Или. № подл.

Группа перемычек	Схема перемычек	Группа перемычек	Схема перемычек
ПР1		ПР6	
ПР2		ПР7	
ПР3		ПР8	
ПР4		ПР9	
ПР5		ПР10	
ПР11			
П1			
П2			
П3			

Легенда 1

1 : 35

Ведомость перемычек

Маркировка	Наименование	Число
1	2ПБ13-1	6
2	3ПБ13-37	38
3	3ПБ16-37	18
4	3ПБ21-8	3
5	3ПБ25-8	13
6	3ПБ30-8	1
7	5ПБ21-27	12
8	5ПБ25-27	17
9	5ПБ30-27	6
10	5ПБ36-20	1
11	1100	6
12	1200	2
13	1300	8
14	2000	16
15	Уголок 140x140 L 3200мм	1
Общий итог: 148		148

Изм.						Номер проекта -		
Кол. уч.	Лист	№ док.	Подпись	Дата				
Начальник	Руководитель				Ведомость перемычек	Стадия	Лист	Листов
ГАП						Статус	АР-25	
ГИП								
Чертил	Разработал							
Проверил	Проверил							


Согласовано

АР-06

Взам. инв. №

Подп. и дата

Инд. № подл.

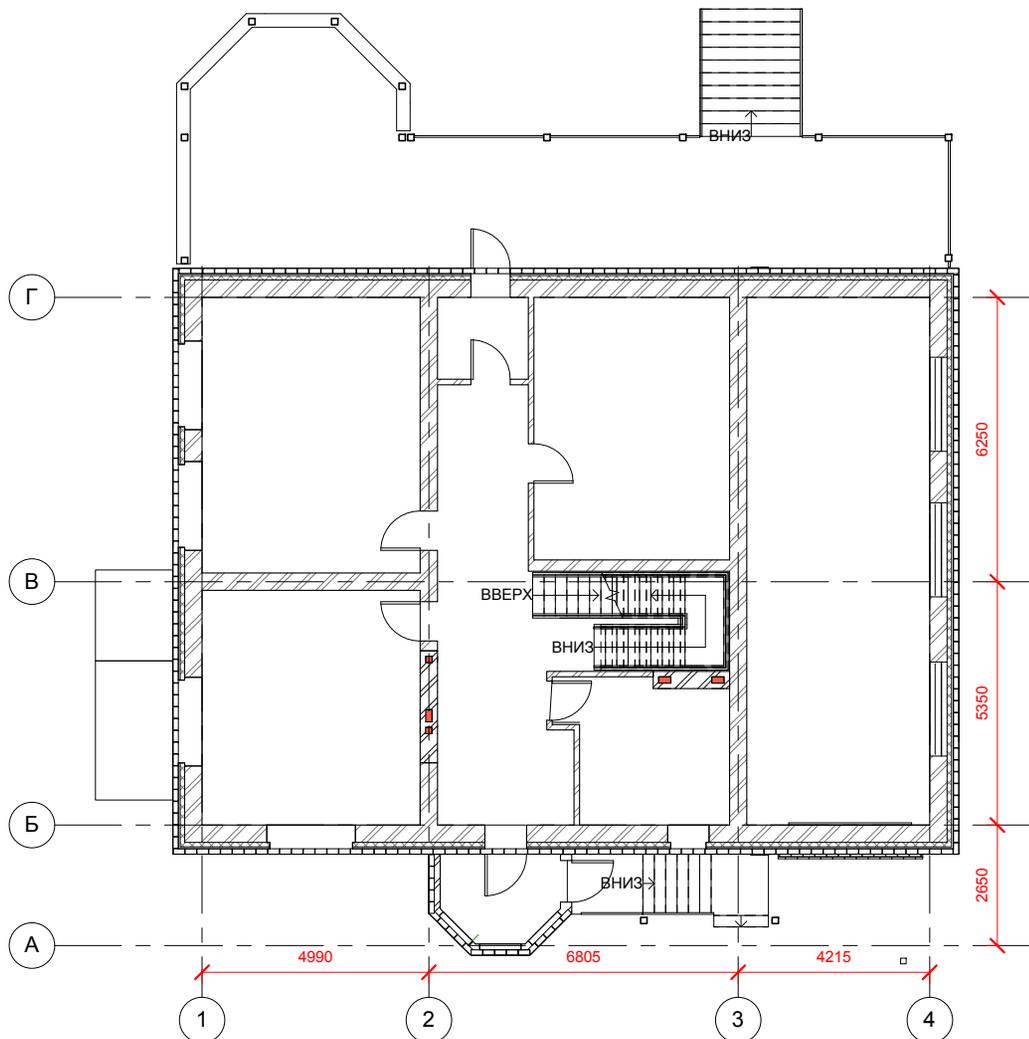

1-го этаж раскладка облиц.

1 кирпича
1 : 100

Изм.	Кол. уч.	Лист	№ док.	Подпись	Дата
Начальник			Руководитель		
ГАП					
ГИП					
Чертил			Разработал		
Проверил			Проверил		

Номер проекта -

1-й этаж раскладка облицовочного
кирпича

Стадия	Лист	Листов
Статус проекта	АР-26	


Формат

Согласовано

Взам. инв. №

Подп. и дата

Инв. № подл.

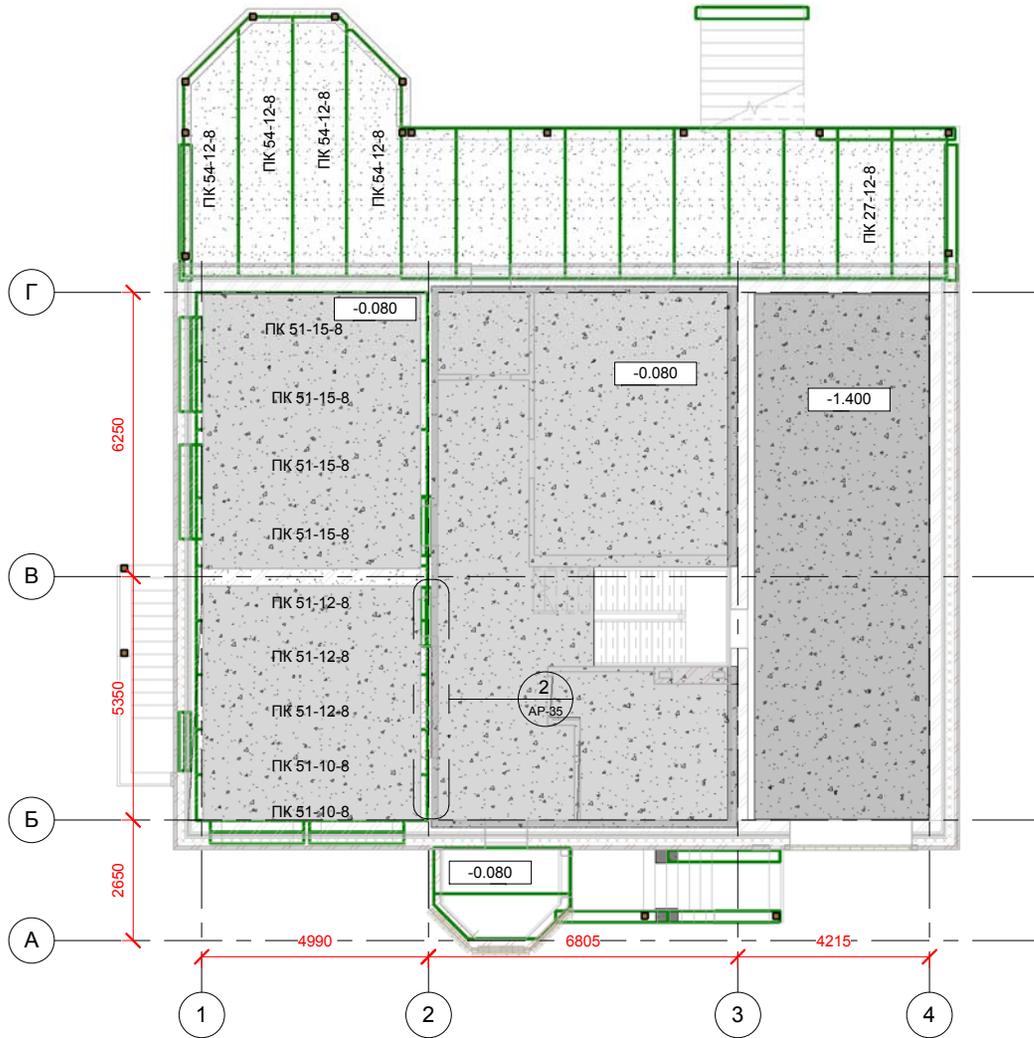


Изм.	Кол. уч.	Лист	№ док.	Подпись	Дата
Начальник		Руководитель			
ГАП					
ГИП					
Чертил		Разработал			
Проверил		Проверил			

Номер проекта -

1-й этаж плиты

Стадия	Лист	Листов
Статус проекта	АР-27	

Имя, № подл.	Подп. и дата	Взам. инв. №	Согласовано	

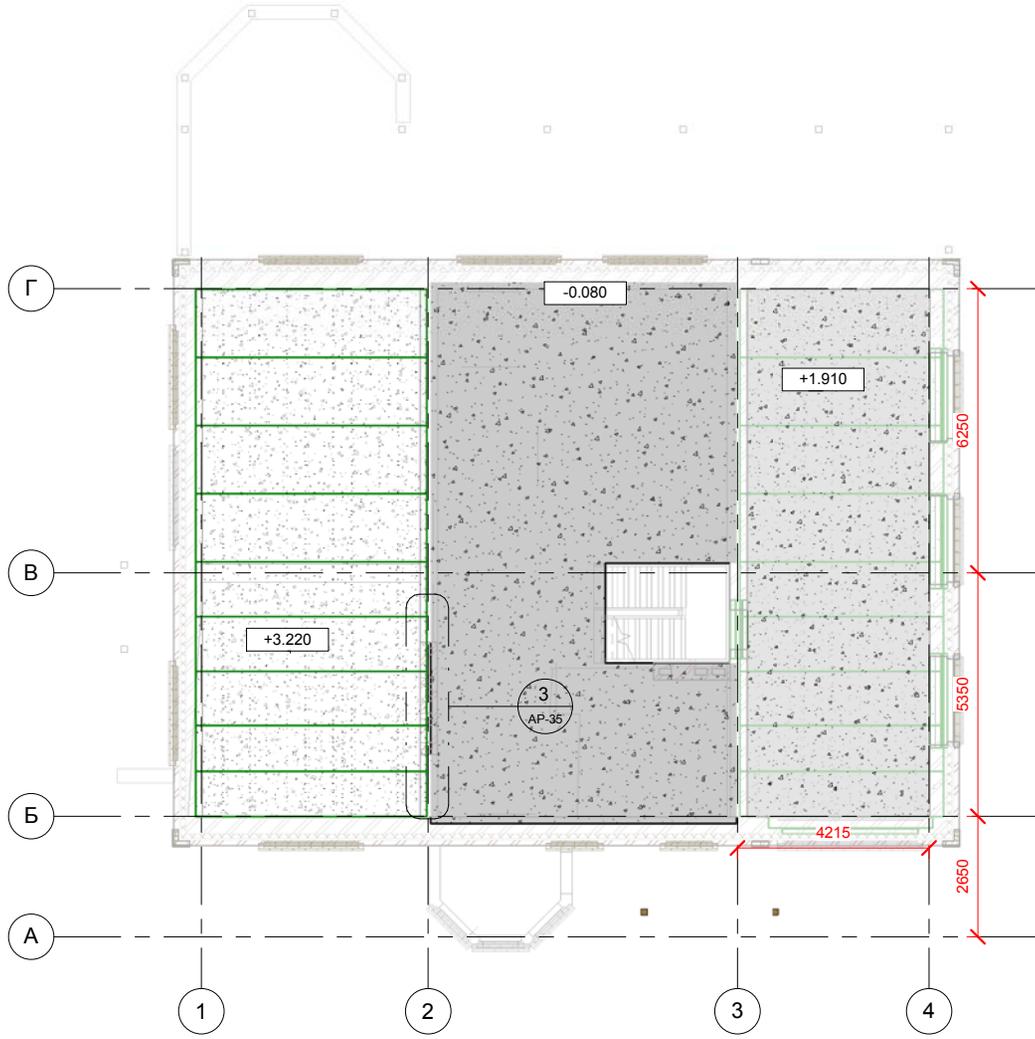

1 2-й этаж плиты
1 : 100

						Номер проекта -		
Изм.	Кол. уч.	Лист	№ док.	Подпись	Дата	2-й этаж плиты		
Начальник	Руководитель							
ГАП								
Чертил	Разработал							
Проверил	Проверил							
						Стадия	Лист	Листов
						Статус проекта	AP-28	

Согласовано	

Изм. № подл.	Подп. и дата	Взам. инв. №


						Номер проекта -			
Изм.	Кол. уч.	Лист	№ док.	Подпись	Дата		Мансард помещения	Стадия	Лист
Начальник	Руководитель					Статус проекта		АР-29	
ГАП									
ГИП									
Чертил	Разработал								
Проверил	Проверил								

Согласовано

Изм. № подл.

Подп. и дата

Взам. инв. №

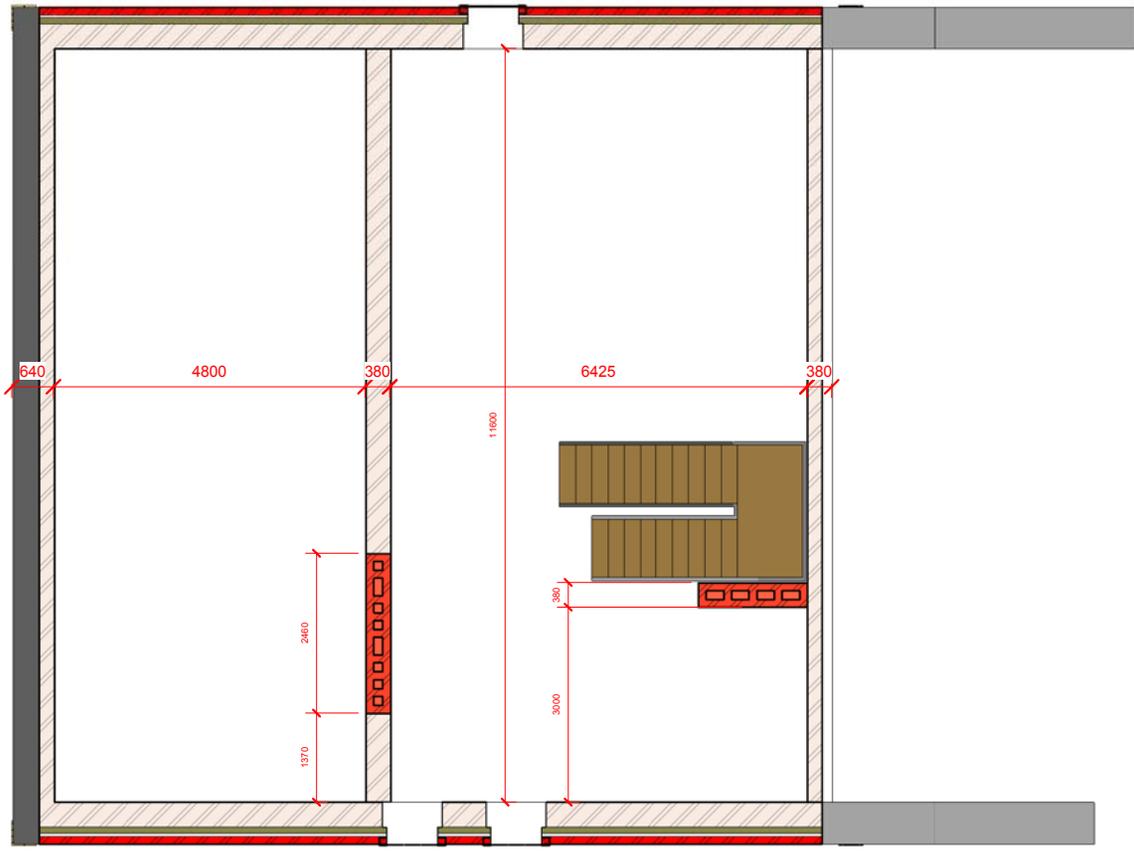

1 Мансард
1 : 70


Изм.	Кол. уч.	Лист	№ док.	Подпись	Дата	Номер проекта -		
Начальник	Руководитель							
ГАП						Статус	АР-30	
ГИП						Мансард кирпичная кладка		
Чертил	Разработал							
Проверил	Проверил							

Согласовано

Взам. инв. №

Подп. и дата

Инд. № подл.

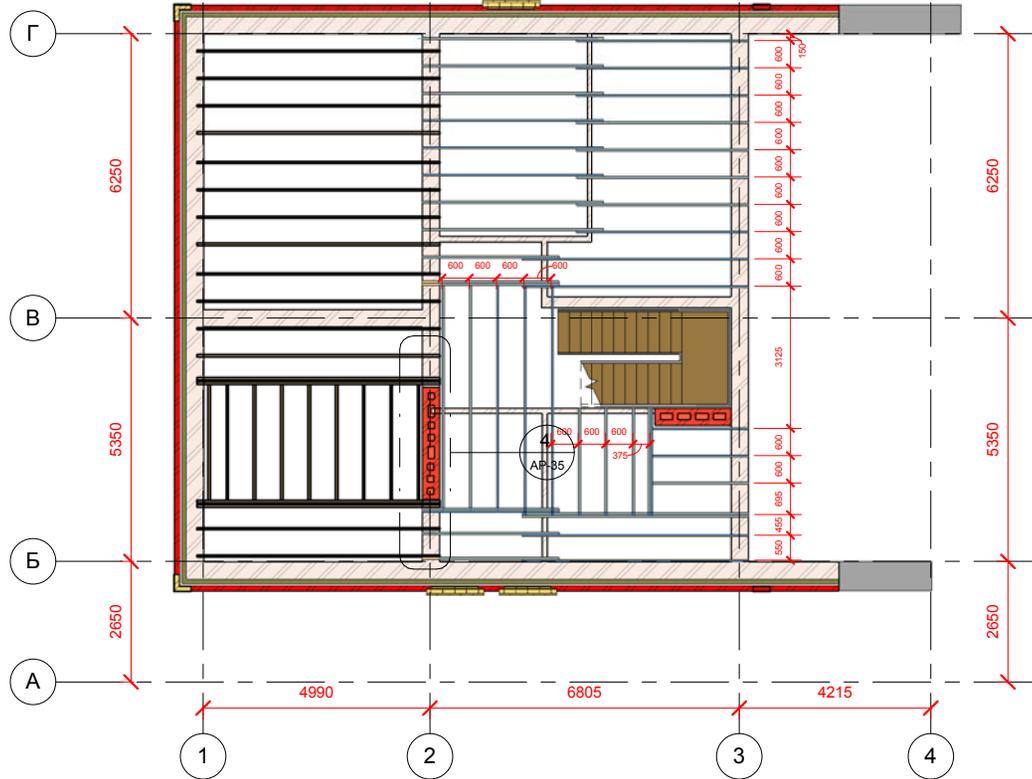

1 Мансард балки перекрытия
1 : 100

Изм.	Кол. уч.	Лист	№ док.	Подпись	Дата
Начальник	Руководитель				
ГАП					
Чертил	Разработал				
Проверил	Проверил				

Номер проекта -

балки перекрытия 2-го этажа

Стадия	Лист	Листов
Статус проекта	АР-31	


Формат

Согласовано


Взам. инв. №

Подп. и дата

Или. № подл.

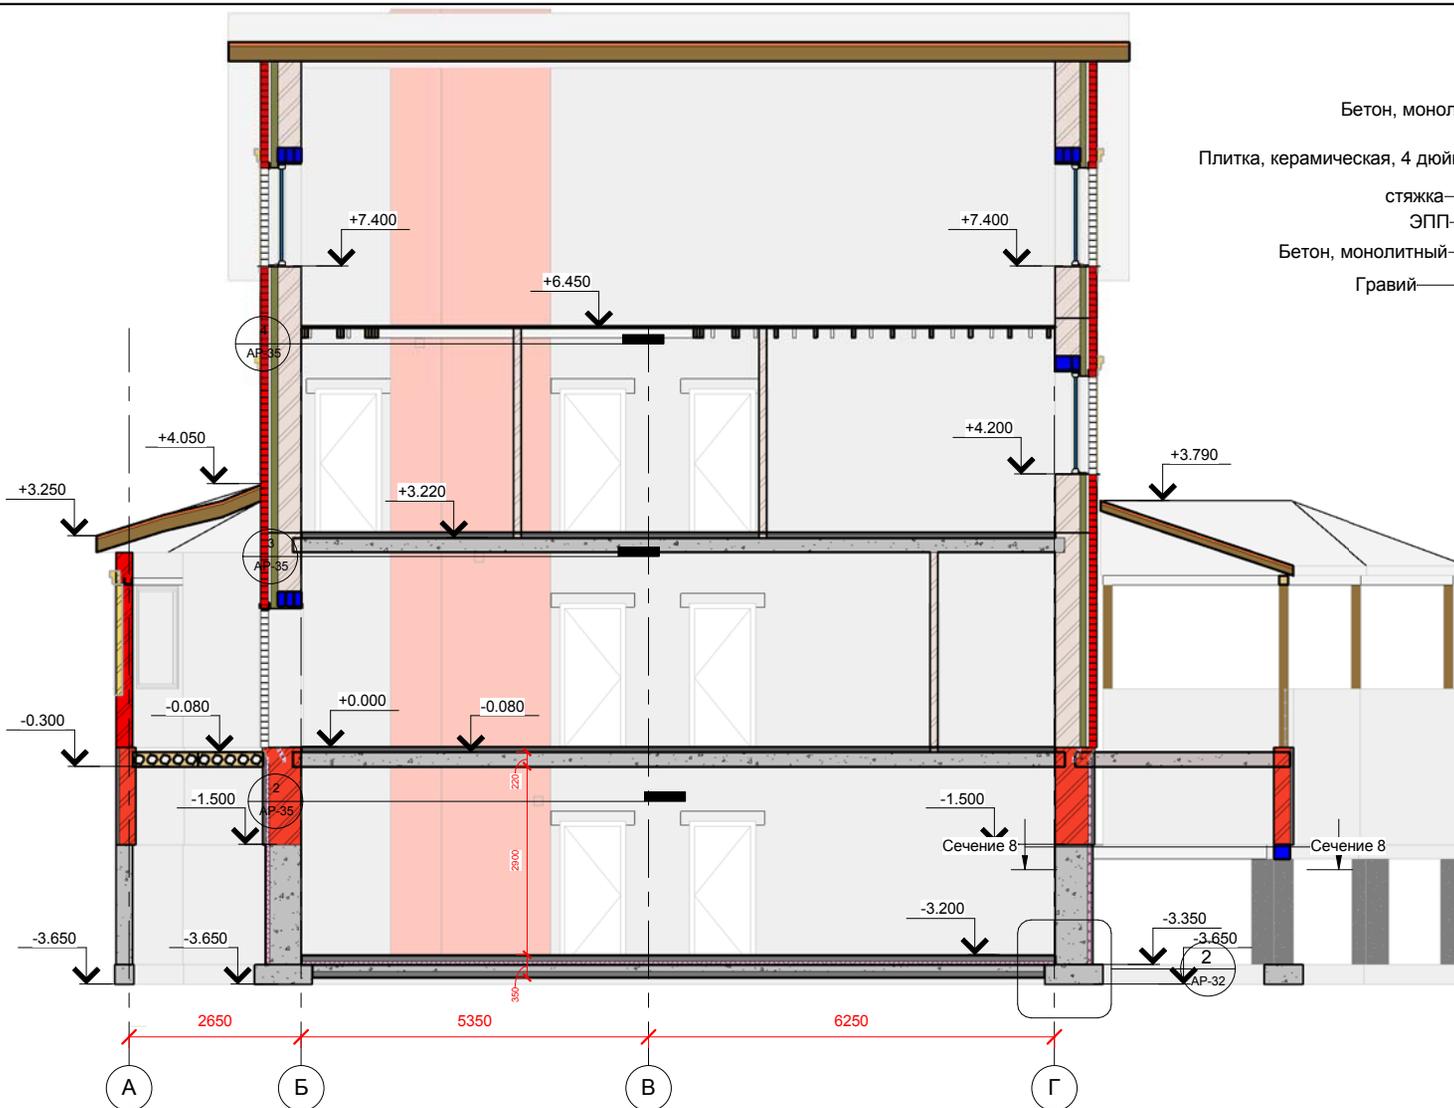

1 Сечение 1
1 : 70

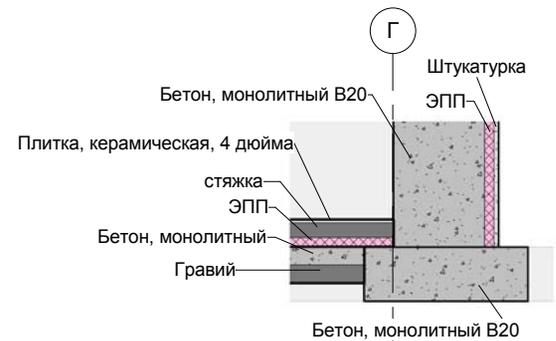

2 фрагмент 1
1 : 25

Изм.	Кол. уч.	Лист	№ док.	Подпись	Дата
Начальник		Руководитель			
ГАП					
ГИП					
Чертил		Разработал			
Проверил		Проверил			

Номер проекта -

Сечение 1-1

Стадия	Лист	Листов
Статус проекта	АР-32	

Копировал


Формат

Согласовано

Взам. инв. №

Подп. и дата

Или. № подл.

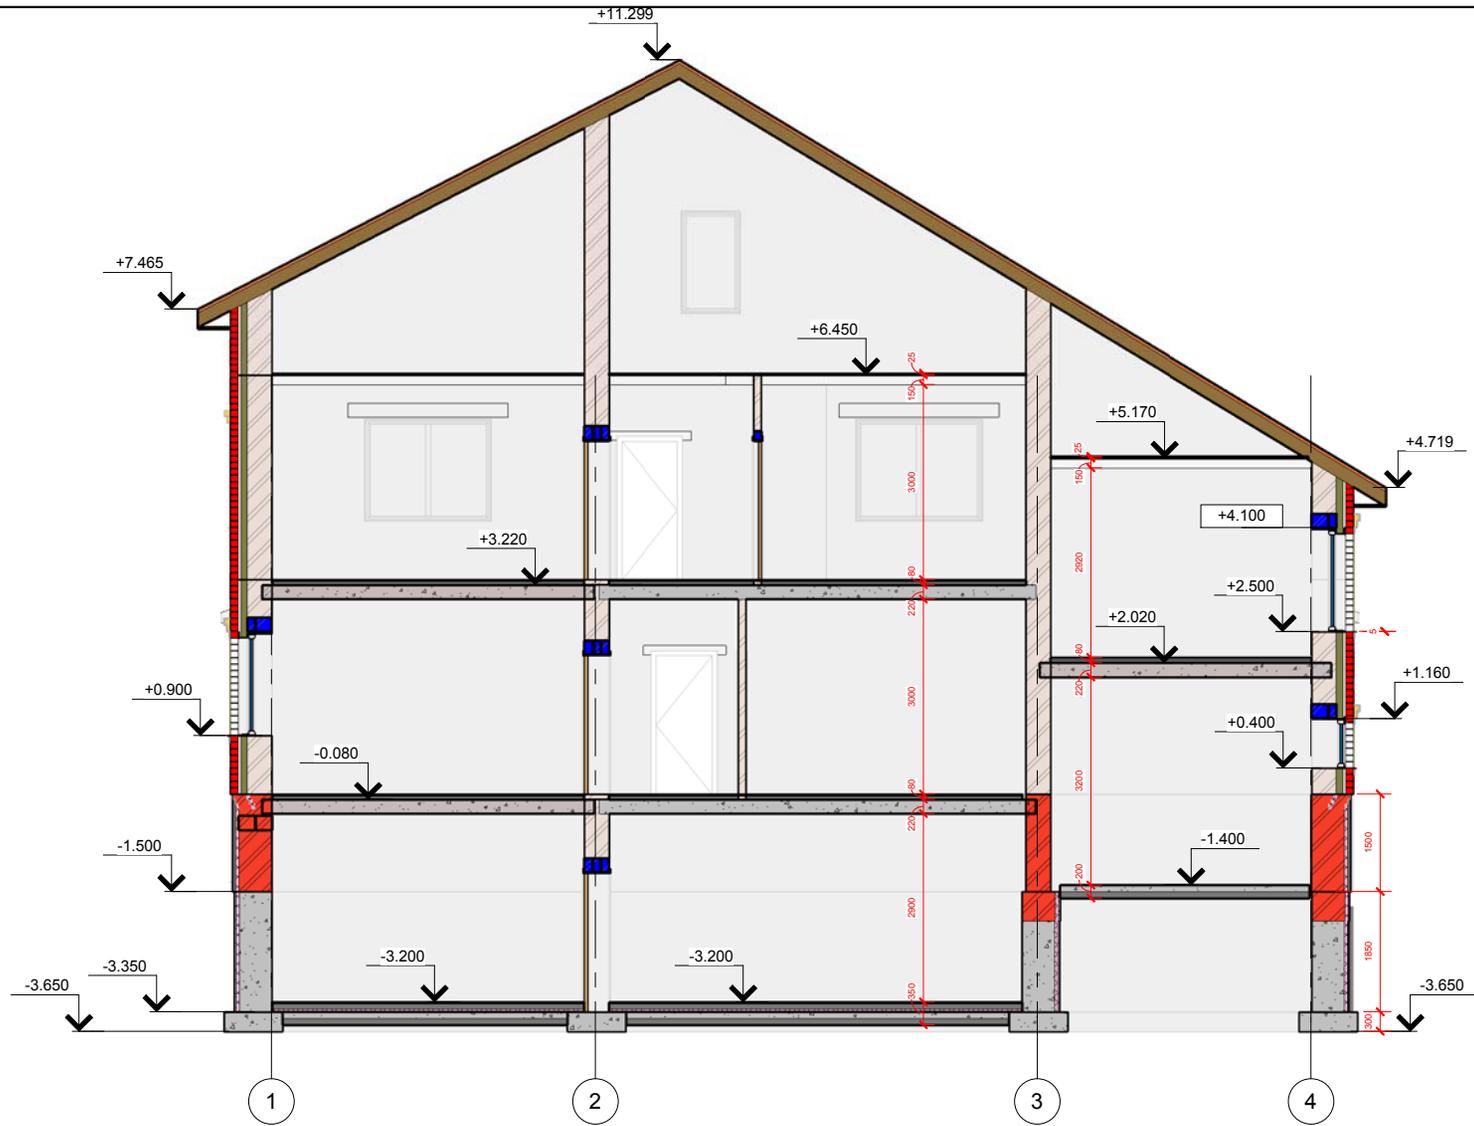

Изм.						Номер проекта -		
Изм.	Кол. уч.	Лист	№ док.	Подпись	Дата	сечение 3-3		
Начальник	Руководитель					Стадия	Лист	Листов
ГИП						Статус проекта	АР-33	
Чертил	Разработал							
Проверил	Проверил							

Копировал


Формат

02.01.2017 11:35:08

Сечение 3 04.2017 1:35:08

1 : 70

Изм. № подл.	Подп. и дата	Взам. инв. №	Согласовано	

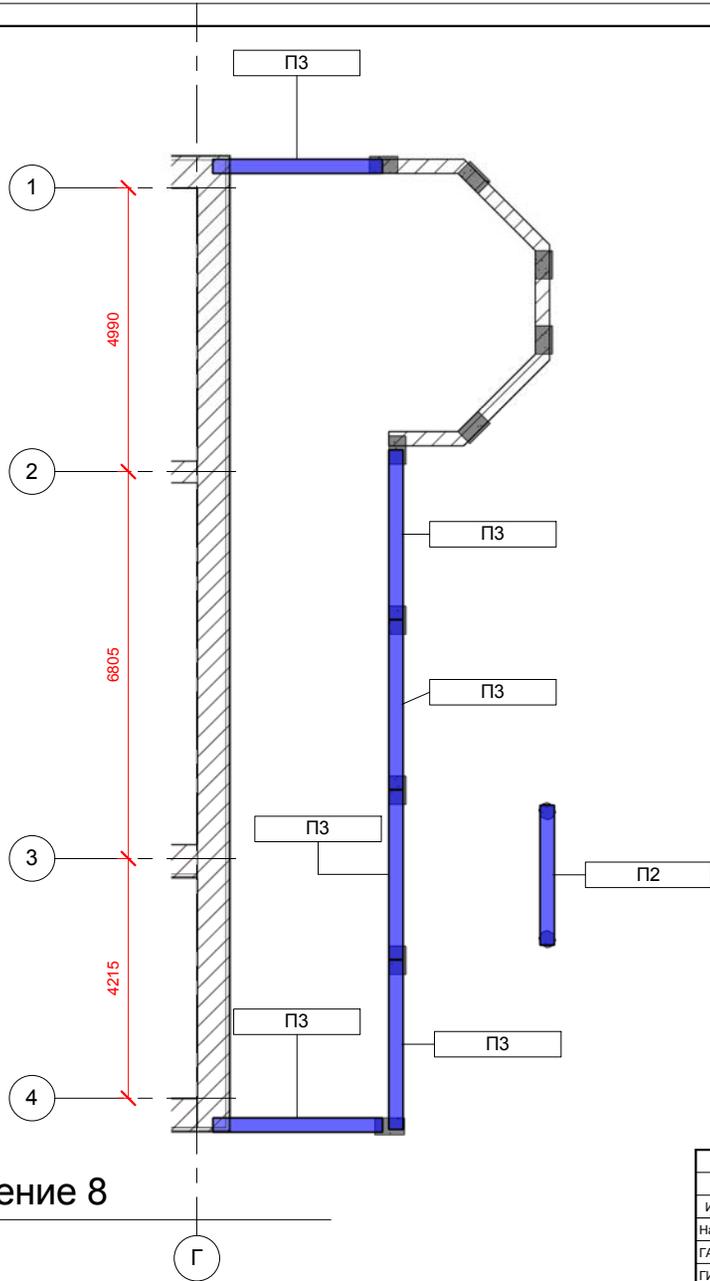

1 Сечение 8
1 : 80

Изм.	Кол. уч.	Лист	№ док.	Подпись	Дата
Начальник		Руководитель			
ГАП					
ГИП					
Чертил		Разработал			
Проверил		Проверил			

Номер проекта -

Сечение 8-8

Стадия	Лист	Листов
Статус проекта	АР-34	

Копировал





Формат

Согласовано

Взам. инв. №

Подп. и дата

Инд. № подл.

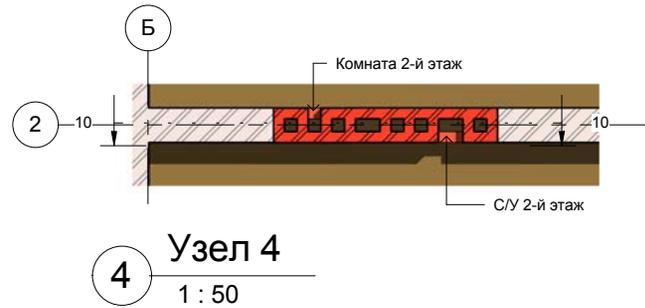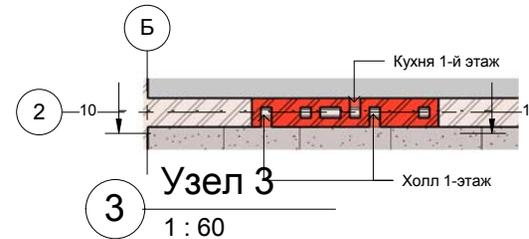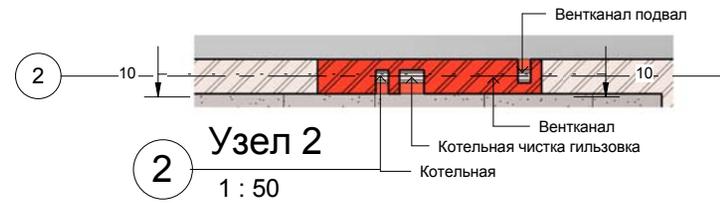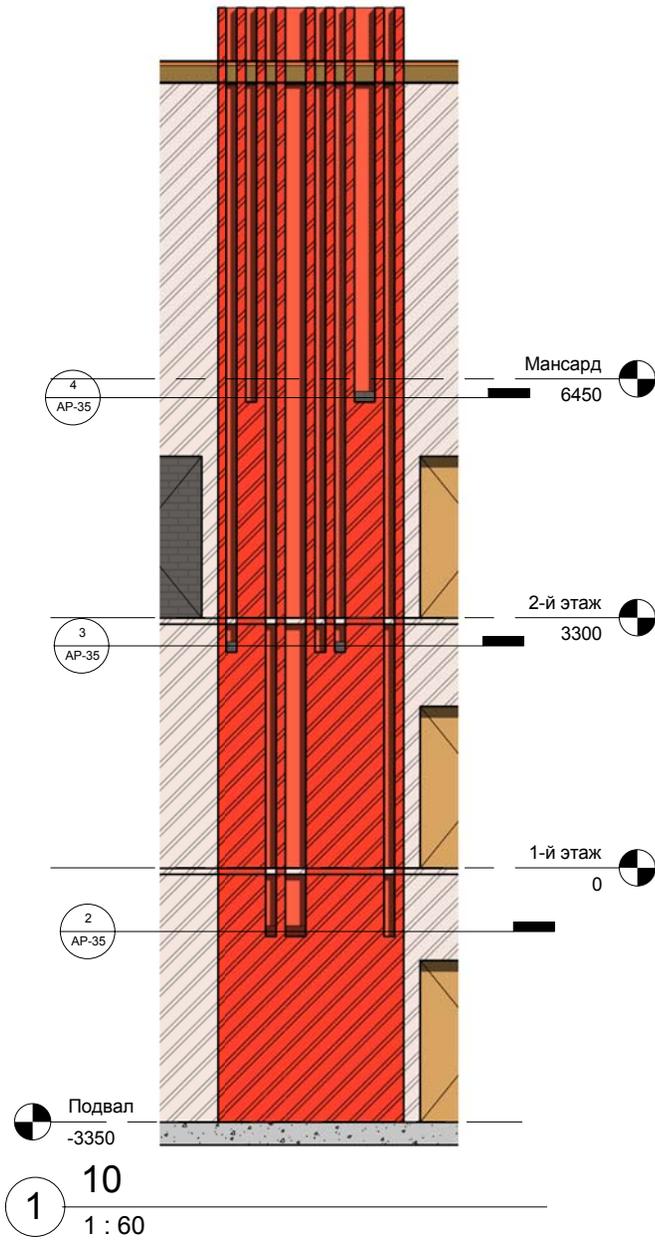

Изм.	Кол. уч.	Лист	№ док.	Подпись	Дата
Начальник		Руководитель			
ГАП					
ГИП					
Чертил		Разработал			
Проверил		Проверил			

Номер проекта -

Дымоход

Стадия	Лист	Листов
Статус проекта	AP-35	

Копировал

Формат


Согласовано

AP-06

Взам. инв. №

Подп. и дата

Инд. № подл.

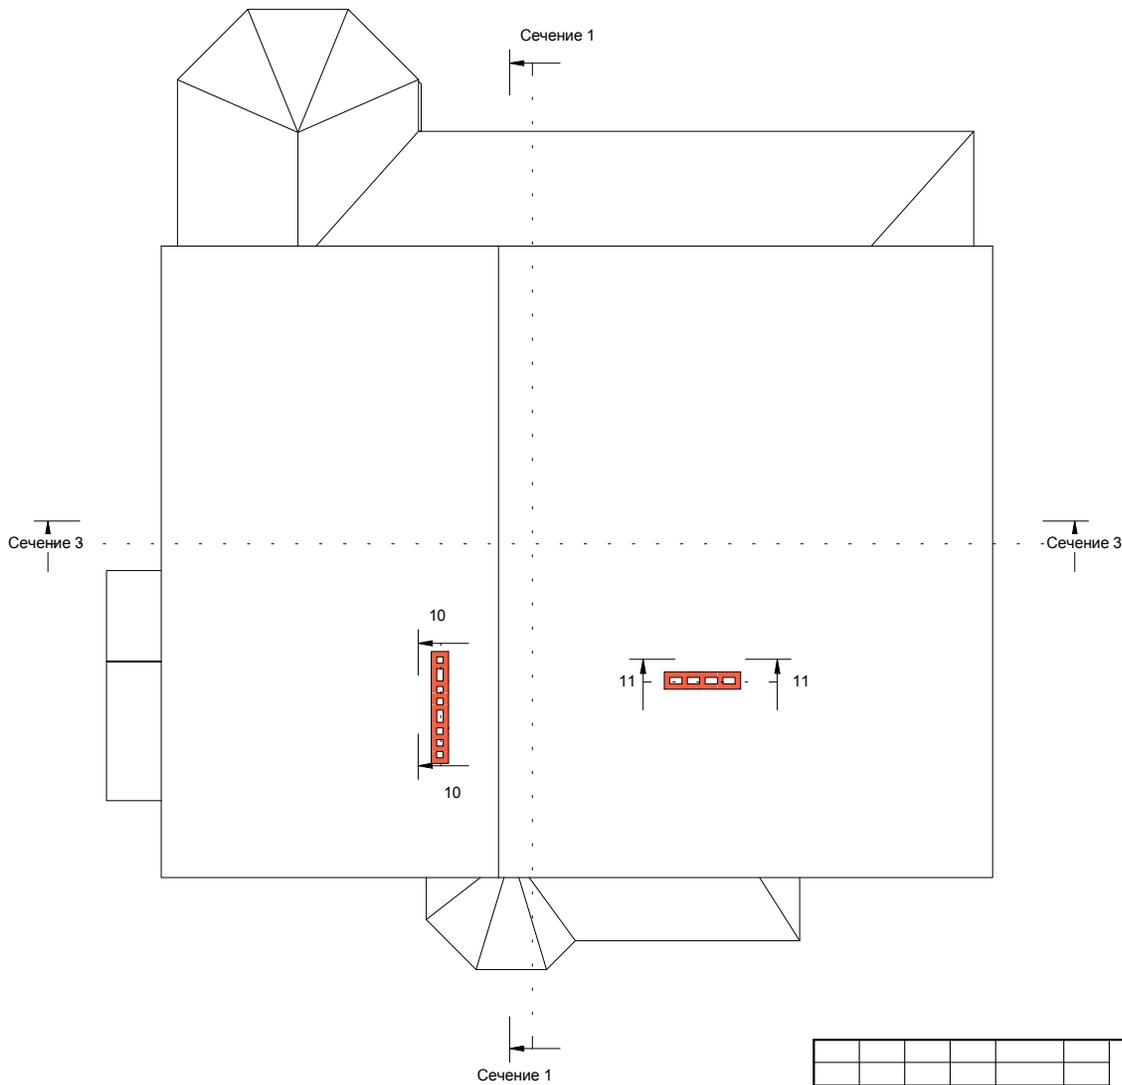

Изм.						Номер проекта -		
Кол. уч.	Лист	№ док.	Подпись	Дата	Конец			
Начальник	Руководитель							
ГАП								
Чертил	Разработал							
Проверил	Проверил							
Стадия проекта	Лист	Листов						
	АР-38							

Согласовано

Взам. инв. №

Подп. и дата

Или. № подл.

Ведомость материалов основание фундамента				
Базовая зависимость	Материал: Изображение	Материал: Имя	Материал: Объем	Материал: Площадь

Основание под фундамент		Бетон, монолитный В20	28.81 м³	39 м²
Основание под фундамент: 27			28.81 м³	39 м²
Общий итог: 27			28.81 м³	39 м²

Ведомость материалов стен подвал				
Базовая зависимость	Материал: Изображение	Материал: Имя	Материал: Объем	Материал: Площадь

Подвал		Бетон, монолитный В20	64.25 м³	143 м²
Подвал		Гидроизоляция	0.00 м³	126 м²
Подвал		Камень, натуральный, вертикальная укладка(1)	0.42 м³	8 м²
Подвал		Кирпич красный	7.47 м³	19 м²
Подвал		Кирпич силикатный 250x120x88	19.87 м³	63 м²
Подвал		Штукатурка	3.16 м³	126 м²
Подвал		ЭПП	6.31 м³	126 м²

Подвал: 46	101.48 м³	612 м²
Общий итог: 46	101.48 м³	612 м²

Ведомость материалов стен цоколь				
Базовая зависимость	Материал: Изображение	Материал: Имя	Материал: Объем	Материал: Площадь

План цоколя из красн кирпича		Бетон, монолитный В25	0.47 м³	2 м²
План цоколя из красн кирпича		Камень, натуральный, вертикальная укладка(1)	6.46 м³	133 м²
План цоколя из красн кирпича		Кирпич красный	59.04 м³	157 м²
План цоколя из красн кирпича		ЭПП	3.77 м³	78 м²

План цоколя из красн кирпича: 42	69.75 м³	370 м²
Общий итог: 42	69.75 м³	370 м²

Ведомость материалов армопояса		
Базовая зависимость	Материал: Имя	Материал: Объем

План цоколя из красн кирпича	Бетон, монолитный В25	0.47 м³
Бетон, монолитный В25: 5		0.47 м³
Общий итог: 5		0.47 м³

Изм.	Кол. уч.	Лист	№ док.	Подпись	Дата	Номер проекта -			
Начальник		Руководитель				Ведомость 1	Стадия	Лист	Листов
ГАП							Статус проекта	АР-40	
ГИП									
Чертил		Разработал							
Проверил		Проверил							

Согласовано

Взам. инв. №

Подп. и дата

Инв. № подл.

Ведомость материалов стен 1-го этажа

Базовая зависимость	Материал: Изображение	Материал: Имя	Материал: Объем	Материал: Площадь
1-й этаж		Камень, натуральный, вертикальная укладка(1)	0.14 м³	5 м²
Камень, натуральный, вертикальная укладка(1): 1			0.14 м³	5 м²
1-й этаж		Кирпич красный	1.11 м³	5 м²
Кирпич красный: 1			1.11 м³	5 м²
1-й этаж		Кирпич силикатный 250x120x88	99.06 м³	294 м²
Кирпич силикатный 250x120x88: 14			99.06 м³	294 м²
1-й этаж		Кирпич фасадный - 250 мм x 88 мм красный	22.88 м³	179 м²
Кирпич фасадный - 250 мм x 88 мм красный: 9			22.88 м³	179 м²
1-й этаж		Минеральная вата	16.40 м³	164 м²
Минеральная вата: 4			16.40 м³	164 м²
Общий итог: 29			139.58 м³	647 м²

Ведомость материалов стен 2-го этажа

Базовая зависимость	Материал: Изображение	Материал: Имя	Материал: Объем	Материал: Площадь
2-й этаж		Кирпич силикатный 250x120x88	109.83 м³	332 м²
Кирпич силикатный 250x120x88: 13			109.83 м³	332 м²
2-й этаж		Кирпич фасадный - 250 мм x 88 мм красный	16.62 м³	139 м²
Кирпич фасадный - 250 мм x 88 мм красный: 4			16.62 м³	139 м²
2-й этаж		Минеральная вата	13.89 м³	140 м²
Минеральная вата: 4			13.89 м³	140 м²
Общий итог: 21			140.33 м³	611 м²

Ведомость материалов стен мансард

Базовая зависимость	Материал: Изображение	Материал: Имя	Материал: Объем	Материал: Площадь
Мансард		Кирпич силикатный 250x120x88	29.86 м³	80 м²
Мансард		Кирпич фасадный - 250 мм x 88 мм красный	9.19 м³	77 м²
Мансард		Минеральная вата	7.74 м³	78 м²
Мансард: 9			46.79 м³	235 м²
Общий итог: 9			46.79 м³	235 м²

Изм.	Кол. уч.	Лист	№ док.	Подпись	Дата
Начальник			Руководитель		
ГАП					
ГИП					
Чертил			Разработал		
Проверил			Проверил		

Номер проекта -

Ведомость 2

Стадия	Лист	Листов
Статус проекта	АР-41	

Спецификация помещений		
Уровень	Площадь	Имя

1-й этаж	47 м ²	Гараж
1-й этаж	25 м ²	Жилая комната
1-й этаж	33 м ²	Холл
1-й этаж	4 м ²	Тамбур
1-й этаж	29 м ²	Гостиная
1-й этаж	26 м ²	Кухня
1-й этаж	11 м ²	С/У
1-й этаж	5 м ²	Тамбур
1-й этаж: 8	179 м ²	
2-й этаж	Не окружено	Комната
2-й этаж	Не окружено	Комната
2-й этаж	29 м ²	Жилая комната
2-й этаж	26 м ²	Жилая комната
2-й этаж	7 м ²	С/У
2-й этаж	13 м ²	С/У
2-й этаж	18 м ²	Холл
2-й этаж	14 м ²	Жилая комната
2-й этаж	19 м ²	Жилая комната
2-й этаж	47 м ²	Зимний сад
2-й этаж: 10	173 м ²	
Мансард	66 м ²	Мансард
Мансард: 1	66 м ²	
Общий итог: 19	418 м ²	

Ведомость материалов дымохода и...	
Материал: Имя	Материал: Объем

Кирпич красный 1 нф	19.54 м ³
	19.54 м ³

Ведомость материалов лестниц		
Маркировка	Материал: Имя	Материал: Объем

Л1	Сосна	0.34 м ³
Л2	Сосна	0.36 м ³
Л3	Сосна	0.36 м ³
Л4	Бетон, монолитный	1.21 м ³
Л5	Бетон, монолитный	1.48 м ³
Л6	Бетон, монолитный	0.95 м ³

Спецификация крыш	
Тип	Площадь

Кровля 2	68 м ²
Кровля 2	4 м ²
Кровля 2	6 м ²
Кровля	292 м ²
Кровля	18 м ²

Спецификация свай и подпорных элементов					
Базовый уровень	Семейство и типоразмер	Тип	Объем	Длина	Число

1-й этаж	Деревянный брус-Колонна: 140x140	140x140			17
140x140: 17					
Подвал	Бетон-Прямоугольного сечения-Колонна: 300 x 500мм	300 x 500мм			11
300 x 500мм: 11					
Подвал	Бетон-Прямоугольного сечения-Колонна: 300 x 520мм	300 x 520мм	0.25 м ³	1630	1
300 x 520мм: 1					
Подвал	Бетон-Круглого сечения-Колонна: 300 мм	300 мм	0.12 м ³	1630	2
300 мм: 2					
Общий итог: 31					

Ведомость материалов балок перекрытия				
Число	Тип	Объем	Описание	Базовый уровень

7	140x140мм	0.63 м ³	ГОСТ 13580-85	1-й этаж
4	1000x220 мм	1.97 м ³	ГОСТ 13580-85	1-й этаж
17	1200x220 мм	11.78 м ³	ГОСТ 13580-85	1-й этаж
4	1500x220 мм	4.81 м ³	ГОСТ 13580-85	1-й этаж
2	1000x220 мм	1.13 м ³	ГОСТ 13580-85	М/У 1 и 2 этажом
3	1200x220 мм	2.29 м ³	ГОСТ 13580-85	М/У 1 и 2 этажом
4	1500x220 мм	4.24 м ³	ГОСТ 13580-85	М/У 1 и 2 этажом
2	1000x220 мм	1.28 м ³	ГОСТ 13580-85	2-й этаж
3	1200x220 мм	2.60 м ³	ГОСТ 13580-85	2-й этаж
4	1500x220 мм	4.81 м ³	ГОСТ 13580-85	2-й этаж
38	50x150	1.26 м ³	балки перекрытия	М/У 2 и чердаком
42	50x150	1.17 м ³	балки перекрытия	Мансард
Общий итог: 130 37.96 м ³				

Изм.						Номер проекта -		
Кол. уч.	Лист	№ док.	Подпись	Дата		Стадия проекта	Лист	Листов
					Ведомость 3	Статус проекта	АР-42	
Начальник		Руководитель						
ГАП								
ГИП								
Чертил	Разработал							
Проверил	Проверил							

