


- УСЛОВНЫЕ ОБОЗНАЧЕНИЯ**
- Розетка
  - Распределительный шкаф эл. снабжения
  - Потолочный светильник 2x18W тип ARS/S 218 монтируется на потолок
  - Люминесцентный светильник 2x36 тип ALA.OPL подвешенный
  - Потолочный светильник 4x18W тип PRBLUX/R монтируется в потолок
  - Потолочный светильник 4x18W тип ARS/S монтируется на потолок
  - Встроенный светильник 2x18W тип ALD
  - Выключатель
  - Переключатель на несколько направлений
  - Аварийное обеспечение эл. энергией
  - Светящийся указатель выхода тип "Бриз" 1x3

**ЭКСПЛИКАЦИЯ ПОМЕЩЕНИЙ**

Номер по проекту	Наименование	Площадь, м <sup>2</sup>	Категория	Номер по проекту	Наименование	Площадь, м <sup>2</sup>	Категория
101	Лестничная клетка	9.31		115	Щех испытания счетчиков	25.97	Д
102	Автостоянка на 1 а/м		В2	116	Щех поверки расходомеров и счетчиков	105.96	Д
103	Склад материальный		В2	117	Коридор	3.30	
104	Подсобное помещение		-	118	Лестничная клетка	7.01	
105	Лестничная клетка	20.44	Д	119	Кабинет начальника участка		
106	Кладовые инструментальные (9 шт.)		Д	120	Щех промывки счетчиков		Д
107	Коридор		Д	121	Автоматизированный склад		В
108	Электрощитовая	48.23	В3	122	Офис склада		
109	Тамбур	1.81	Д				
110	Комната охраны	6.98					
111	Вестибюль	15.12					
112	Уборная	3.09					
113	Душевая	1.97					
114	Лестничная клетка	12.66					

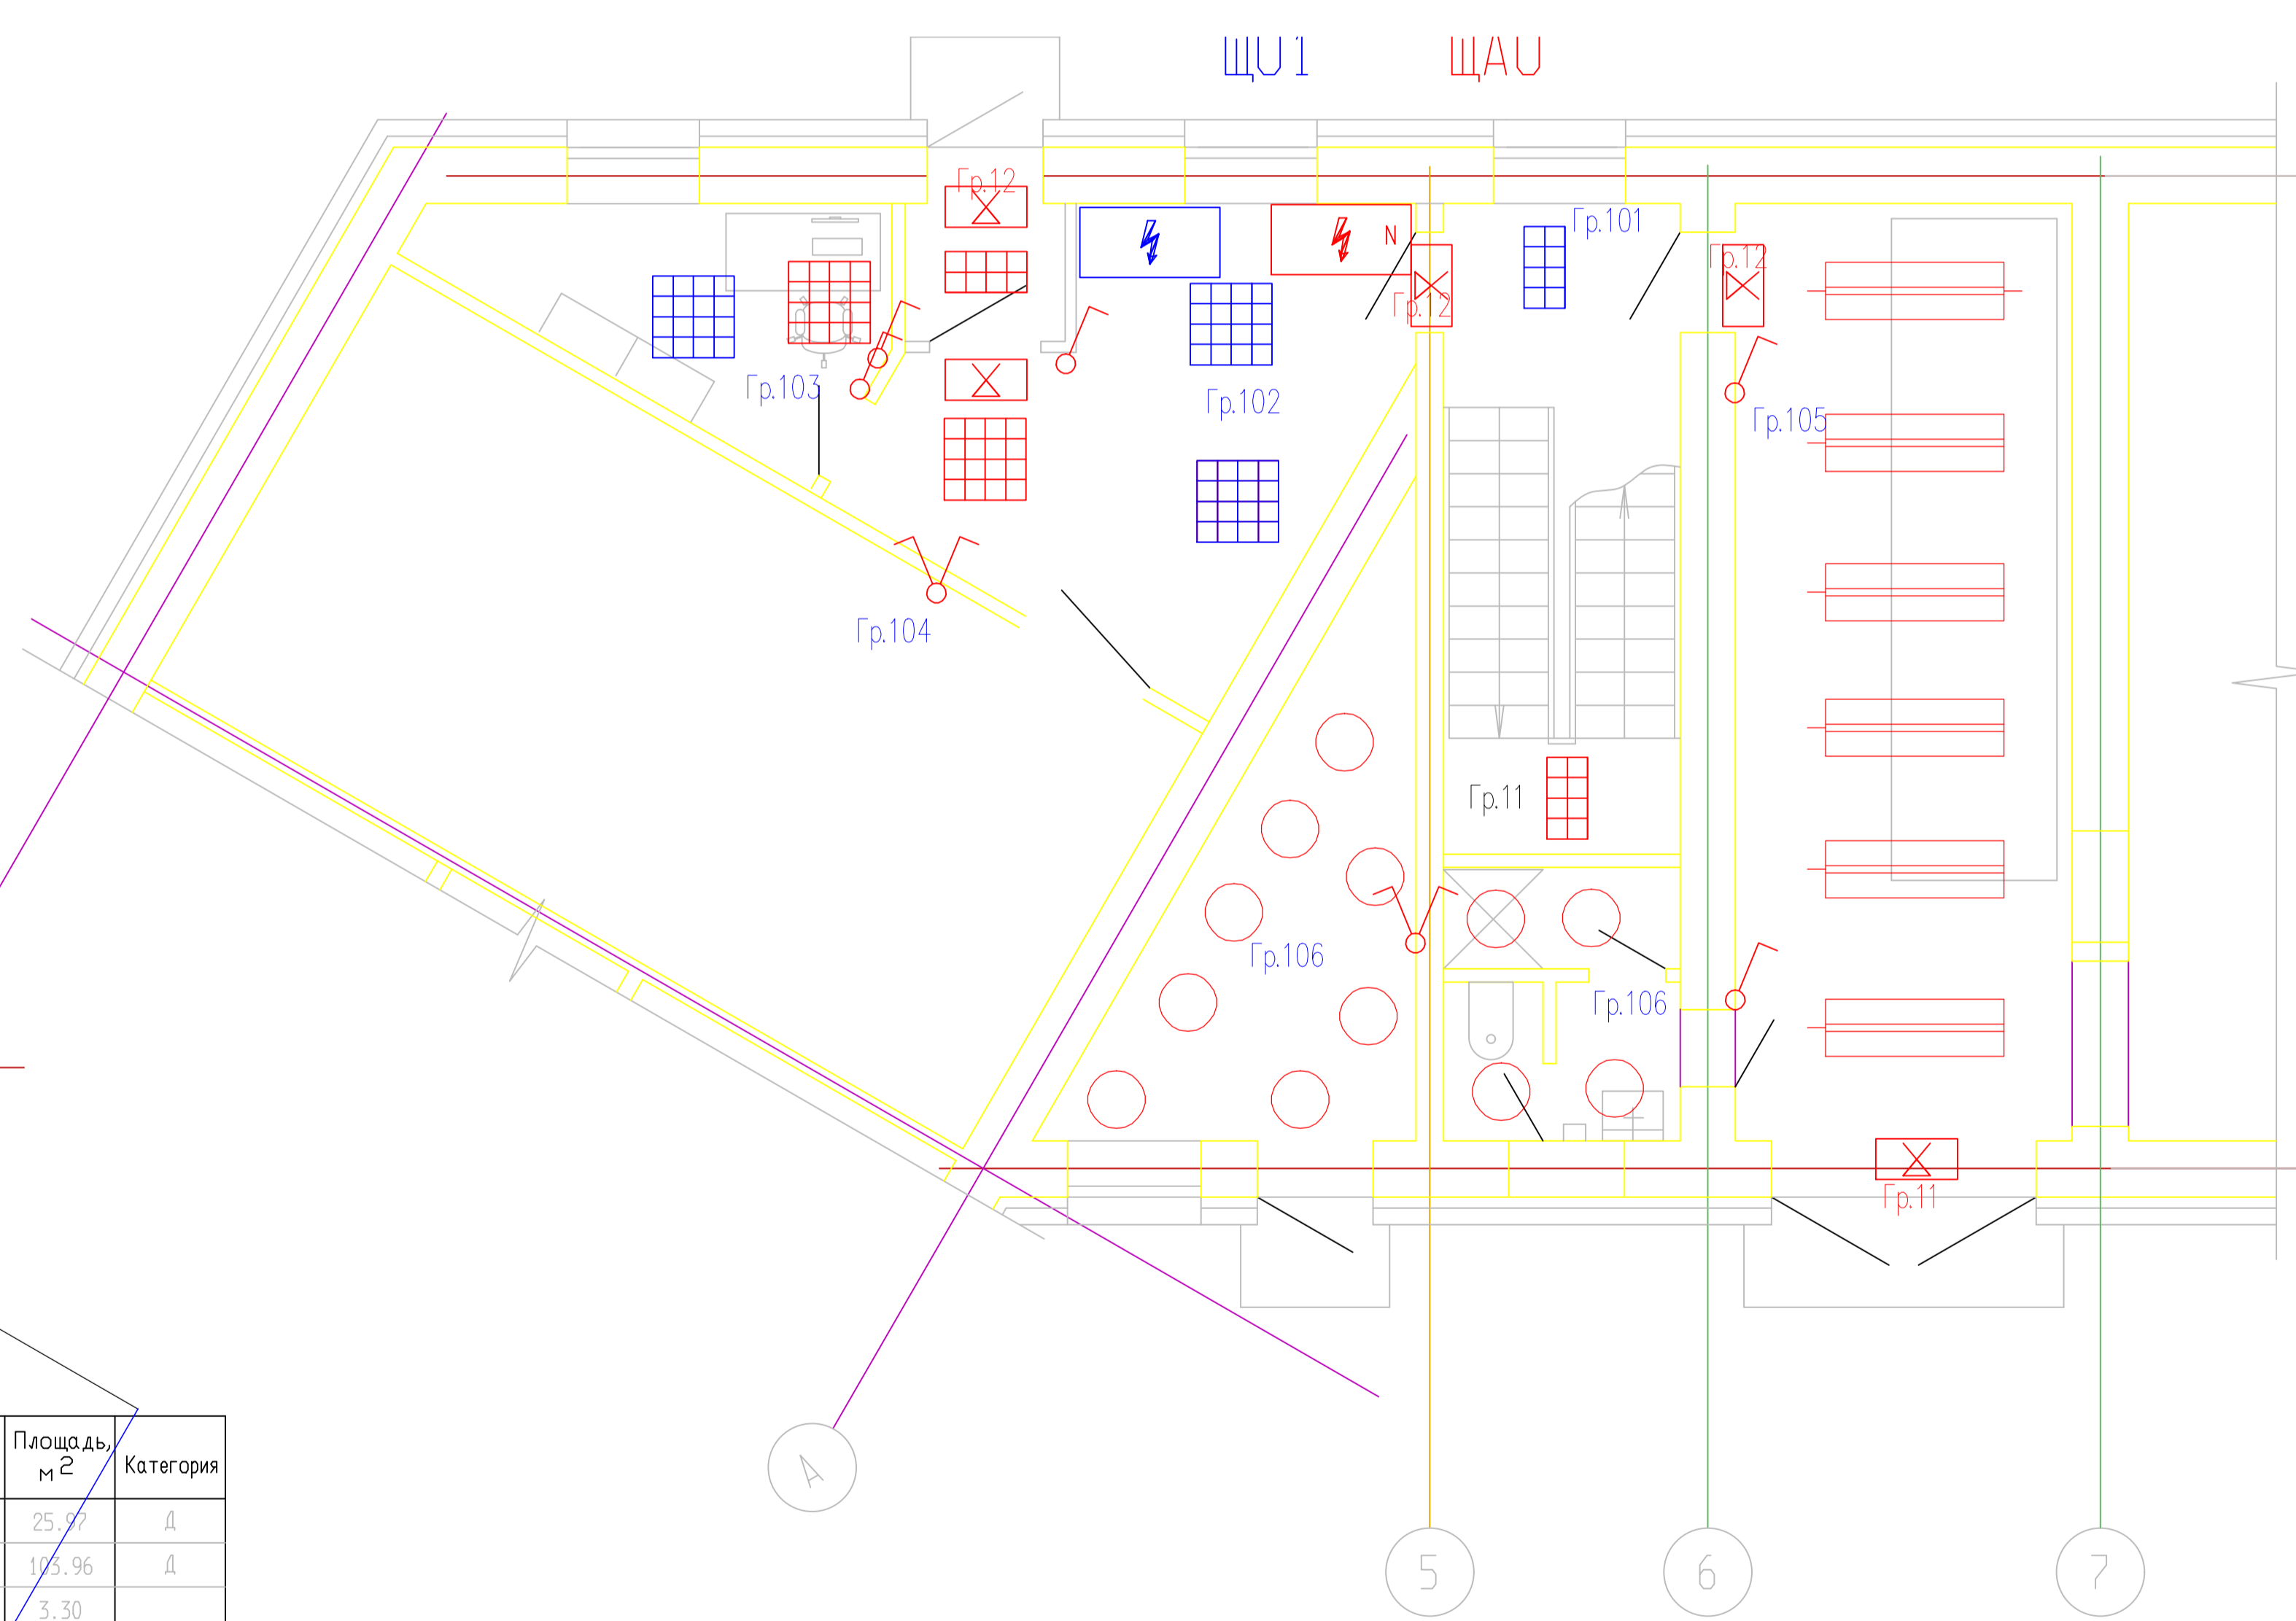

				ПРОЕКТО-ИЗЫСКАТЕЛЬСКИЕ РАБОТЫ ПО РЕКОНСТРУКЦИИ КОМПЛЕКСА			
				ДЛЯ УСТРОЙСТВА ЦЕНТРА УЧЕТА ВОДЫ			
Изм.	Коп.уч.	Лист	Подок.	Подпись	Дата	Центр учета воды	
					12.10г	РП	2
Исполнитель				ЭЛЕКТРООСВЕЩЕНИЕ			
Н. контр				ПЛАН 1-ГО ЭТАЖА.			
ТИП				Браславский С.			

Инв.М.посл. Подпись и дата Взам. инв.М.