


План на отм. 0.000

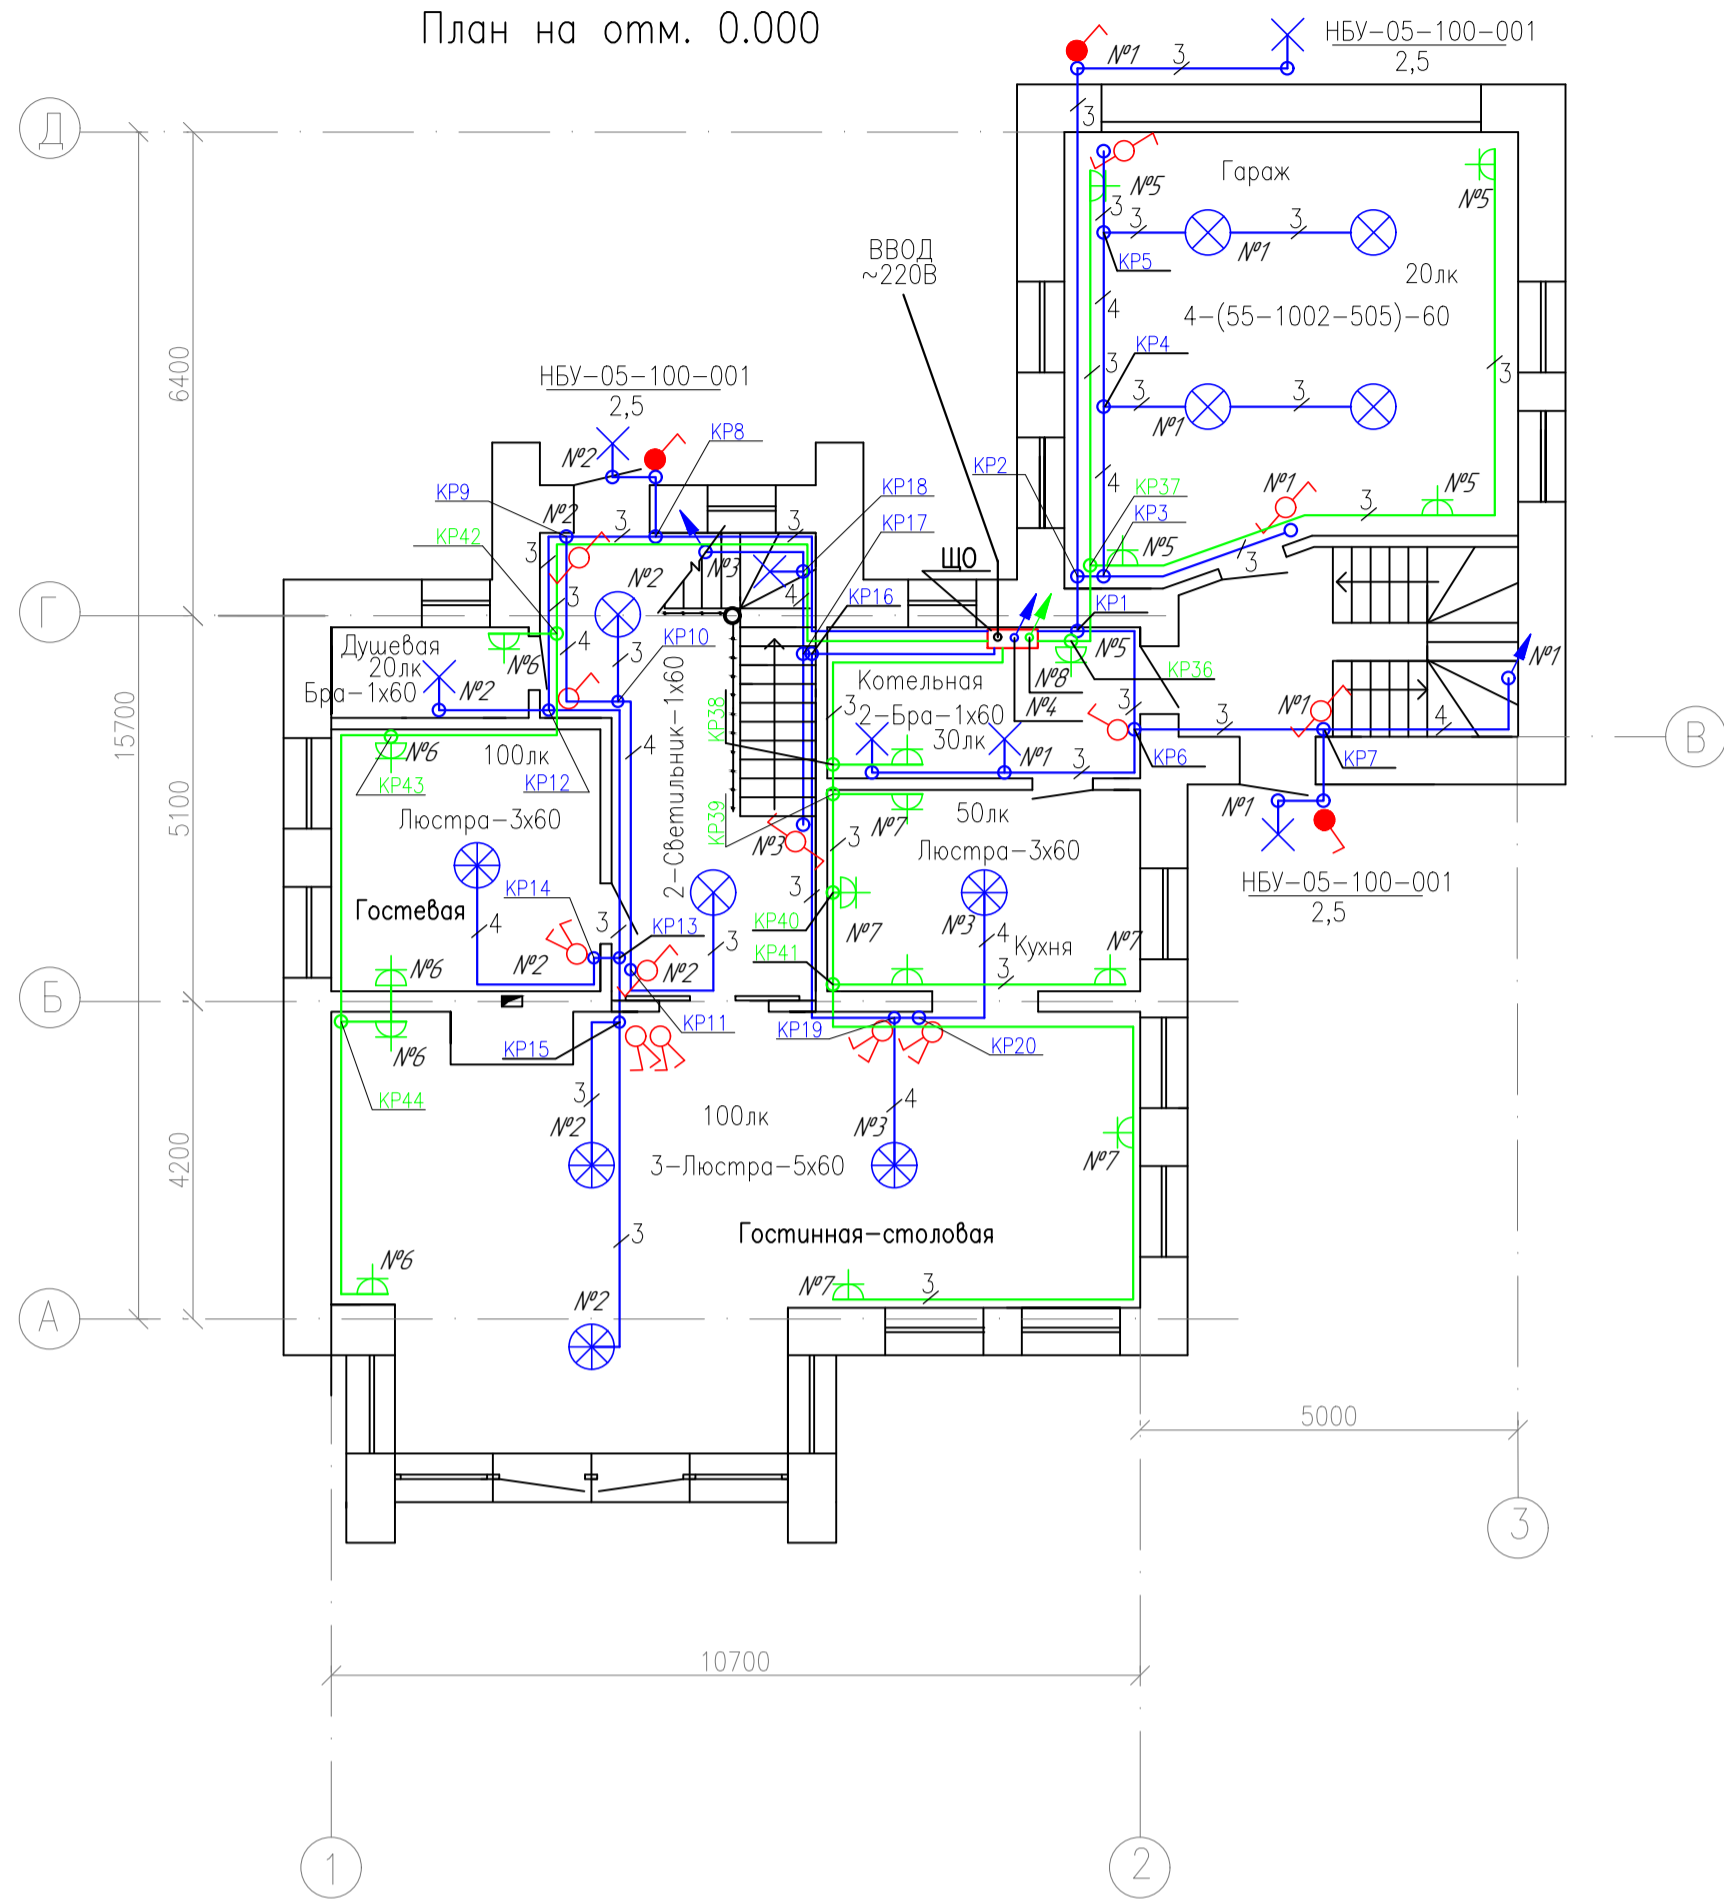

ПЛАН НА ОТМ. 3.000

