



Структурная схема охранных шлейфов

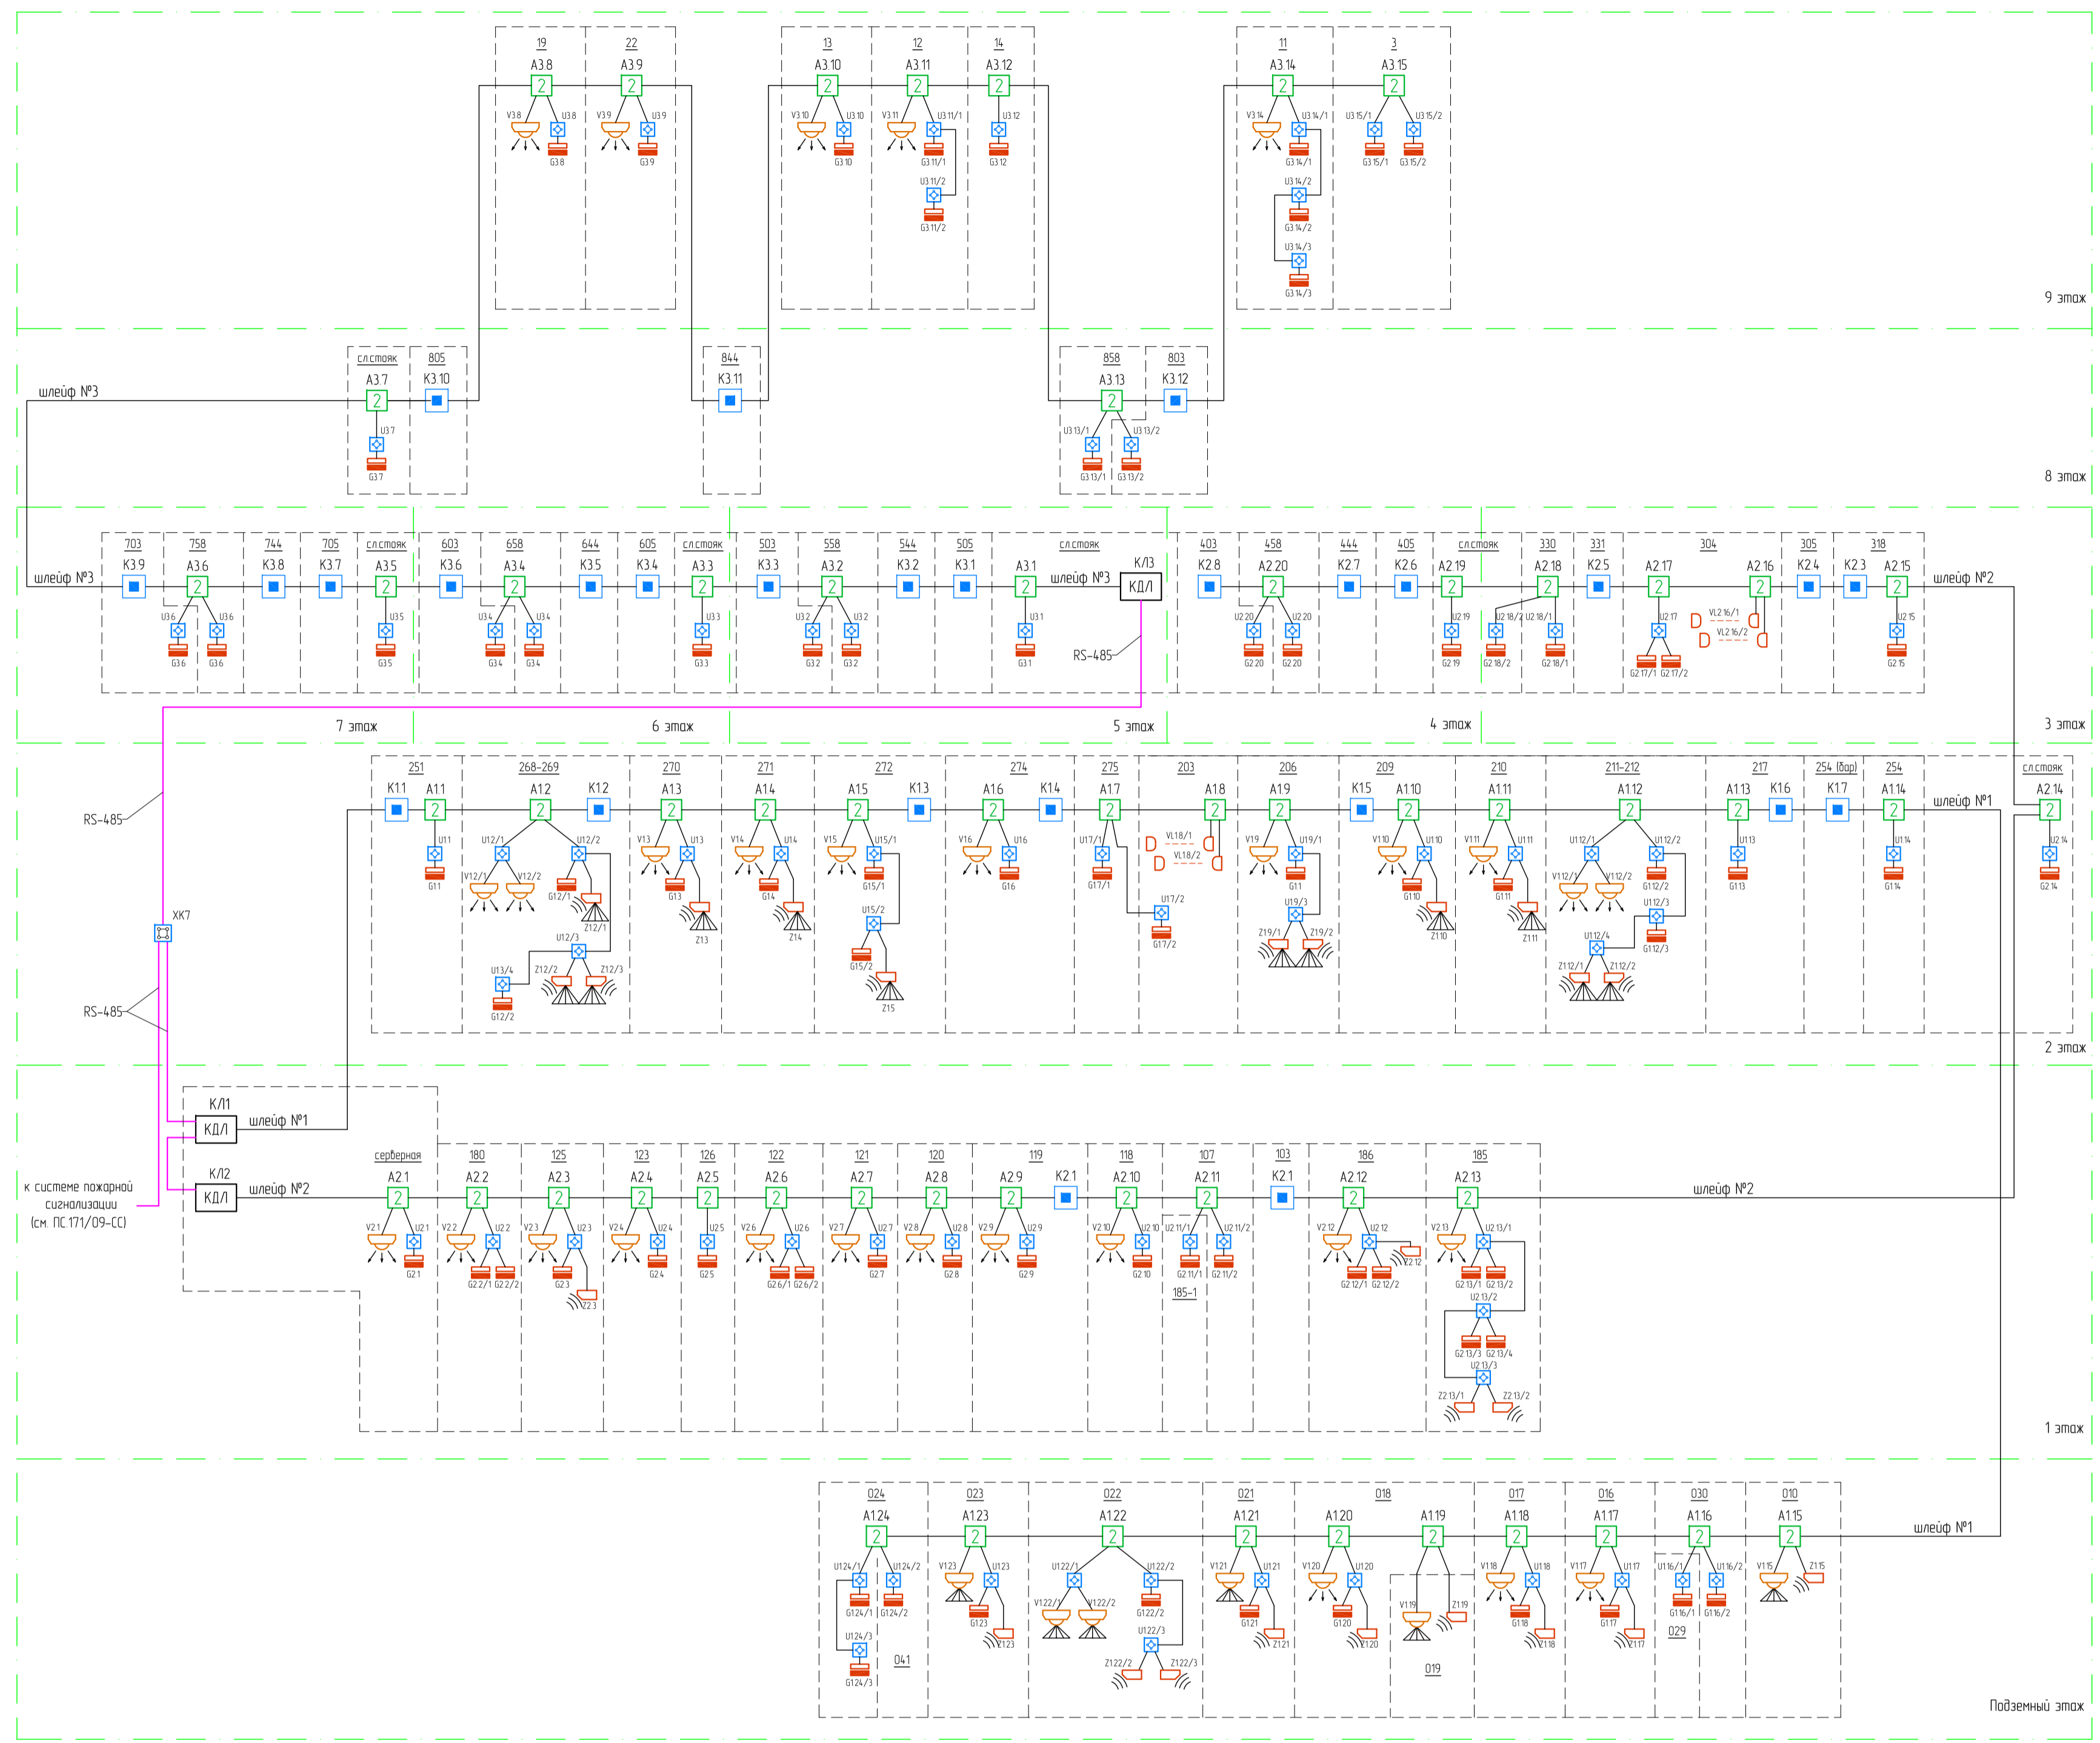

Структурная схема электропитания 12 В элементов системы

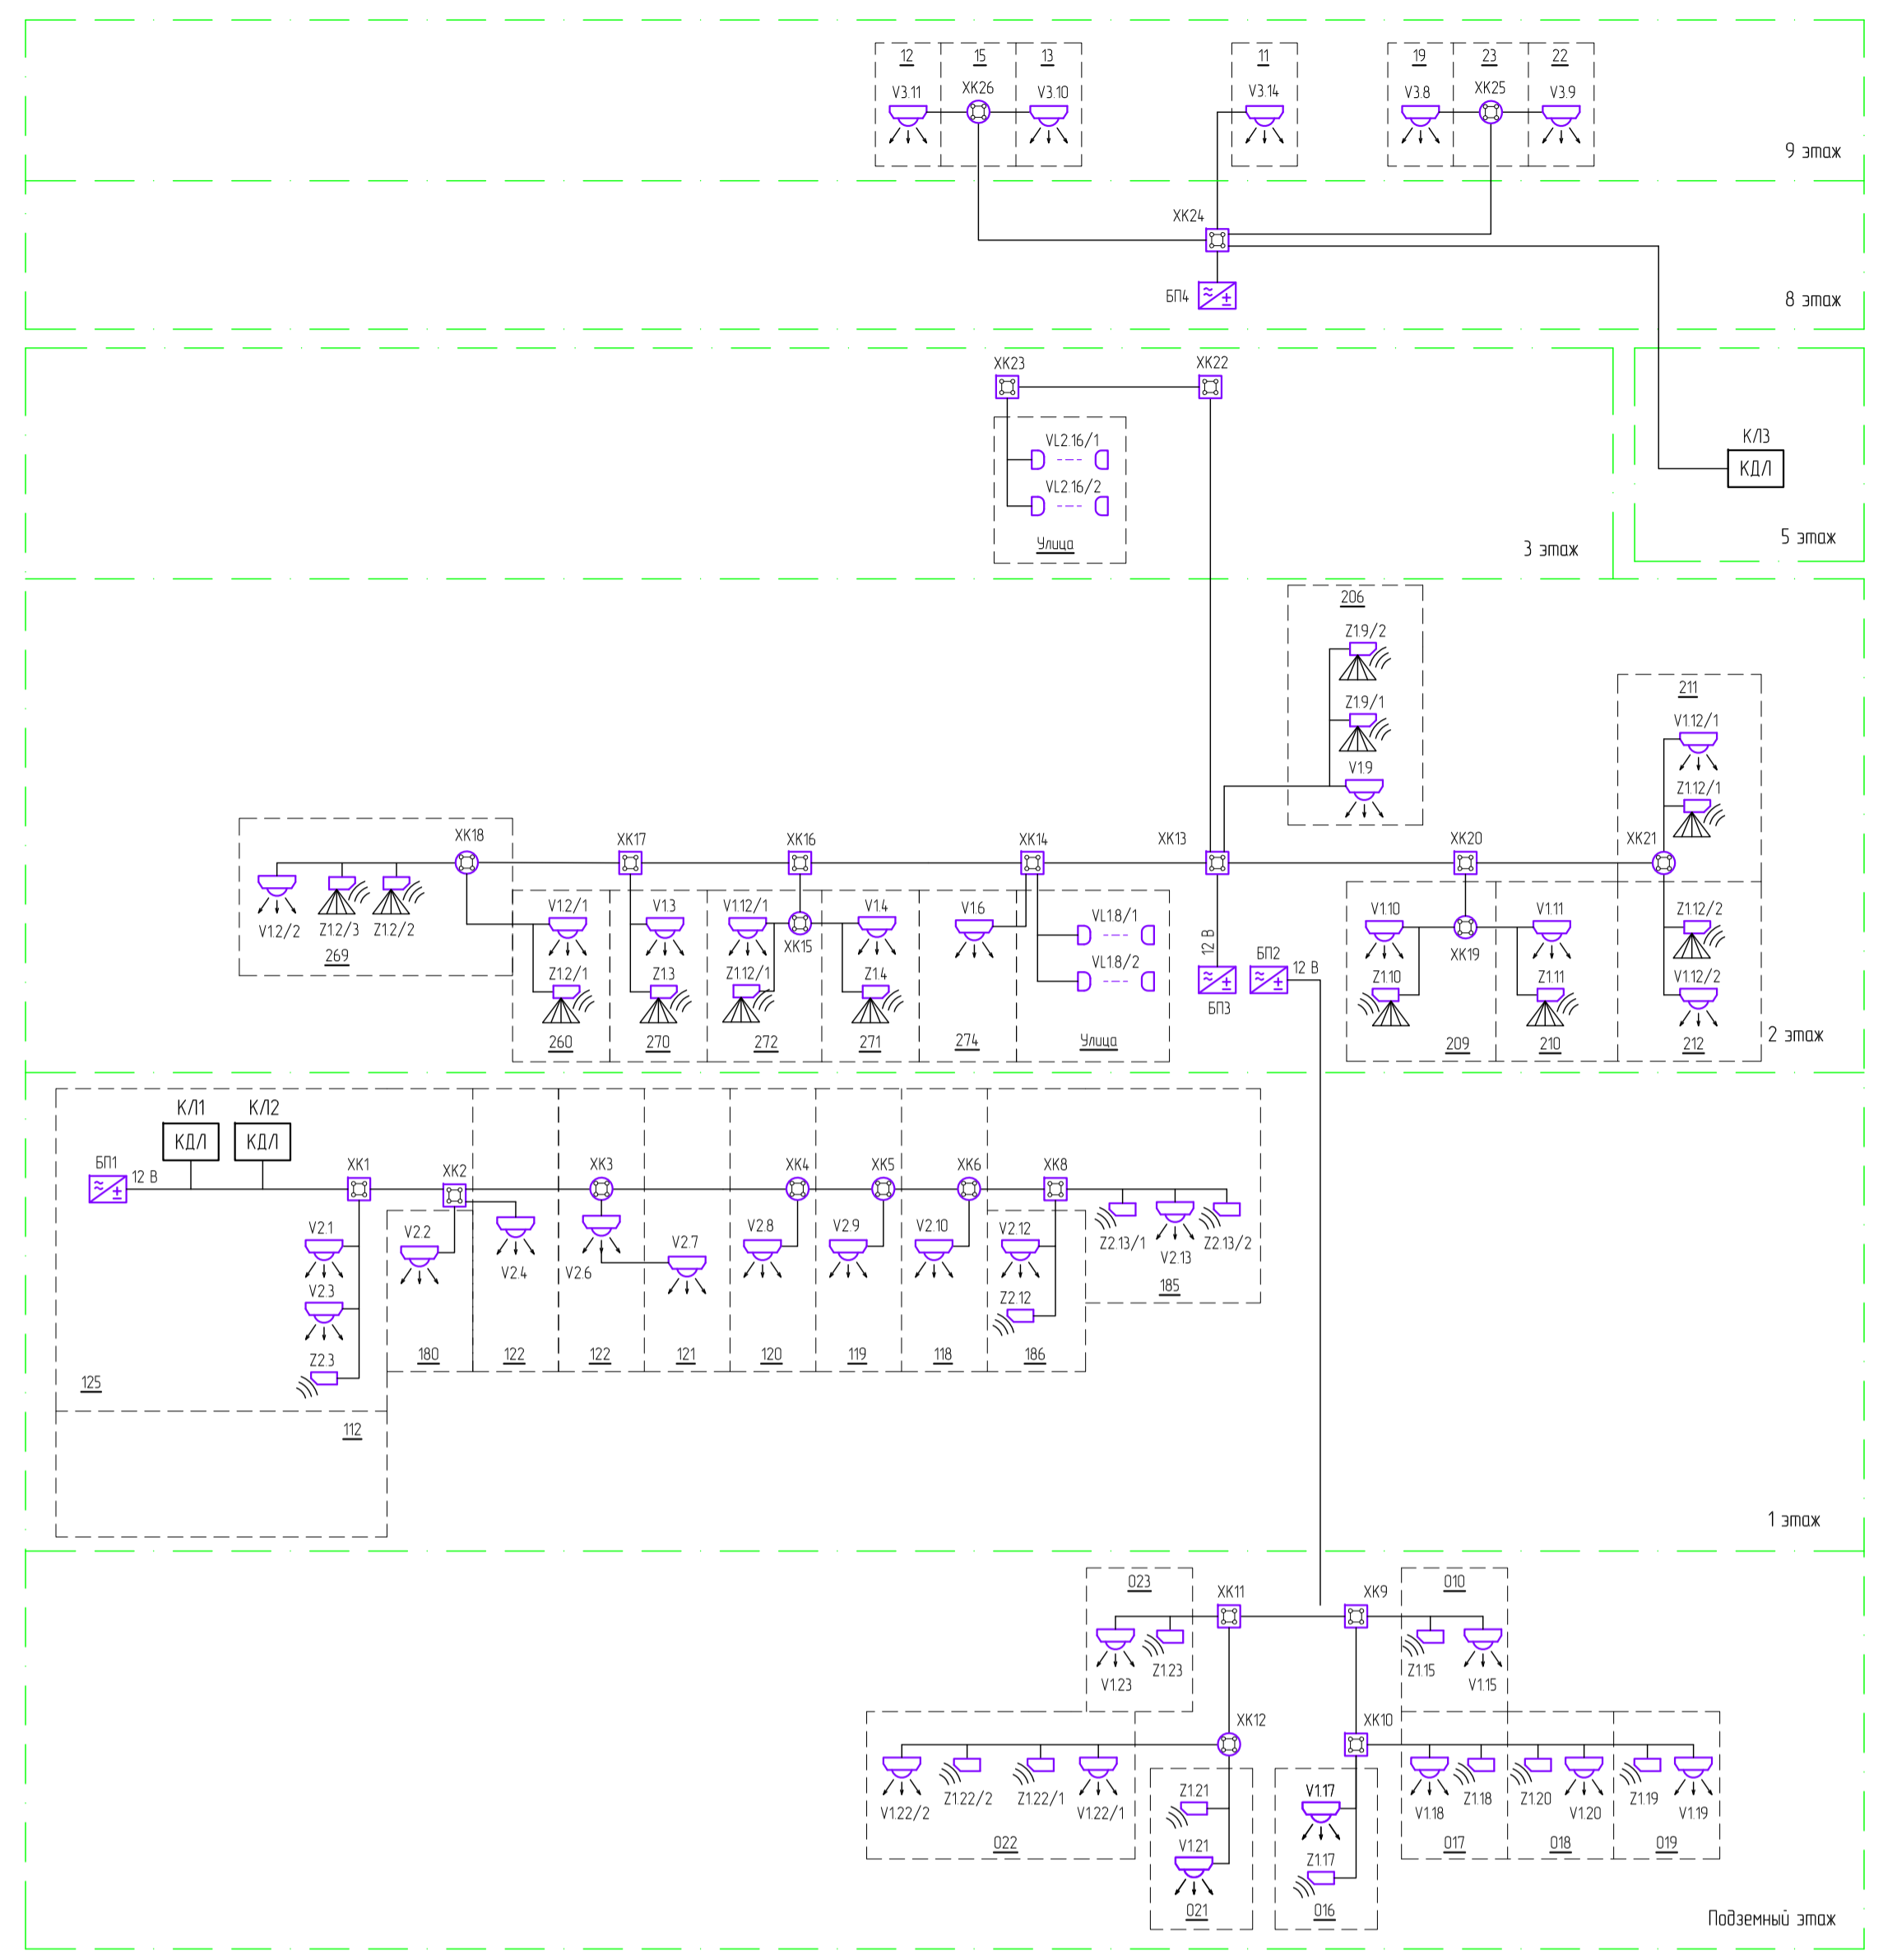

Условные обозначения

- контроллер двухпроводной линии С2000-КДЛ
- адресный расширитель С2000-АР2
- извещатель охранный объемный оптико-электронный пассивный EX-35T
- извещатель самонесенный комбинированный Аспра-531 СМ
- извещатель звуковой поверхностный Аспра-612
- извещатель магнитоконтактный ИО 102-26
- извещатель охранный объемный комбинированный ДХ-60
- извещатель охранный линейный АХ-701N
- извещатель охранный ручной почтовый электроконтактный С2000-КТ
- блок питания РИП-12
- коробка распределительная ЗК-2П
- коробка распределительная открытого монтажа
- коробка распределительная скрытого монтажа
- номер помещения по экспликациям

1 Схему рассматривать совместно с планами расположения оборудования и кабельных трасс стр. 11-22.

ОС 173/09-СС					
Офисно-гостинично-досуговый комплекс					
Московская область, г. Обнинск, ул. Неделина					
Изм.	Коп.	Лист № док.	Подп.	Дата	Система охранно-тревожной сигнализации Стр. 9 Лист 1
Разраб.	Левбедева				
Проб.	Светозаров				
Т. контр.					
ГИП					
Н. контр.					Схема структурная ООО В.А.П.
Утв.	Светозаров				
Копировал					
Формат А2					

Составлено: _____
 Взам. инв. № _____
 Подпись и дата: _____
 Инв. № подл. _____