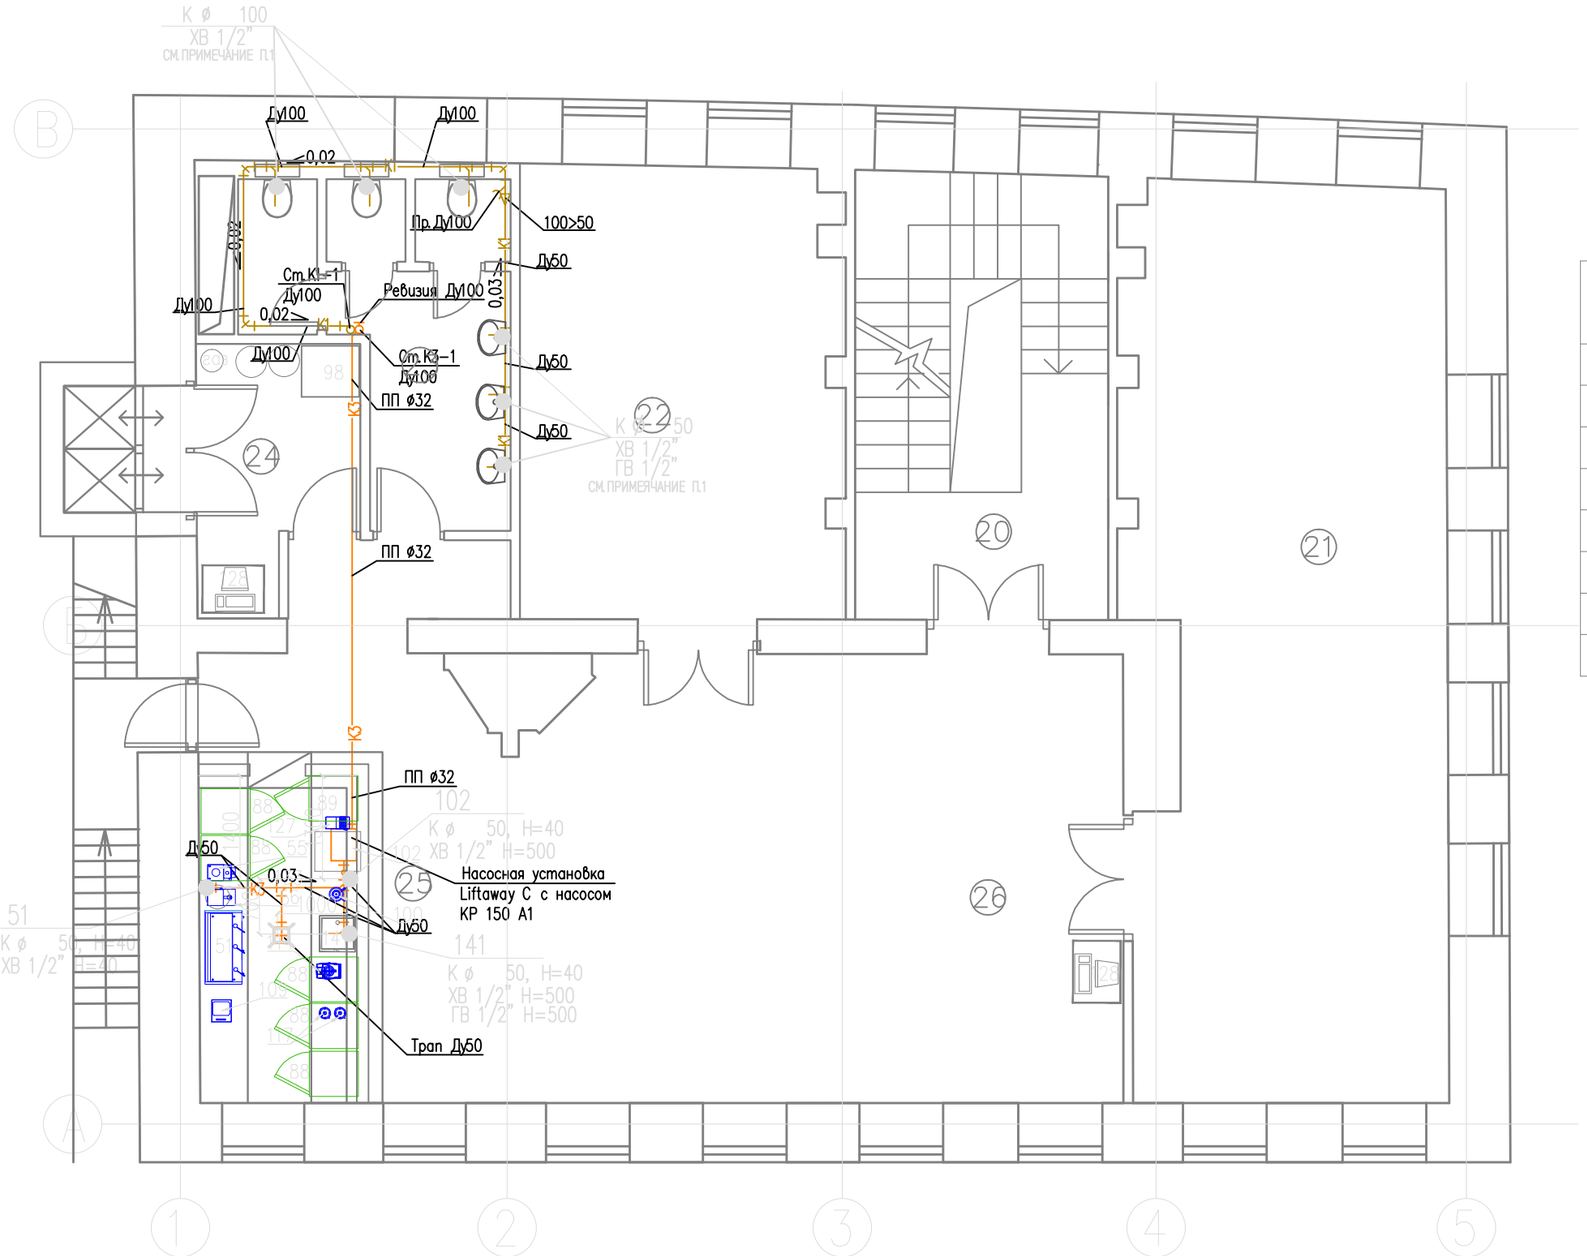

Экспликация помещений

? пом.	Наименование помещений	Площадь м. кв.
20	Лестничная клетка	21,51
21	Зал для гостей	44,8
22	Зал для гостей	24,2
23	Санузел	8,9
24	Служебное помещение	5,9
25	Зал для гостей	21,8
26	Зал для гостей	45,9
	Всего по 2эт.	173,01

УСЛОВНЫЕ ОБОЗНАЧЕНИЯ

К1 – бытовая самотечная канализация;
К3 – производственная самотечная канализация;

ПРИМЕЧАНИЯ

1. Точки подключения санитарно–технических приборов и технологического оборудования следует уточнять по месту.
2. Привязку технологического оборудования и его характеристики следует уточнять по проекту марки "ТХ".
3. Трубопроводы, прокладываемые в стяжке пола показаны пунктиром.
4. Трубопроводы, прокладываемые в стяжке пола следует защищать от механических повреждений путем прокладки их в футлярах.
5. Ревизии на стояках следует располагать на отм. 1,0м от чистого пола помещения.
6. При скрытой прокладке выполнять лючки размером не менее 300х400мм напротив ревизий.
7. В помещениях, с установленными в них трапами, лотками и приямками, выполнить уклон пола к трапам, лоткам и приямкам.
8. Подключение моек столовой посуды и технологического оборудования к системе канализации осуществлять через гидрозатворы с разрывом струи не менее 20мм.
9. Для улавливания жира в стоках под мойками установить жироуловители ПЭ–0,5–25.