


Экспликация помещений

Номер помещения	Наименование	Площадь, м ²	Кат. помещения
101	Вестибюль	30,66	
102	Лифтовый холл	21,18	
103	Коридор	63,40	
104	Офис	18,36	
105	Офис	14,52	
106	Офис	25,07	
107	Офис	25,07	
108	Офис	25,07	
109	Офис	23,81	
110	Офис	24,31	
111	Приемная	20,64	
112	Кухня	3,08	
113	Кабинет директора	31,83	
114	Зал заседаний	43,85	
115	Гардероб	5,32	
116	Санузел	9,14	
117	Комната отдыха	14,80	
118	Комната отдыха	14,80	
119	Санузел	9,14	
120	Гардероб	6,26	
121	Зал заседаний	42,00	
122	Кабинет директора	27,88	
123	Приемная	17,45	
224	Кухня	2,21	
125	Коридор	45,43	
126	Офис	41,39	
127	Офис	36,25	
128	Офис	36,54	
129	Санузел мужской	13,76	
130	Санузел женский	12,36	
131	КУИ	6,57	В4

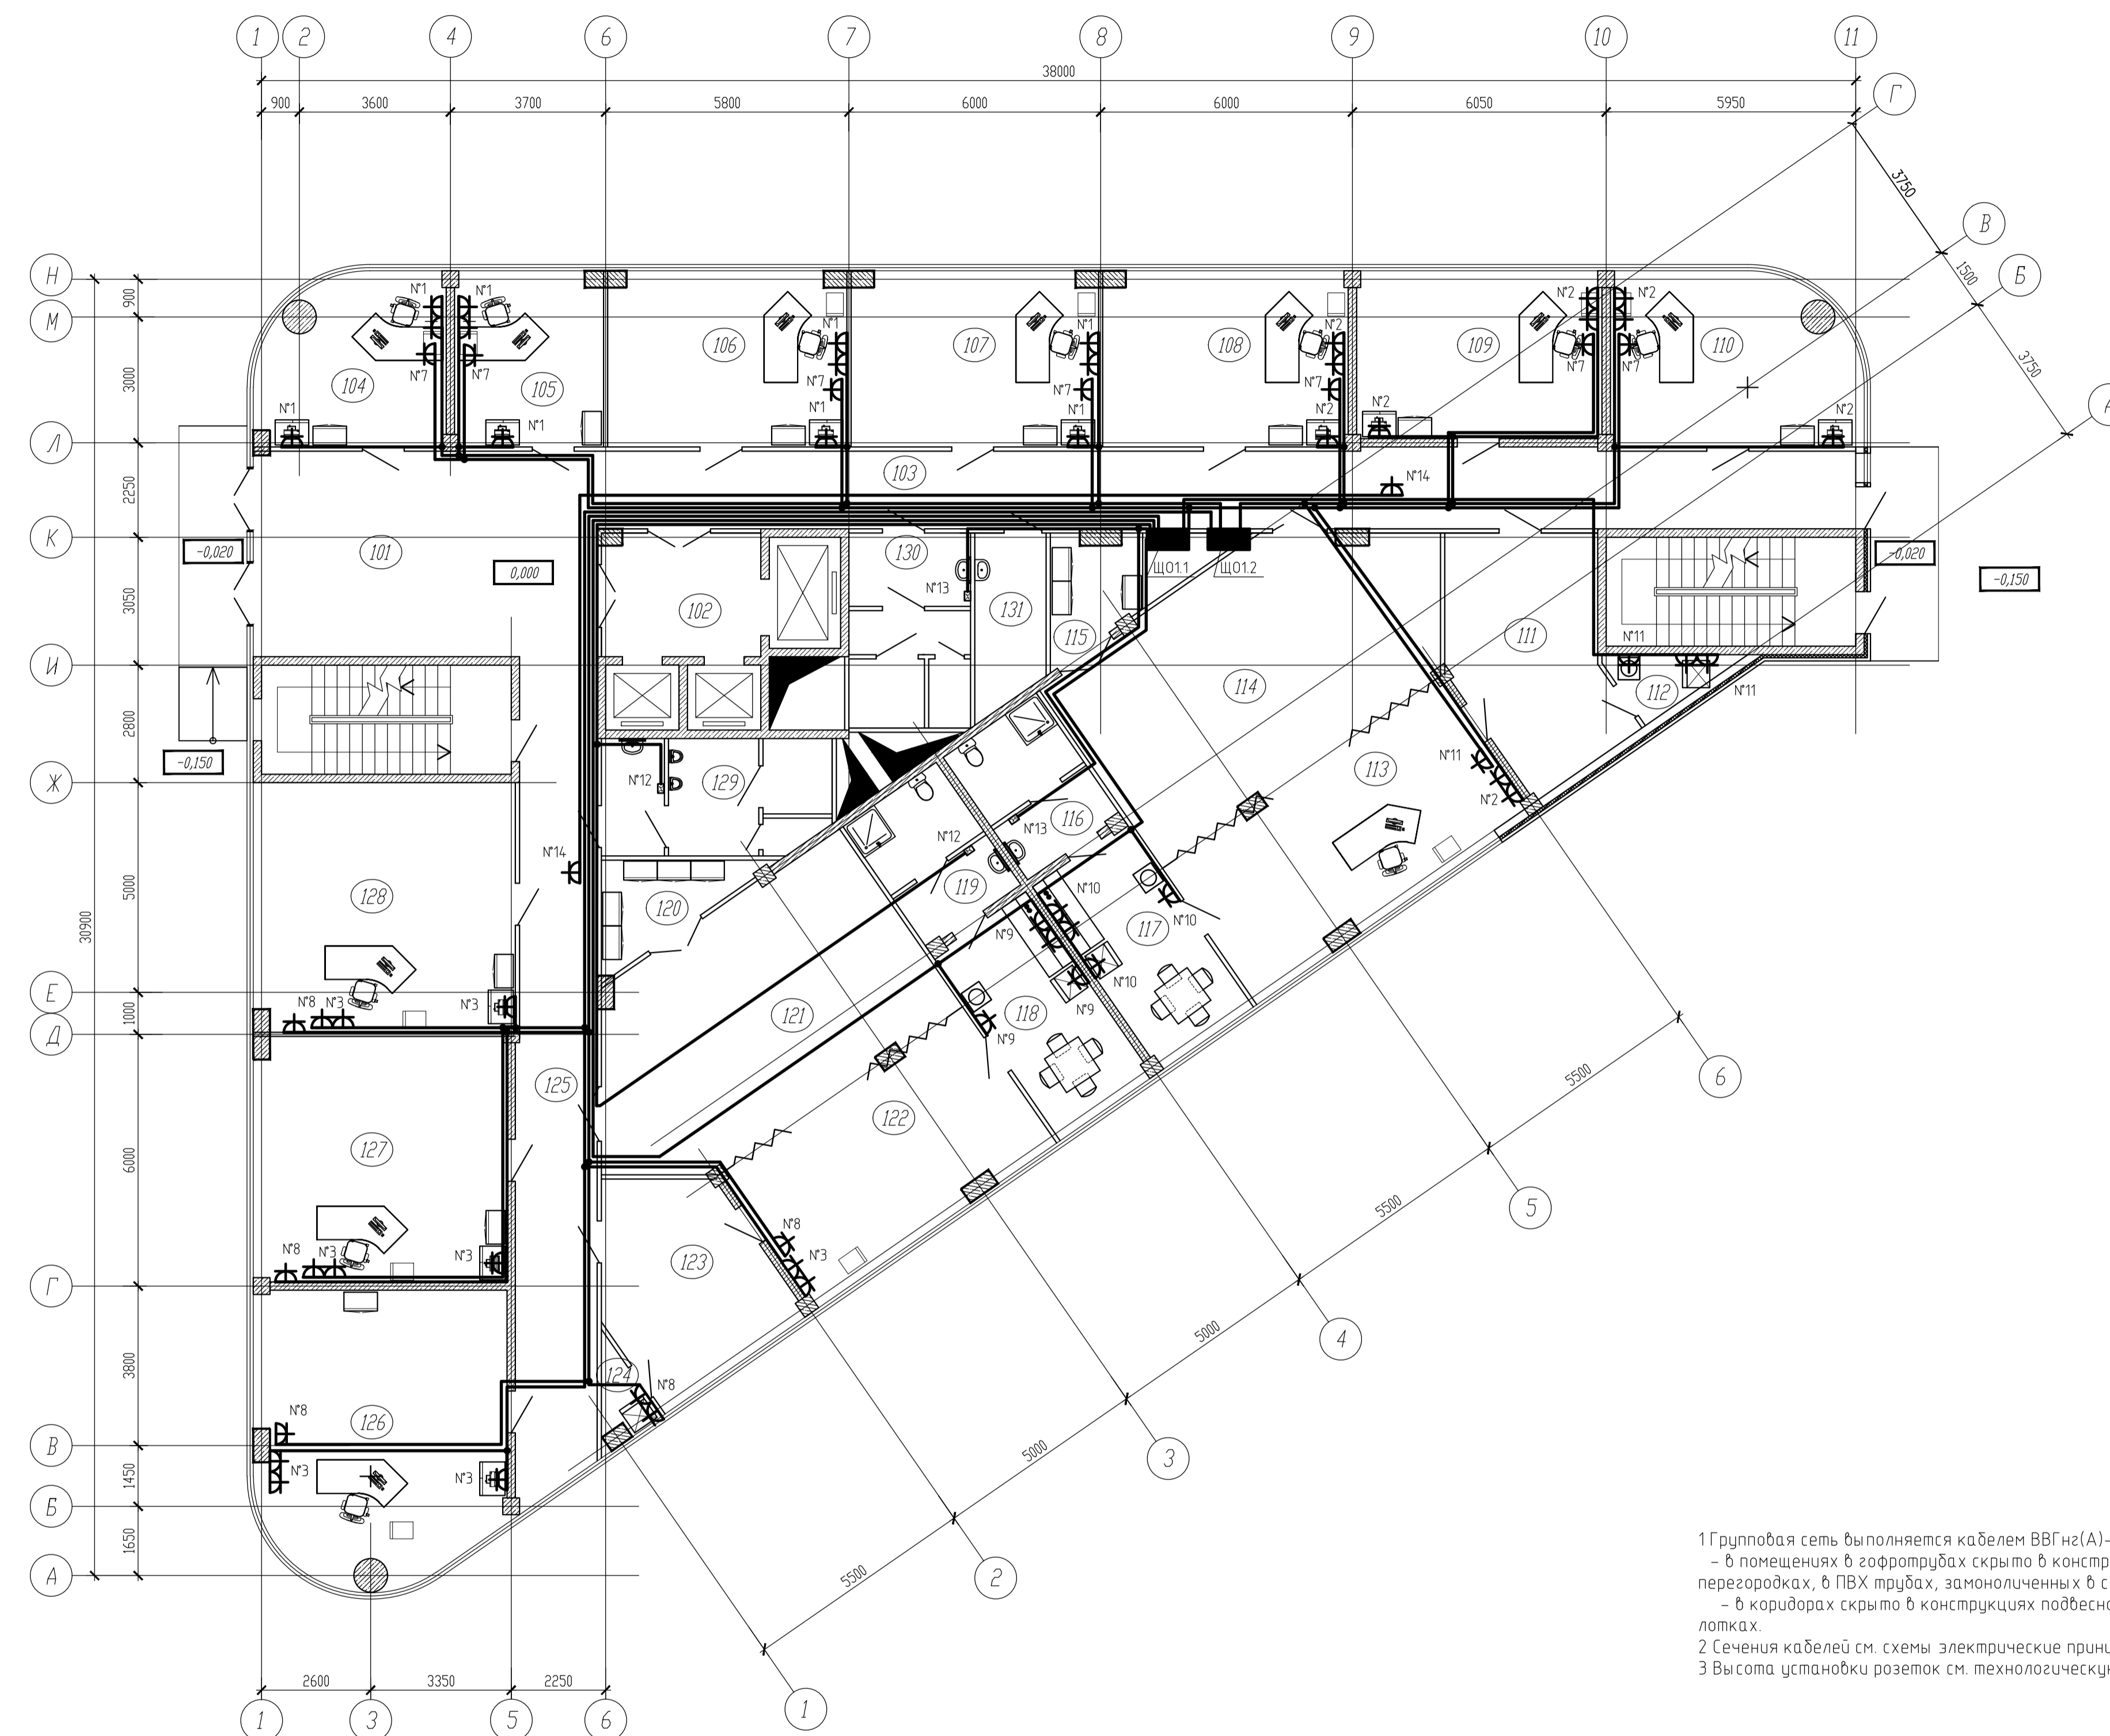

Имя, И. подл. Подл. и дата. Взам. инв. X

06-АСПМ-15-ЗМО					
16-ти этажное офисное здание на 200 сотрудников по адресу: г. Краснодар, ул. Коммунаров, 276					
Изм.	Кол.	Лист	№ док.	Подп.	Дата
ГМП					02.17
Разработ.	Лимантова				02.17
И. контр.					02.17
				Стация	Лист
				Р	102
				Листов	