



План 2-го этажа.

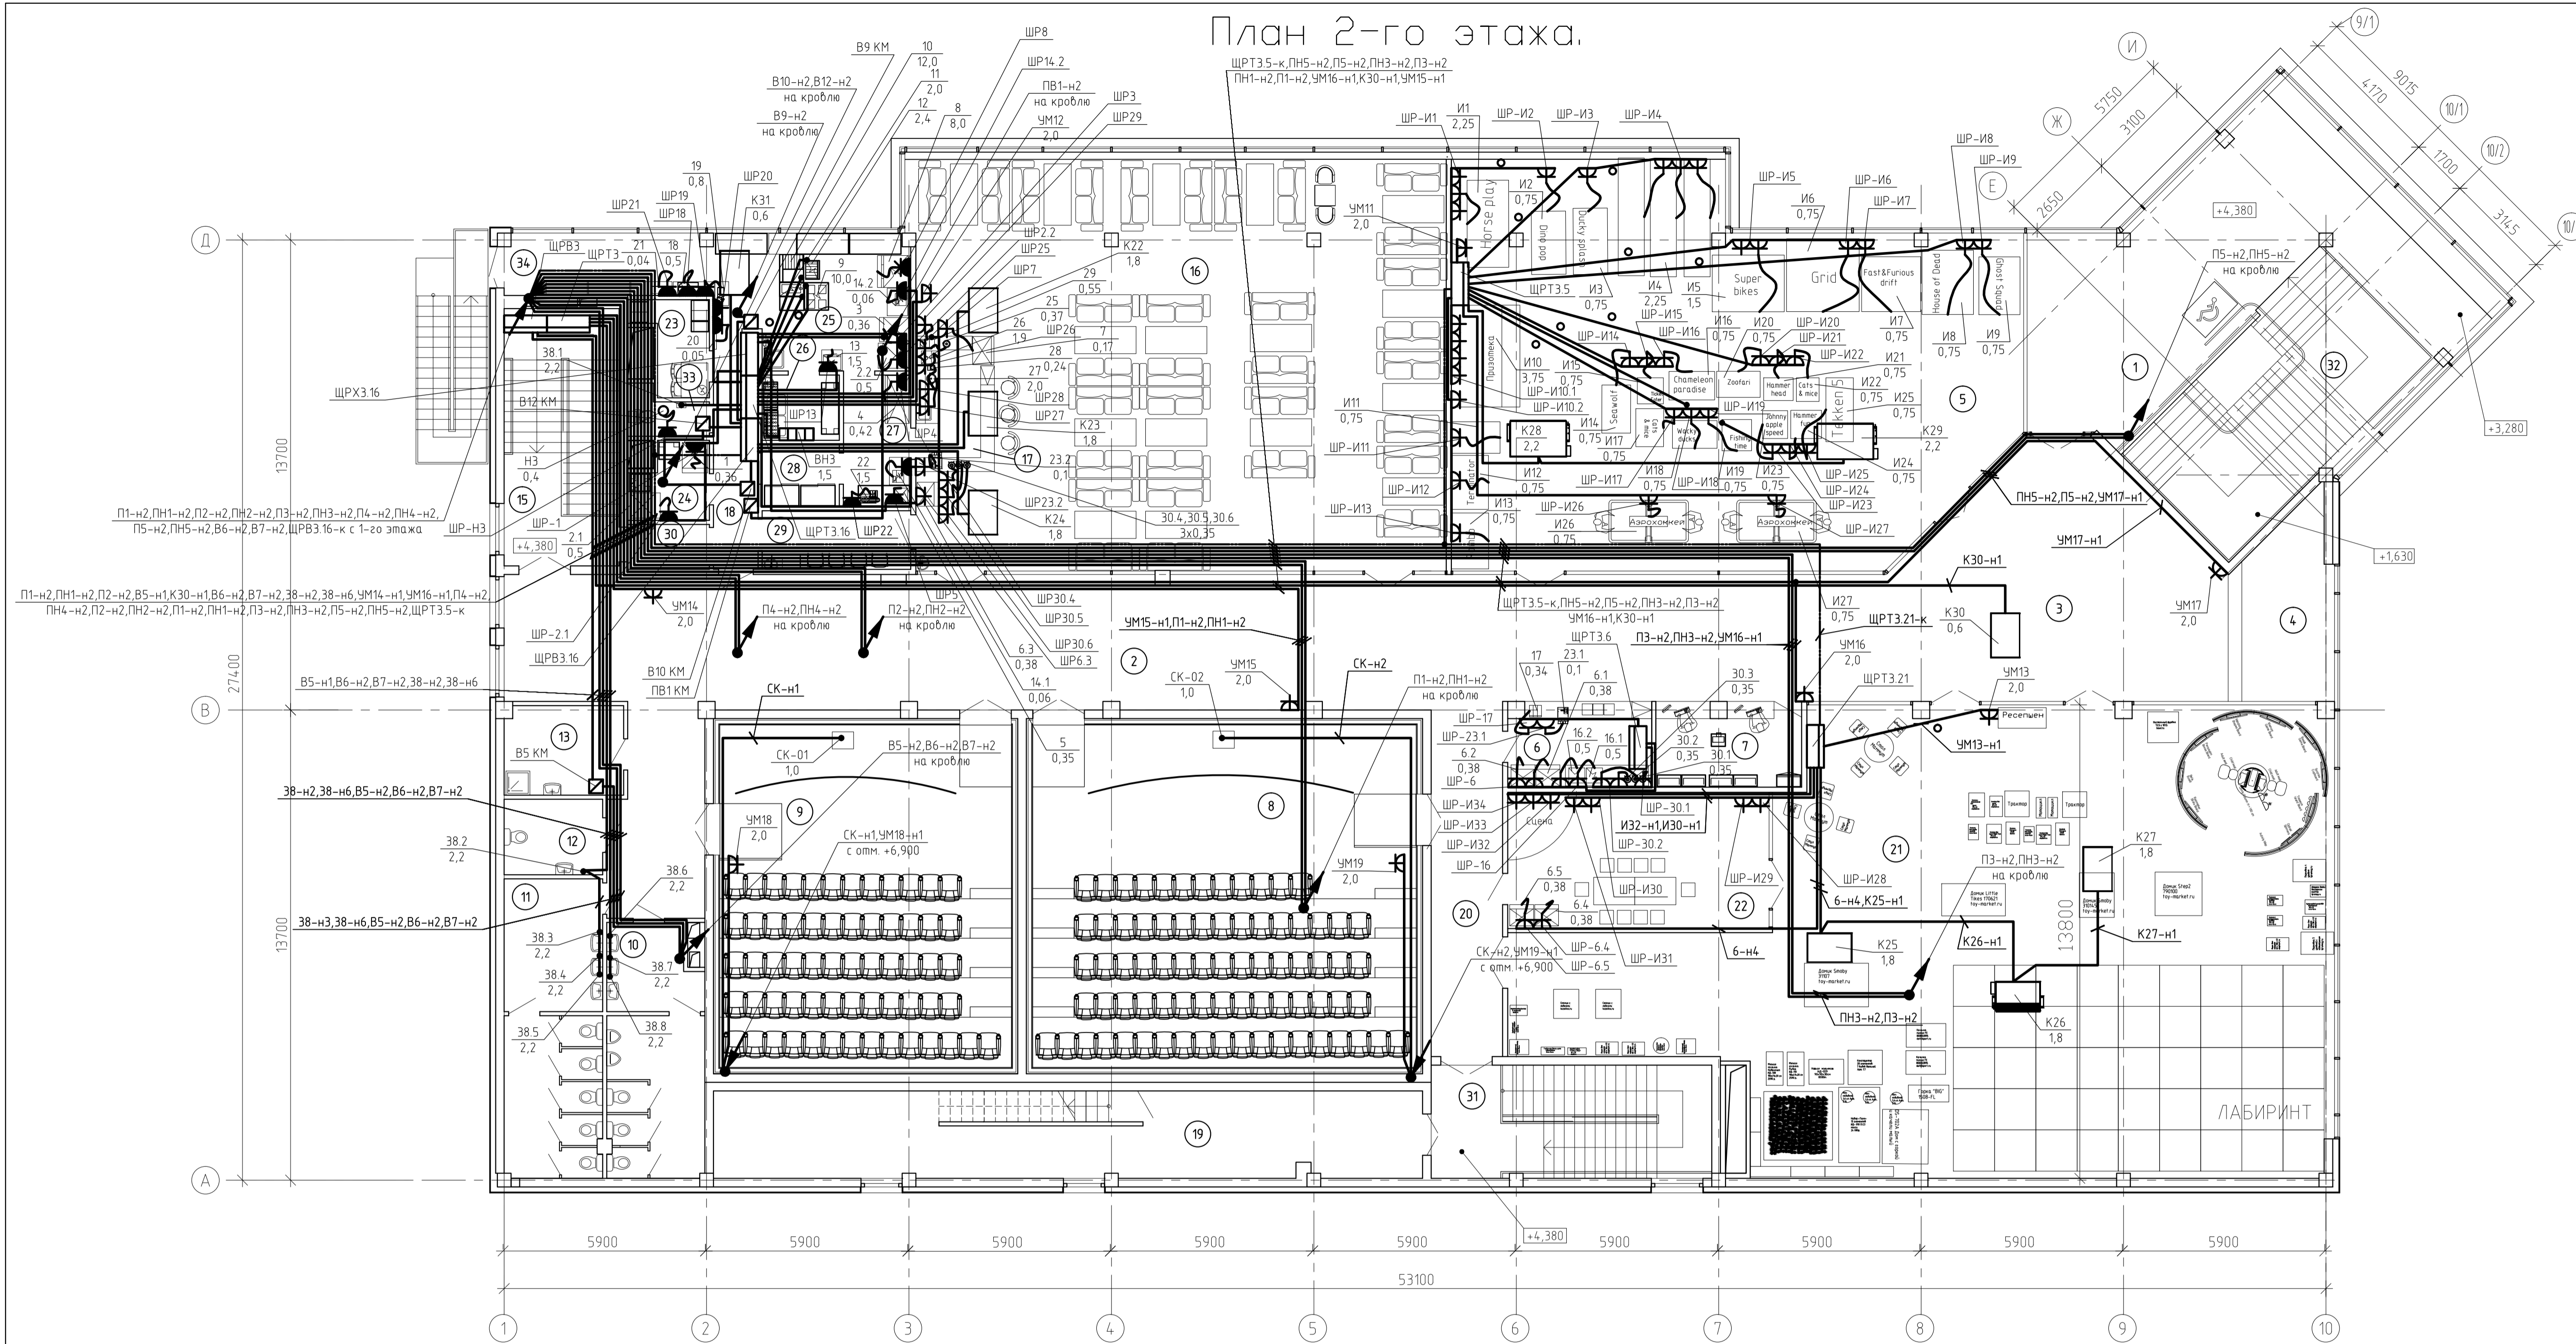

План на отм. +6,900.

Экспликация помещения 2-го этажа.

Номер помещения	Наименование	Площадь, м2	Номер помещения	Наименование	Площадь, м2
1	Лестничная клетка	58,05	19	Коридор	45,91
2	Коридор	168,66	20	Коридор	20,87
3	Вестибюль	60,67	21	Зал детских развлечений	252,42
4	Гардероб	14,32	22	Комната дней рождения	30,12
5	Зал игровых автоматов	171,76	23	Гардероб персонала	4,91
6	Кинотеатр	10,04	24	Кладовая	4,72
7	Кинотеатр	10,21	25	Дозировочный цех	20,2
8	Кинотеатр на 75 мест	111,41	26	Моечная кухонной посуды	4,11
9	Кинотеатр на 61 место	84,68	27	Раздача	7,25
10	Сан/узел М	20,59	28	Кладовая хранения одноразовой посуды	3,91
11	Сан/узел Ж	24,25	29	Помещение временного хранения использованной одноразовой посуды	7,19
12	Сан/узел для МГН	6,11	30	Приемная	3,14
13	Комната уборочного инвентаря	8,75	31	Лестничная клетка	-
14	Кинопроекторная	59,31	32	Лестничная клетка	-
15	Лестничная клетка	-	33	Сан. узел персонала	2,18
16	Зал кафе на 46 мест	176,36	34	Холодная зона приготовления	9,18
17	Бар	10,12			
18	Коридор	8,96			

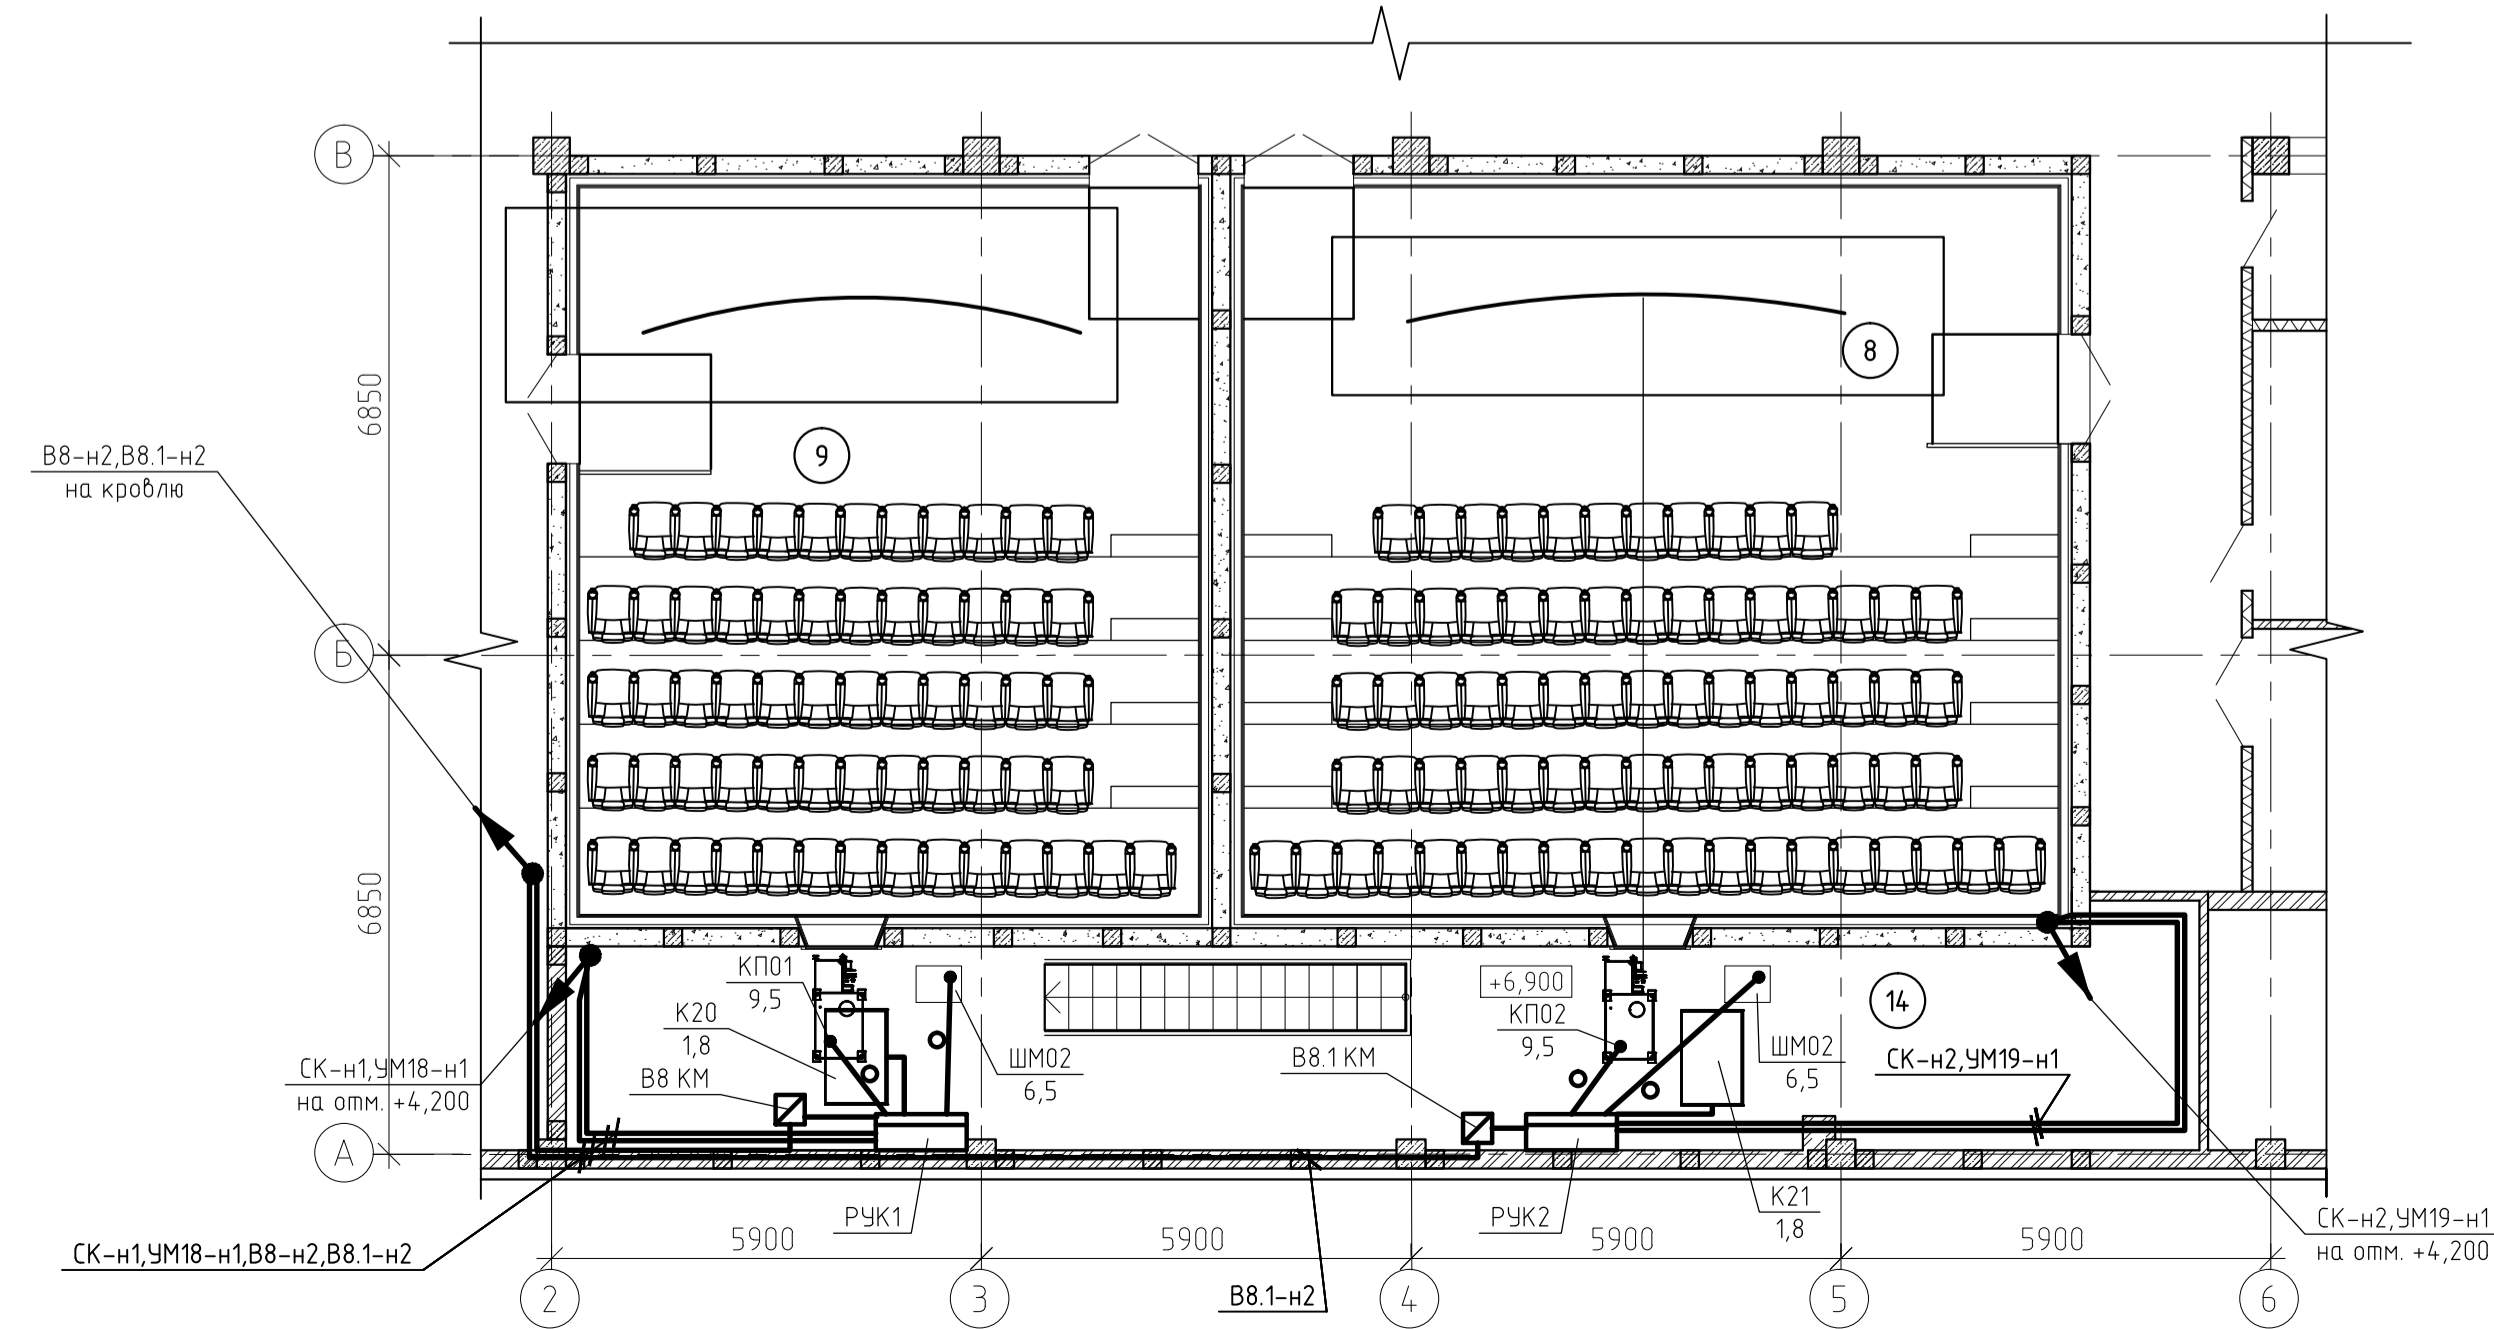

1 Групповая сеть выполняется:
 - в коридорах - кабелем ВВГнг(A)-LS по проволочному лотку в конструкции подвесного потолка;
 - в остальных помещениях - кабелем ВВГнг(A)-LS в конструкции подвесного потолка и ГКЛ-перегородок, в трубе в подготовке пола.
 Сечения кабелей см. схемы электрические принципиальные ЩРТЗ, ЩРВ2, ЩРВ3, ЩРВ2.3, ЩРТЗ.5, ЩРЧЗ.7, ЩРТЗ.6, ЩРВ3.16, ЩРХЗ.16, ЩРТЗ.21 (листы 10, 12, 13, 16, 19 - 23, 25 - 27, 29).
 2 Щитки, пускатели, щиты управления устанавливаются на высоте 1,2-1,5 м от пола.
 3 Высота установки розеток 1,3 м от пола, розеток для Аэрохокеев - 1,7 м от пола (в алюминиевой колонне).

74-АСПМ-11-ЭМО				
Торгово-развлекательный комплекс "Вита" по адресу: п. Мостовской, ул. Кирова, 47.				
Изм.	Кол. ч.	Лист	№ экз.	Подп.
Г.И.П.				
Разработал	Лимантова	09.12		
Н.контр.				
Электроработы. План расположения оборудования, прокладки электрической сети на отм. +4,200				
			Р	59