

Стойка ОП-1.

Разрез Г-Г.

5. Опора скользящая.

5. Опора скользящая.

Спецификация металла проката на стойки ОП-1.

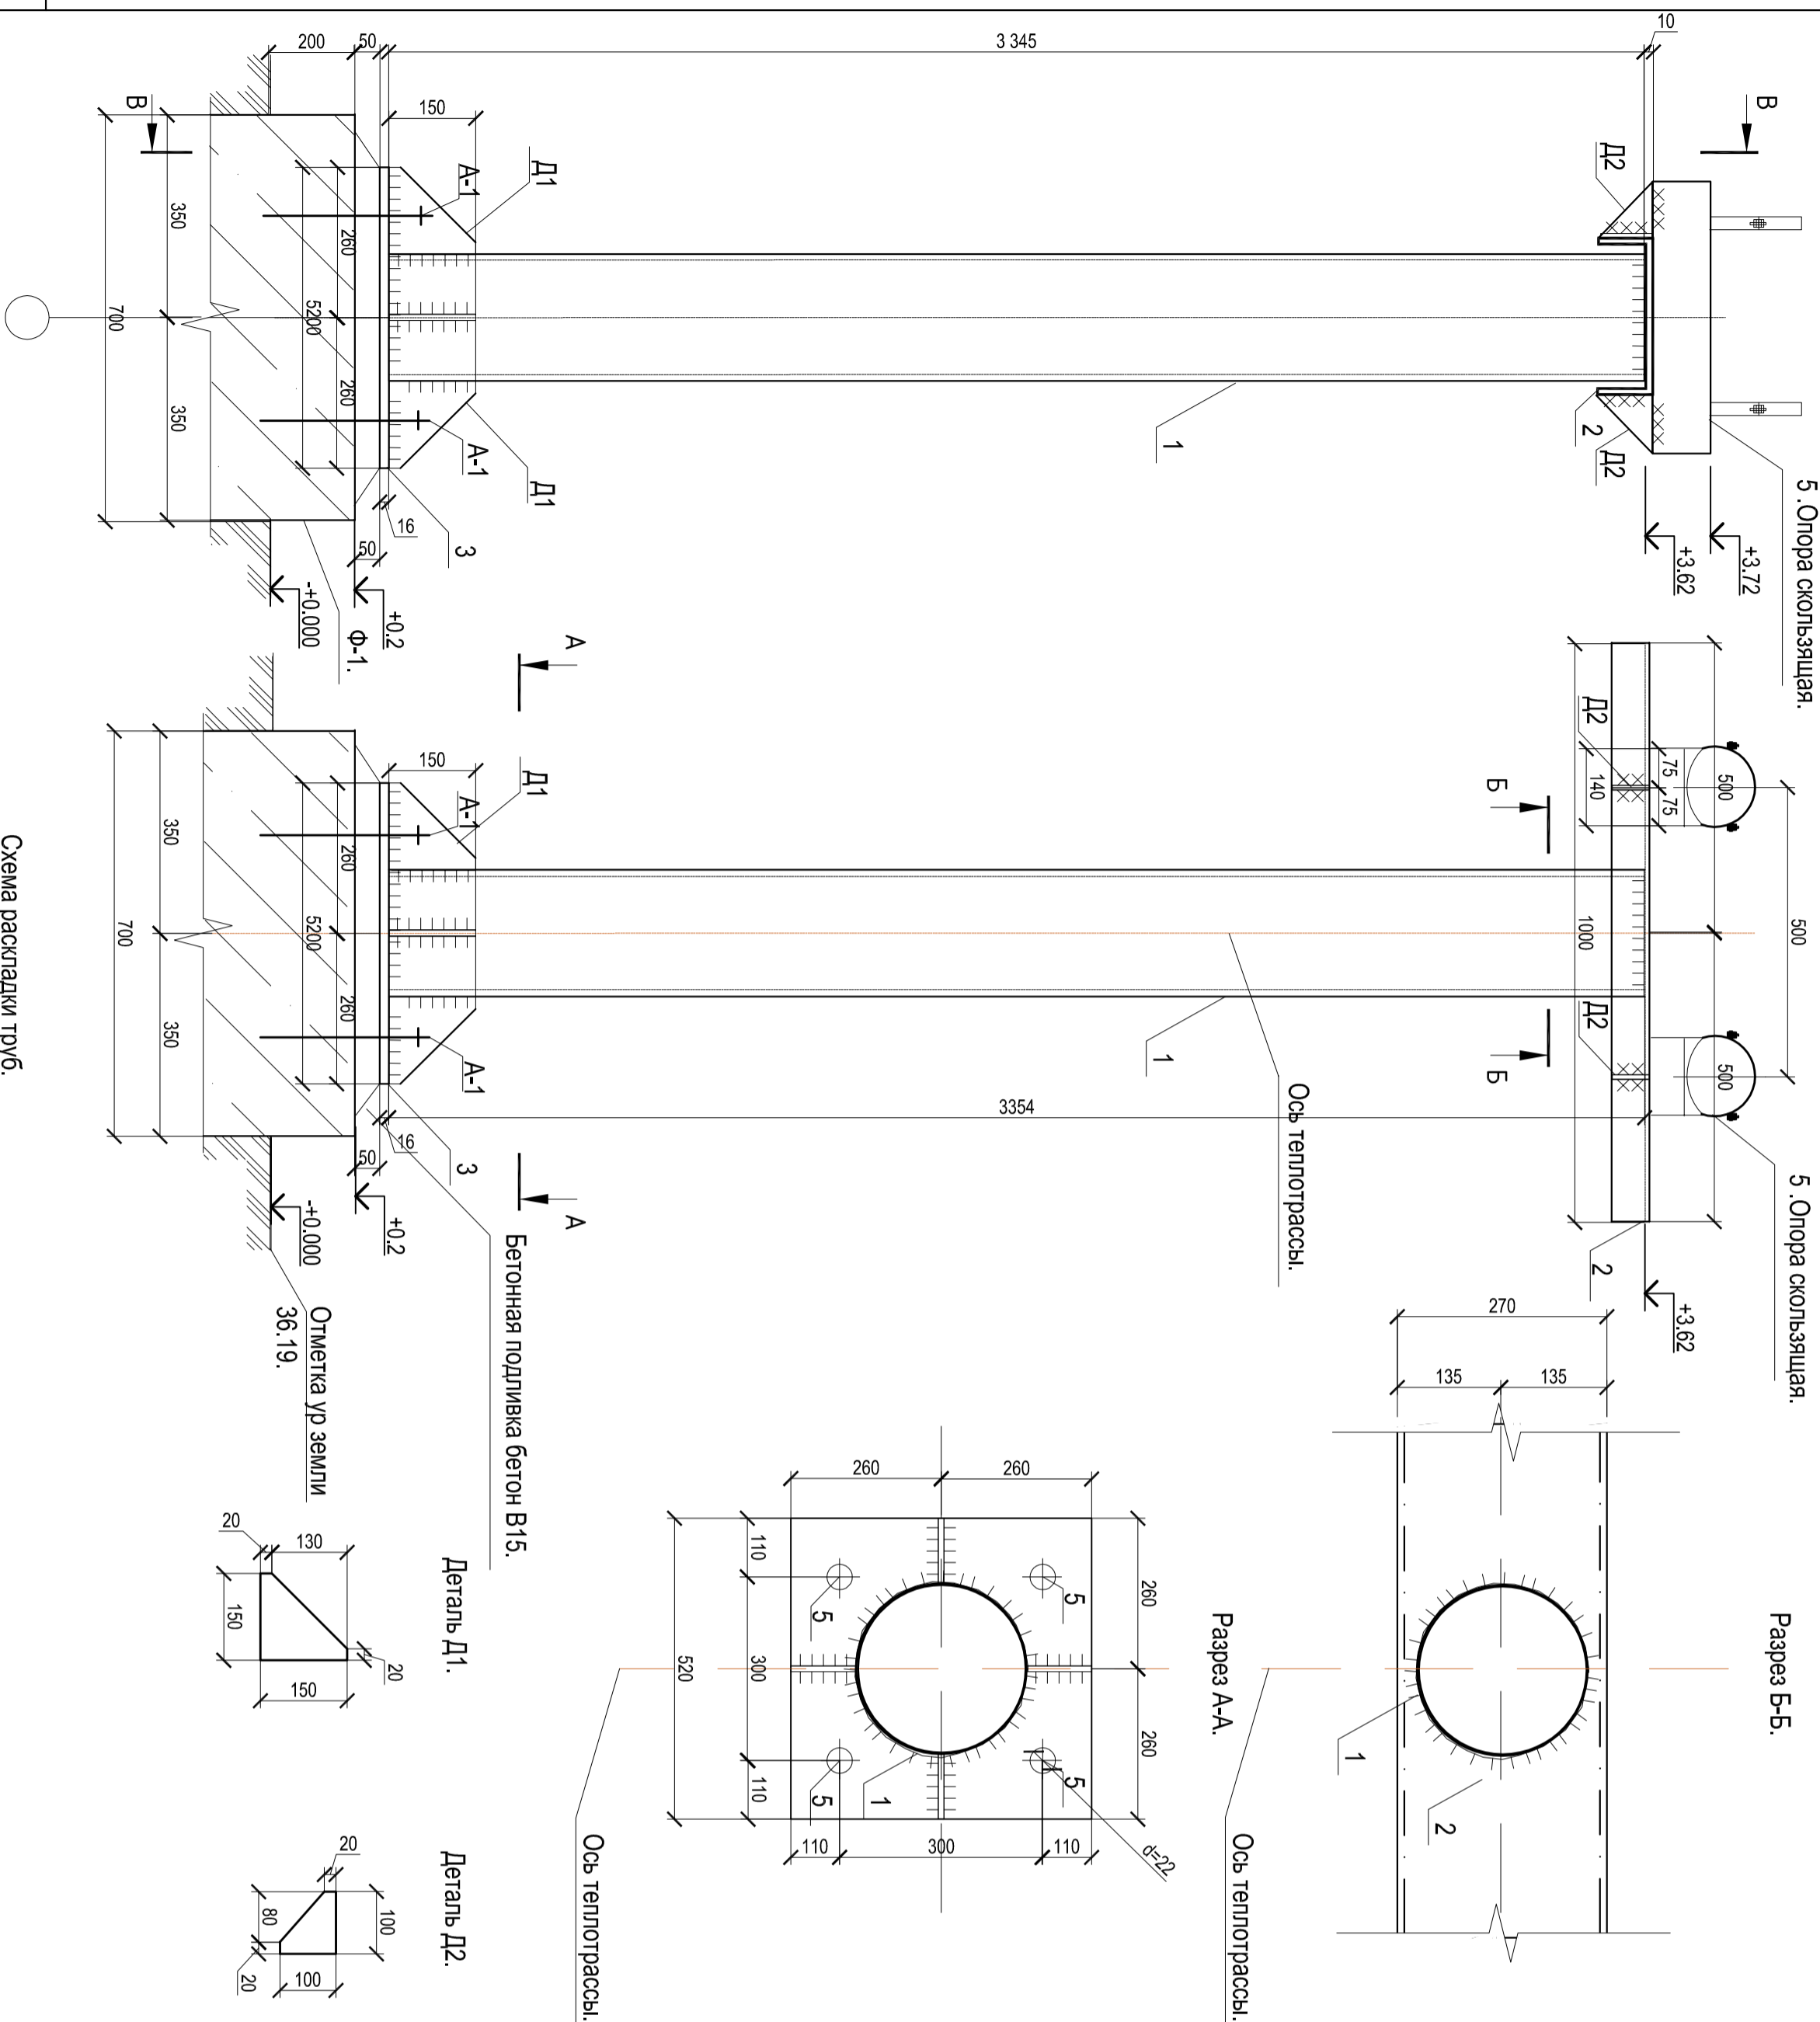


Схема раскладки труб.

Поз.	Обозначение.	Наименование.	Кол.	Масса	Примечани
			ед. кг.		е
		ОП-1.			
		Сборочные единицы и детали			
1	V-17-1086 - ТС-8.	Труба d=219x8мм ГОСТ 8732-78.L=3,365м.	1	139	139кг
2	V-17-1086 - ТС-8.	Швеллер 27Л. ГОСТ 8240-89.L=1000мм.	1	27,7	27,7кг
3	V-17-1086 - ТС-8.	Металл листовый ГОСТ 19903-90 520x520x16мм.	1	33,75	33,75кг
	V-17-1086 - ТС-8.	Металл листовый ГОСТ 19903-90 t=10мм Деталь Д1.	4	0,88	3,52кг
	V-17-1086 - ТС-8.	Металл листовый ГОСТ 19903-90 t=10мм Деталь Д2.	4	0,39	1,56кг
	V-17-1086 - ТС-8.	Опора скользящая по Серии. 5.903-13 Вып 8. 95.	2		
		Фундамент Ф-1.			
1	V-17-1086 - ТС-9.	Ø10AIII (A400) f=900мм ГОСТ 5781-82*	8	0,55	4,4кг
2	V-17-1086 - ТС-9.	Ø6AIII (A400) f=400мм ГОСТ 5781-82*	8	0,09	0,72кг
3	V-17-1086 - ТС-9.	Ø10AIII (A400) сетка 500x500 шаг 200 мм ГОСТ 5781-82*	1	2,48кг	
4	V-17-1086 - ТС-9.	Бетон кл. В25 ГОСТ 7473-94	1	0,45м3	
5	V-17-1086 - ТС-9.	Болт анкерный А-1.	4		см.лист9
	V-17-1086 - ТС-9.	Щебеночная подготовка 10-20 мм М600. по ГОСТ 8267-93		0,019м3	
	V-17-1086 - ТС-9.	Бетонная подливка бетон кл В15.ГОСТ 7473-94		0,013м3	
		Фундамент Ф-3			
	V-17-1086 - ТС-12.	Ø10AIII (A400) f=650мм ГОСТ 5781-82*	8	0,400	3,2кг
	V-17-1086 - ТС-12.	Ø6AIII (A400) f=400мм ГОСТ 5781-82*	8	0,09	0,72кг
	V-17-1086 - ТС-12.	Ø10AIII (A400) сетка 500x500 шаг 200 мм ГОСТ 5781-82*	1	2,48кг	
	V-17-1086 - ТС-12.	Бетон кл. В25 ГОСТ 7473-94	1	0,34м3	
	V-17-1086 - ТС-12.	Болт анкерный А-3.	4		см.лист12
	V-17-1086 - ТС-12.	Щебеночная подготовка 10-20 мм М600. по ГОСТ 8267-93		0,019м3	
	V-17-1086 - ТС-12.	Бетонная подливка бетон кл В15.ГОСТ 7473-94		0,013м3	

Примечание:
 1. Читать совместно с листами 9-12.
 2. Фундаменты см лист 14, 17.
 3. Область спецификации см лист 18.

V-17-1086 -ТС

МУП "Каменсктеплосеть"

Изм.	Кол.уч.	Лист	Надок	Подп.	Дата	Статус	Лист	Листов
Измен. мелкими шрифтами от кошельковой № 20 до кошельковой № 17 с переклещиванием надписей на кошельковой № 20						П	13	
Директор Разработал Проверил Н.Контроль						Демисано Карпов Демисано Жинникова		
Стойка ОП-1.Спецификация на Стойки ОП-1.Разрез Г-Г.В-Б.А-А.Деталь Д-1.Д-2.								
ООО Каменск-Шахтинская АЛМ "РОСТОБДЖИПРОЕКТ"								