


ФРАГМЕНТ ПЛАНА НА ОТМ. 3.600

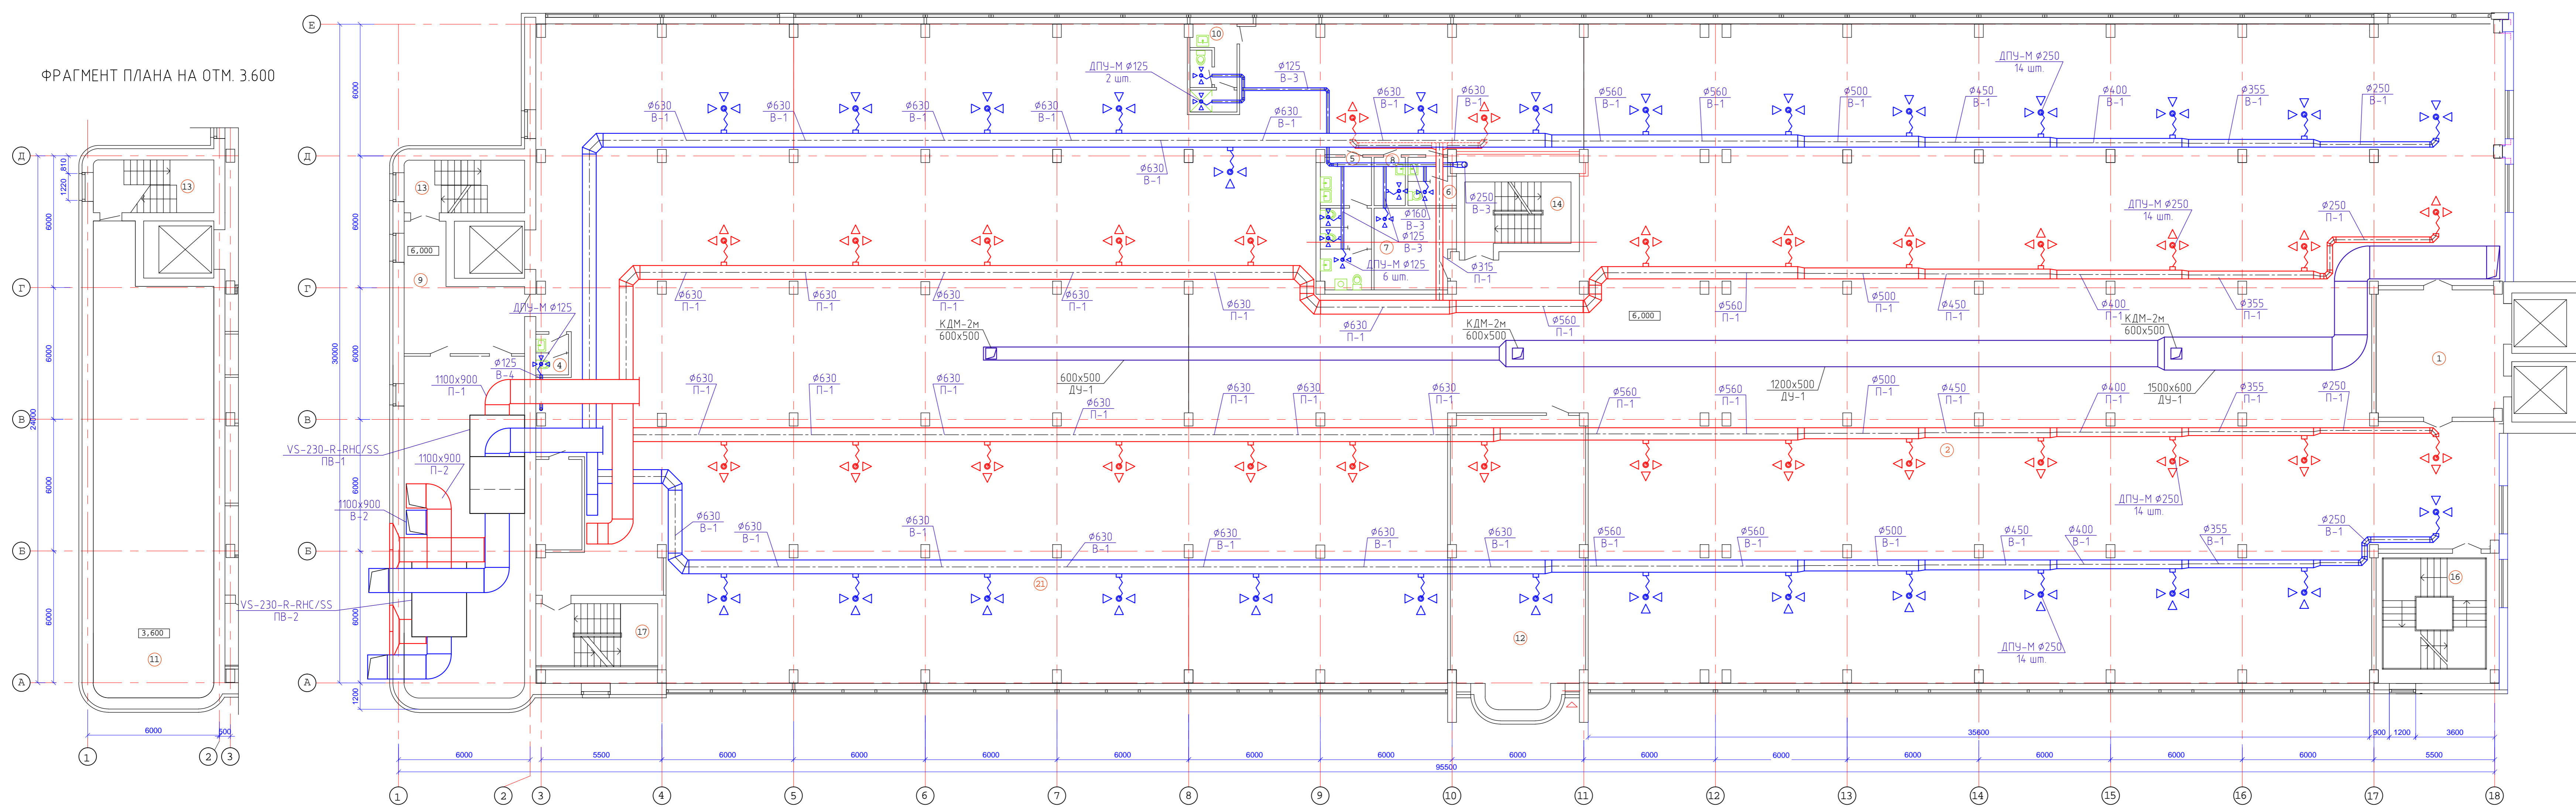

ЭКВИВАЛЕНТ ПОМЕЩЕНИЙ		
Номер помещения	Назначение	Площадь, м²
1	Лифтовый холл	3,5
2	Горюхо-происловственные помещения	245,0
3	Электрощитовая	8,5
4	Сан. узел	2,8
5	Сан. узел персонала	13,7
6	Сан. узел персонала муж.	4,5
7	Коридор, уборочная техника и инвентарь	13,2
8	Клининговая кладовая	3,1
9	Коридор	23,4
10	Дробильня	7,9
11	Технические помещения	183,5
12	Технические помещения	77,6
13	Лестничная клетка М1	13,1
14	Лестничная клетка М2	14,5
15	Клининговая	9,4
16	Лестничная клетка М3	33,2
17	Лестничная клетка М4	25,7
18	Коридор	11,3

ФРАГМЕНТ ПЛАНА НА ОТМ. 3.600

