


План силового электрооборудования первого этажа на отм. 0,000 (М 1:100)

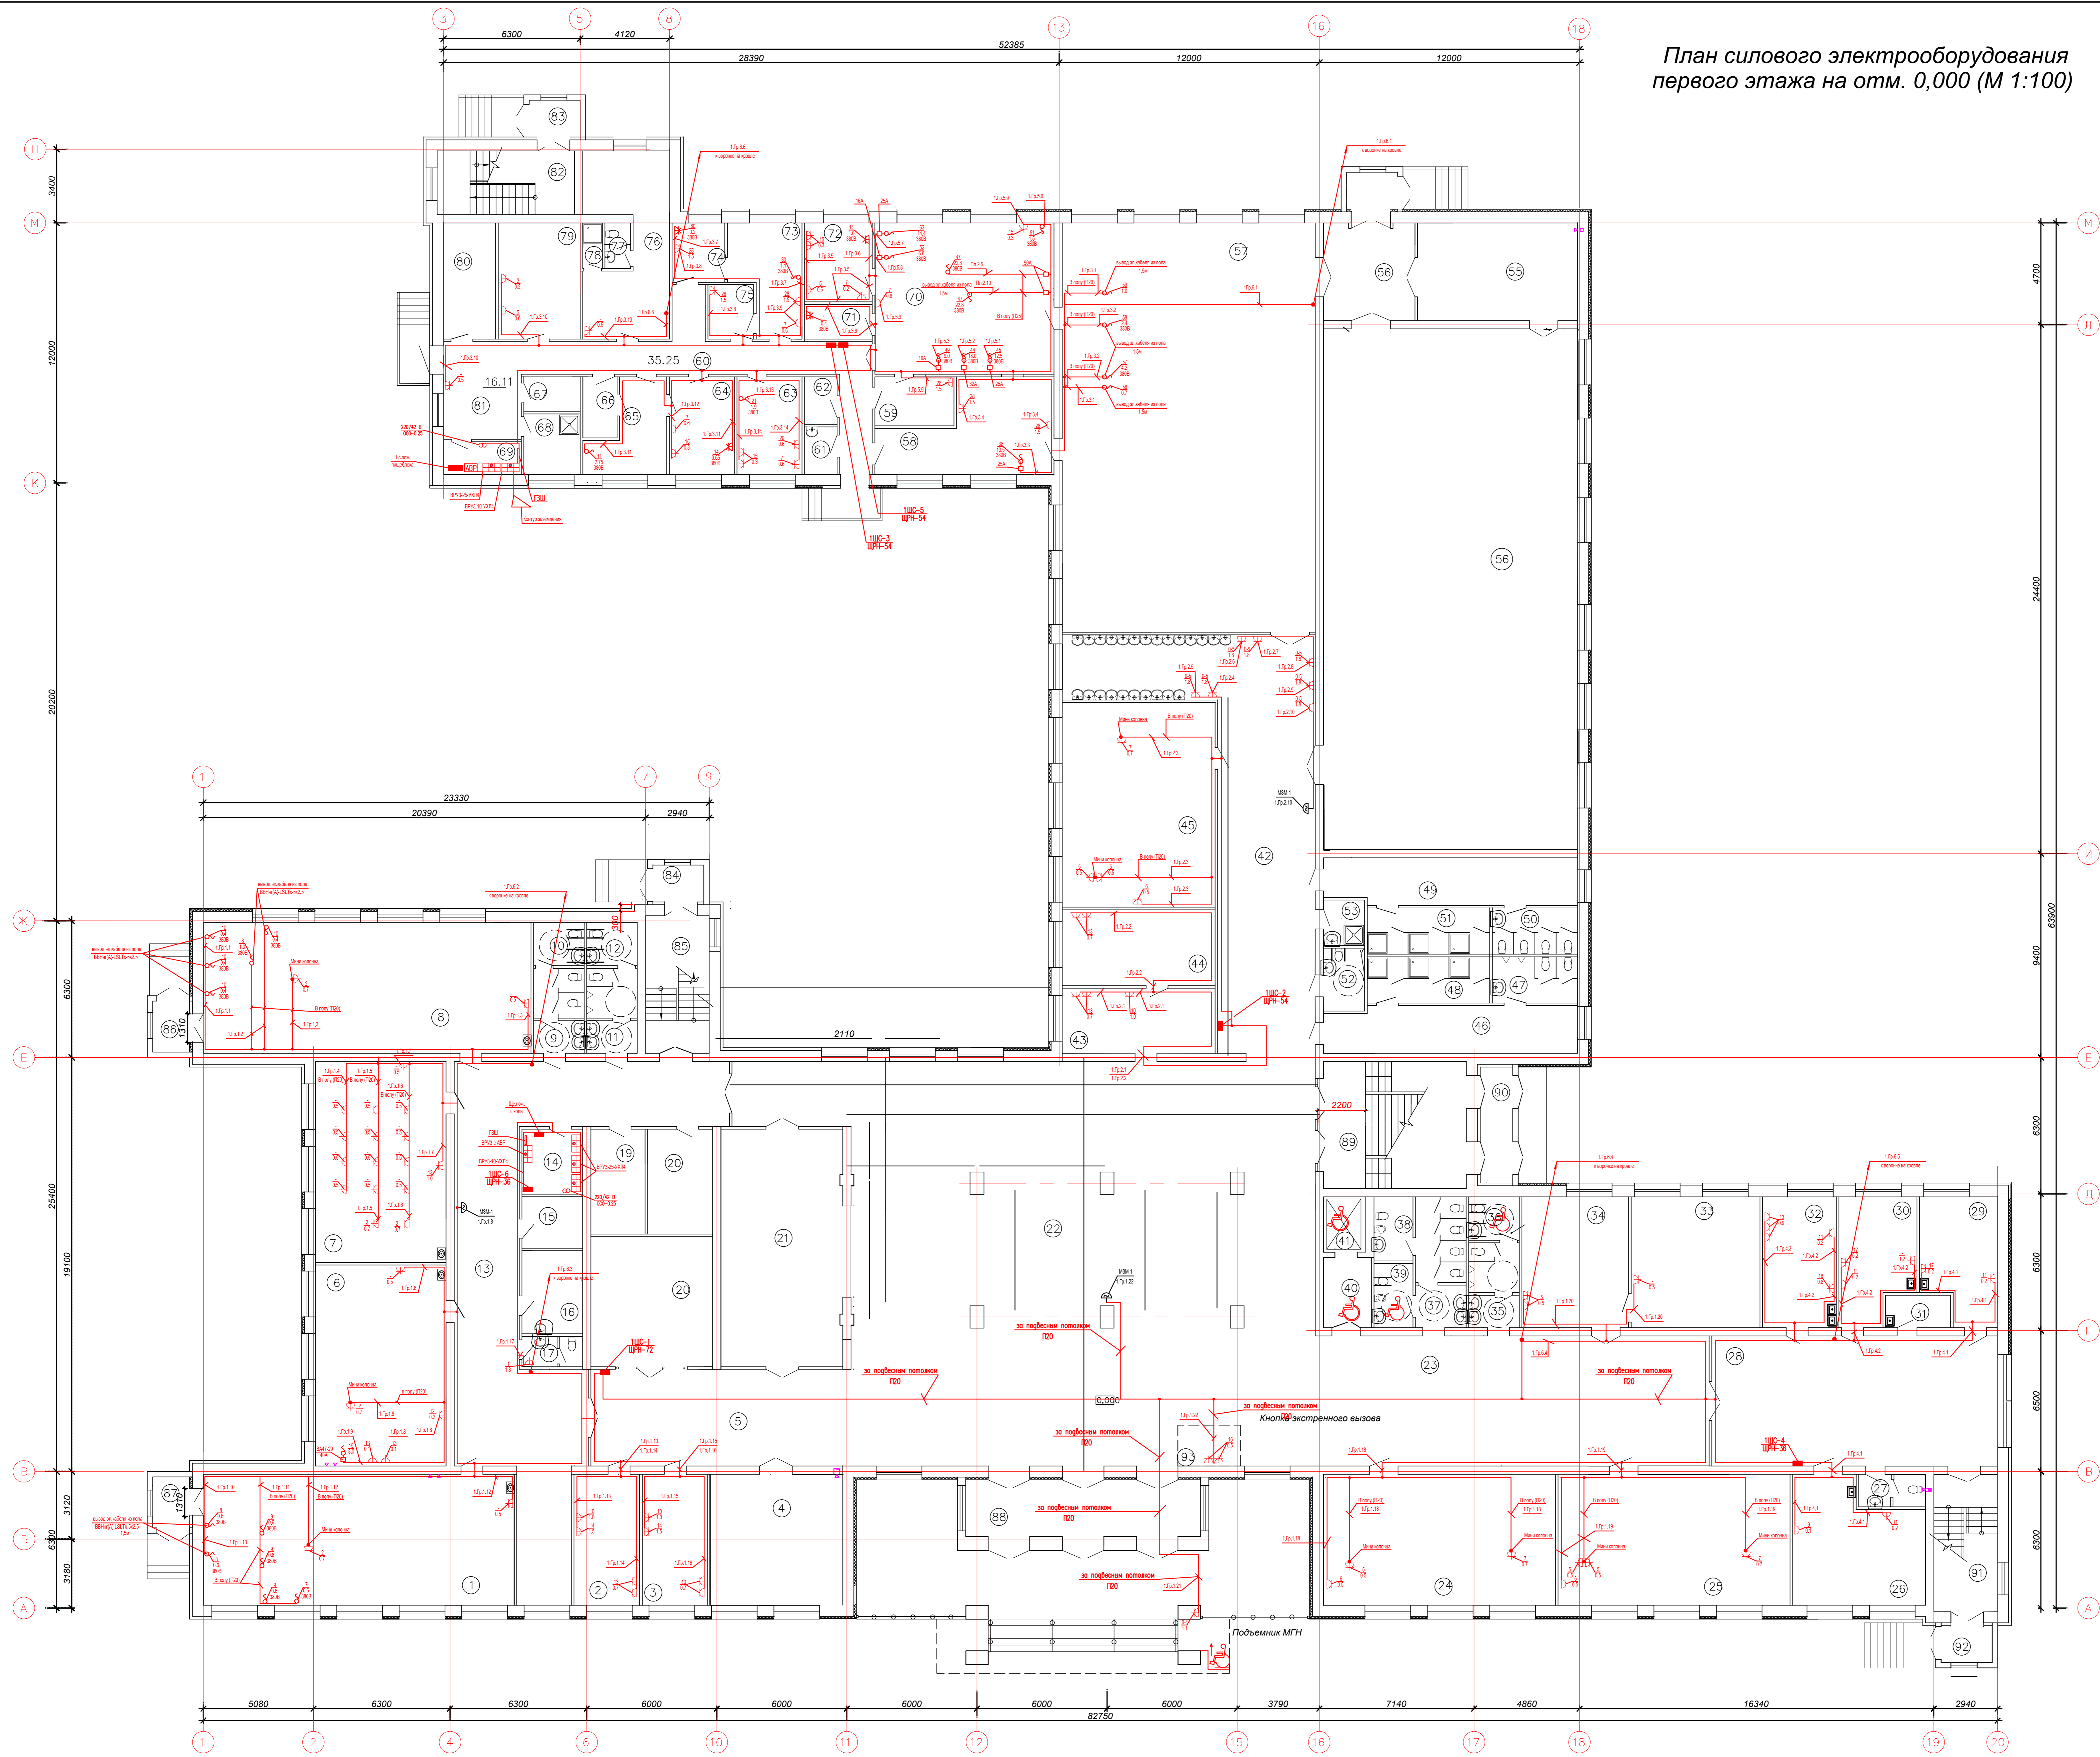

Экспликация помещений на отм. 0,000

Номер помещения	Наименование	Площадь, м ²	Кат. пом.
1	Мастерская по обработке металла (13 учеников)	66,50	
2	Кабинет зам. директора по УВР	18,30	
3	Кабинет зам. директора по АХР	18,10	
4	Гардероб верхней одежды (начальник классов)	37,00	
5	Рекреация	53,50	
6	Кабинет домоводства (мушкетеры на 13 учеников)	55,80	
7	Кабинет домоводства (персонал и учителя на 13 учеников)	55,80	
8	Мастерская по обработке древесины (13 учеников)	91,30	
9	Санузел Д	8,80	
10	Санузел Д для МГН	4,70	
11	Санузел М	8,80	
12	Санузел М для МГН	4,70	
13	Коридор	115,40	
14	Электрошитовая	8,40	
15	Кладовая инвентаря	6,60	В4
16	Кладовая уборочного инвентаря	10,70	В4
17	Санузел персонала	3,80	
18	Гардероб для учителей	33,70	
19	Кладовая	12,10	В4
20	Венткамера	14,50	Д
21	Гардероб верхней одежды (старший класс)	62,90	
22	Вестибюль	417,60	
23	Рекреация	109,10	
24	Читальный зал	64,60	В3
25	Читальный зал	64,60	В3
26	Кабинет врача	31,80	
27	Санузел	4,40	
28	Ожидательная	79,10	
29	Приветочный кабинет	19,20	
30	Процедурный кабинет	19,20	
31	Кладовая уборочного инвентаря (безопасности)	4,50	
32	Кабинет стоматолога	20,50	
33	Библиотека	36,00	
34	Библиотека	29,60	
35	Санузел М	8,80	
36	Санузел М для МГН	4,70	
37	Санузел Д	13,80	
38	Санузел (комната личной гигиены)	5,30	
39	Санузел (комната личной гигиены) для МГН	5,30	
40	Лифтовой холл (Зона безопасности МГН)	7,15	
41	Лифт	5,00	
42	Коридор	109,60	
43	Канцелярия	21,20	
44	Кабинет директора	24,70	
45	Кабинет моделирования	66,60	
46	Раздевалка М	25,00	
47	Санузел М	8,40	
48	Душевая М	12,00	
49	Раздевалка Д	25,00	
50	Санузел Д	8,40	
51	Душевая Д	12,00	
52	Санузел, душевая для МГН	5,50	
53	Комната уборочного инвентаря	4,00	В4
54	Спортзал	281,50	
55	Складная	33,30	
56	Тамбур	19,00	
57	Обеденный зал на 275 мест	220,30	
58	Моечная столовой посуды	28,20	
59	Моечная кухонной посуды	8,20	
60	Коридор	35,20	
61	Кладовая	3,30	
62	Кладовая отходов	3,30	
63	Мясо-рыбный цех	13,50	
64	Овощной цех вторичной обработки	13,50	
65	Овощной цех первичной обработки	12,40	
66	Кладовая овощей	4,50	
67	Моечная оборотной тары	4,10	
68	Кладовая уборочного инвентаря	7,20	
69	Электрошитовая пищеблока	5,40	
70	Горячий цех	57,65	
71	Помещение хлебопекарни	5,00	
72	Холодный цех	11,40	
73	Муочный цех	15,00	
74	Помещение просеивания муки	6,70	Б
75	Помещение обработки яиц	5,30	
76	Комната персонала	28,70	
77	Комната персонала (санузел)	2,50	
78	Комната персонала (душевая)	1,90	
79	Кладовая суточного запаса	20,30	
80	Венткамера	12,80	
81	Загрузочная	16,10	
82	Лестничная клетка	18,60	
83	Тамбур	4,00	
84	Тамбур	4,00	
85	Лестничная клетка	18,60	
86	Тамбур	4,00	
87	Тамбур	4,00	
88	Входной тамбур	28,30	
89	Лестничная клетка	35,45	
90	Тамбур	8,00	
91	Лестничная клетка	18,60	
92	Тамбур	4,00	
93	Место охраны	4,00	
94	Тамбур	4,00	

Составлено: [blank] / [blank] / [blank]

Изм.	Кол. уч.	Лист	Маск.	Подпись	Дата
Лист	Здание школы				Страниц
Разработчик	РП				Лист
Проверил	1				Листов
И. контролер	План силового электрооборудования 1-ого этажа. М1:100				Формат А0