Кладочный план на отм.+4,500

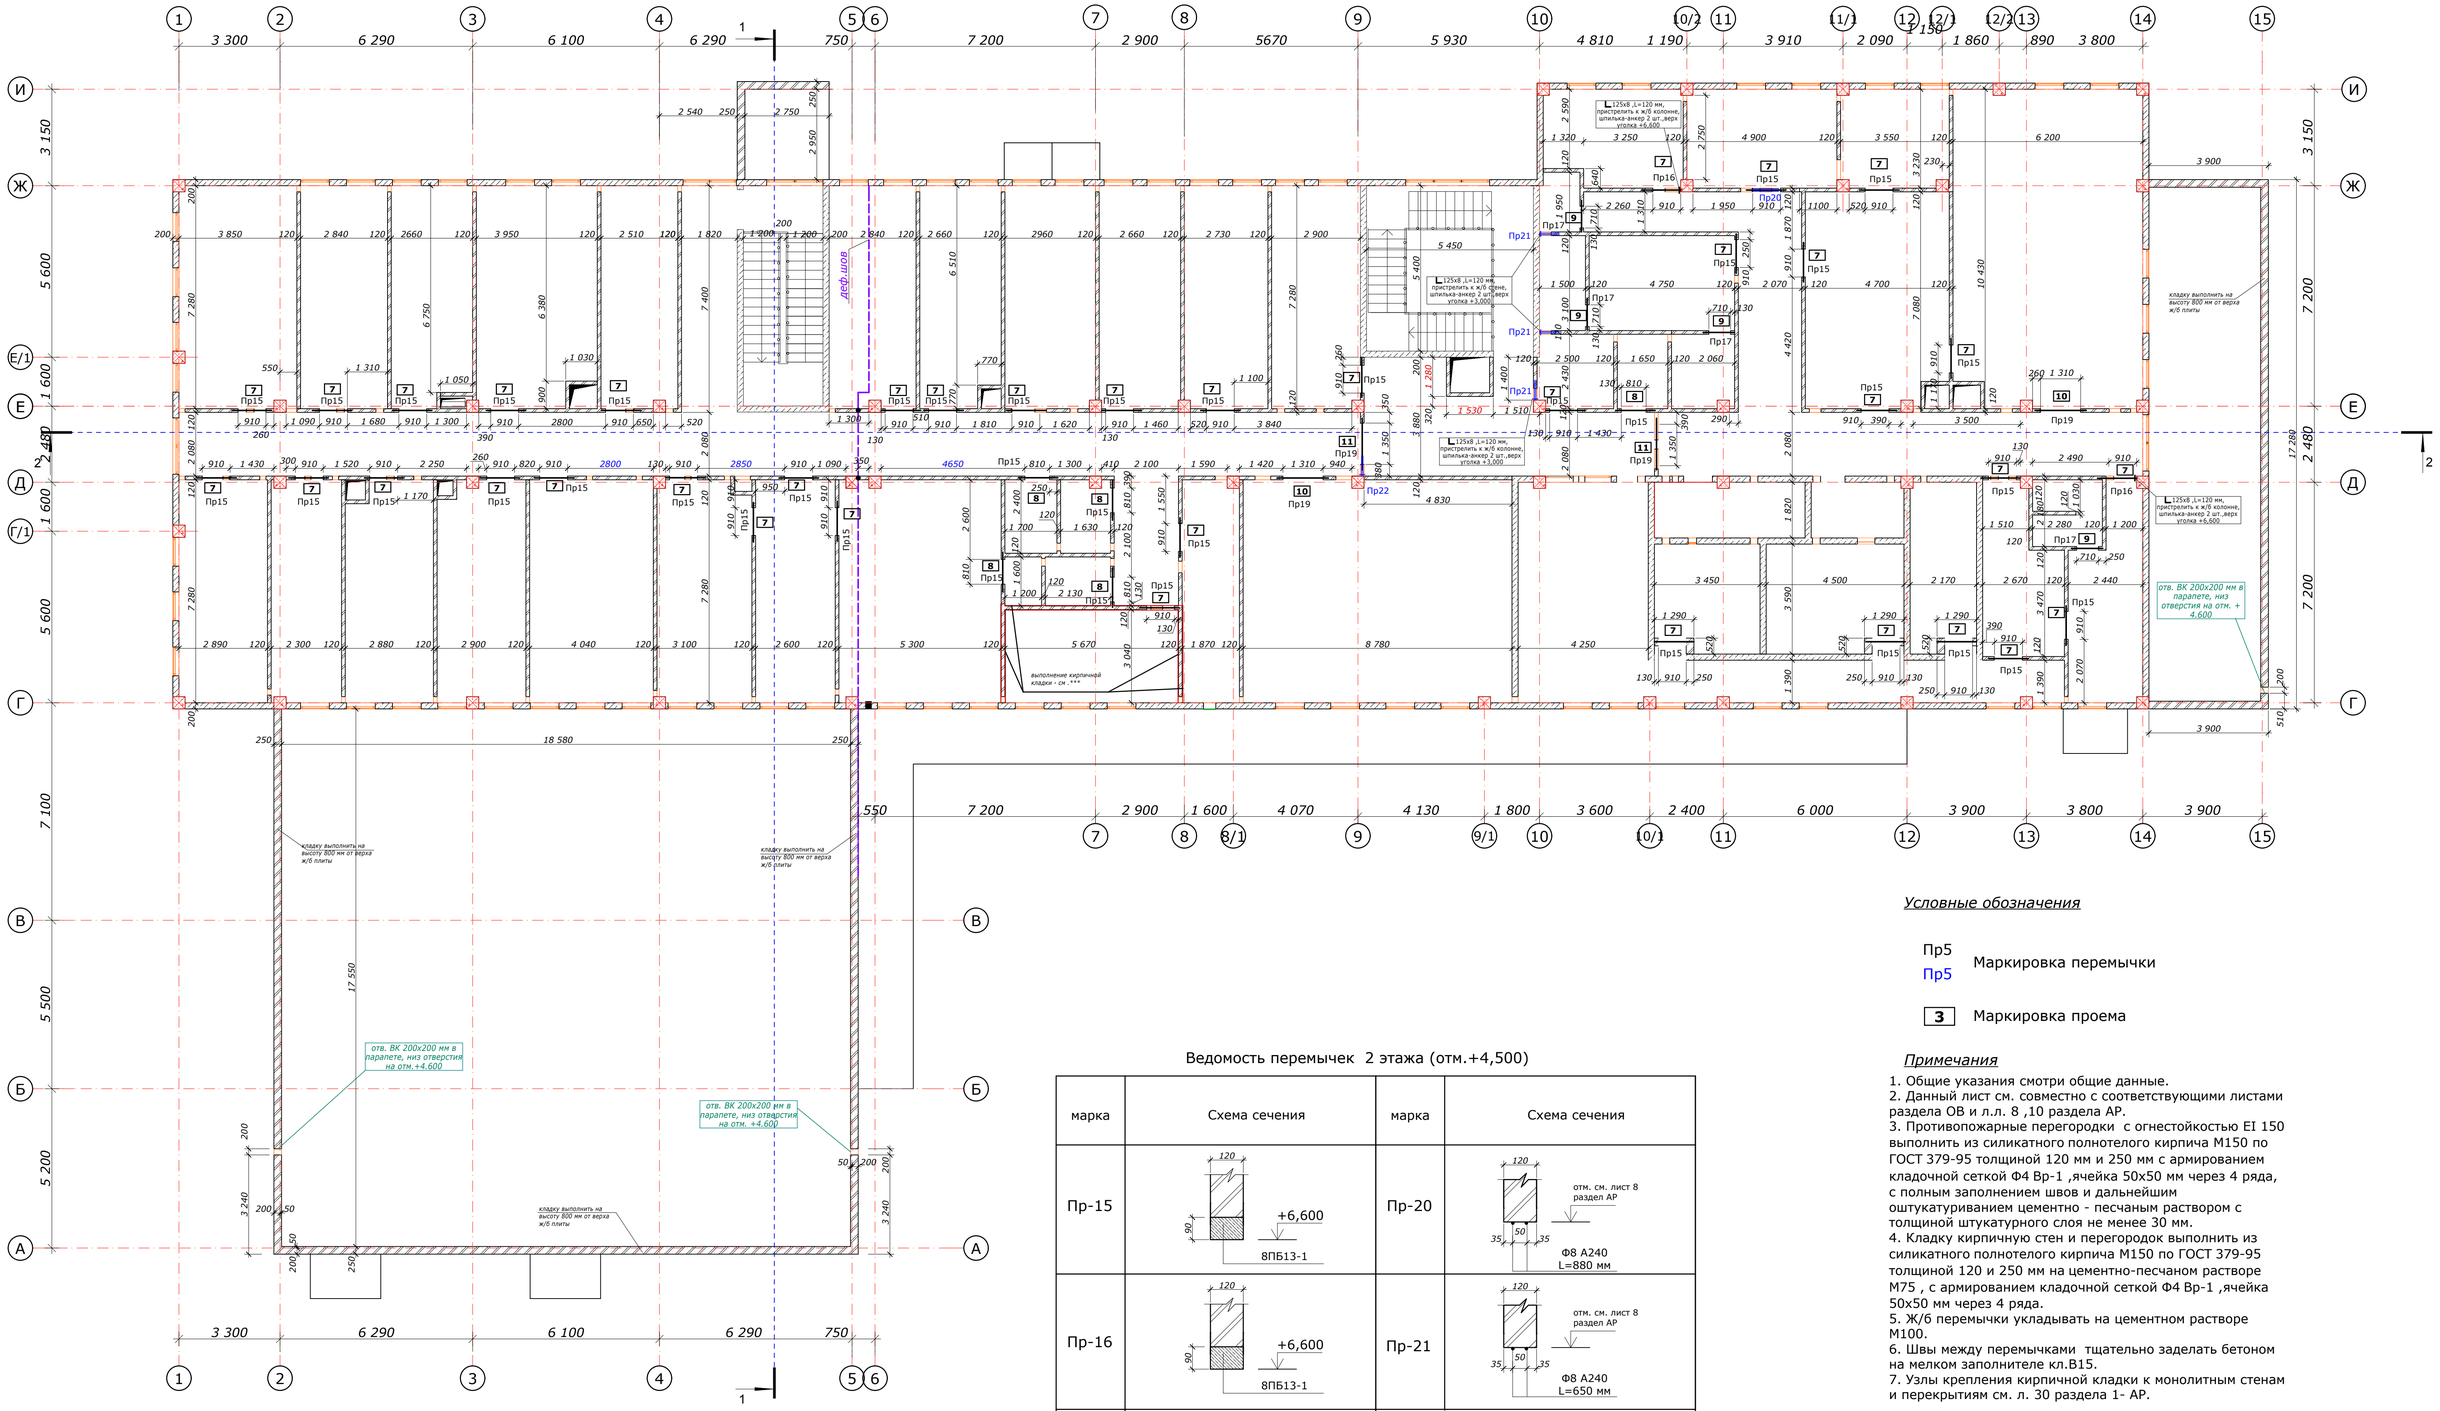

Условные обозначения

Пр5
Пр5 — Маркировка перемычки

3 — Маркировка проема

Примечания

1. Общие указания смотри общие данные.
2. Данный лист см. совместно с соответствующими листами раздела ОВ и л.л. 8 ,10 раздела АР.
3. Противопожарные перегородки с огнестойкостью EI 150 выполнить из силикатного полнотелого кирпича М150 по ГОСТ 379-95 толщиной 120 мм и 250 мм с армированием кладочной сеткой Ф4 Вр-1 ,ячейка 50х50 мм через 4 ряда, с полным заполнением швов и дальнейшим оштукатуриванием цементно - песчаным раствором с толщиной штукатурного слоя не менее 30 мм.
4. Кладку кирпичную стен и перегородок выполнить из силикатного полнотелого кирпича М150 по ГОСТ 379-95 толщиной 120 и 250 мм на цементно-песчаном растворе М75 , с армированием кладочной сеткой Ф4 Вр-1 ,ячейка 50х50 мм через 4 ряда.
5. Ж/б перемычки укладывать на цементном растворе М100.
6. Швы между перемычками тщательно заделать бетоном на мелком заполнителе кл.В15.
7. Узлы крепления кирпичной кладки к монолитным стенам и перекрытиям см. л. 30 раздела 1- АР.

***

- С внутренней стороны помещения стены усилить металлической решеткой из арматуры Ф16 мм и размером ячейки 150х150 мм, сваренных в перекрестьях. Решетку приварить по периметру к стальным анкерам Ф 12 мм. Оштукатурить.

Ведомость перемычек 2 этажа (отм.+4,500)

марка	Схема сечения	марка	Схема сечения
Пр-15	120; 90; +6,600; 8ПБ13-1	Пр-20	120; 50; 35; 35; отм. см. лист 8 раздел АР; Ф8 А240 L=880 мм
Пр-16	120; 90; +6,600; 8ПБ13-1	Пр-21	120; 50; 35; 35; отм. см. лист 8 раздел АР; Ф8 А240 L=650 мм
Пр-17	120; 90; +6,600; 8ПБ10-1	Пр-22	120; 50; 35; 35; отм. см. лист 8 раздел АР; Ф8 А240 L=880 мм
Пр-19	120; 90; +6,600; 8ПБ17-2		

Спецификация элементов перемычек на отм.+4,500

Поз.	Обозначение	Наименование	Кол.,шт. на +4,500.	Всего шт.	Масса ед.кг /м.п	Примеч.
		Железобетонные перемычки				
	Серия 1.038.1-1 вып.4	8ПБ17-2	4	4	45	180 кг
	Серия 1.038.1-1 вып.4	8ПБ13-1	41	41	35	1435 кг
	Серия 1.038.1-1 вып.4	8ПБ10-1	4	4	28	112 кг
	ГОСТ 5781-82	Ф8 А240, L=м.п.	7,42	7,42	0,395	2,93 кг
	ГОСТ 8509-93	∟ 125х8 ,L=120 мм	5	0,6	15,46	9,23 кг
	шпилька-анкер HSA-F M12x120 ("HILTI")		2	10		

Ведомость проемов 2 этажа (отм.+4,500)

маркировка проема	габариты проема, мм	тип проема	отметка низа проема
7	910х2200/Н/	дверной	+4,400
8	810х2200/Н/	дверной	+4,400
9	710х2200/Н/	дверной	+4,400
10	1310х2200/Н/	дверной	+4,400
11	1350х2200/Н/	дверной	+4,400

Согласовано

Взам. инв. №

Подп. и дата

Инв. № подл.