


План на отм. 0.000

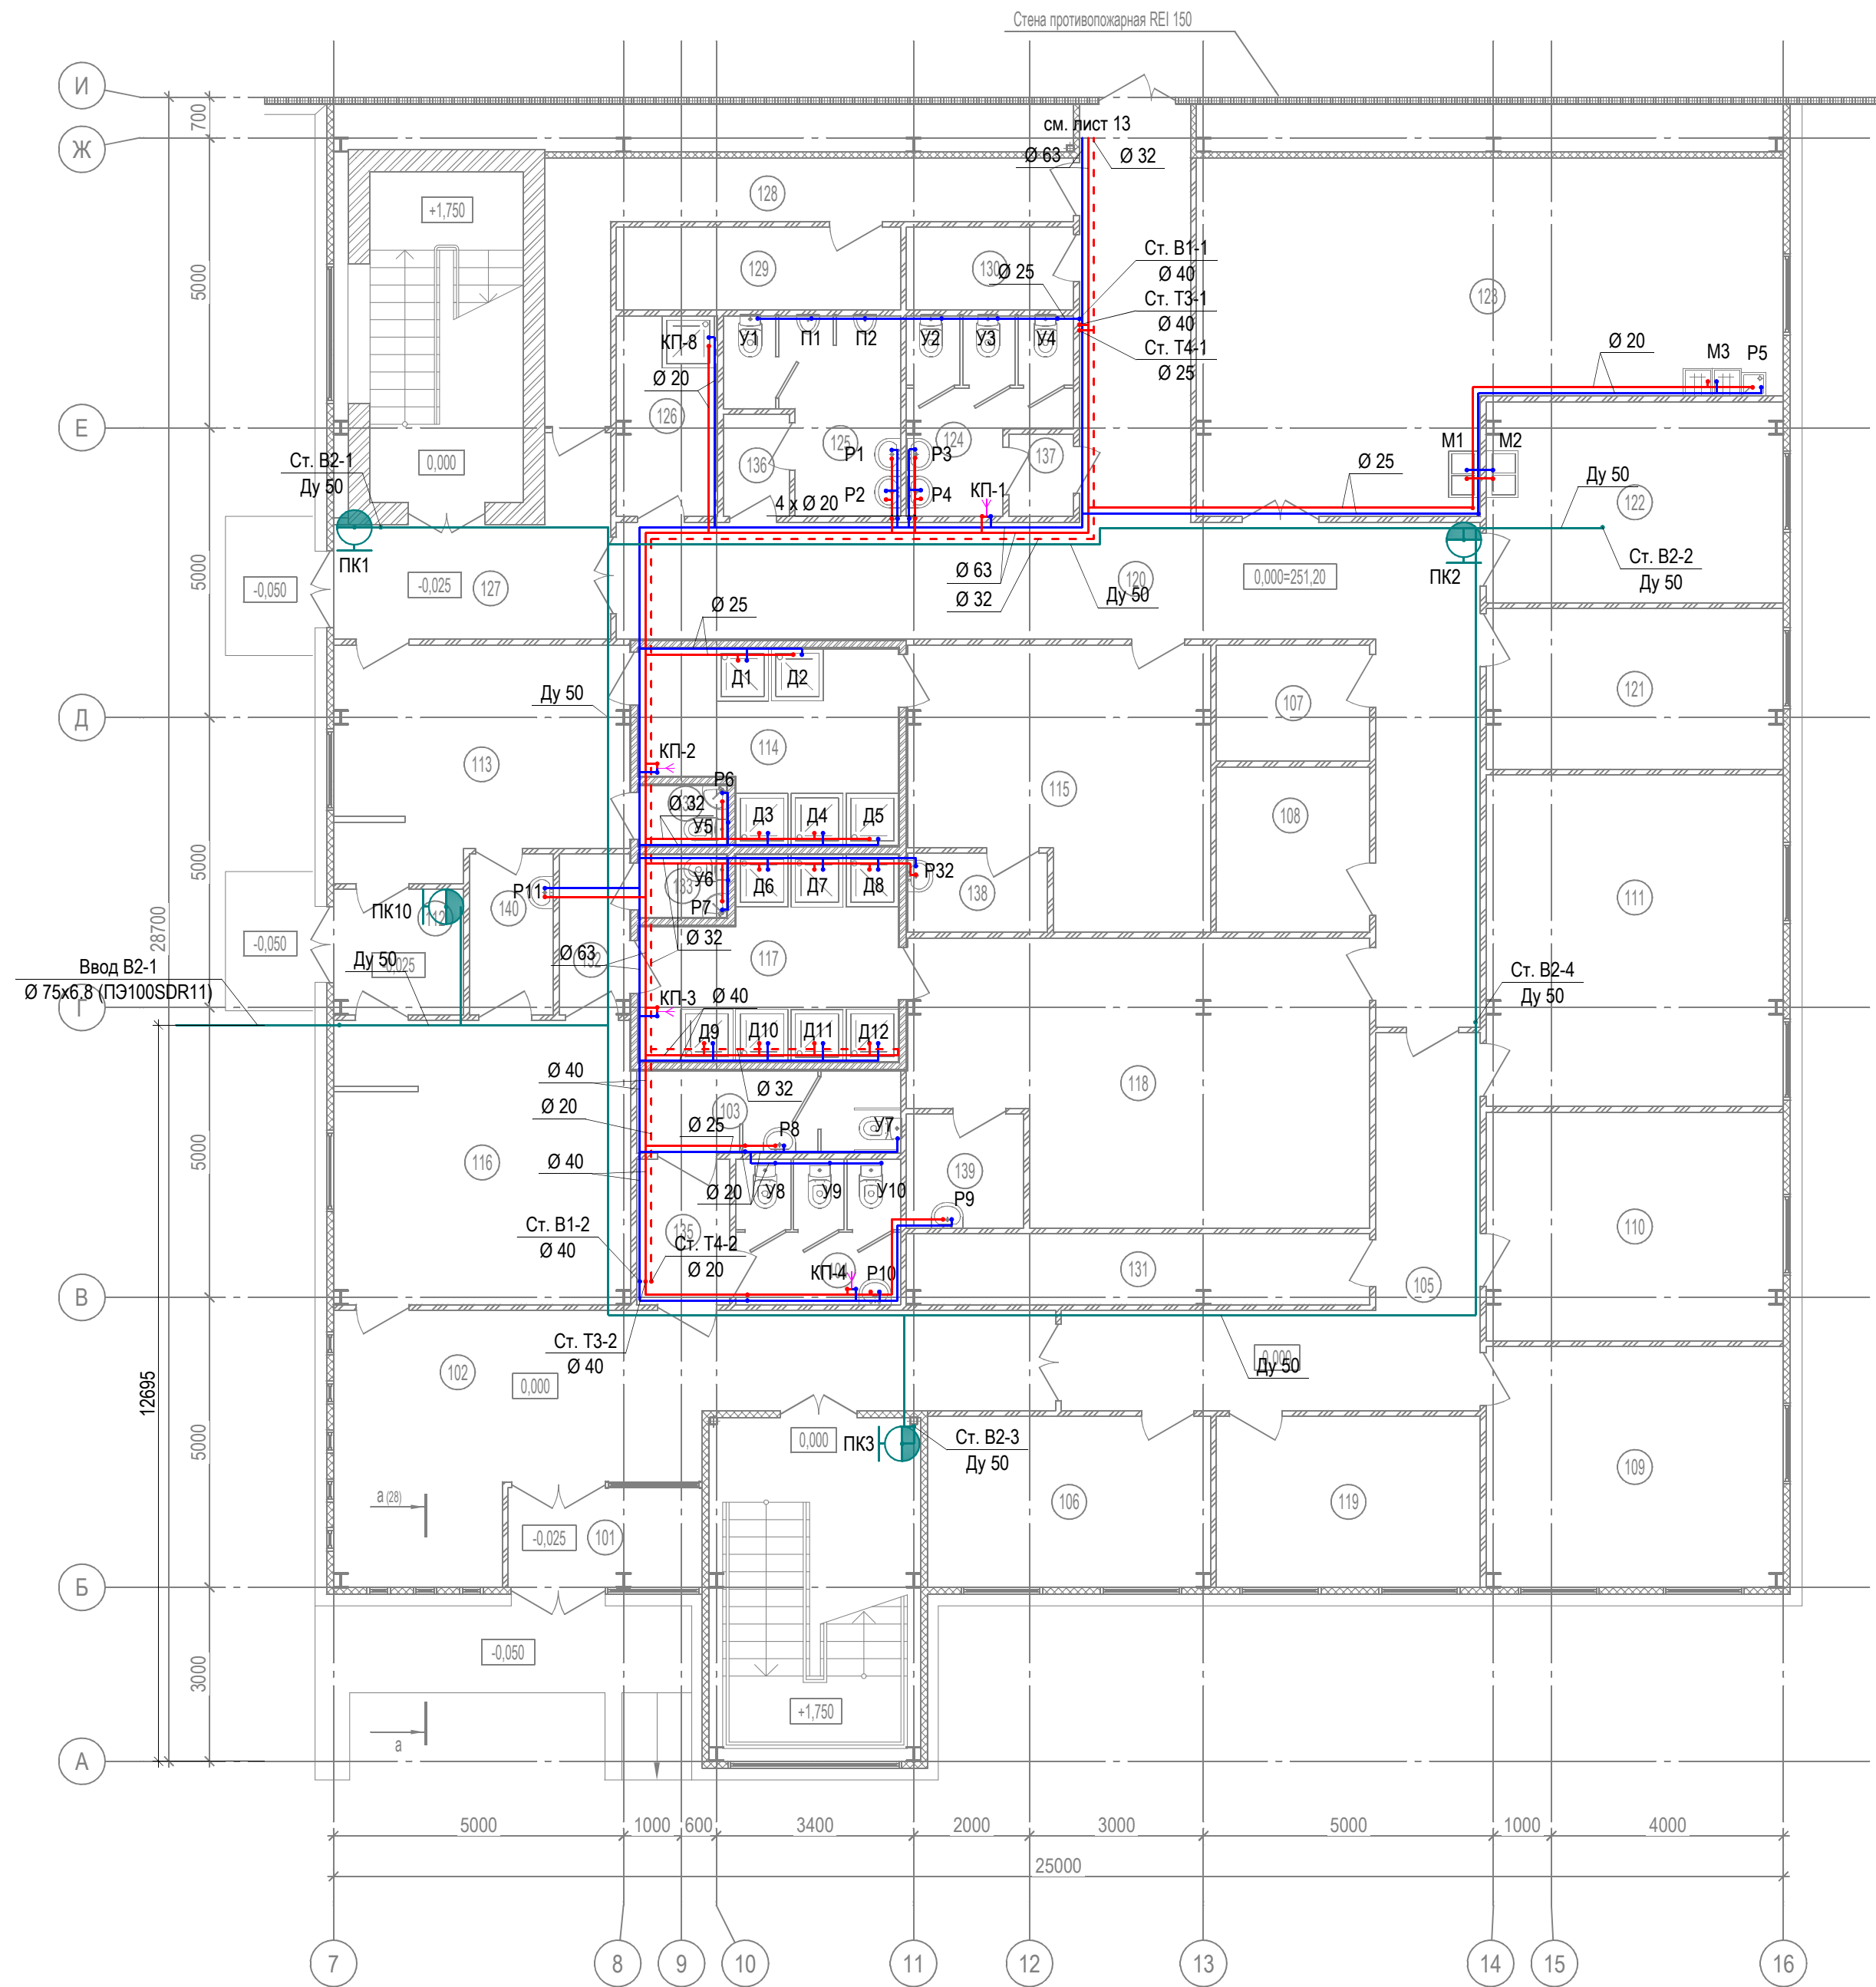

Экспликация помещений

Номер помещения	Наименование	Площадь, м ²	Кат.* помещения
101	Тамбур	5.75	-
102	Холл	34.75	-
103	Санузел для МГН	6.47	-
104	Санузел для посетителей	7.12	-
105	Коридор	21.13	-
106	Переговорная	14.38	-
107	Серверная	5.29	-
108	Компьютерная	7.55	-
109	Кабинет менеджера	21.27	-
110	Кабинет менеджера	20.22	-
111	Кабинет менеджера	29.29	-
112	Тамбур	4.84	-
113	Женская раздевалка для уличной одежды	19.25	-
114	Женская душевая	13.19	-
115	Женская раздевалка для рабочей одежды	22.22	-
116	Мужская раздевалка для уличной одежды	25.06	-
117	Мужская душевая	13.88	-
118	Мужская раздевалка для рабочей одежды	35.54	-
119	Кабинет менеджера	13.41	-
120	Коридор	55.99	-
121	Пом. оказания мед. помощи.	14.19	-
122	Комната приема пищи.(офис)	17.76	-
123	Комната приема пищи.(рабоч.)	51.59	-
124	Санузел (женский)	8.16	-
125	Санузел (мужской)	8.29	-
126	Пом. уборочного инвентаря.	6.04	-
127	Тамбур	11.26	-
128	Коридор	13.82	-
129	Кладовая спец одежды.	6.98	B2
130	Помещение сушилки одежды и обуви	4.11	-
131	Электрощаф	9.74	-
132	Преддушевая	3.36	-
133	Санузел	1.62	-
134	Санузел	1.57	-
135	Тамбур	4.04	-
136	Тамбур	1.98	-
137	Тамбур	1.58	-
138	Пом. уборочного инвентаря.	3.28	-
139	Пом. уборочного инвентаря.	3.98	-
140	Пом. уборочного инвентаря.	4.01	-
		553.96	

Условные обозначения

- Трубопровод хоз.-бытовой холодной воды (В1)
- Трубопровод хоз.-бытовой горячей воды (Т3)
- - - Трубопровод хоз.-бытовой горячей воды циркуляционный (Т4)
- Трубопровод холодной воды противопожарный (В2)
- Р - Подключение раковины
- М - Подключение мойки
- У - Подключение унитаза
- П - Подключение писсуара
- Д - Подключение душевого смесителя
- ПК - Пожарный кран
- КП - Поливочный кран внутренний


М 1:100

Изм.	Кол. уч.	Лист	№ док.	Подп.	Дата				
						Завод по производству кормовых добавок и премиксов производительностью до 8 т/час	Стадия	Лист	Листов
Изм.	Кол. уч.	Лист	№ док.	Подп.	Дата		Р	2	
Разраб.							Основное производственное здание. Административно-бытовая застройка с лабораторией. План на отм. 0.000. План сетей В1, В2, Т3, Т4		
Провер.									
Н.контр.									

Экспликация помещений

Номер помещения	Наименование	Площадь, м²	Кат. помещения
201	Холл	38.92	-
202	Переговорная	41.84	-
203	Коридор	24.21	-
204	Комната приема пищи	19.21	-
205	Офисный кабинет	20.43	-
206	Офисный кабинет	37.43	-
207	Офисный кабинет	24.48	-
208	Офисный кабинет	14.55	-
209	Кладовая для переговорной, приготовление чая	9.24	-
210	Санузел (мужской)	6.2	-
211	Санузел (женский)	8.28	-
212	Помещения (повредитель органиков, ИСР)	20.44	В4
213	Помещения обследования клеток	19.48	В4
214	Помещения обследования жиров	15.5	В4
215	Комната весов	7.3	В4
216	Склад реактивов	13.99	В4
217	Кабинет лаборантов	10.74	В3
218	Помещение учетника	6.14	В4
219	Помещение подготовки образцов	10.48	В4
220	Склад посуды	13.57	В4
221	Коридор	69.56	-
222	Дробилка, дробилка образц.	14.55	Д
223	Помещение муфельной печи.	15.58	В3
224	ИСР (макро- и микроэлемент)	11.7	В3
225	Хроматограф. лаборатория.	62.17	В3
226	Санузел (женский)	7.91	-
227	Санузел (мужской)	8	-
228	Помещение определения белков	13.86	В3
229	Помещение уборочного инвентаря	6.17	-
230	Тамбур	2.51	-
231	Тамбур	2.3	-
		576.74	

План на отм. +3.500

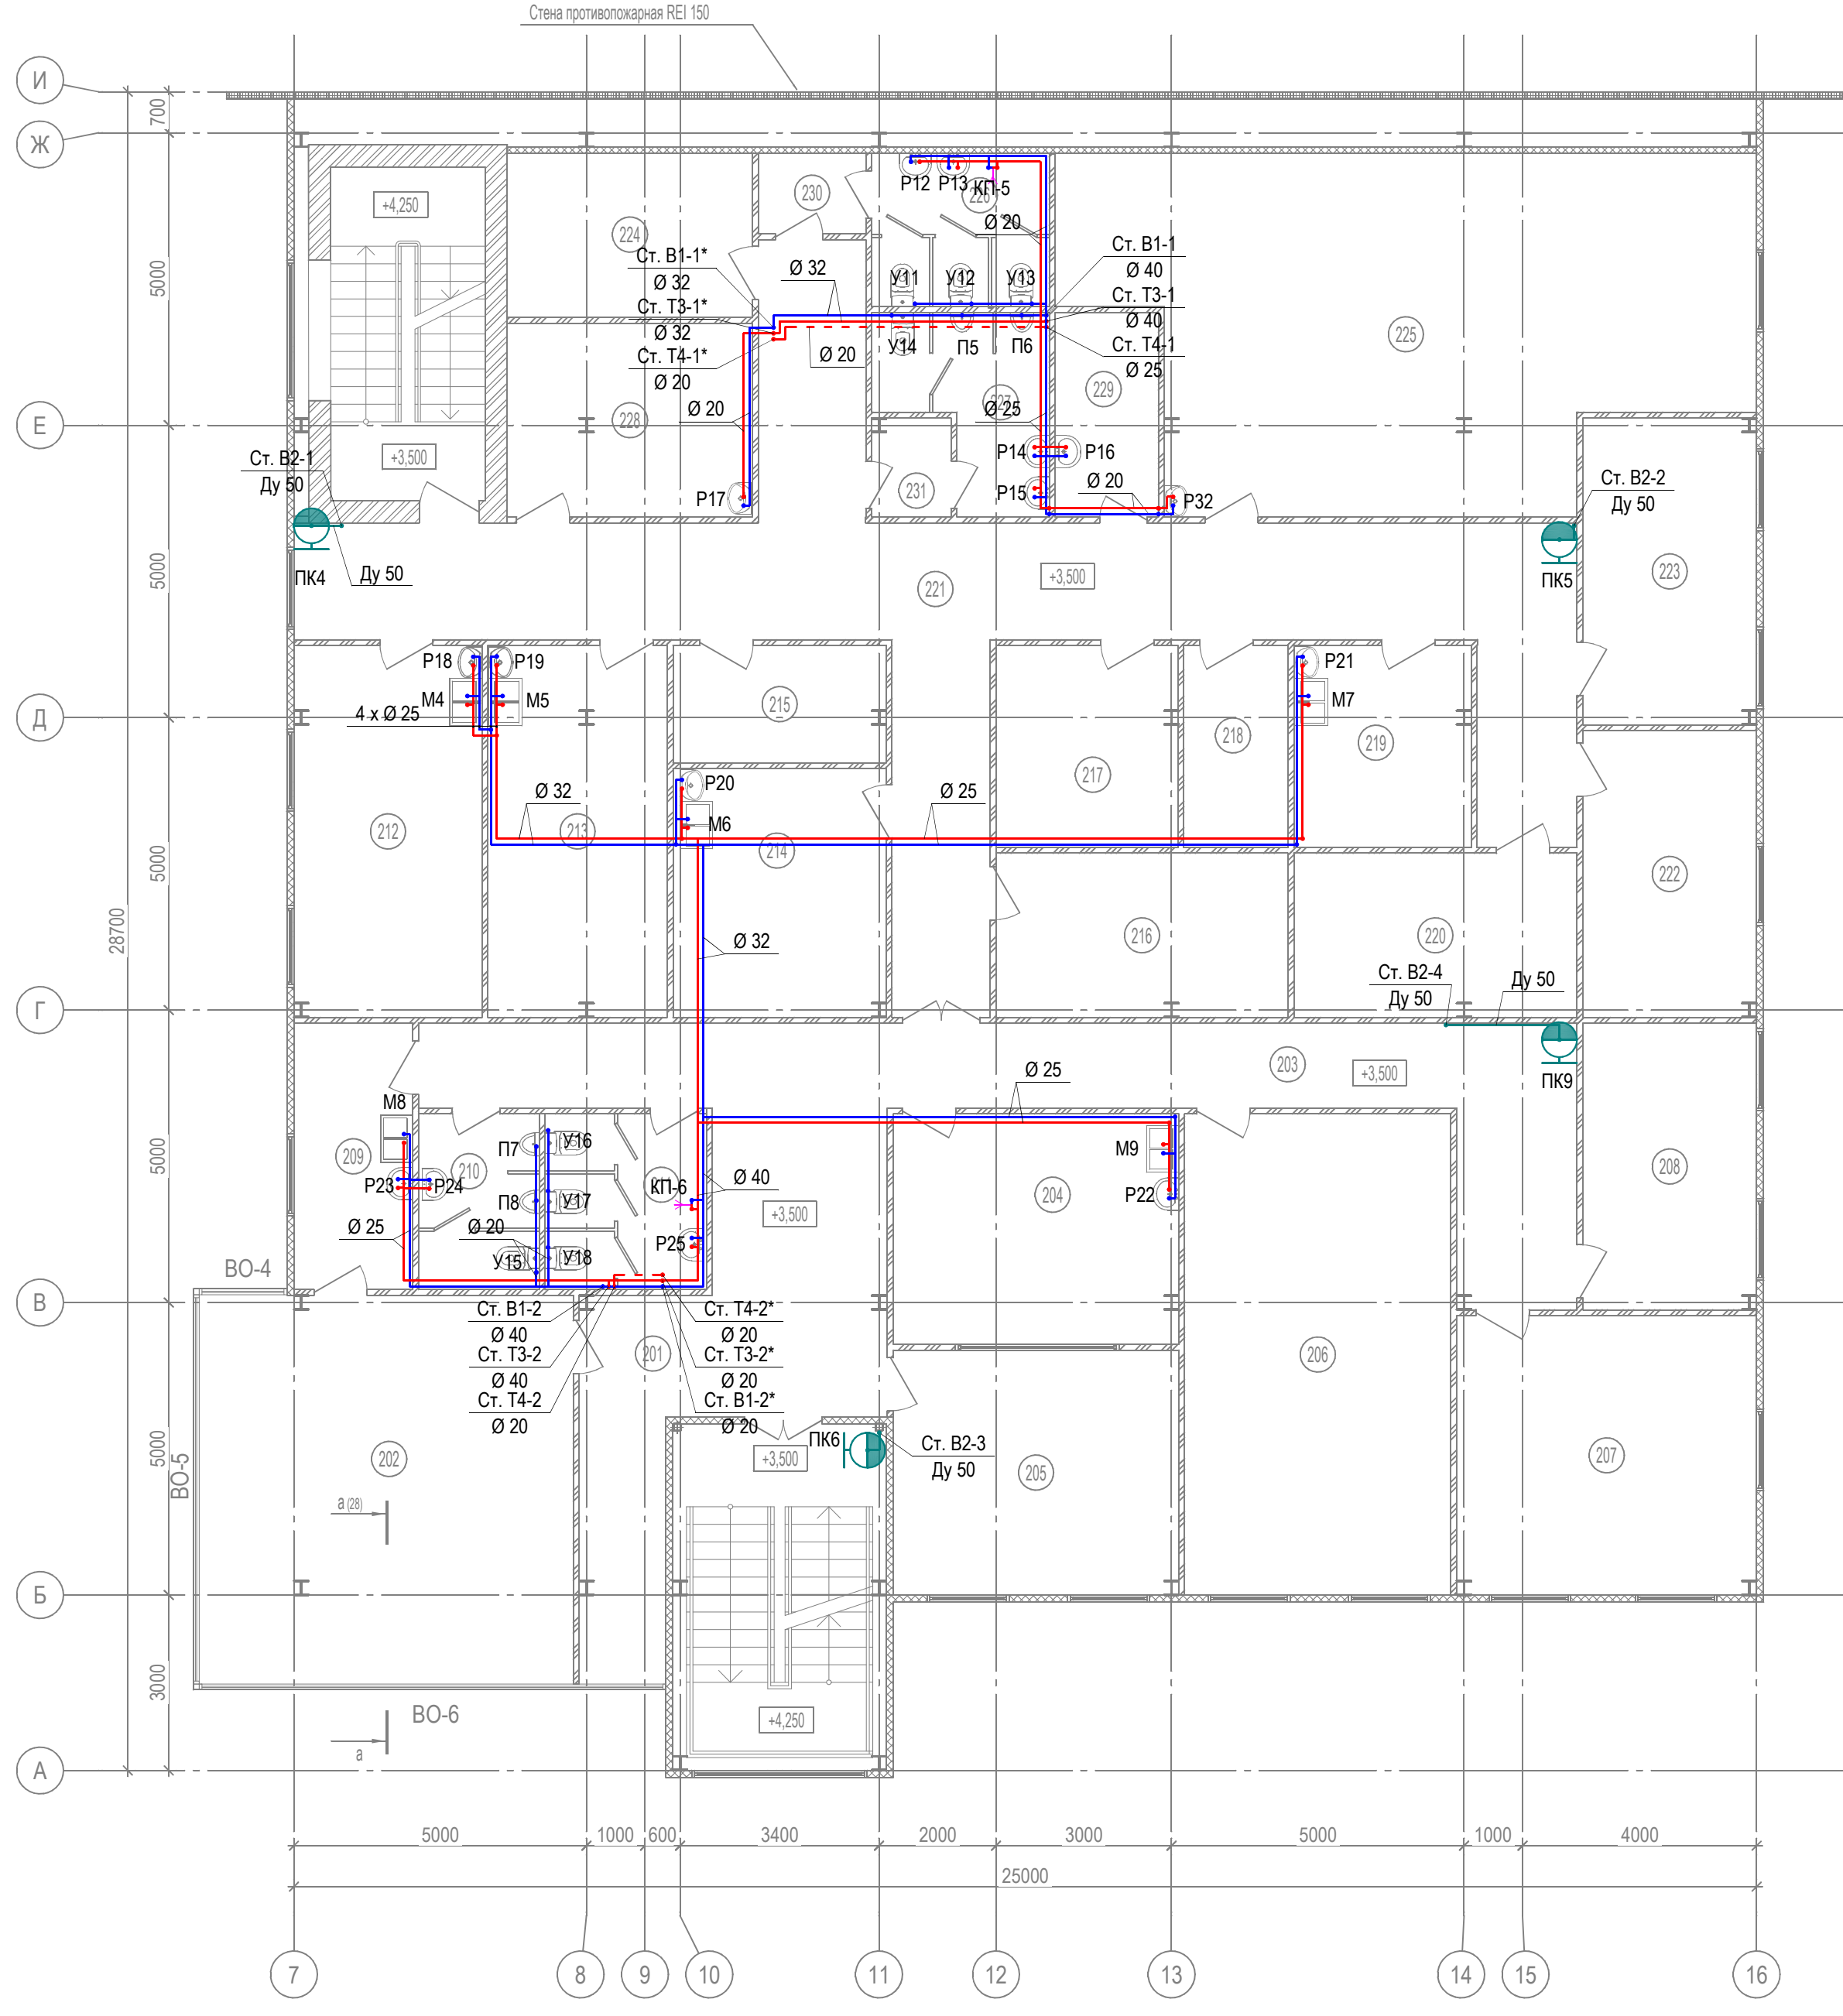

Условные обозначения

- - Трубопровод хоз.-бытовой холодной воды (В1)
- - Трубопровод хоз.-бытовой горячей воды (Т3)
- - Трубопровод хоз.-бытовой горячей воды циркуляционный (Т4)
- - Трубопровод холодной воды противопожарный (В2)
- Р - Подключение раковины
- М - Подключение мойки
- У - Подключение унитаза
- П - Подключение писсуара
- Д - Подключение душевого смесителя
- ПК - Пожарный кран

М 1:100

Согласовано	
Взам. инв. №	
Подп. и дата	
Инв. № подл.	

Изм.	Кол. уч.	Лист	№ док.	Подп.	Дата				
ГИП						Завод по производству кормовых добавок и премиксов производительностью до 8 т/час	Стадия	Лист	Листов
Разраб.		Коротков					Р	3	
Провер.									
Н.контр.						Основное производственное здание. Административно-бытовая застройка с лабораторией. План на отм. 3.500. План сетей В1, В2, Т3, Т4			

План на отм. +7.000



Экспликация помещений			
Номер помещения	Наименование	Площадь, м²	Кат. помещения
301	Вестибюль	48.95	-
302	Коридор	56.79	-
303	Переговорная	31.18	-
304	Санузел (мужской)	6.65	-
305	Санузел (женский)	7.91	-
306	Офисный кабинет	31.36	-
307	Офисный кабинет	38.47	-
308	Офисный кабинет	25.27	-
309	Офисный кабинет	35.26	-
310	Офисный кабинет	15.43	-
311	Офисный кабинет	19.47	-
312	Кладовая для переговорной,	4.14	-
313	Венткамера	18.26	Д
314	Помещение уборочного инвентаря	5.3	-
315	Раздевалка персонала (жен)	1.2	-
		345.64	

Условные обозначения


- - Трубопровод хоз.-бытовой холодной воды (B1)
- - Трубопровод хоз.-бытовой горячей воды (T3)
- - Трубопровод хоз.-бытовой горячей воды циркуляционный (T4)
- - Трубопровод холодной воды противопожарный (B2)
- Р - Подключение раковины
- М - Подключение мойки
- У - Подключение унитаза
- П - Подключение писсуара
- Д - Подключение душевого смесителя
- ПК - Пожарный кран

М 1:100

Согласовано
Изм. № инв. №
Подп. и дата
Изм. № подл.

Изм.	Кол. уч.	Лист	№ док.	Подп.	Дата				
ГИП						Завод по производству кормовых добавок и премиксов производительностью до 8 т/час	Стадия	Лист	Листов
Разраб.		Коротков					Р	4	
Провер.									
						Основное производственное здание. Административно-бытовая застройка с лабораторией. План на отм. 7.000. План сетей В1, В2, Т3, Т4			
Н.контр.									

План на отм. 0.000

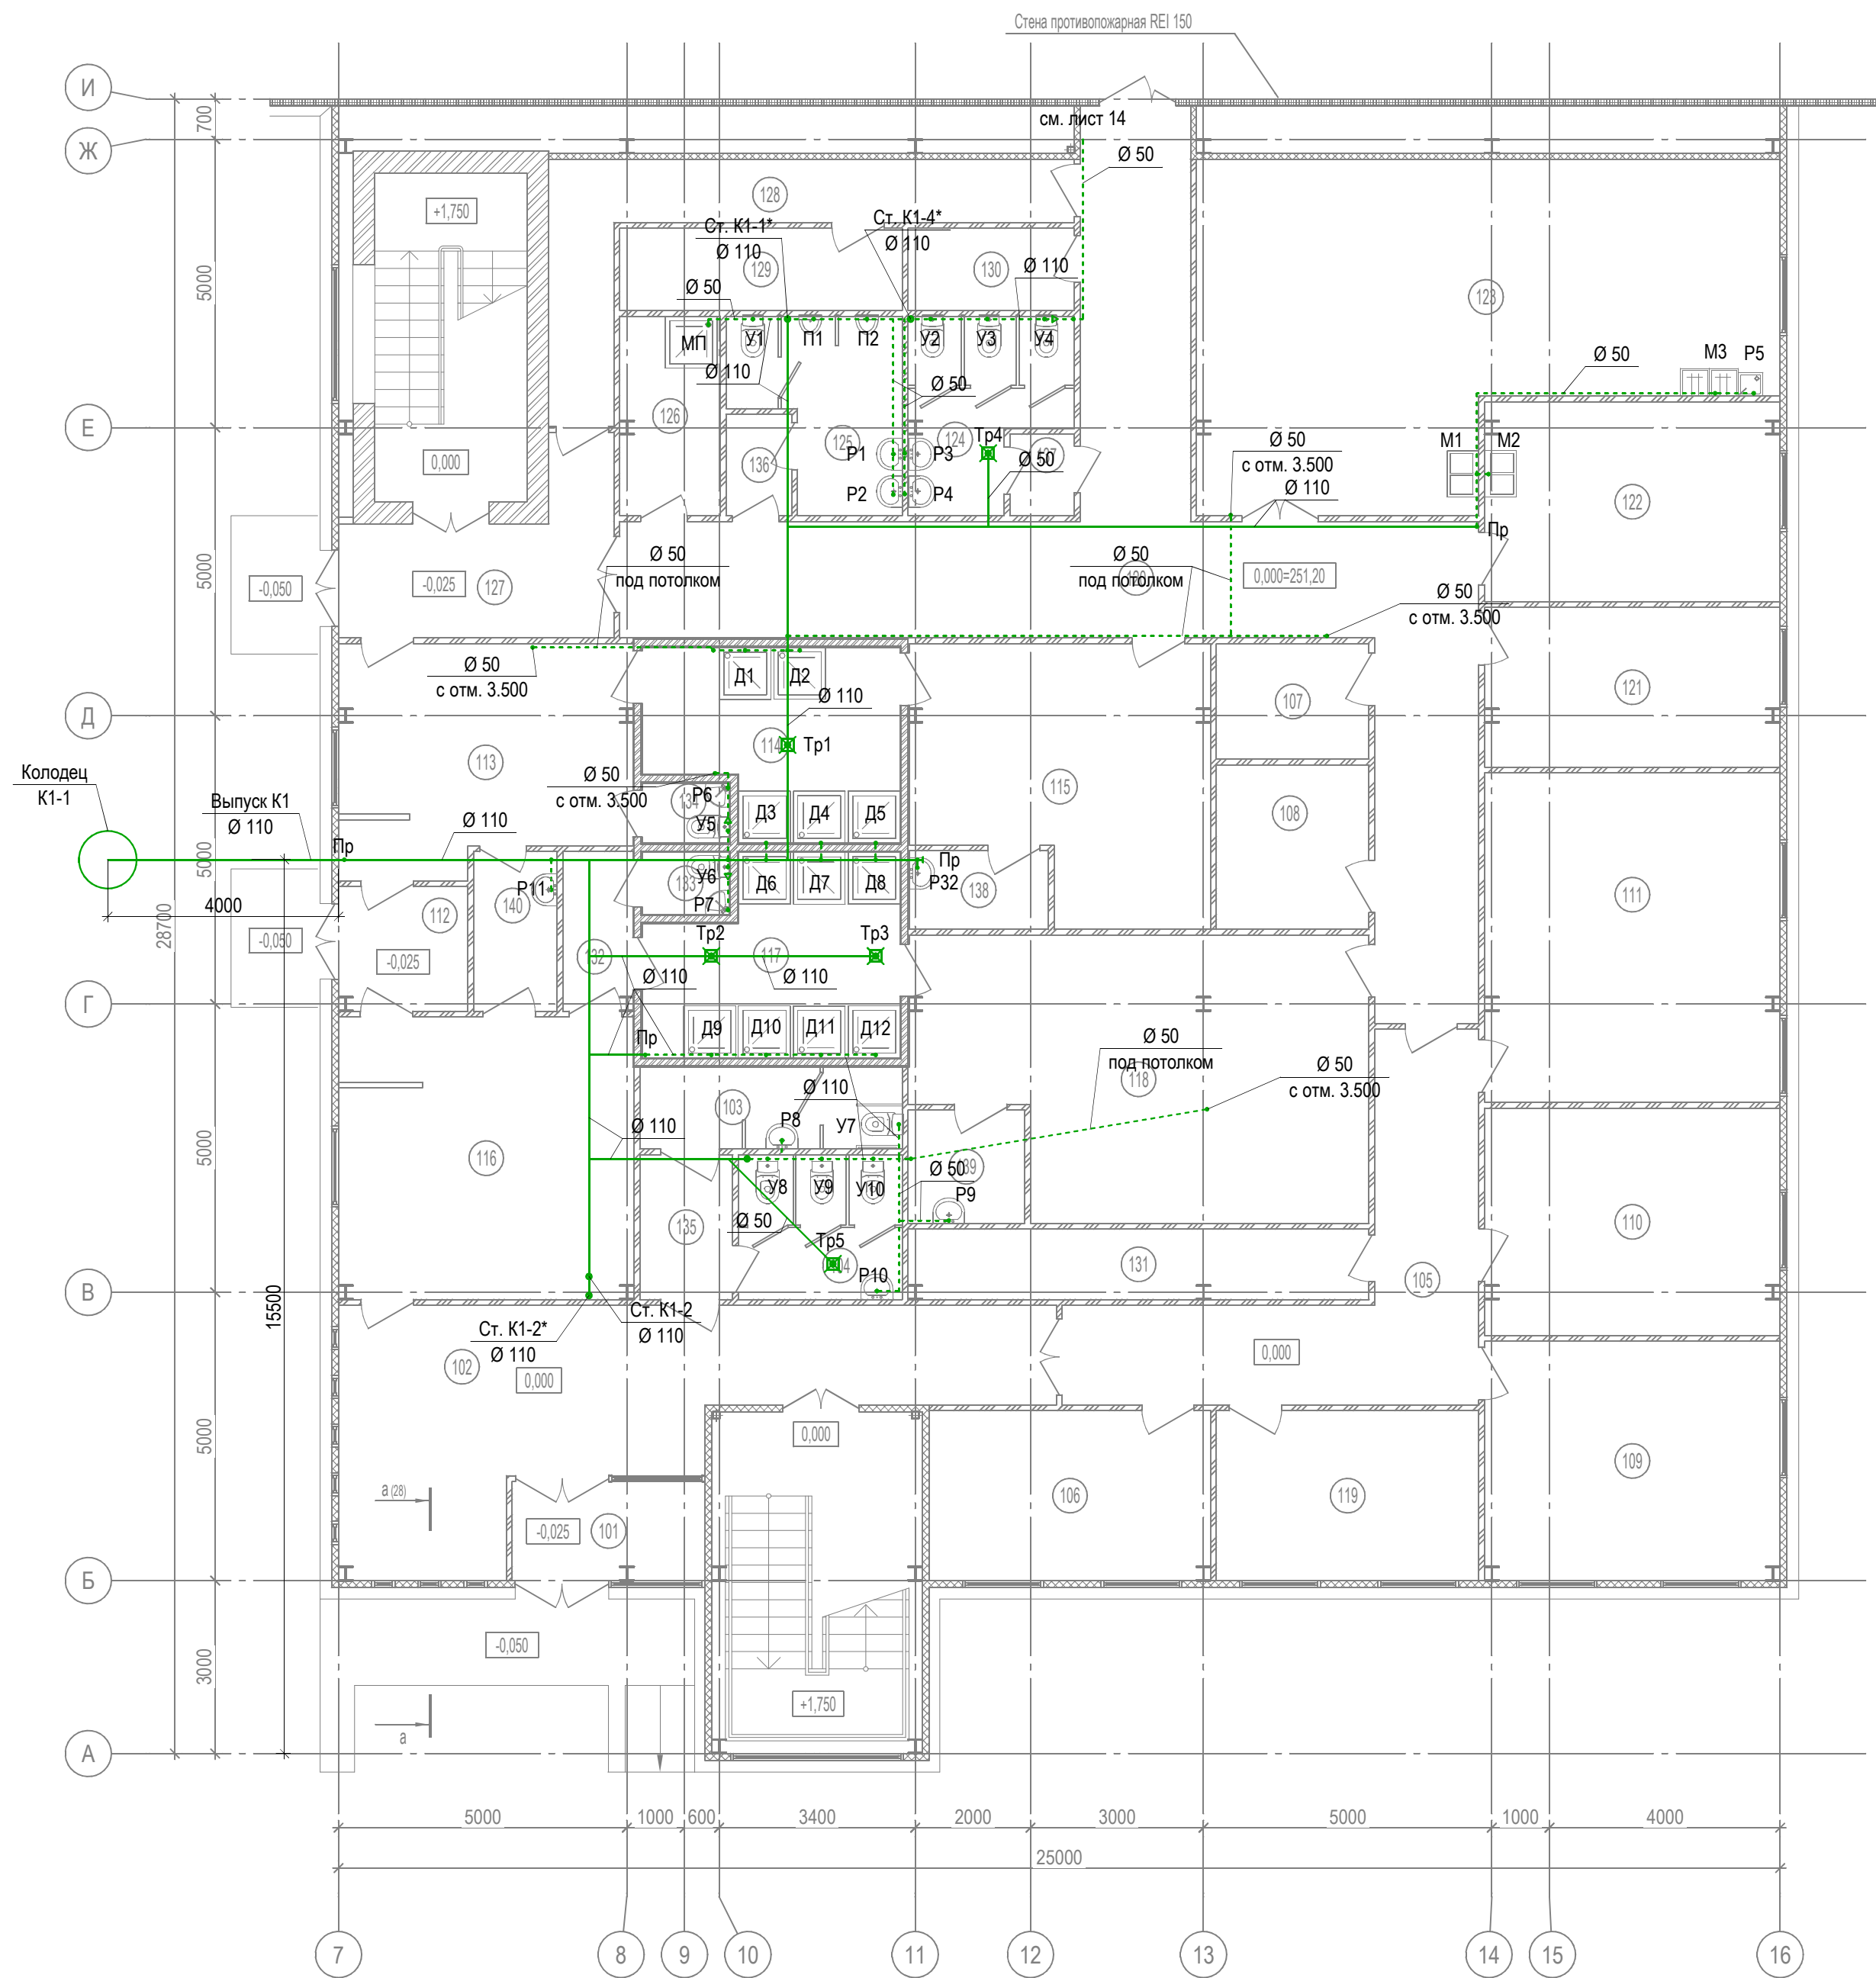

Экспликация помещений

Номер помещения	Наименование	Площадь, м ²	Кат.* помещения
101	Тамбур	5.75	-
102	Холл	34.75	-
103	Санузел для МГН	6.47	-
104	Санузел для посетителей	7.12	-
105	Коридор	21.13	-
106	Переговорная	14.38	-
107	Серверная	5.29	-
108	Компьютерная	7.55	-
109	Кабинет менеджера	21.27	-
110	Кабинет менеджера	20.22	-
111	Кабинет менеджера	29.29	-
112	Тамбур	4.84	-
113	Женская раздевалка для уличной одежды	19.25	-
114	Женская душевая	13.19	-
115	Женская раздевалка для рабочей одежды	22.22	-
116	Мужская раздевалка для уличной одежды	25.06	-
117	Мужская душевая	13.88	-
118	Мужская раздевалка для рабочей одежды	35.54	-
119	Кабинет менеджера	13.41	-
120	Коридор	55.99	-
121	Пом. оказания мед. помощи.	14.19	-
122	Комната приема пищи.(офис)	17.76	-
123	Комната приема пищи.(рабоч.)	51.59	-
124	Санузел (женский)	8.16	-
125	Санузел (мужской)	8.29	-
126	Пом. уборочного инвентаря.	6.04	-
127	Тамбур	11.26	-
128	Коридор	13.82	-
129	Кладовая спец одежды.	6.98	B2
130	Помещение сушки одежды и обуви	4.11	-
131	Электрощаф	9.74	-
132	Преддушевая	3.36	-
133	Санузел	1.62	-
134	Санузел	1.57	-
135	Тамбур	4.04	-
136	Тамбур	1.98	-
137	Тамбур	1.58	-
138	Пом. уборочного инвентаря.	3.28	-
139	Пом. уборочного инвентаря.	3.98	-
140	Пом. уборочного инвентаря.	4.01	-
		553.96	

Условные обозначения

- Канализация хоз.-бытовая (K1)
- - - Канализация хоз.-бытовая выше полов (K1)
- Р - Подключение раковины
- М - Подключение мойки
- У - Подключение унитаза
- П - Подключение писуара
- Д - Подключение душевого слива
- Тр - Трап канализационный
- МП - Моечный поддон

М 1:100

Изм.	Кол. уч.	Лист	№ док.	Подп.	Дата				
ГИП						Завод по производству кормовых добавок и премиксов производительностью до 8 т/час	Стадия	Лист	Листов
Разраб.		Коротков					Р	5	
Провер.									
Н.контр.						Основное производственное здание. Административно-бытовая застройка с лабораторией. План на отм. 0.000. План сетей K1			

Согласовано

Изм. № подл. Подп. и дата. Взам. инв. №

Экспликация помещений

Номер помещения	Наименование	Площадь, м²	Кат. помещения
201	Холл	38.92	-
202	Переговорная	41.84	-
203	Коридор	24.21	-
204	Комната приема пищи	19.21	-
205	Офисный кабинет	20.43	-
206	Офисный кабинет	37.43	-
207	Офисный кабинет	24.48	-
208	Офисный кабинет	14.55	-
209	Кладовая для переговорной, приготовление чая	9.24	-
210	Санузел (мужской)	6.2	-
211	Санузел (женский)	8.28	-
212	Помещения (повредитель органиков, ИСР)	20.44	В4
213	Помещения обследования клеток	19.48	В4
214	Помещения обследования жиров	15.5	В4
215	Комната весов	7.3	В4
216	Склад реактивов	13.99	В4
217	Кабинет лаборантов	10.74	В3
218	Помещение учетника	6.14	В4
219	Помещение подготовки образцов	10.48	В4
220	Склад посуды	13.57	В4
221	Коридор	69.56	-
222	Дробилка, дробилка образц.	14.55	Д
223	Помещение муфельной печи.	15.58	В3
224	ИСР (макро- и микроэлемент)	11.7	В3
225	Хроматограф. лаборатория.	62.17	В3
226	Санузел (женский)	7.91	-
227	Санузел (мужской)	8	-
228	Помещение определения белков	13.86	В3
229	Помещение уборочного инвентаря	6.17	-
230	Тамбур	2.51	-
231	Тамбур	2.3	-
		576.74	

План на отм. +3.500



Условные обозначения

- Канализация хоз.-бытовая (K1)
- - - Канализация хоз.-бытовая выше полов (K1)
- Р - Подключение раковины
- М - Подключение мойки
- У - Подключение унитаза
- П - Подключение писуара
- Д - Подключение душевого слива
- Тр - Трап канализационный

М 1:100

Согласовано
 Подп. и дата
 Взам. инв. №
 Инв. № подл.

Изм.	Кол. уч.	Лист	№ док.	Подп.	Дата				
ГИП						Завод по производству кормовых добавок и премиксов производительностью до 8 т/час	Стадия	Лист	Листов
Разраб.		Коротков			Р		6		
Провер.									
Н.контр.						Основное производственное здание. Административно-бытовая застройка с лабораторией. План на отм. 3.500. План сетей K1			

План на отм. +7.000



Экспликация помещений

Номер помещения	Наименование	Площадь, м ²	Кат. помещения
301	Вестибюль	48.95	-
302	Коридор	56.79	-
303	Переговорная	31.18	-
304	Санузел (мужской)	6.65	-
305	Санузел (женский)	7.91	-
306	Офисный кабинет	31.36	-
307	Офисный кабинет	38.47	-
308	Офисный кабинет	25.27	-
309	Офисный кабинет	35.26	-
310	Офисный кабинет	15.43	-
311	Офисный кабинет	19.47	-
312	Кладовая для переговорной,	4.14	-
313	Венткамера	18.26	Д
314	Помещение уборочного инвентаря	5.3	-
315	Раздевалка персонала (жен)	1.2	-
		345.64	

Условные обозначения

- Канализация хоз.-бытовая (K1)
- - - Канализация хоз.-бытовая выше полов (K1)
- Р - Подключение раковины
- М - Подключение мойки
- у - Подключение унитаза
- П - Подключение писсуара
- Д - Подключение душевого слива
- Тр - Трап канализационный


М 1:100

Изм.	Кол. уч.	Лист	№ док.	Подп.	Дата				
ГИП						Завод по производству кормовых добавок и премиксов производительностью до 8 т/час	Стадия	Лист	Листов
Разраб.		Коротков					Р	7	
Провер.									
Н.контр.						Основное производственное здание. Административно-бытовая застройка с лабораторией. План на отм. 7.000. План сетей K1			

Инв. № подл. Подп. и дата Взам. инв. №

Согласовано

План на отм. +10.600

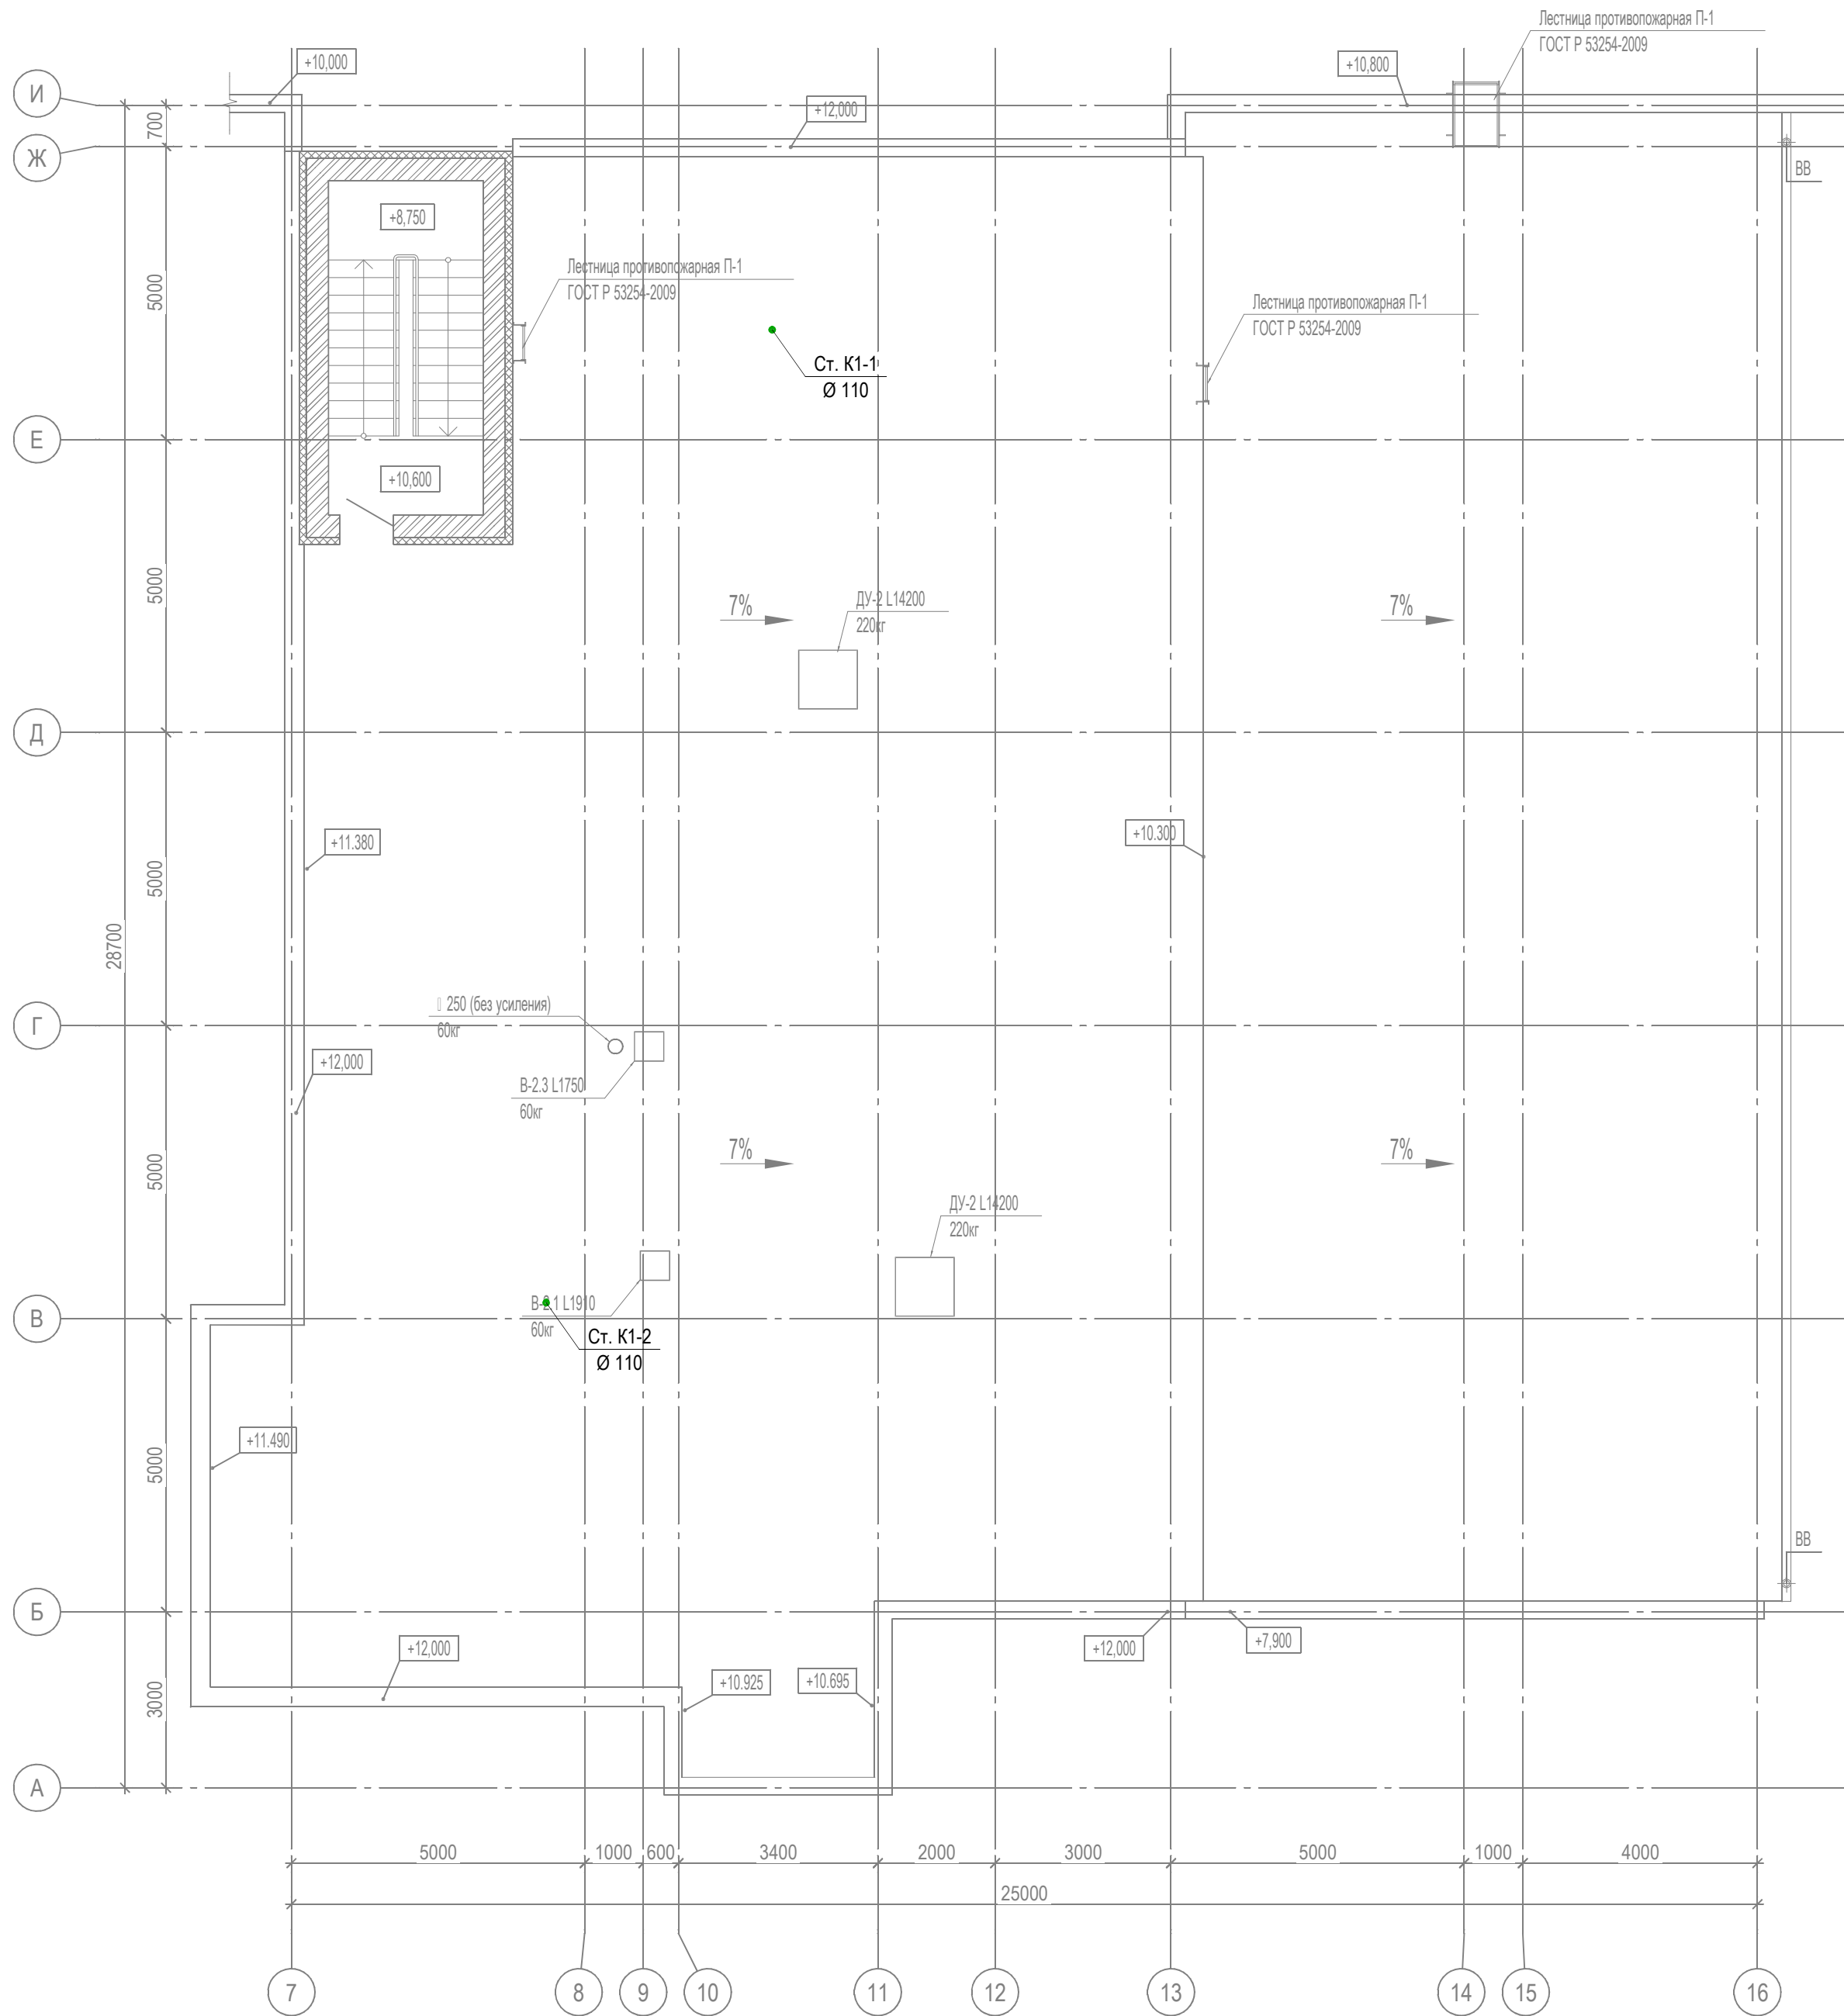

Условные обозначения


— Канализация хоз.-бытовая (K1)

М 1:100

Изм.	Кол. уч.	Лист	№ док.	Подп.	Дата				
ГИП						Завод по производству кормовых добавок и премиксов производительностью до 8 т/час	Стадия	Лист	Листов
Разраб.		Коротков					Р	8	
Провер.									
Н.контр.						Основное производственное здание. Административно-бытовая застройка с лабораторией. План кровли. План сетей К1			

Согласовано				
Изм. № подл.	Подп. и дата	Взам. инв. №		

План на отм. 0.000

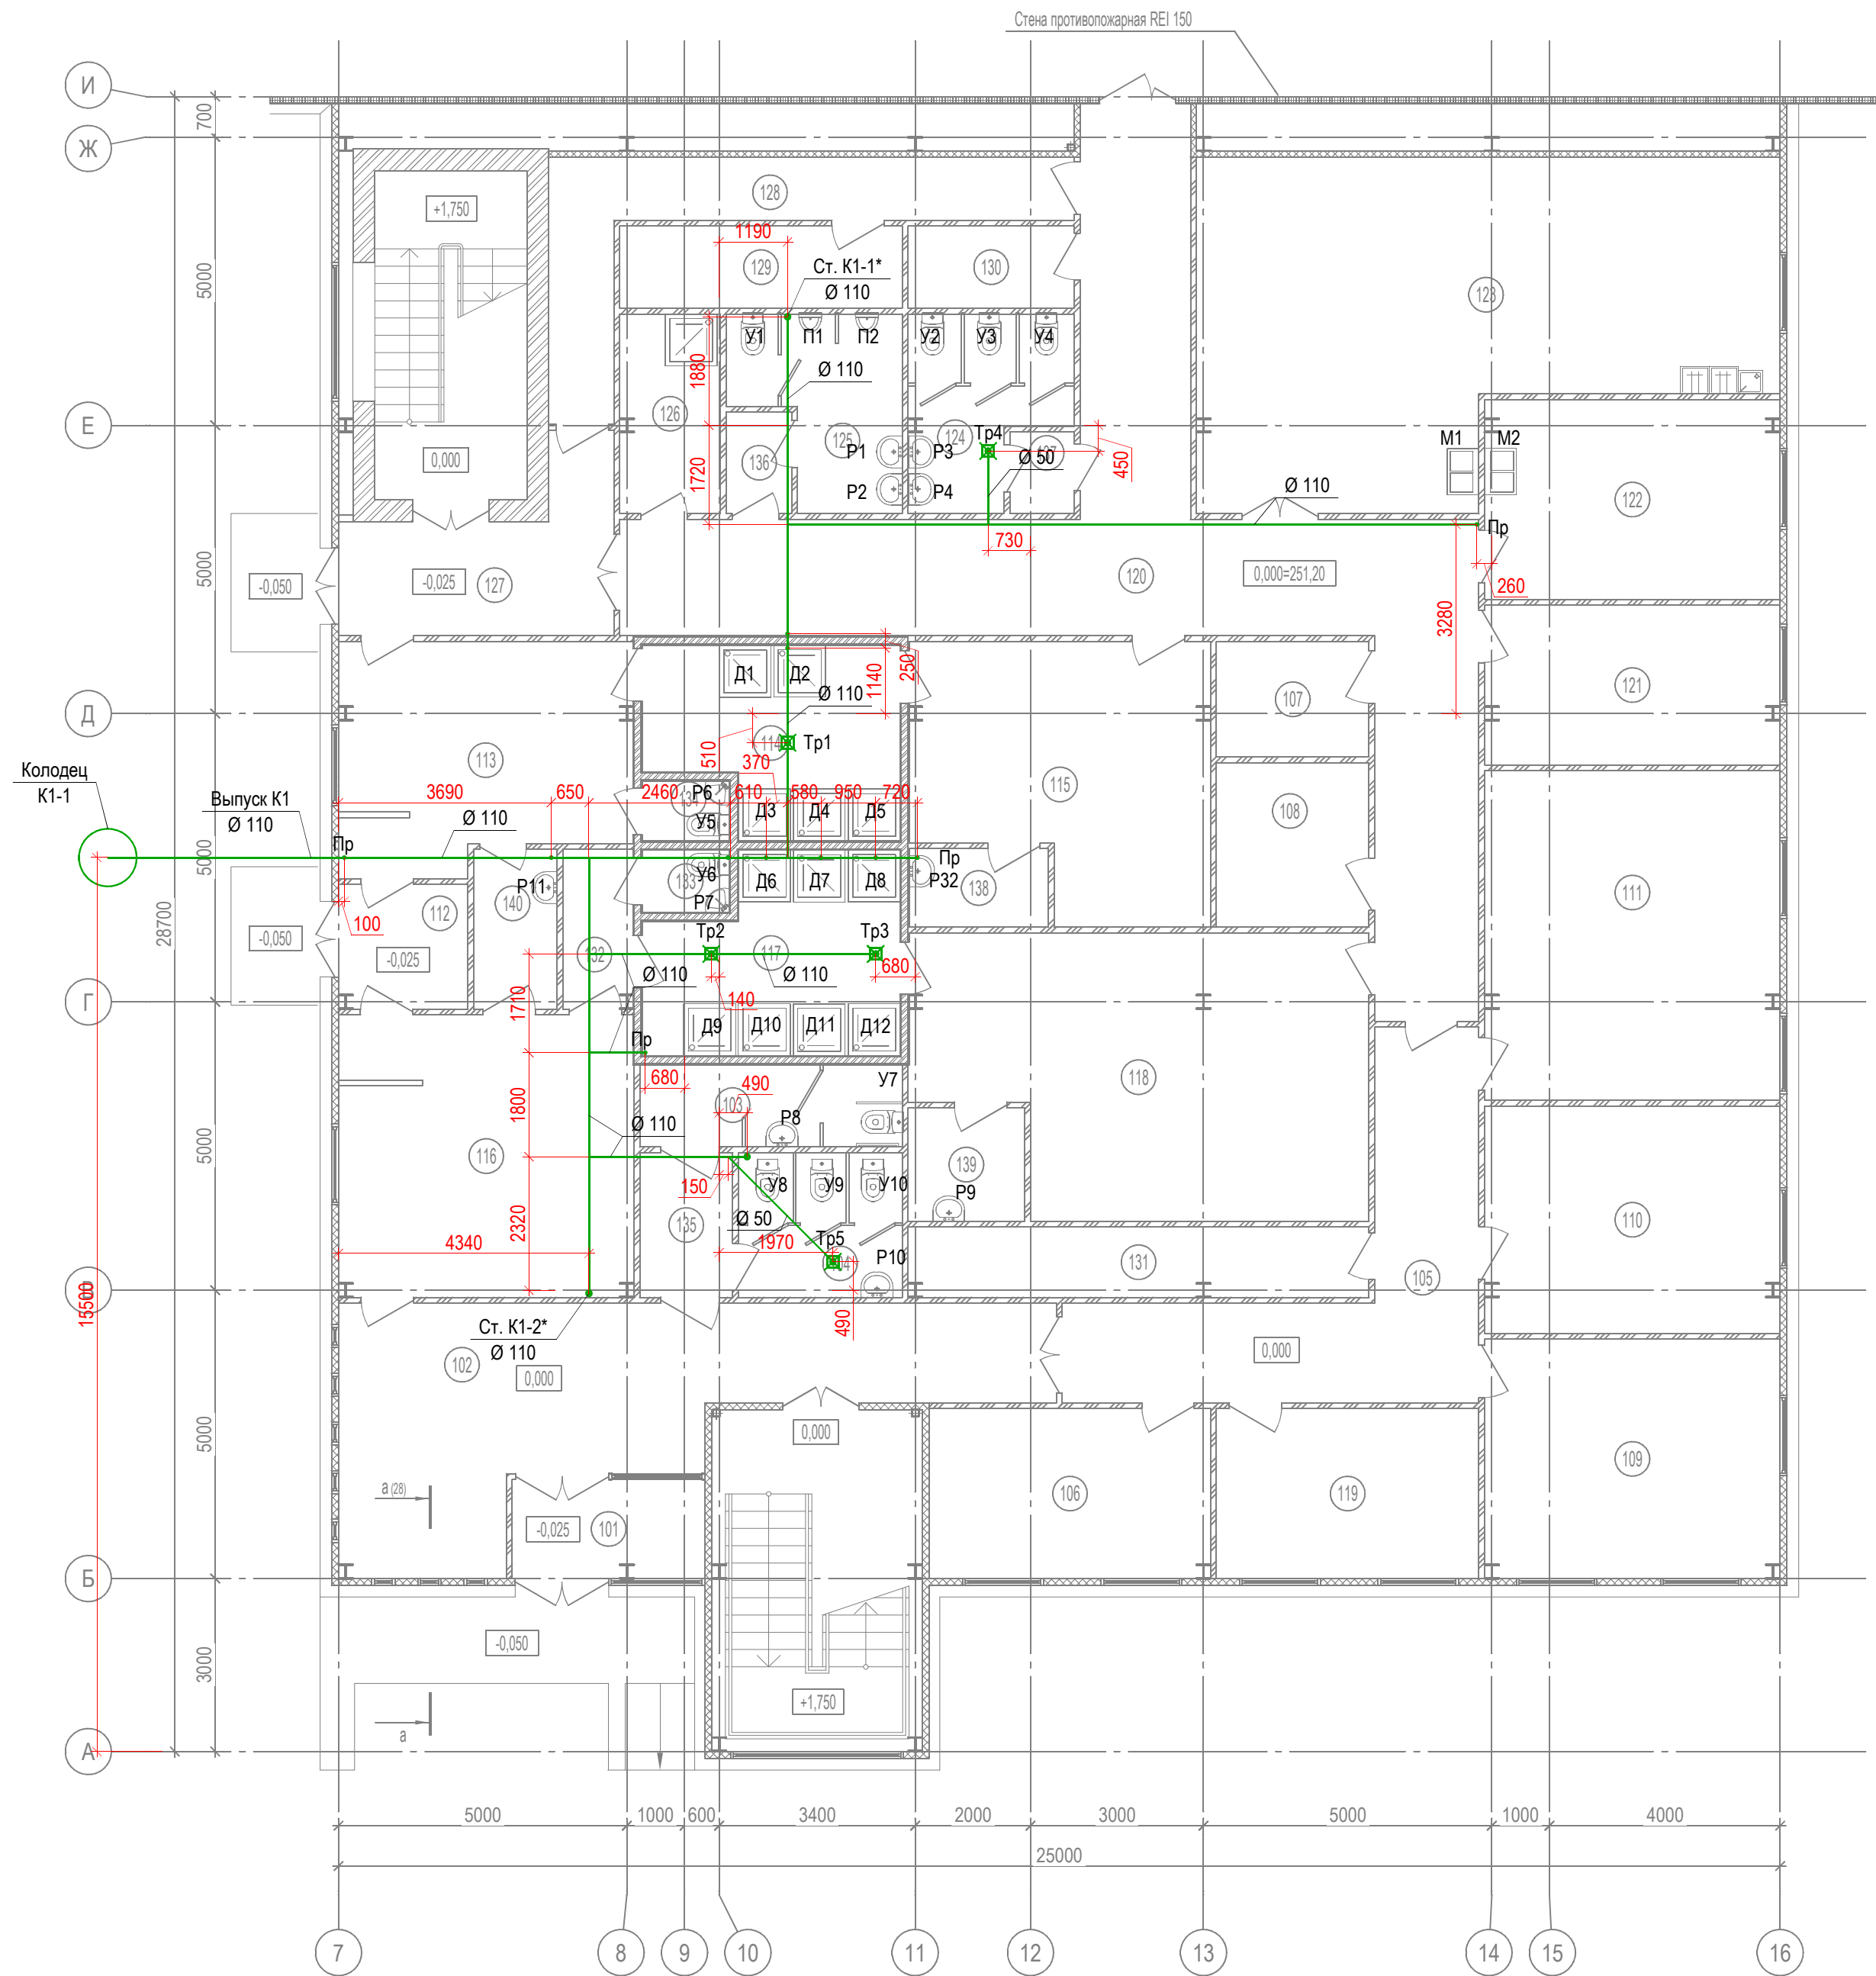

Экспликация помещений

Номер помещения	Наименование	Площадь, м²	Кат.* помещения
101	Тамбур	5.75	-
102	Холл	34.75	-
103	Санузел для МГН	6.47	-
104	Санузел для посетителей	7.12	-
105	Коридор	21.13	-
106	Переговорная	14.38	-
107	Серверная	5.29	-
108	Компьютерная	7.55	-
109	Кабинет менеджера	21.27	-
110	Кабинет менеджера	20.22	-
111	Кабинет менеджера	29.29	-
112	Тамбур	4.84	-
113	Женская раздевалка для уличной одежды	19.25	-
114	Женская душевая	13.19	-
115	Женская раздевалка для рабочей одежды	22.22	-
116	Мужская раздевалка для уличной одежды	25.06	-
117	Мужская душевая	13.88	-
118	Мужская раздевалка для рабочей одежды	35.54	-
119	Кабинет менеджера	13.41	-
120	Коридор	55.99	-
121	Пом. оказания мед. помощи.	14.19	-
122	Комната приема пищи.(офис)	17.76	-
123	Комната приема пищи.(рабоч.)	51.59	-
124	Санузел (женский)	8.16	-
125	Санузел (мужской)	8.29	-
126	Пом. уборочного инвентаря.	6.04	-
127	Тамбур	11.26	-
128	Коридор	13.82	-
129	Кладовая спец одежды.	6.98	B2
130	Помещение сушки одежды и обуви	4.11	-
131	Электрощаф	9.74	-
132	Преддушевая	3.36	-
133	Санузел	1.62	-
134	Санузел	1.57	-
135	Тамбур	4.04	-
136	Тамбур	1.98	-
137	Тамбур	1.58	-
138	Пом. уборочного инвентаря.	3.28	-
139	Пом. уборочного инвентаря.	3.98	-
140	Пом. уборочного инвентаря.	4.01	-
		553.96	

Условные обозначения


- - Канализация хоз.-бытовая (K1)
- Р - Подключение раковины
- М - Подключение мойки
- У - Подключение унитаза
- П - Подключение писуара
- Д - Подключение душевого слива
- Тр - Трап канализационный

М 1:100

Изм.	Кол. уч.	Лист	№ док.	Подп.	Дата				
ГИП						Завод по производству кормовых добавок и премиксов производительностью до 8 т/час	Стадия	Лист	Листов
Разраб.		Коротков					Р	9	
Провер.									
Н.контр.						Основное производственное здание. Административно-бытовая застройка с лабораторией. Сети К1 ниже уровня полов, привязки к осям.			

Согласовано

Изм. № подл. Подп. и дата Взам. инв. №

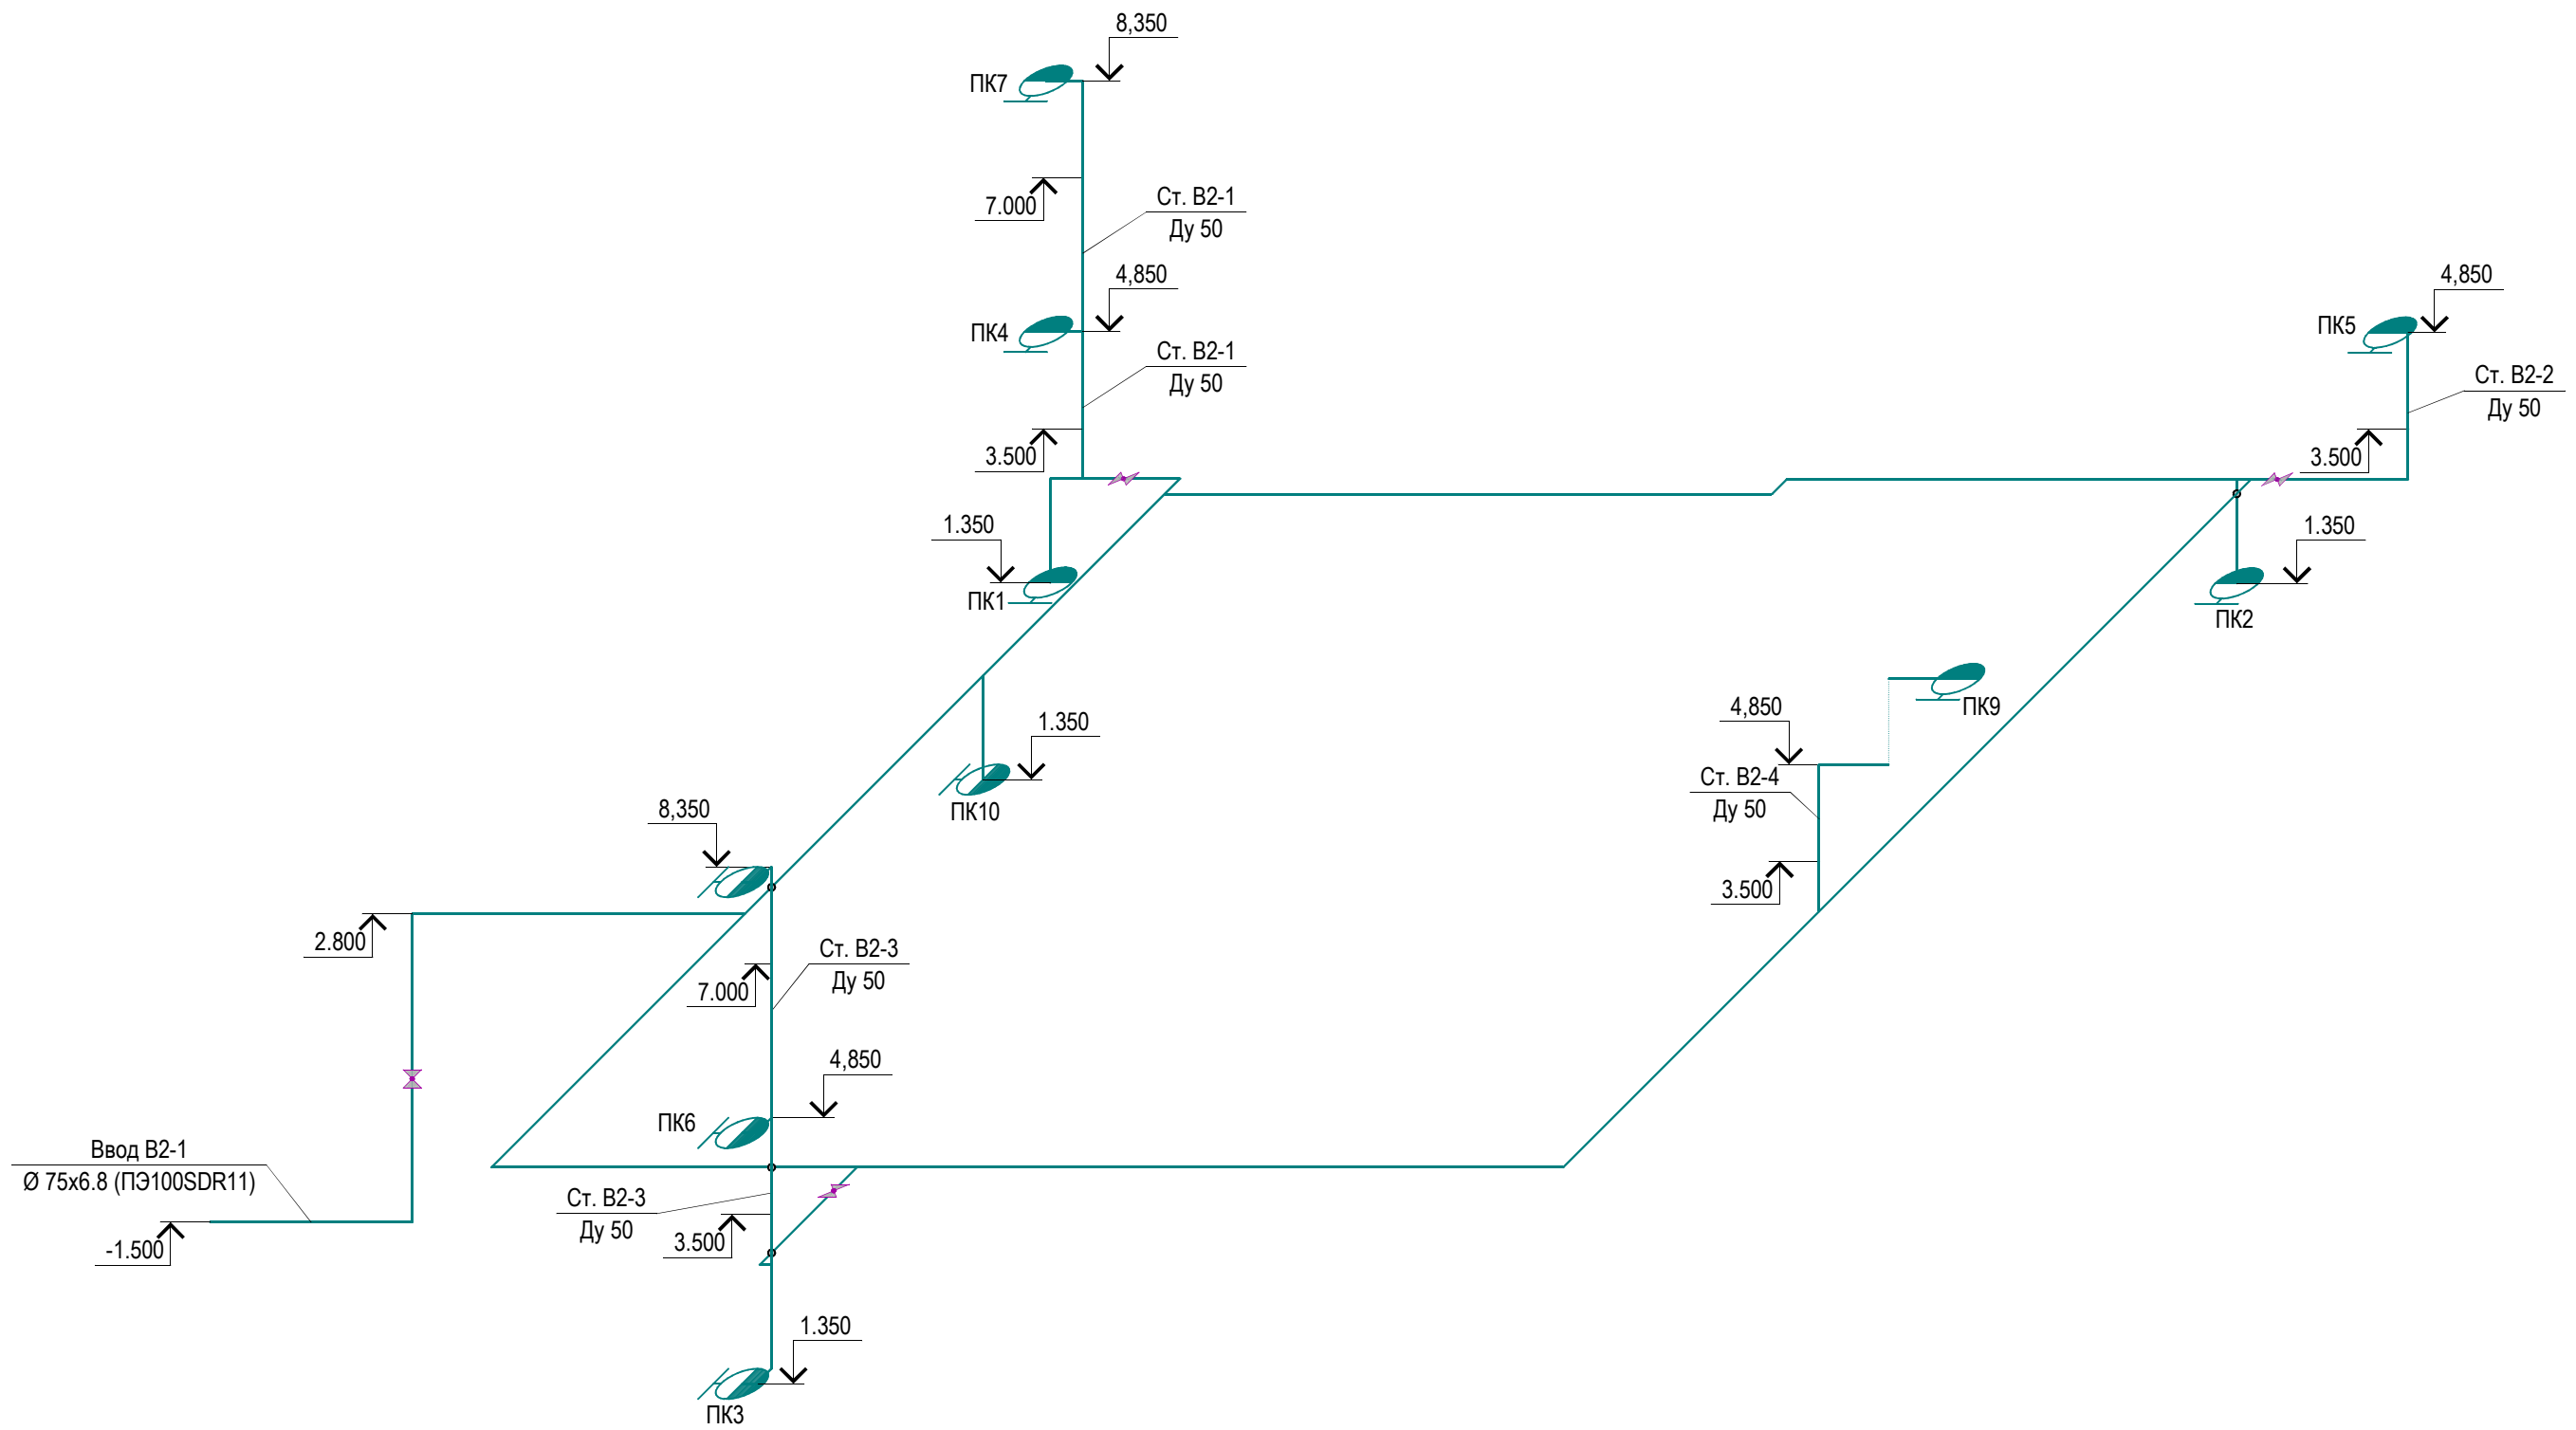


Условные обозначения

- - Трубопровод холодной воды противопожарный (В2)
- ПК - Пожарный кран
- Кран шаровой

Примечание
Отметки даны для центра труб

М 1:100

Изм.	Кол. уч.	Лист	№ док.	Подп.	Дата				
ГИП						Завод по производству кормовых добавок и премиксов производительностью до 8 т/час	Стадия	Лист	Листов
Разраб.	Коротков						Р	10	
Провер.						Основное производственное здание. Административно-бытовая встройка с лабораторией. Аксонметрическая схема сети В2			
Н.контр.									

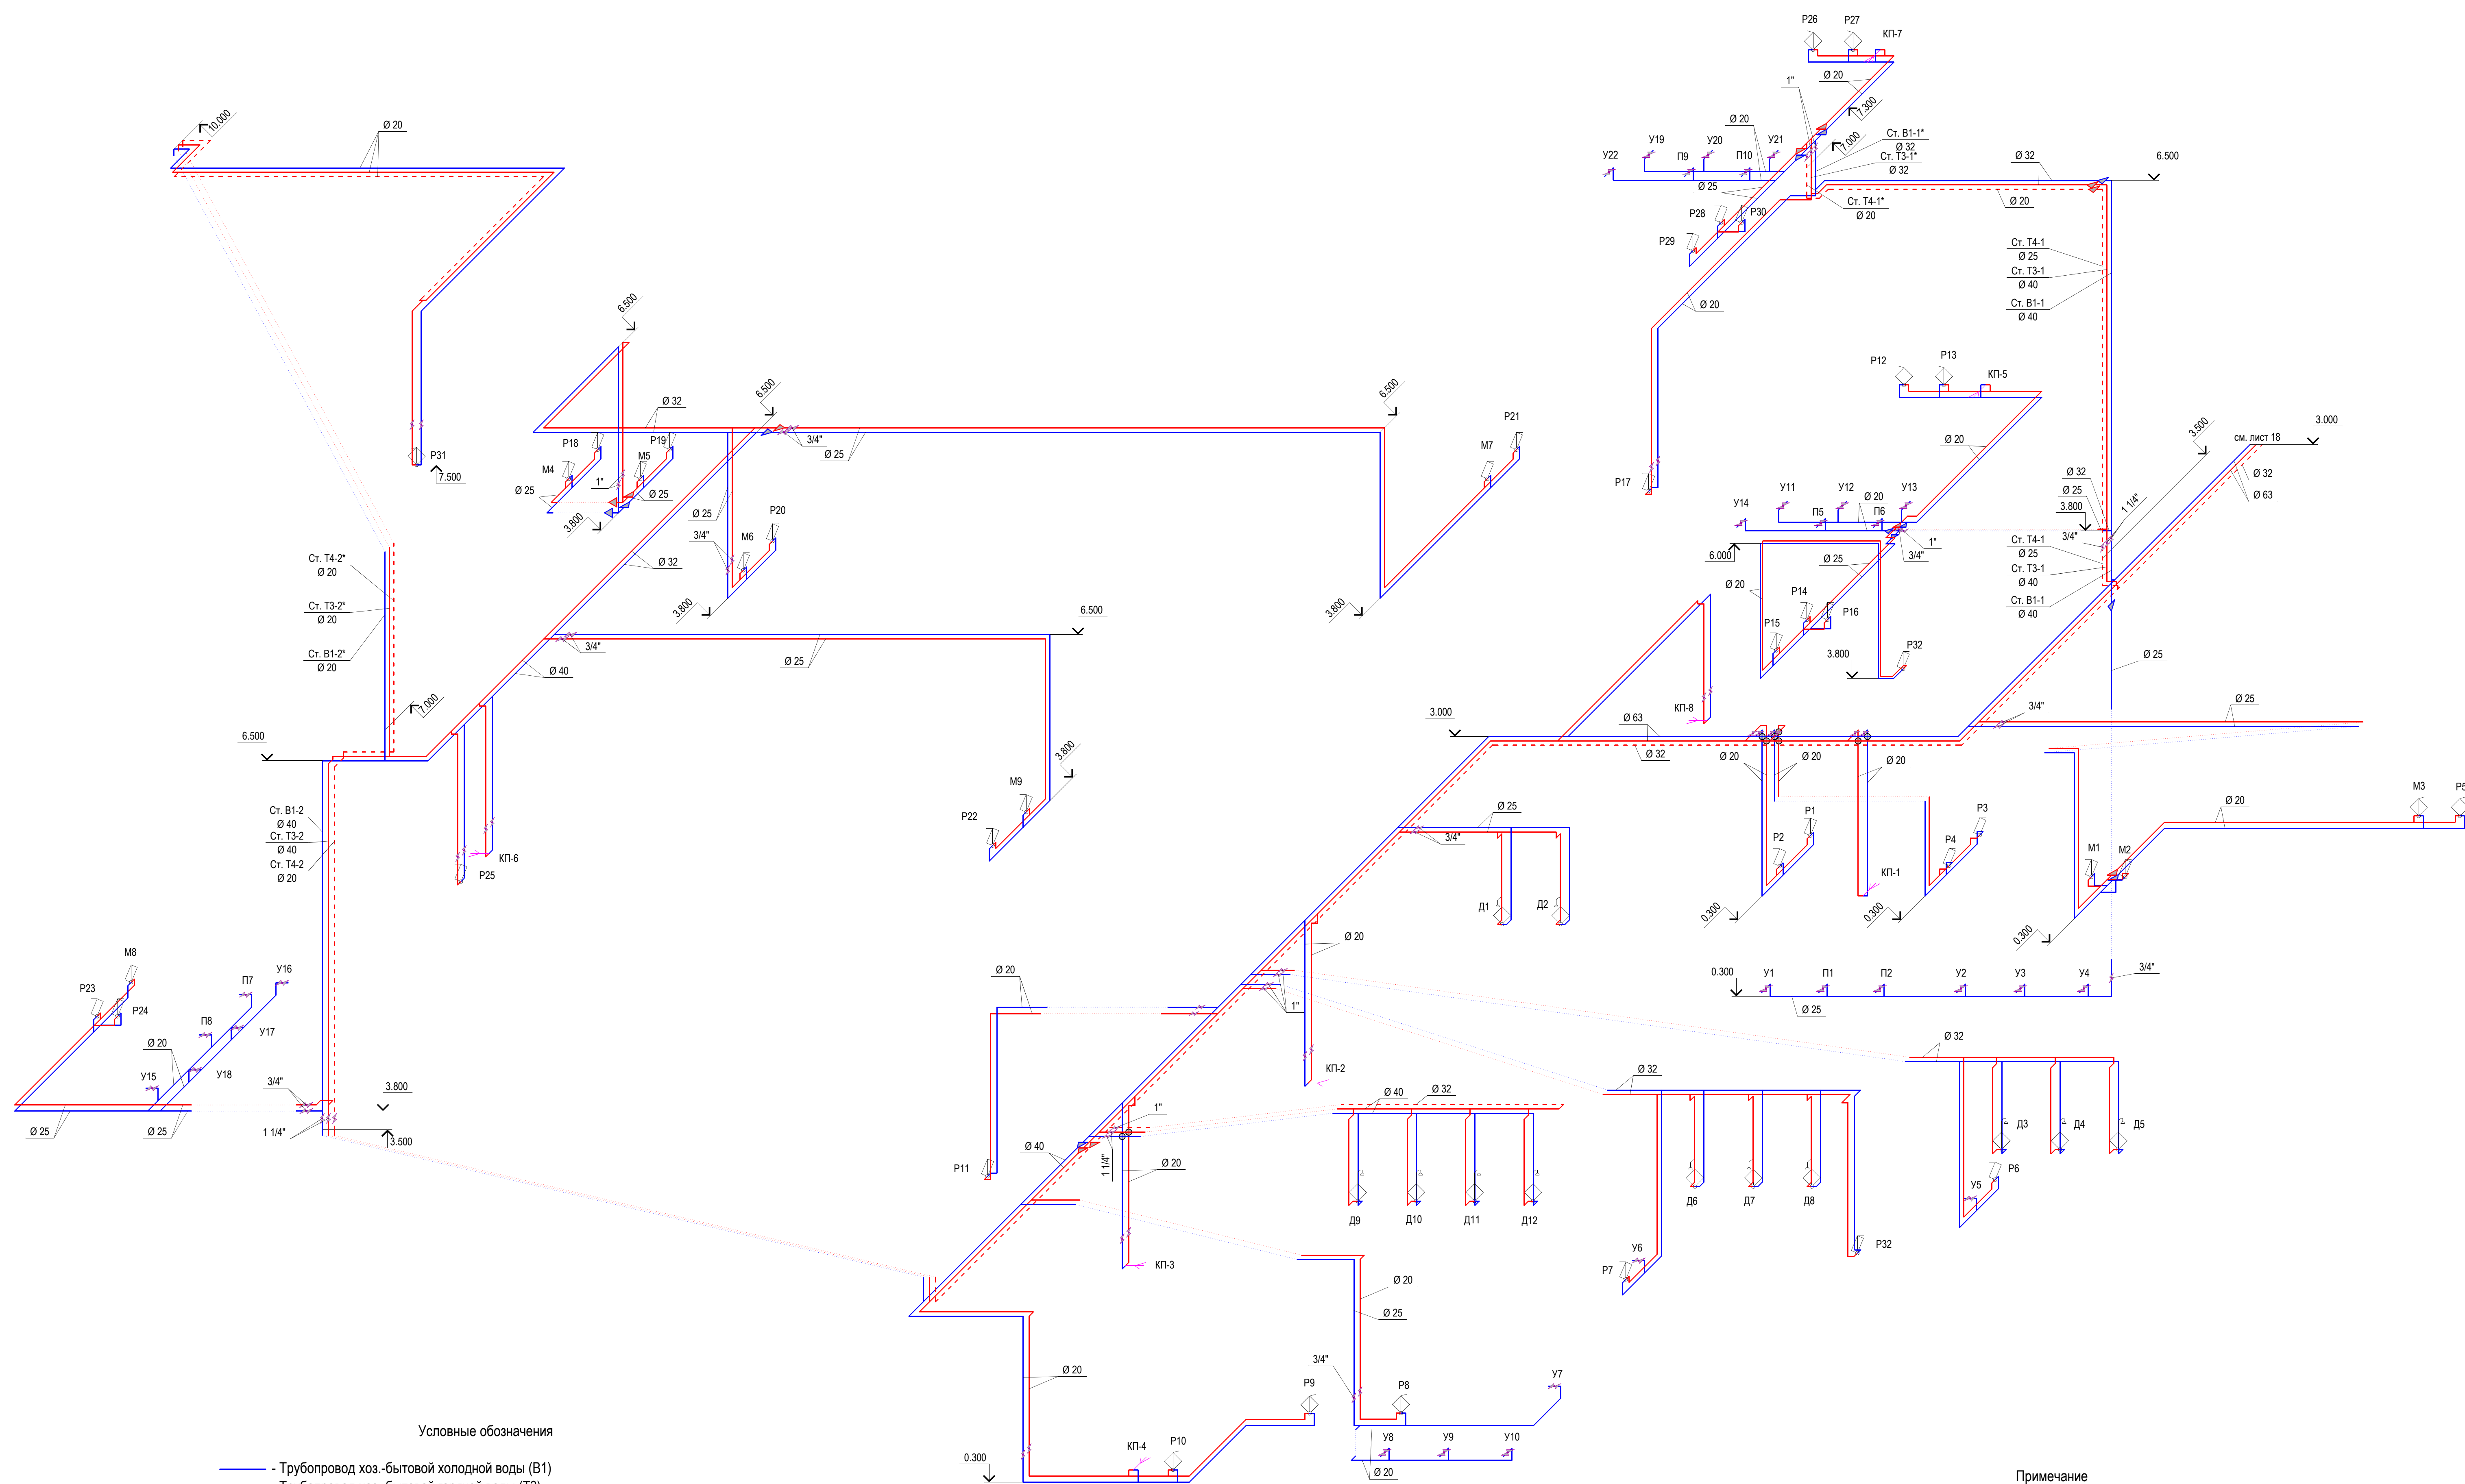


Условные обозначения

- Трубопровод хоз.-бытовой холодной воды (В1)
- Трубопровод хоз.-бытовой горячей воды (Т3)
- Трубопровод хоз.-бытовой горячей воды циркуляционный (Т4)
- Р - Подключение раковины
- М - Подключение мойки
- У - Подключение унитаза
- П - Подключение писсуара
- Д - Подключение душевого смесителя
- 1" - Кран шаровой (1" - подключение, по умолчанию - 1/2")

Примечание
Отметки даны для центра труб

М 1:50

Изм.	Кол. уч.	Лист	№ док.	Подп.	Дата				
						Завод по производству кормовых добавок и премиксов производительностью до 8 т/час	Стадия	Лист	Листов
Разраб.		Коротков					Р	11	
Провер.							Основное производственное здание.		
Н.контр.							Административно-бытовая застройка с лабораторией. Аксонометрическая схема сетей В1, Т3, Т4.		

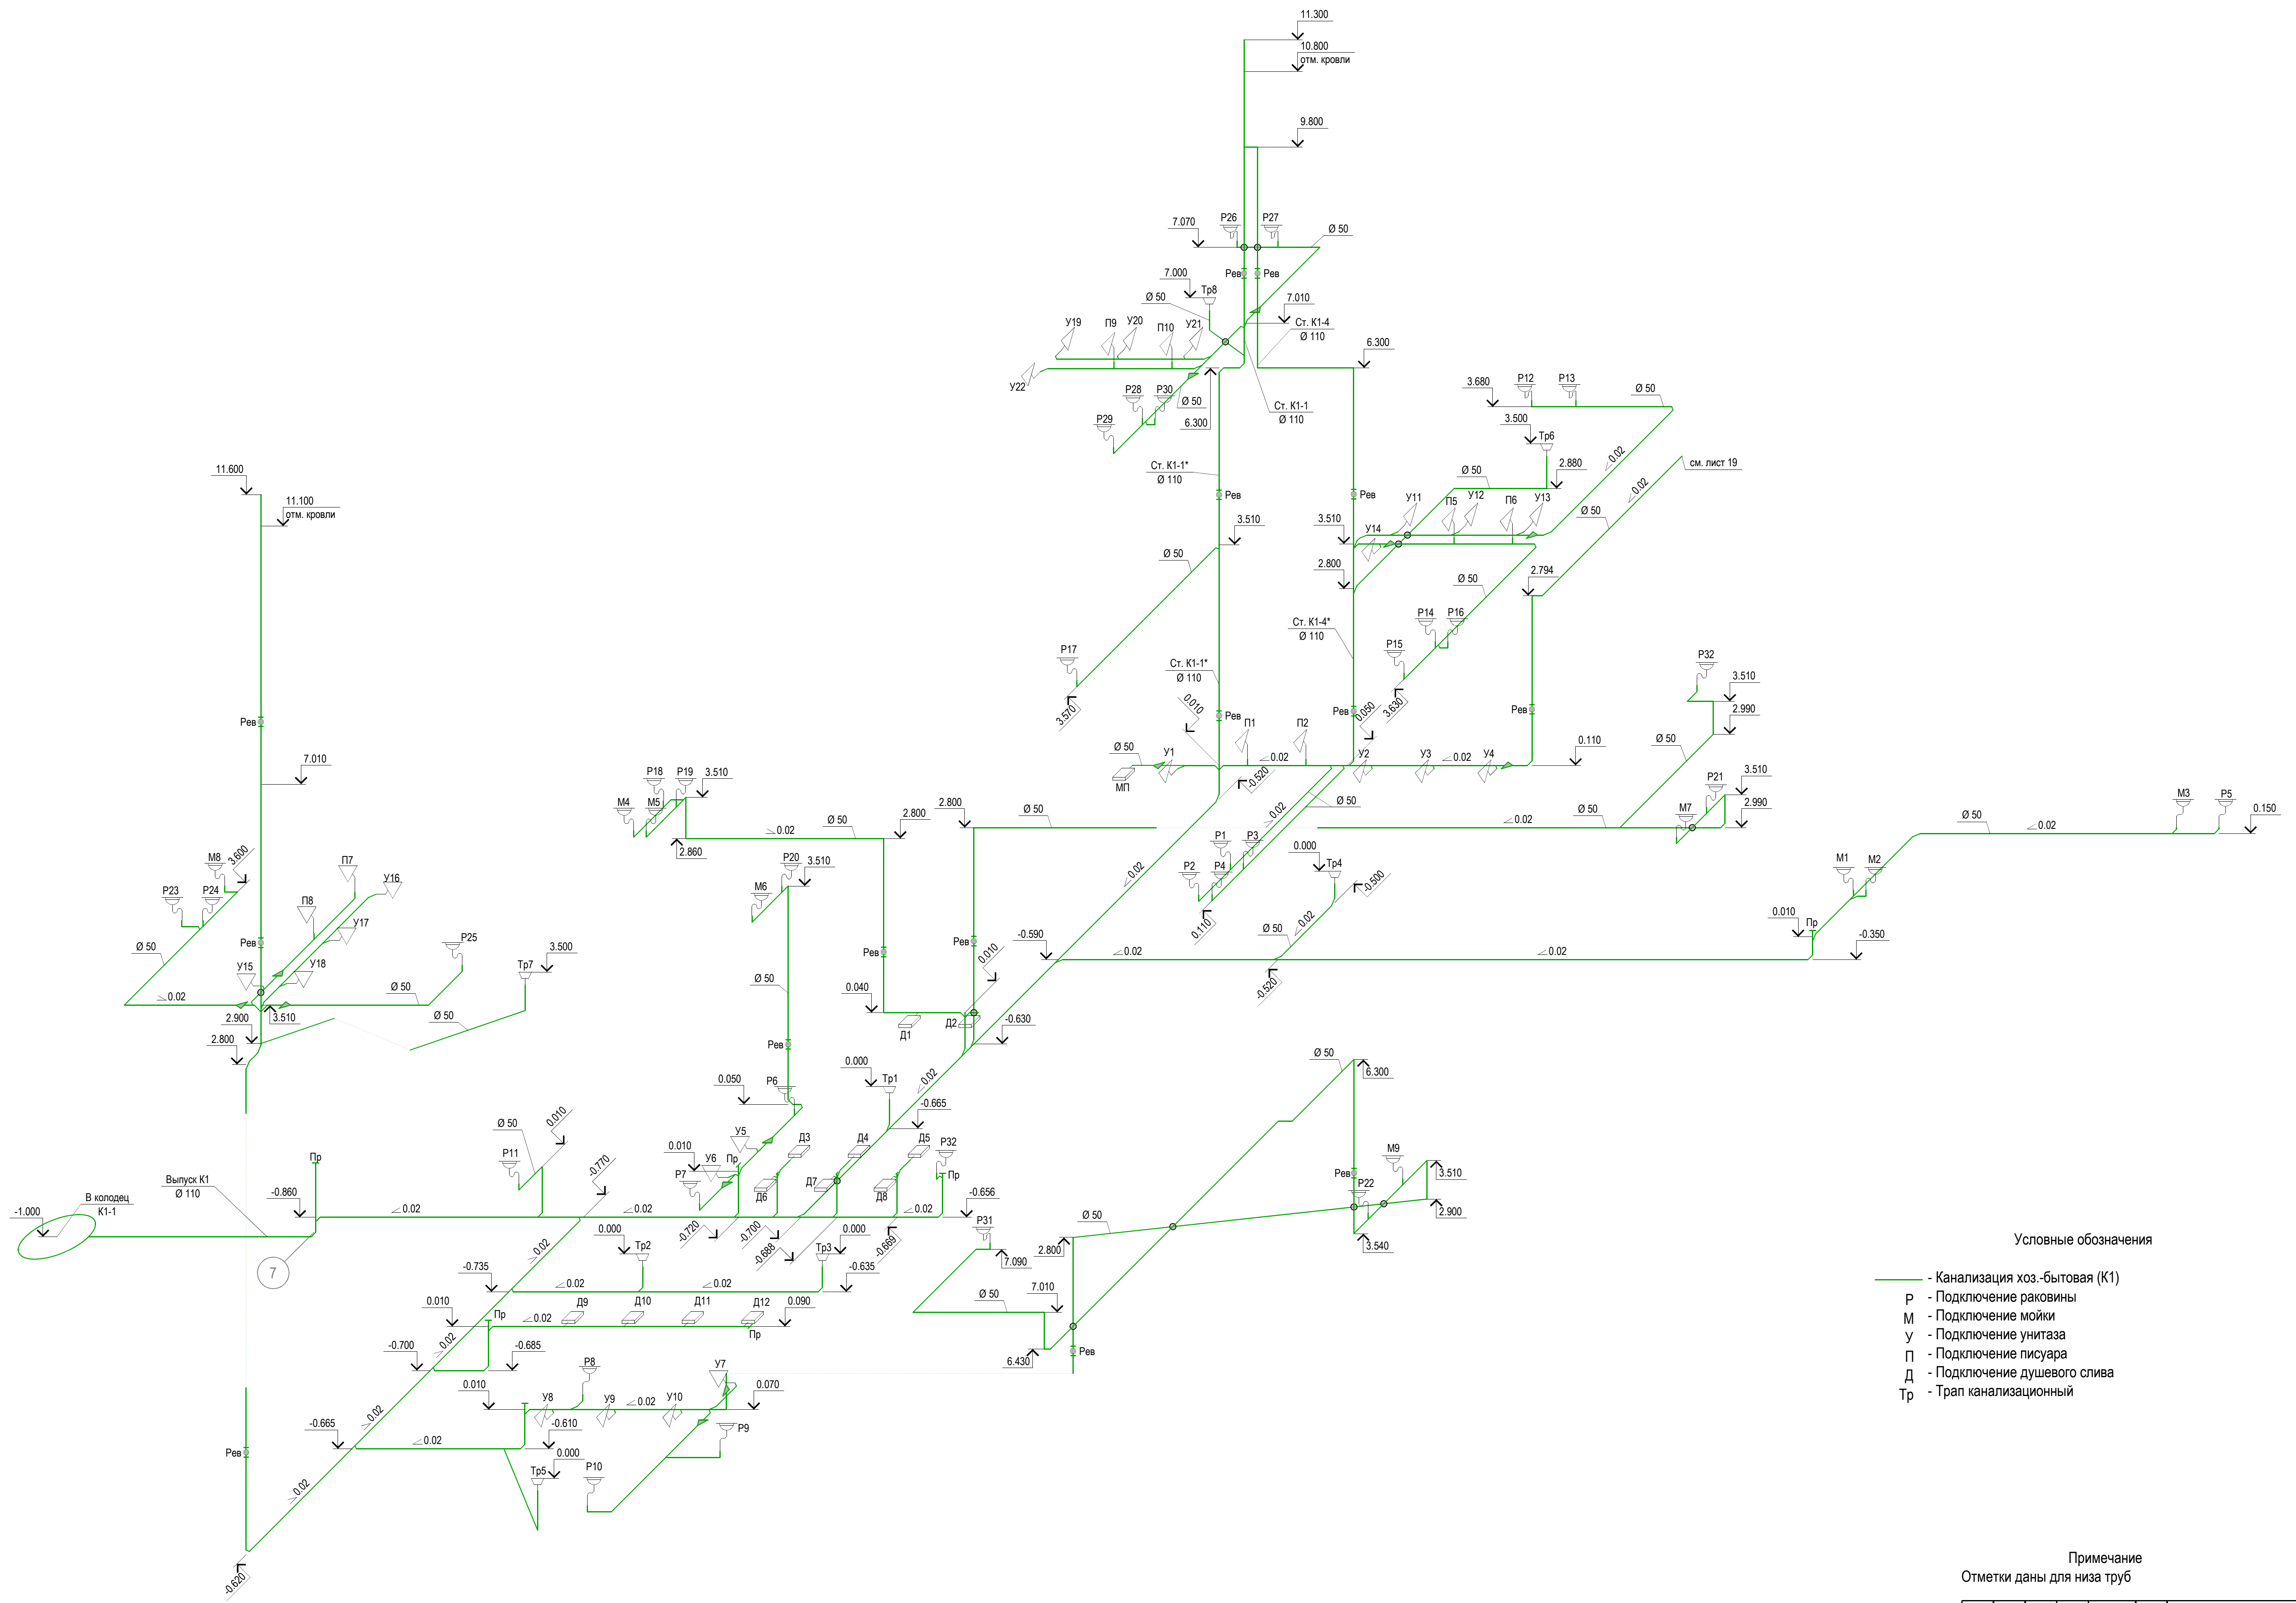

- Условные обозначения
- Канализация хоз.-бытовая (K1)
 - р - Подключение раковины
 - М - Подключение мойки
 - у - Подключение унитаза
 - П - Подключение писсуара
 - Д - Подключение душевого слива
 - Tr - Трап канализационный

Примечание
Отметки даны для низа труб

М 1:50

Изм.	Кол. уч.	Лист	№ док.	Подп.	Дата				
ГИП						Завод по производству кормовых добавок и премиксов производительностью до 8 т/час	Стадия	Лист	Листов
Разраб.	Коротков						Р	12	
Провер.							Основное производственное здание. Административно-Бытовая застройка с лабораторией. Аксонометрическая схема сетей К1.		
Н.контр.									