


### Раскладка сэндвич-панелей в осях 1/Ж-С

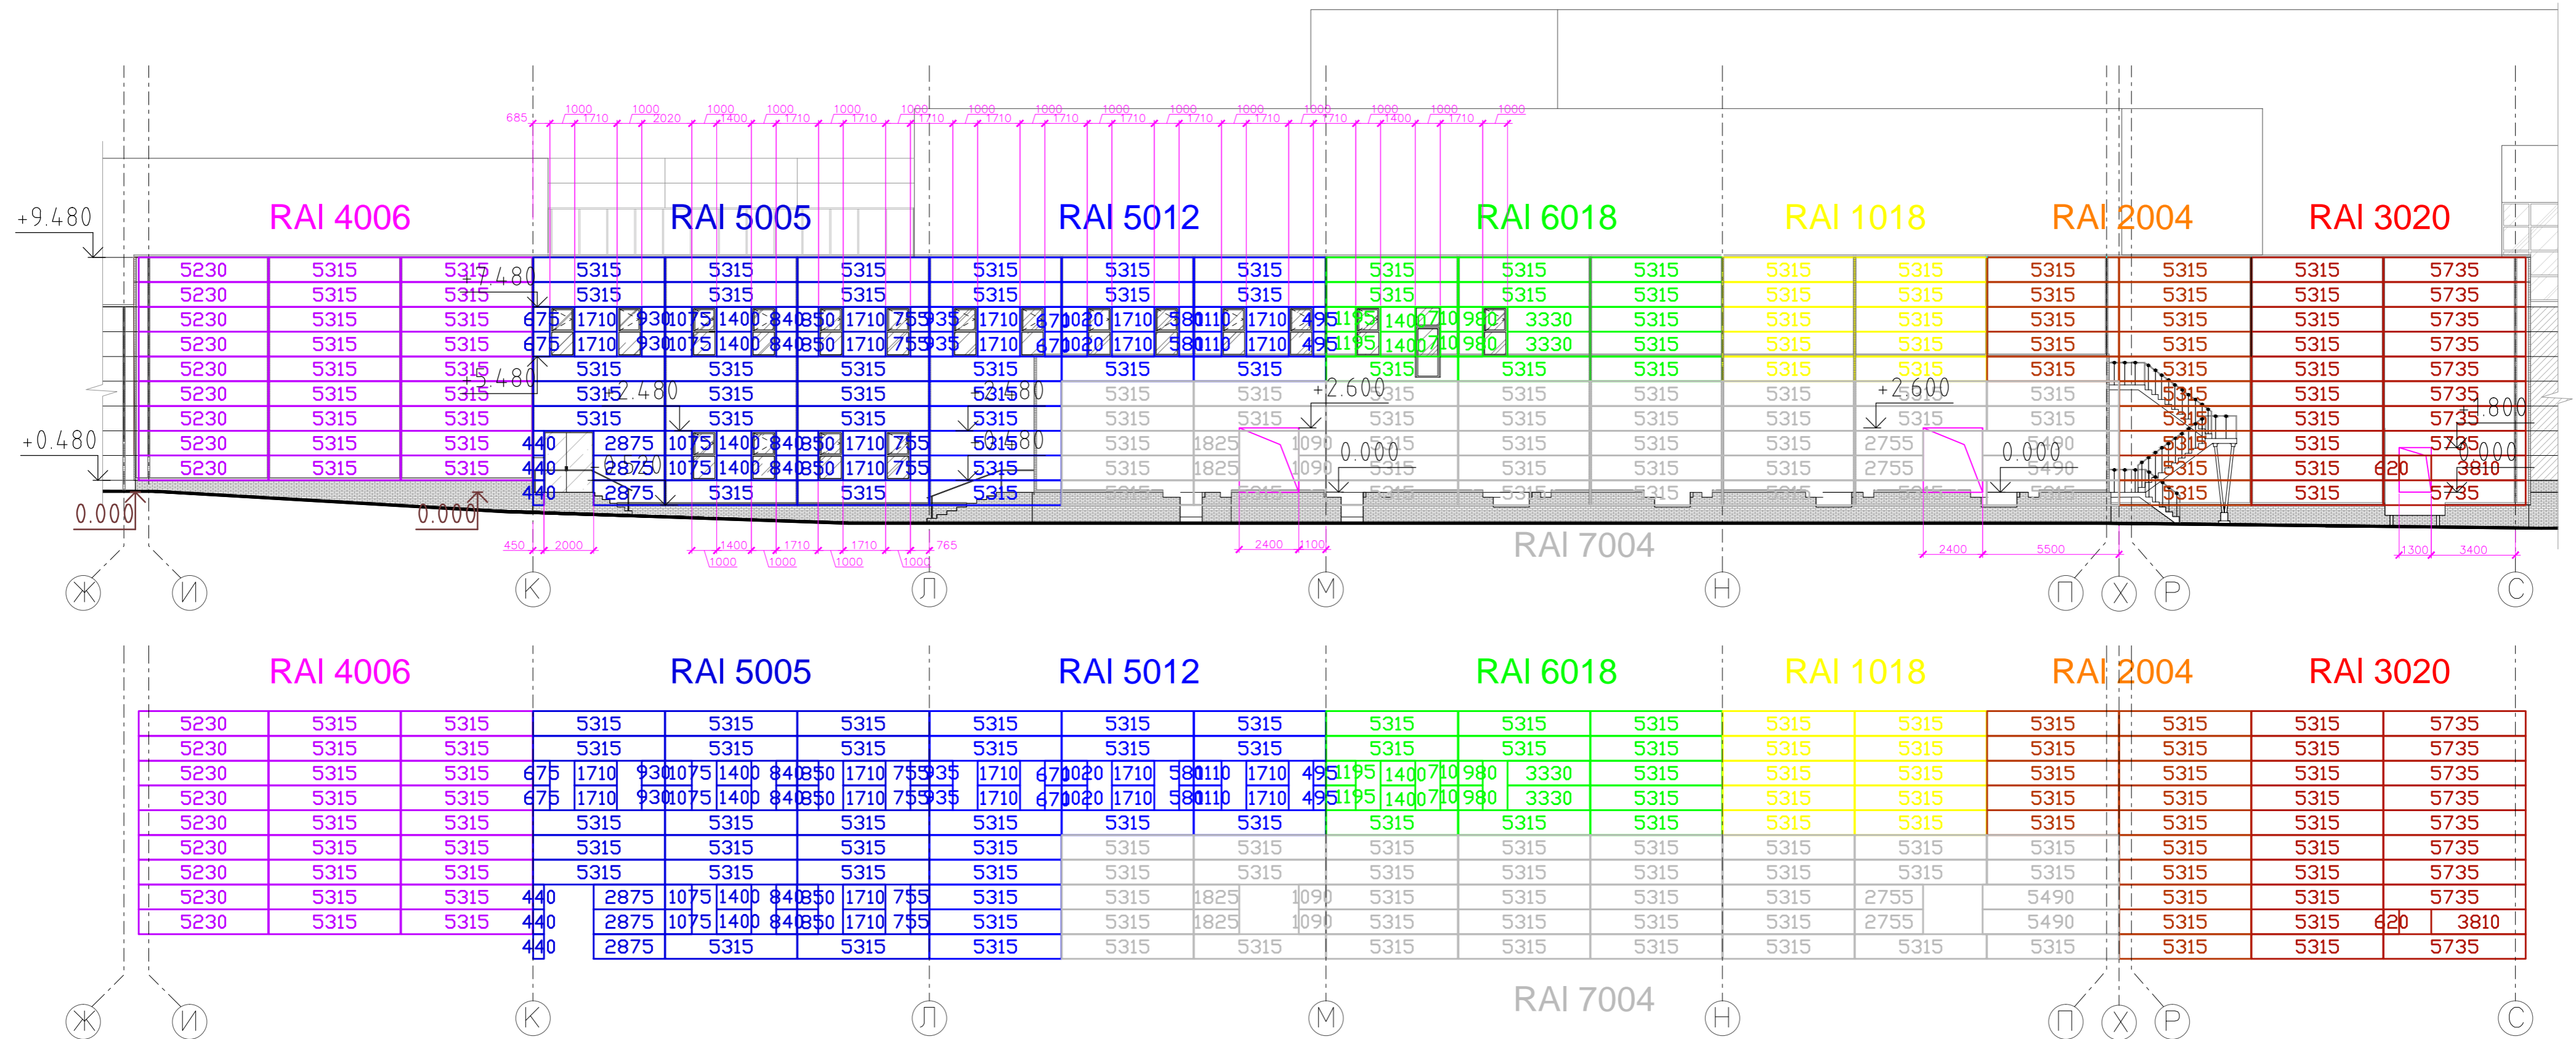

Наименование	Цвет RAL	Длина	Кол-во (шт.) Сэндвич панелей
ФАСАД 1/Ж-С	4006	5230	9
	4006	5315	18
	5005	5315	17
	5005	2875	3
	5005	1710	6
	5005	1400	4
	5005	1075	4
	5005	930	2
	5005	850	4
	5005	840	4
	5005	755	4
	5005	675	2
	5005	440	3
	5012	5315	14
	5012	1710	6
	5012	1020	2
	5012	1110	2

ФАСАД 1/Ж-С	5012	935	2
	5012	580	2
	5012	495	2
	6018	5315	11
	6018	3330	2
	6018	1400	2
	6018	1195	2
	6018	710	2
	1018	5315	10
	2004	5315	15
	3020	5735	9
	3020	5315	10
	3020	3810	1
	3020	620	1
	7004	5490	2
	7004	5315	34
	7004	2755	2
	7004	1825	2
	7004	1090	2

				Торговый центр, г. Екатеринбург, ул. Волгоградская-Репина		
Разработал	Иванов	Подпись	Дата			
Утвердил	Котельников					
				Сэндвич-панели		
				Лист	Листов	Масштаб
				3		
				Раскладка сэндвич-панелей в осях 1/Ж-С		