



№	Наименование Name
	Торговый центр / Shopping center
1	1.1 Торговый центр МЕТРО / Shopping center METRO
1.2	Торговый центр Медиа Маркет / Shopping center Media Markt
2	Розничный рынок МЕТРО и Медиа Маркет / Retail market METRO and Media Markt
3	Парковка МЕТРО и Медиа Маркет / Car park metro (400 car)
4	Резервуар для хранения топлива / Fuel oil storage tank underground
5	Завод-изготовитель / Container steel generator
6	Пожарная станция / Fire tanks
7	Объекты системы очистки сточных вод / Wastewater treatment facilities
8	НС / Sewerage pump station
9	Пост охраны / Guard post
10	Площадка для приема мусора / Area for refuse collector
10.1	ГРП / Gas reduction station
10.2	ПМР / Gas filter water point
10	Трансформаторная подстанция 4/0,4 кВ / Transformer substation 4/0,4 kV
11	Фонари МЕТРО (10 шт.) / Streetlight METRO (10 pcs)
11.1	Фонари Медиа Маркет (12 шт.) / Streetlight Media Markt (12 pcs)
12	Дорожные знаки
12.1-12.3	Информационный знак (4 шт.) / Information board (4 pcs)

Символьное обозначение
Legend


- Граница земельного участка / Border of land plot
- Здания и сооружения проектируемые / Buildings and structures designed
- Сооружения подземные проектируемые / Structures underground designed
- Здания и сооружения проектируемые / Buildings and structures future
- Сооружения демонтируемые / Structures dismantling
- Зарезанные площадки существующие / Plots existing
- Площадки и проезды с покрытием проектируемые / Plots and passages with asphalt surfacing designed
- Тротуары проектируемые / Pavements designed
- Газовые каналы / Gas designed
- Площадка для приема мусора проектируемая / Area for refuse collector designed
- Дорожные конструкции / Roads designed
- Ворота и калитки проектируемые / Swing gates and vickeys designed
- Дорожки проектируемые / Paths designed
- Каналы ливневых стоков проектируемые / Ditch designed
- Освещение проектируемое / Lighting plan designed
- Дорожные столбы с шарнирным соединением проектируемые / Fencing bollards with chain designed
- Дорожные столбы Медиа Маркет проектируемые / Fencing bollards Media Markt designed
- Резервуары информации проектируемые / Information boards designed
- 11.1-Пост охраны / Guard / Reserving of goods / Exit
- 11.2-Выезд / Exit
- 11.3-Выезд / Exit (bicycle revolvers) / Entrance / Viceline

Примечания
Notes


1. Проектирование в соответствии с нормами и правилами в соответствии с требованиями ПБД Г.П. 1.7, ПБД 34.21.02-87 и СП53-34.21.02-2003. А также других действующих и отменяемых документов Российской Федерации.
2. Земля и освещение проектируемые в соответствии с действующими правилами и нормами. Подземные сооружения проектируемые в соответствии с действующими правилами, стандартами и спецификациями на работы.
3. Установка должна быть выполнена в соответствии с требованиями проекта и плана. Подрядчик несет ответственность за любые изменения в оборудовании, указанном в проекте.

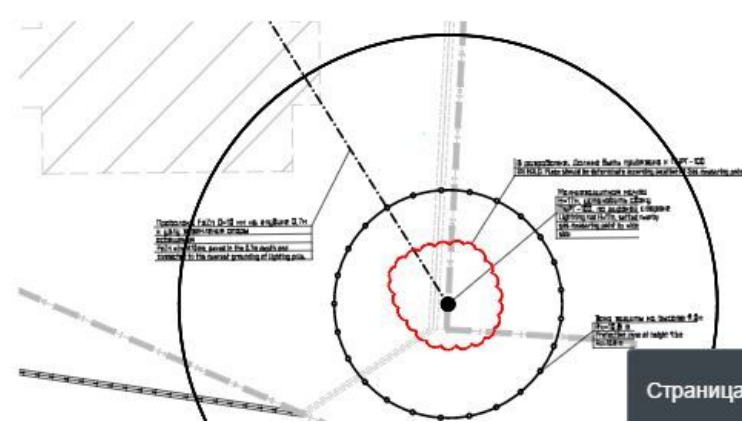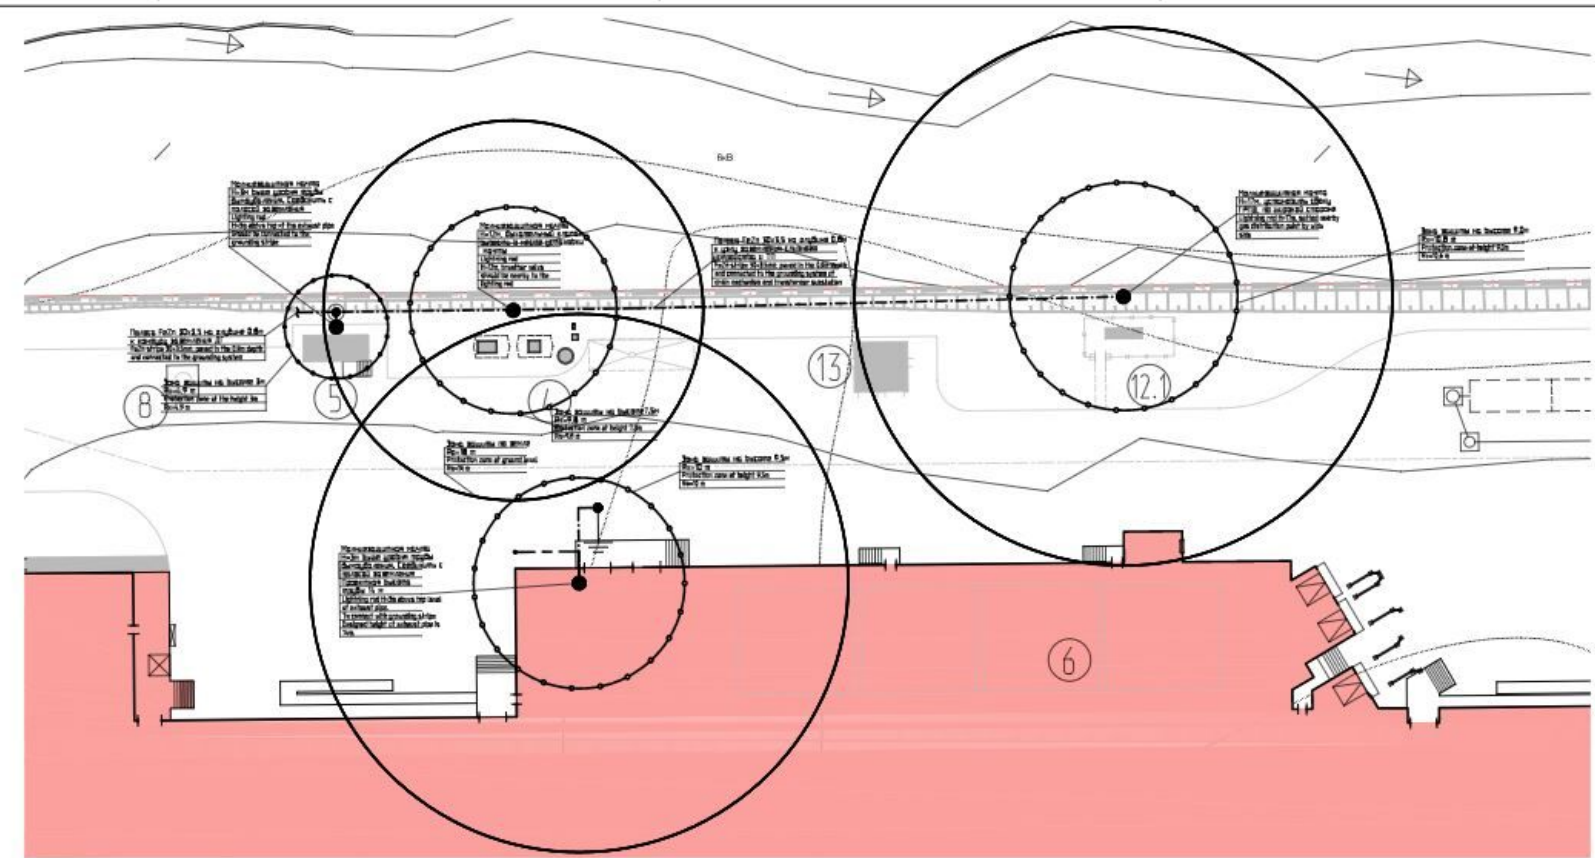

Узел установки молниезащитной мачты
Lightning rod assembly

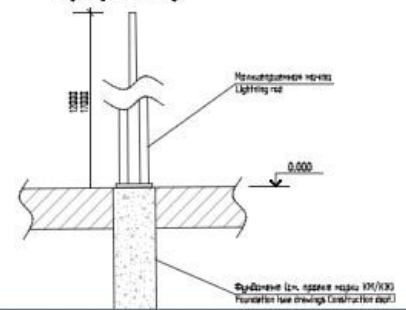

Узел заземления котельной
Grounding assembly boiler room

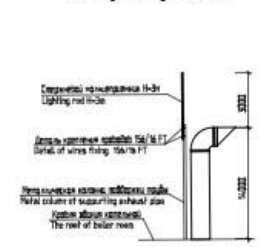

Спецификация