


План ТС калориферов, 2 этаж
1:150

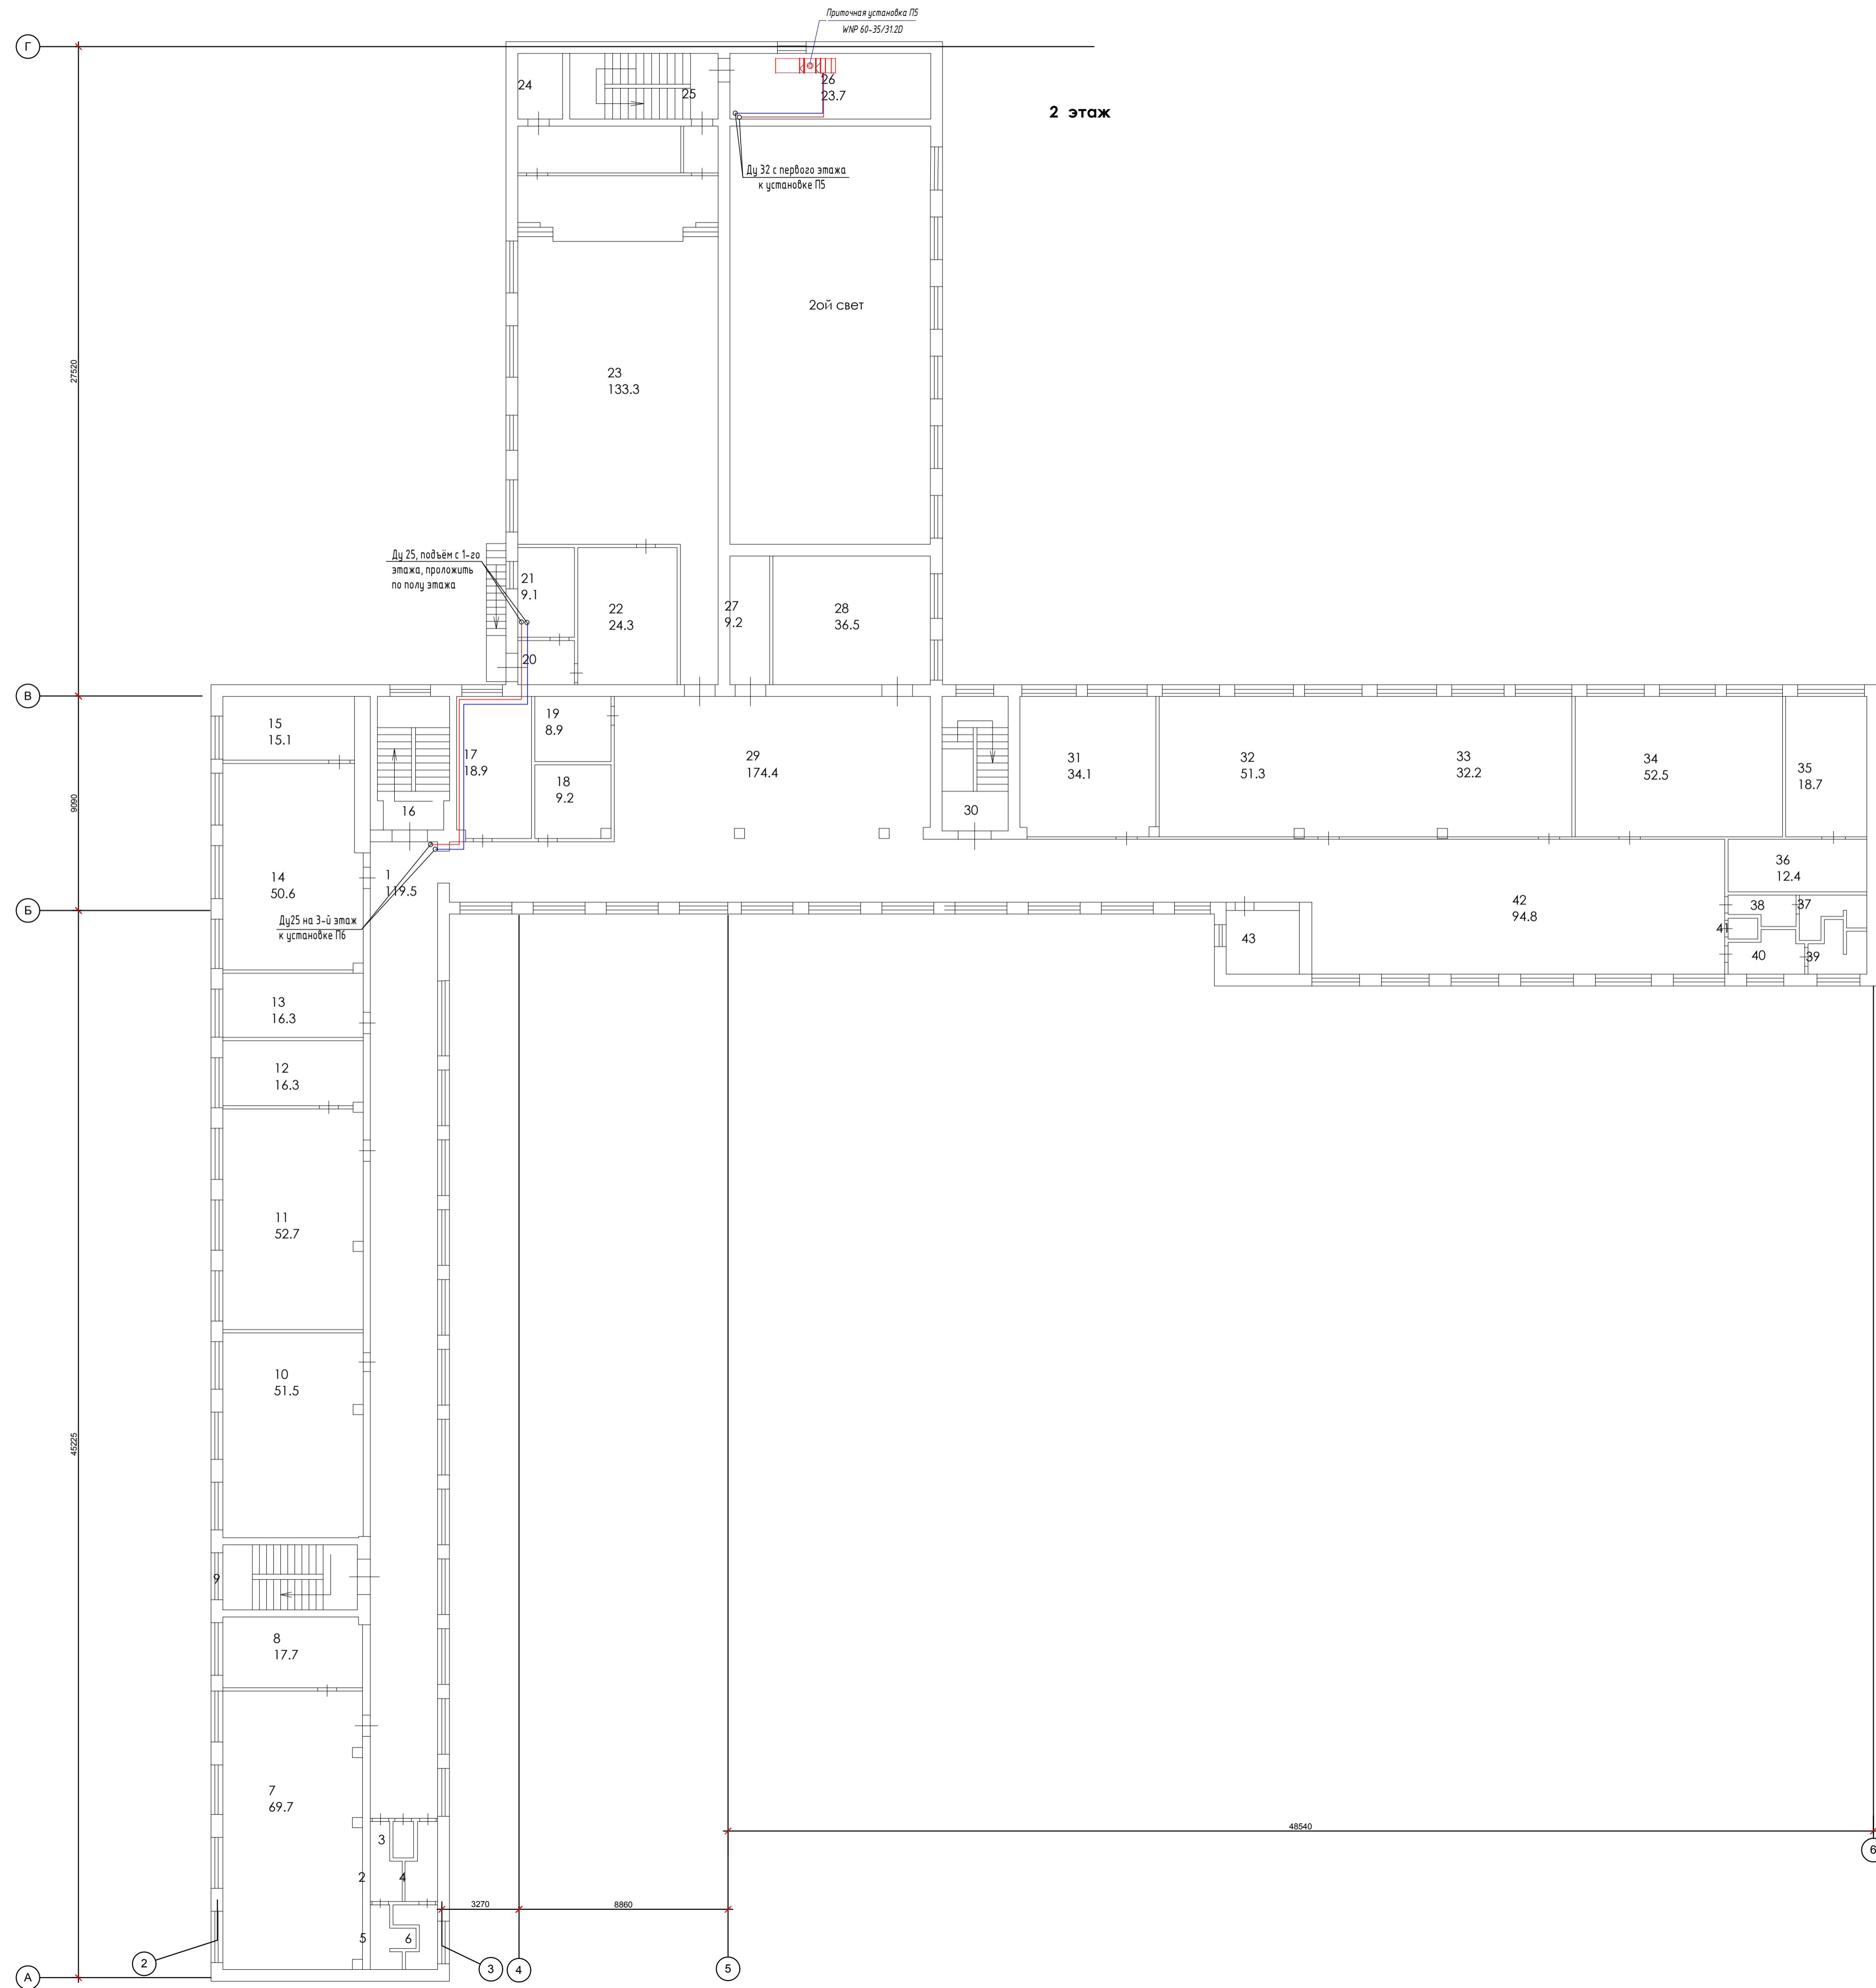

Экспликация помещений		
Номер	Назначение	Площадь
1	Коридор	119.5
2	Умывальная	3.6
3	Подсобная	1.3
4	Умывальная	4.0
5	Туалет	3.7
6	Туалет	3.6
7	Кабинет	69.7
8	Лаборантская	17.7
9	Лестничная клетка	51.5
10	Кабинет	52.7
11	Кабинет	16.3
12	Лаборантская	16.3
13	Кабинет	50.6
14	Кабинет	15.1
15	Лаборантская	16.8
16	Лестничная клетка	18.9
17	Кабинет	9.2
18	Подсобная	8.9
19	Подсобная	4.4
20	Коридор	9.1
21	Помещение	24.3
22	Помещение	133.3
23	Актовый зал	5.4
24	Помещение	16.7
25	Лестничная клетка	23.7
26	Подсобная	9.2
27	Подсобная	36.5
28	Кабинет	174.4
29	Коридор	16.0
30	Лестничная клетка	34.1
31	Кабинет	51.3
32	Кабинет	52.2
33	Кабинет	52.5
34	Кабинет	18.7
35	Кабинет	12.4
36	Лаборантская	5.0
37	Туалет	3.9
38	Умывальная	4.0
39	Туалет	4.7
40	Умывальная	4.7
41	Подсобное	1.3
42	Коридор	94.8
43	Кабинет	8.4
Итого по 2 этажу		1291.4

Составлено
Взвешено
Проверено
Дата
Имя

19/19-0В					
Капитальный ремонт инженерных систем здания "МБОУ-Боровская СШ №1"					
Изм.	Кол.уч.	Лист	№ док.	Подпись	Дата
Разработал	Субботин	Отопление и вентиляция.			Стация
Проверил	Мостепан	Р	13	38	Листов
Н. Контр.	Мостепан	План теплоснабжения калориферов. 2 этаж			000 "Элфорс"