


Классы чистоты

Экспликация помещений

Класс чистоты гигр.:	EU	ISO at rest	ISO in operation
	A	4,8	4,8
	B	5	7
	C	7	8
	D	8	-

LF — ламинарный поток

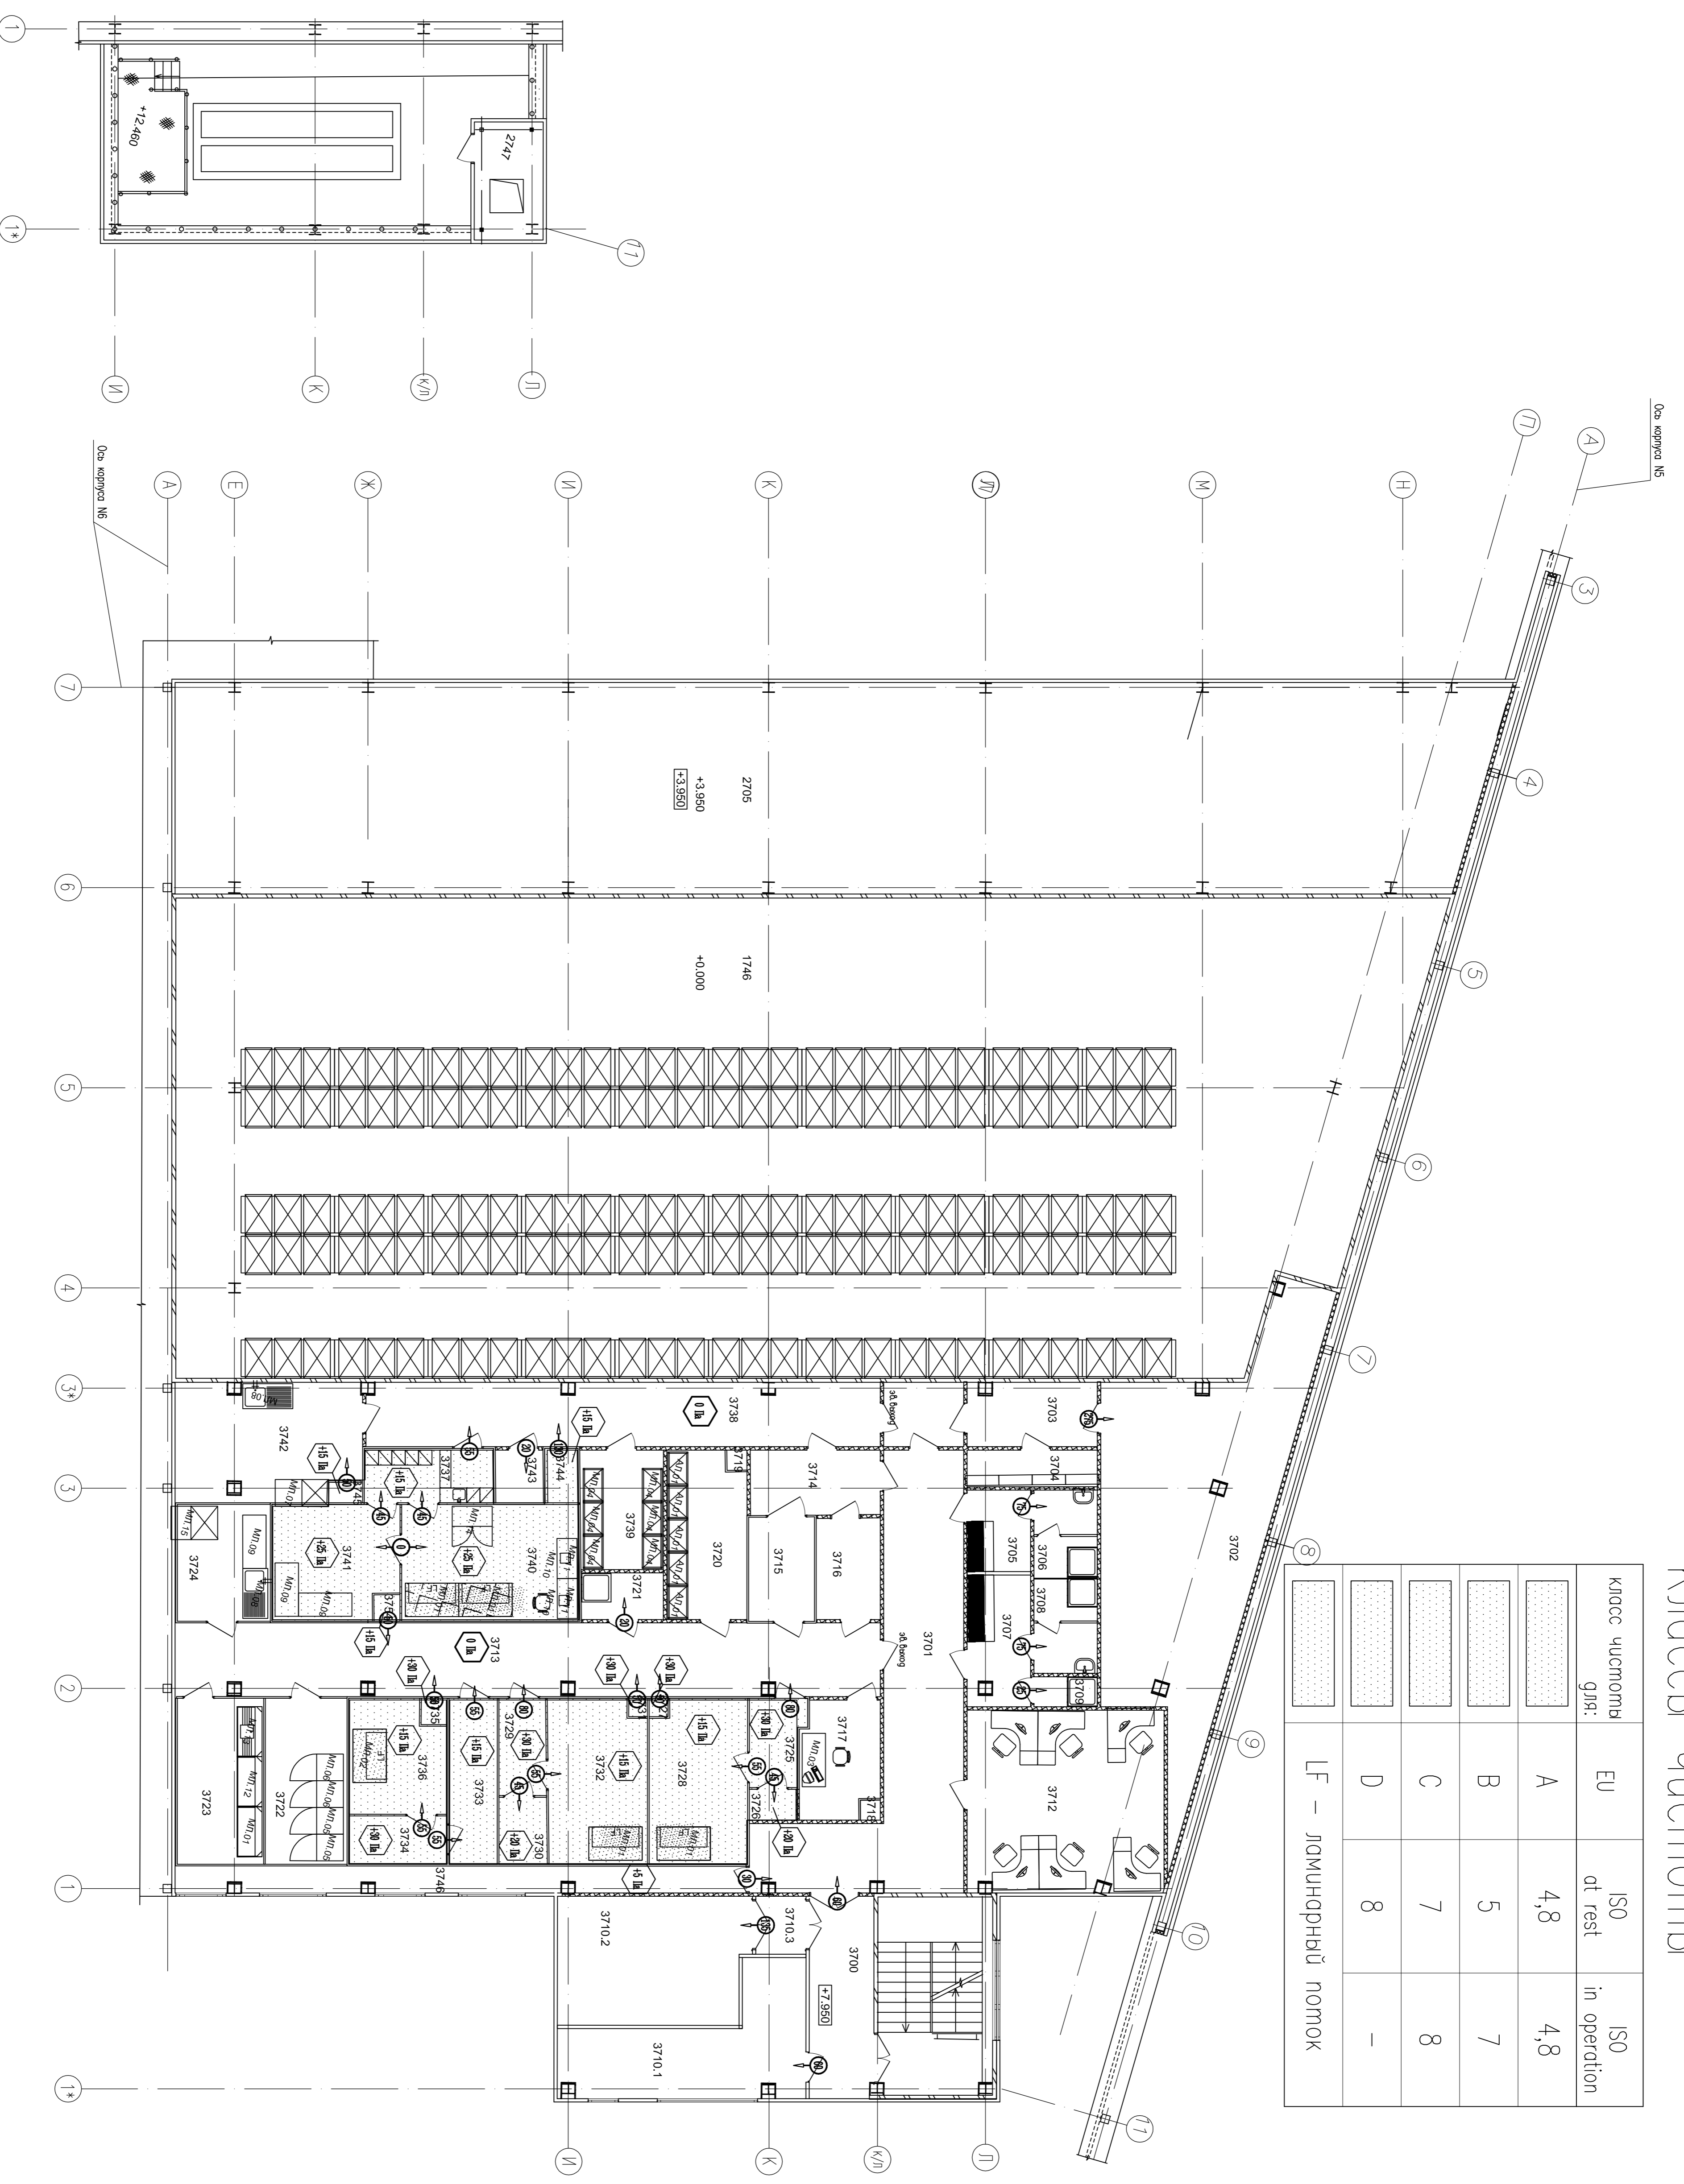

Номер помещения	Наименование	Площадь, кв. м	Ком. помещения
3700	Вестибюль	11,70	Б3/Л-1и
3701	Коридор №1	38,26	Б3/Л-1и
3702	Венткамера	49,26	Б3/Л-1и
3703	Коридор	6,46	Б3/Л-1и
3704	Аудит №1	4,07	Б3/Л-1и
3705	Горгоночная муфта	4,76	Б3/Л-1и
3706	Душевая мужская	2,34	Б3/Л-1и
3707	Горгоночная женская	7,51	Б3/Л-1и
3708	Душевая женская	2,93	Б3/Л-1и
3709	Помещение уборочного инвентаря №1	1,71	Б3/Л-1и
3710	Венткамера	45,17	Б3/Л-1и
3711	Не эконо	-	Б3/Л-1и
3712	Кабинет заправщика	31,54	Б3/Л-1и
3713	Коридор №2	46,90	Б3/Л-1и
3714	Войлочный мейбур	7,60	Б3/Л-1и
3715	Сепараторы	5,83	Б3/Л-1и
3716	Душевая	5,90	Б3/Л-1и
3717	Прыск и рекуперация праб	8,64	Б3/Л-1и
3718	Компартимент шлюз-оно №1	0,36	Б3/Л-1и
3719	Компартимент шлюз-оно	0,80	Б3/Л-1и
3720	Каждый шлюз компартимент	11,41	Б3/Л-1и
3721	Помещение уборочного инвентаря №2	3,40	Б3/Л-1и
3722	Термокамера	11,76	Б3/Л-1и
3723	Двигательная	13,50	Б3/Л-1и
3724	Аннотация	10,03	Б3/Л-1и
3725	Персональный шлюз	3,64	Б3/Л-1и
3726	Помещение уборочного инвентаря №3	1,26	Б3/Л-1и
3727	Компартимент шлюз-оно №2	0,36	Б3/Л-1и
3728	Бокс №1	14,22	Б3/Л-1и
3729	Персональный шлюз	3,86	Б3/Л-1и
3730	Помещение уборочного инвентаря №4	2,72	Б3/Л-1и
3731	Компартимент шлюз-оно №3	0,36	Б3/Л-1и
3732	Бокс №2	14,35	Б3/Л-1и
3733	Персональный шлюз	6,86	Б3/Л-1и
3734	Персональный шлюз	4,07	Б3/Л-1и
3735	Компартимент шлюз-оно №4	0,36	Б3/Л-1и
3736	Бокс №3	9,86	Б3/Л-1и
3737	Персональный шлюз	6,07	Б3/Л-1и
3738	Коридор №3	25,43	Б3/Л-1и
3739	Каждый компартимент	8,84	Б3/Л-1и
3740	Прыск и рекуперация праб	17,91	Б3/Л-1и
3741	Сепараторы	12,23	Б3/Л-1и
3742	Модель	18,40	Б3/Л-1и
3743	Помещение уборочного инвентаря №5	2,27	Б3/Л-1и
3744	Компартимент шлюз-оно №5	1,43	Б3/Л-1и
3745	Компартимент шлюз-оно №6	0,80	Б3/Л-1и
3746	Технологический проход	13,50	Б3/Л-1и
3747	Бухта выхода на крышу	7,33	Б3/Л-1и
3754	Компартимент шлюз-оно	0,36	Б3/Л-1и

Имя	Колуч	Лист	Номер	Подпись	Дата
Начальник	Осипов				
Разработчик	Маслова				
Проверил	Наваскин				
Н. контролер	Р. Руднев				
СПИ	С. Минаев				
СПИ	В. Давыдов				

03-03-13-4-ИОС4.1

Завод по производству готовых лекарственных средств
Безводный обл., Безводный Р-н, Сабуровский пр-д, д. 4, в. 2, к. 2
Склад с административными блоками и лабораториями
Вспомогательная производственная зона

Листы в порядке к. Число 1
Выполнение и корректирование бланка
Листы в порядке и пересчет на 3 листа

000 "Безводный" шифром
ОМТРОС

Инв. №подл.	Подпись и дата	Взм. инв. №	Согласовано	Согласовано