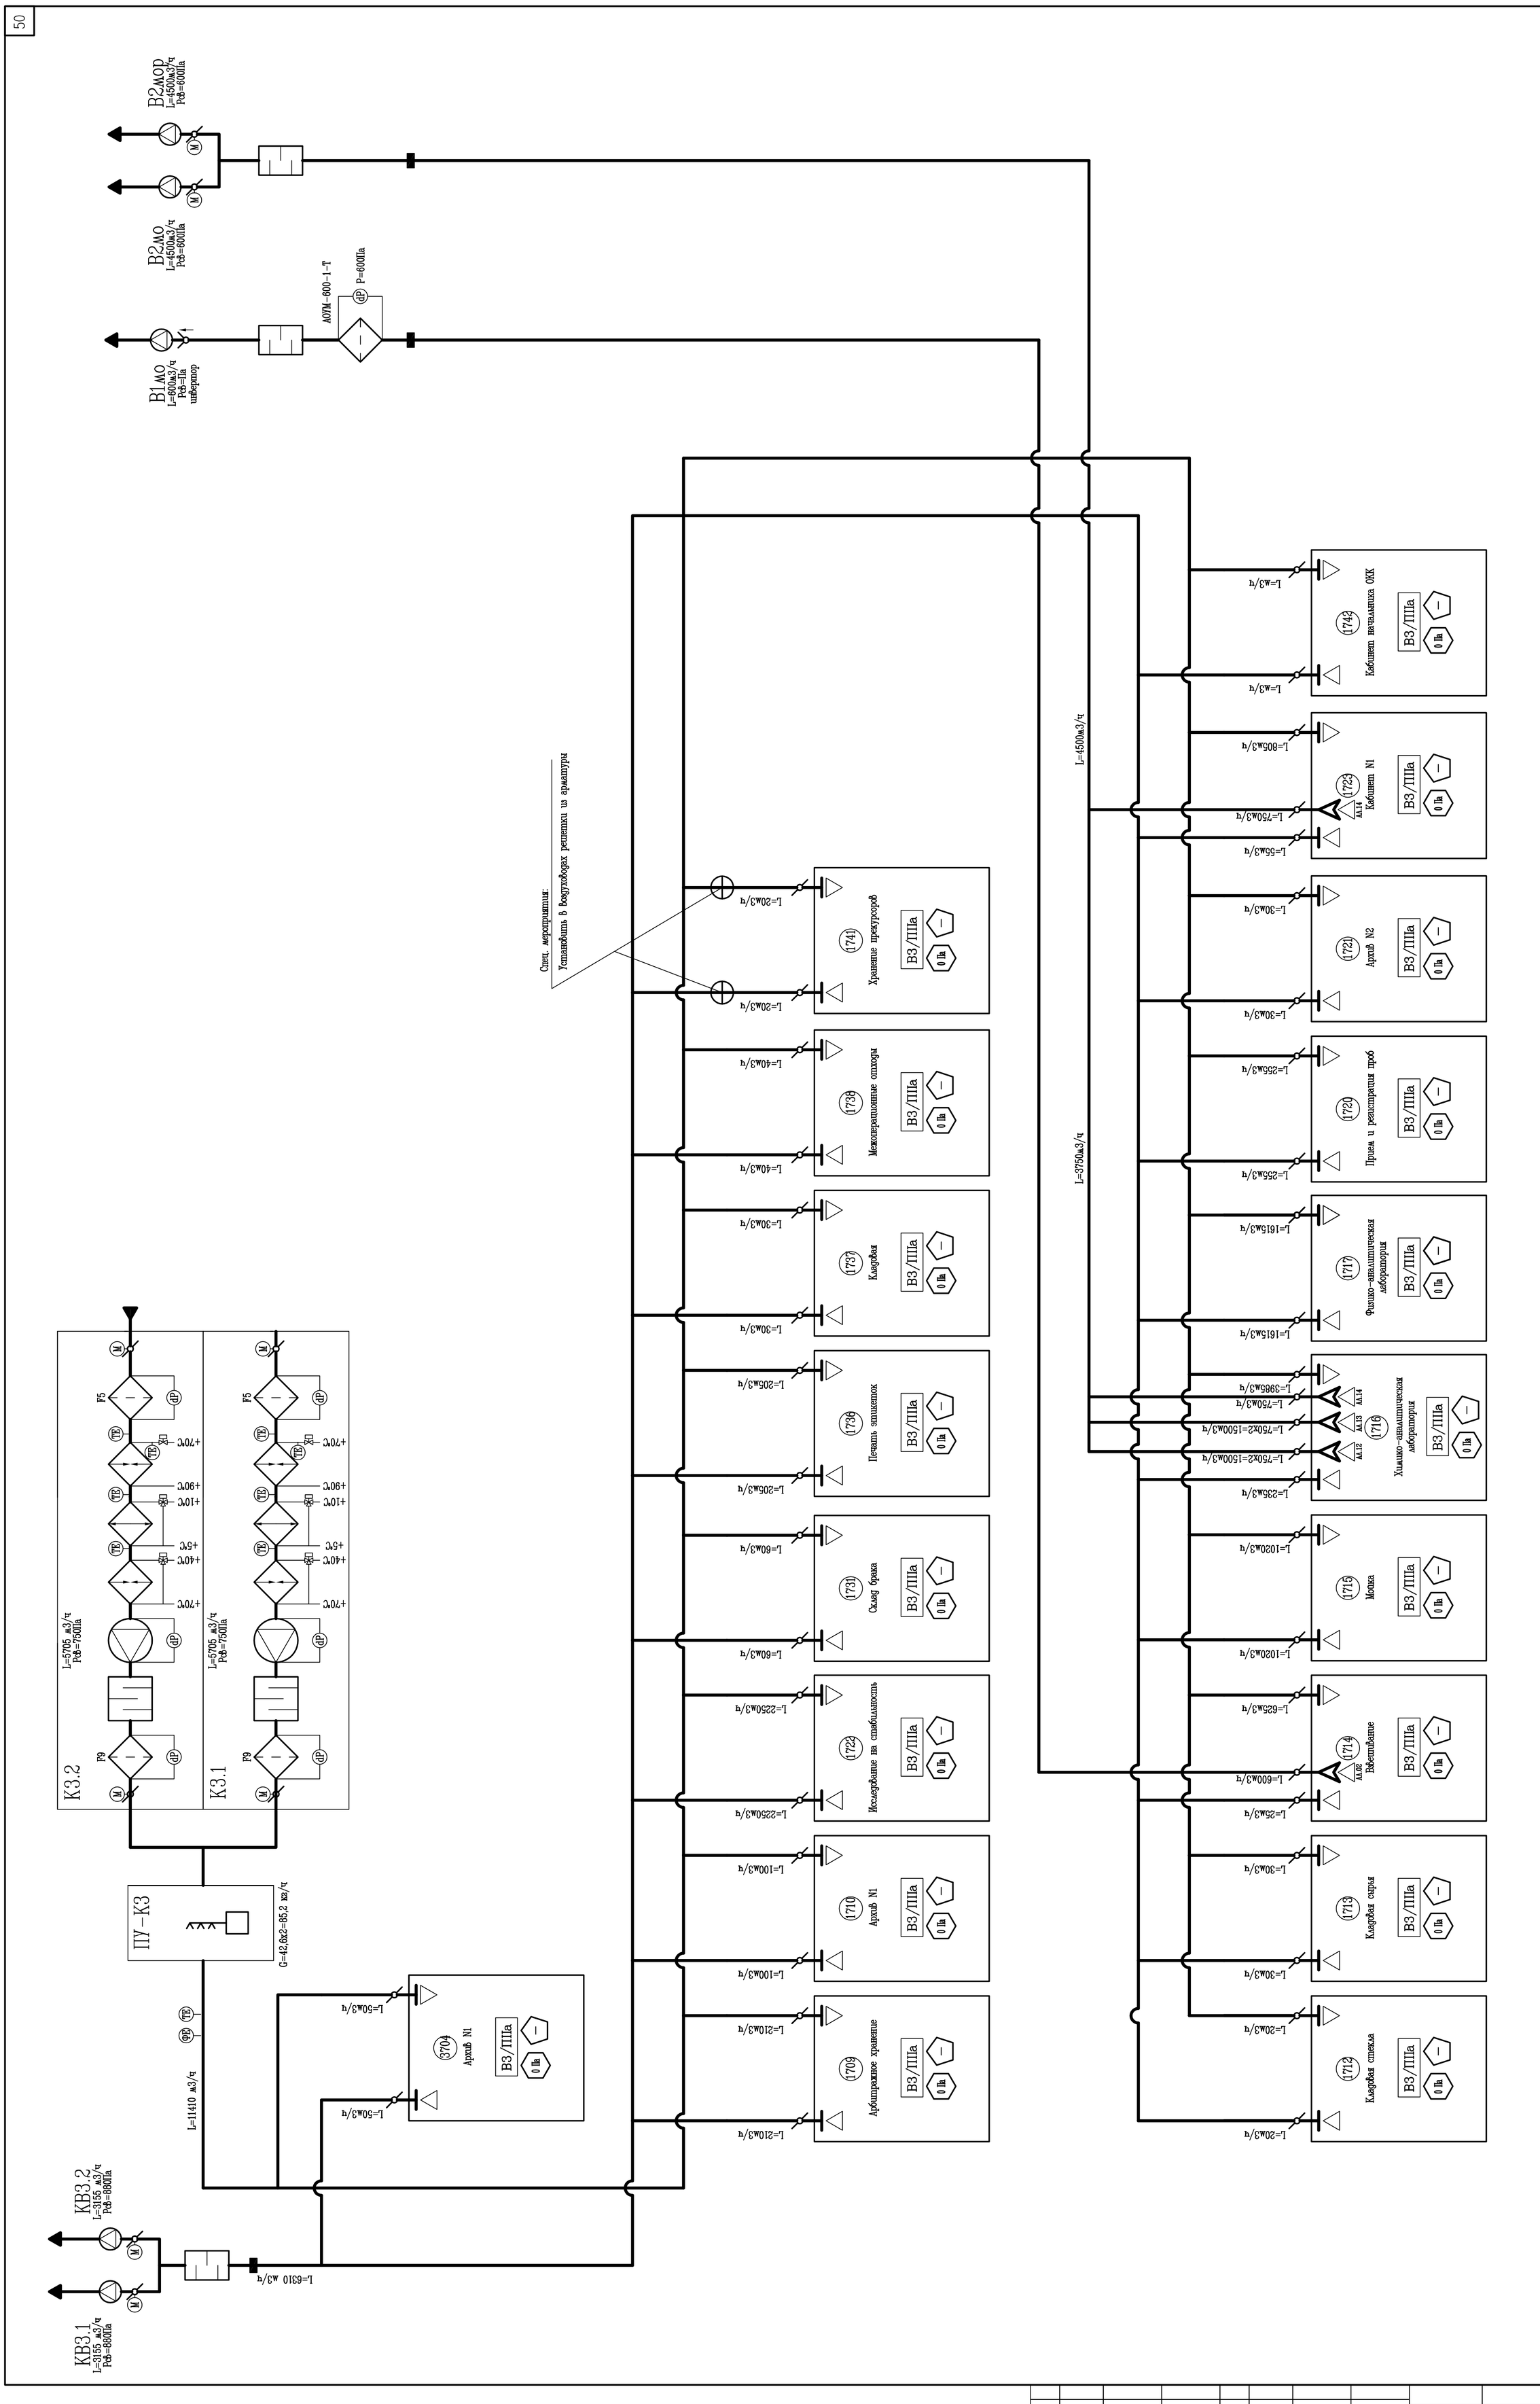

Изм.	Кол.уч	Лист	No док.	Подпись	Дата
Нач. отдела		Оконов			27.03.2014
Разработал		Макарова			27.03.2014
Проверил		Надеждин			27.03.2014
Н. контроль		Р. Гусейнов			27.03.2014
ГИП		С. Никандров			27.03.2014
ГИП		В. Леденёв			27.03.2014

03-03-13-4-ИОС4.1

ООО «ПИК-ФАРМА ЛЕК»
Завод по производству готовых лекарственных средств
Белгородская обл., Белгородский р-н,п. Северный-первый, ул. Березовая, 46 г.

Склад с административным блоком и лабораторией. Вставка с пристройкой.

Раздел 5. Подраздел 4. Часть 1. Вентиляция и кондиционирование воздуха. Принципиальная схема систем К3.1,К3.2, КВ3.1,КВ3.2, В1мо,В2мо,В2мор.

Стадия	Лист	Листов
П	4	-

ООО "БелгородГипроПром"
GMProject RUS

Масштаб 1:100
Формат А1

Инв. Nподл.	Подпись и дата	Взам. инв. N

Согласовано
Согласовано