





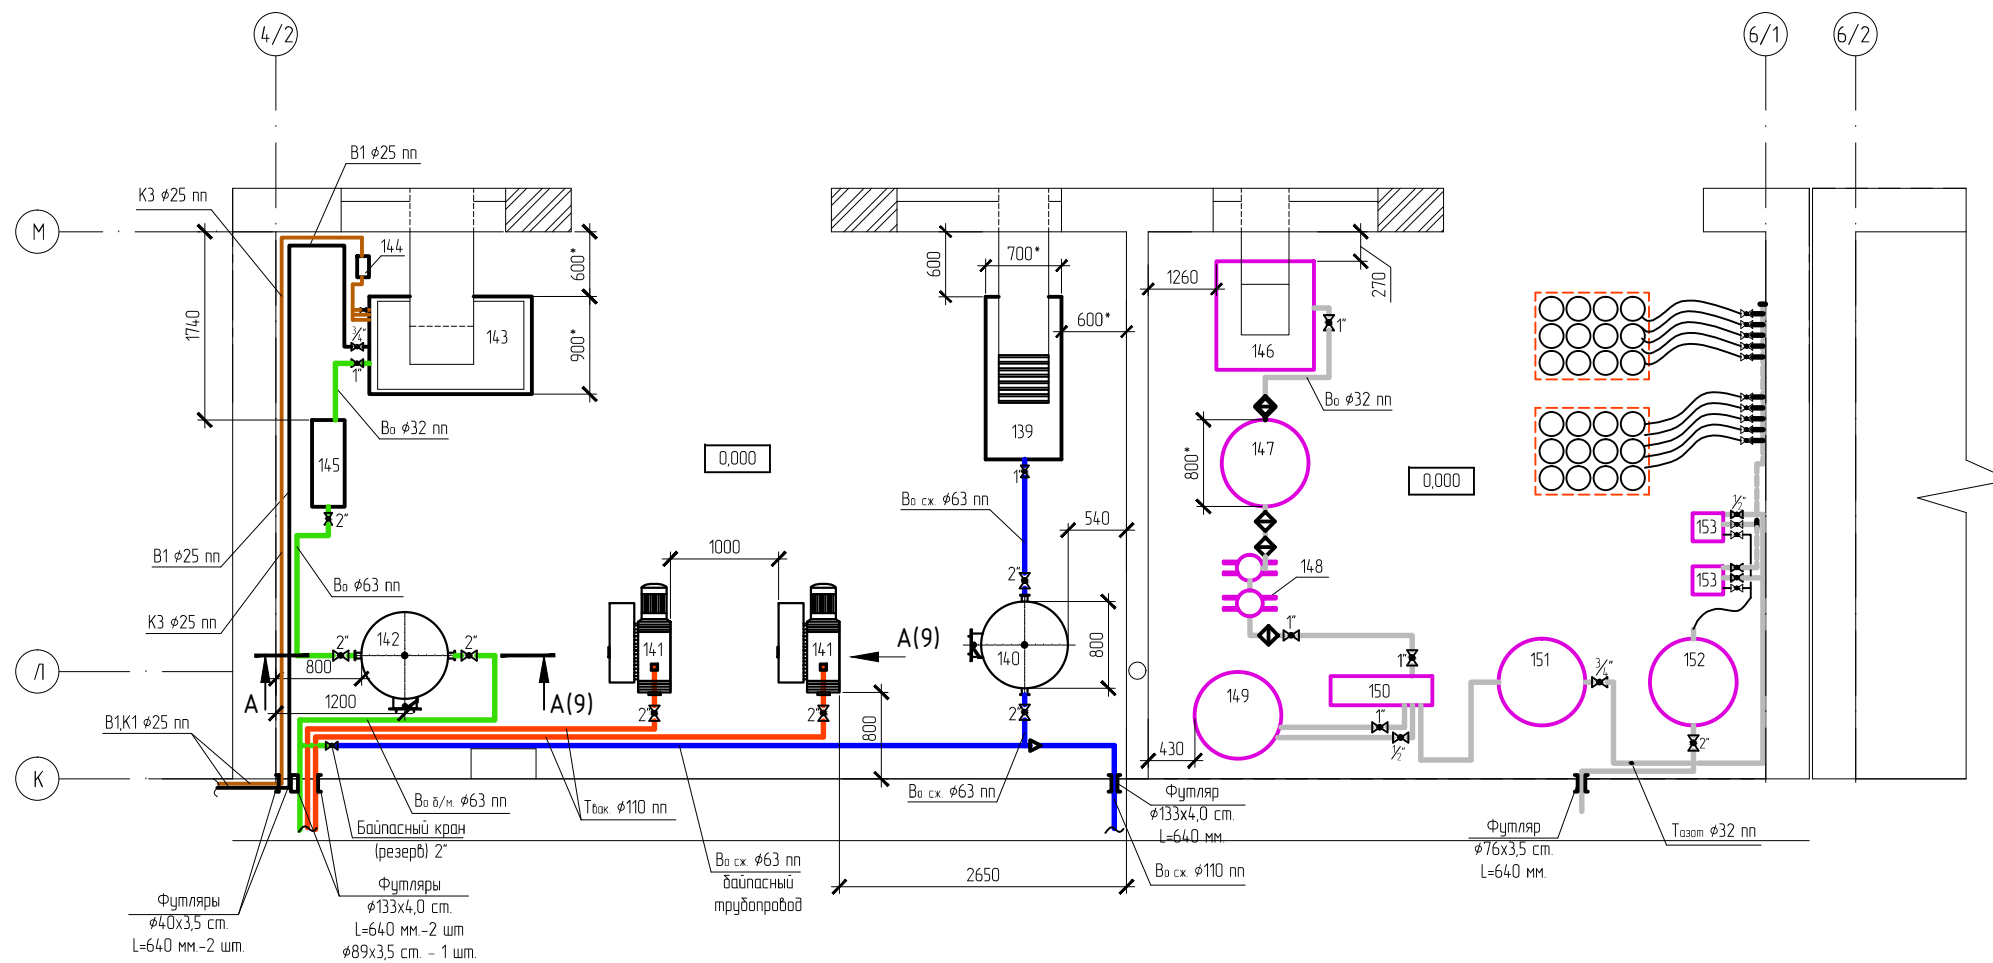


Условные обозначения трубопроводов:

	Во д/м	Трубопровод сжатого воздуха безмасляный
	Тазот	Трубопровод азота
	Во сж.	Трубопровод сжатого воздуха
	Твак	Вакуумный трубопровод
	КЗ	Производственная канализация
	В1	Хозяйственно-питьевой водопровод

 

Поз.	Обозначение	Наименование	Кол.	Масса, кг	Примеч.
139		Компрессор винтовой Sessato CSB 2 1/2 G2	1	375	
		400/50			
140		Ресивер сжатого воздуха оцинкованный V=900 л	1	168	
141		Пластиночато-ротарный вакуумный насос Busch	2		
		0302 D с рециркуляционной смазкой G=300 м³/час			
		Нэл.=5,5 кВт, n=1500 об/мин, уровень шума 70 дБ			
142		Ресивер сжатого воздуха оцинкованный	1		
		V=900 литров безмасляный			
143		Компрессор безмасляный WIS 25VT A13 CE	1		
		400/50			
144		Канализационная установка Sanishower D60	1		
145		Осушитель холодильного типа CDX41	1		
146		Компрессор винтовой Sessato CSB 2 1/2 G2	1		
147		Ресивер оцинкованный V=900 литров	1		
148		Осушитель абсорбционного типа ADS27	1		
149		Ресивер для азота оцинкованный V=900 л	1		
		(подготовительная емкость)			
150		Генератор азота PPNG18S	1		
151		Ресивер для азота V=900 литров (чистая смесь)	1		
152		Ресивер V=900 литров (азот+углекислота)	1		
153		Смеситель газод для упаковки в вакуум-газ	2		
		KM 100-2MEM			