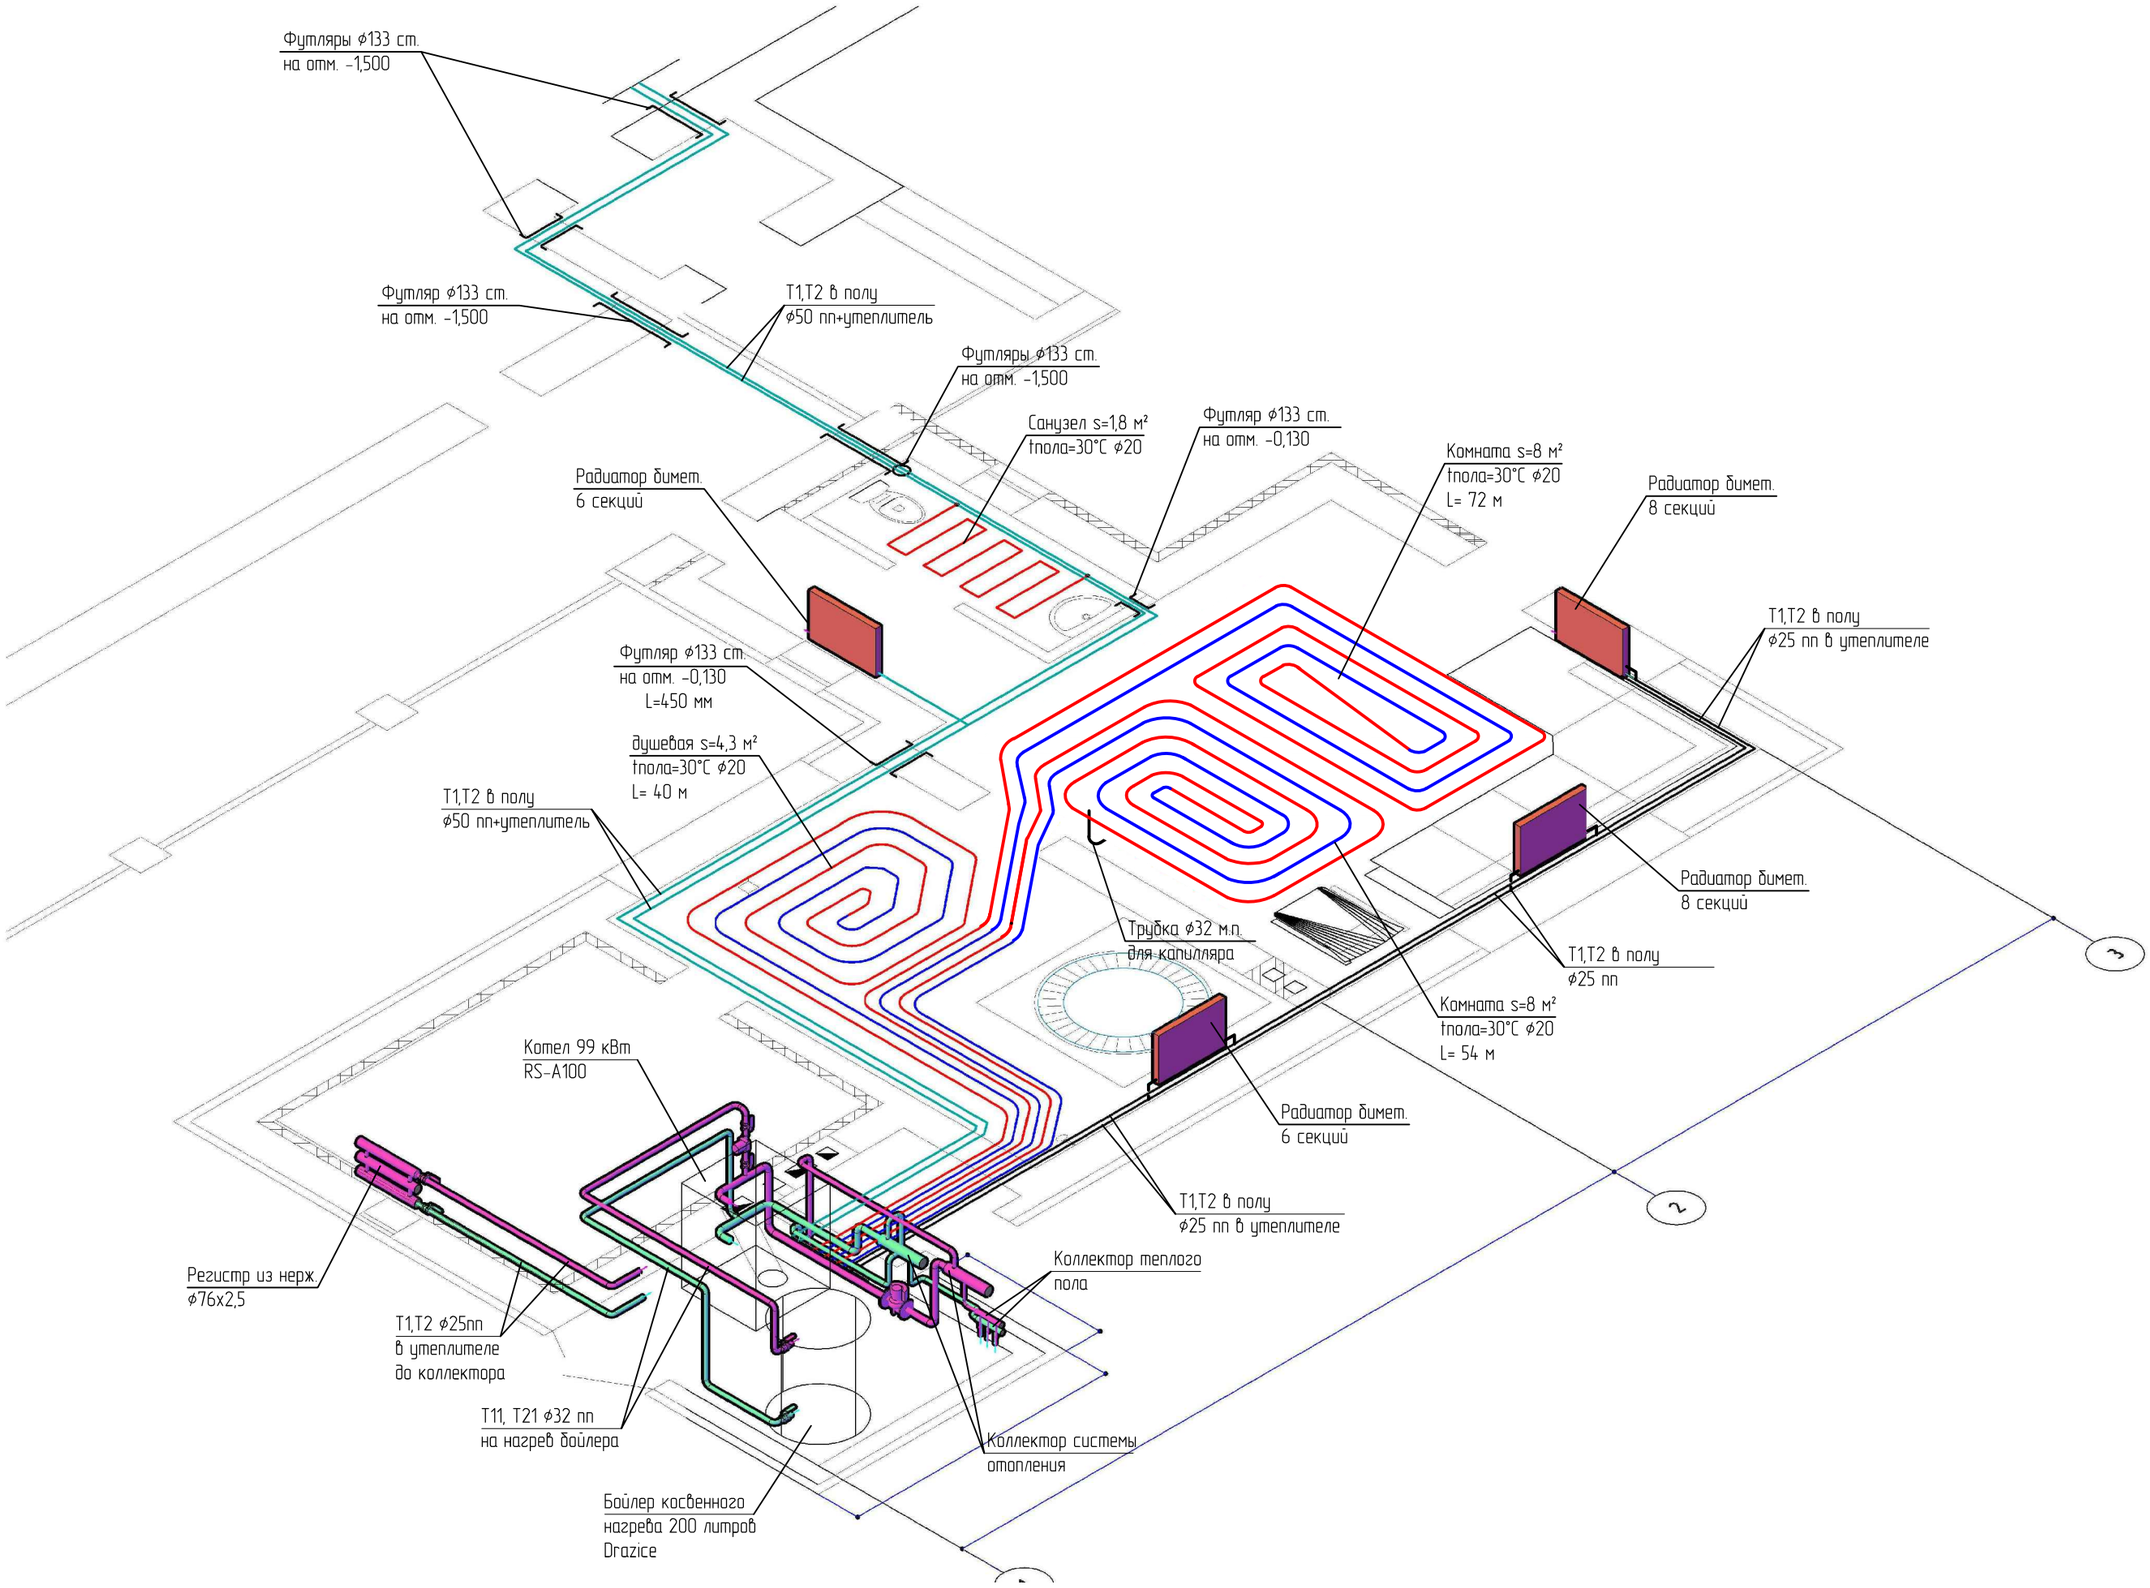
Футляры ϕ133 ст.
на отм. -1,500
Футляр ϕ133 ст.
на отм. -1,500
Т1,Т2 в полу
ϕ50 пп+утеплитель
Футляры ϕ133 ст.
на отм. -1,500
Санузел s=1,8 м²
tпола=30°С ϕ20
Футляр ϕ133 ст.
на отм. -0,130
Комната s=8 м²
tпола=30°С ϕ20
L= 72 м
Радиатор биметт.
8 секций
Радиатор биметт.
6 секций
Т1,Т2 в полу
ϕ25 пп в утеплителе
Футляр ϕ133 ст.
на отм. -0,130
L=450 мм
душевая s=4,3 м²
tпола=30°С ϕ20
L= 40 м
Т1,Т2 в полу
ϕ50 пп+утеплитель
Радиатор биметт.
8 секций
Трубка ϕ32 м.п.
для капилляра
Т1,Т2 в полу
ϕ25 пп
Комната s=8 м²
tпола=30°С ϕ20
L= 54 м
Котел 99 кВт
RS-A100
Радиатор биметт.
6 секций
Т1,Т2 в полу
ϕ25 пп в утеплителе
Коллектор теплого
пола
Регистр из нерж.
ϕ76х2,5
Т1,Т2 ϕ25пп
в утеплителе
до коллектора
Т11, Т21 ϕ32 пп
на нагрев бойлера
Коллектор системы
отопления
Бойлер косвенного
нагрева 200 литров
Drazice
3
2