Узел ввода погодозависимого ИТП

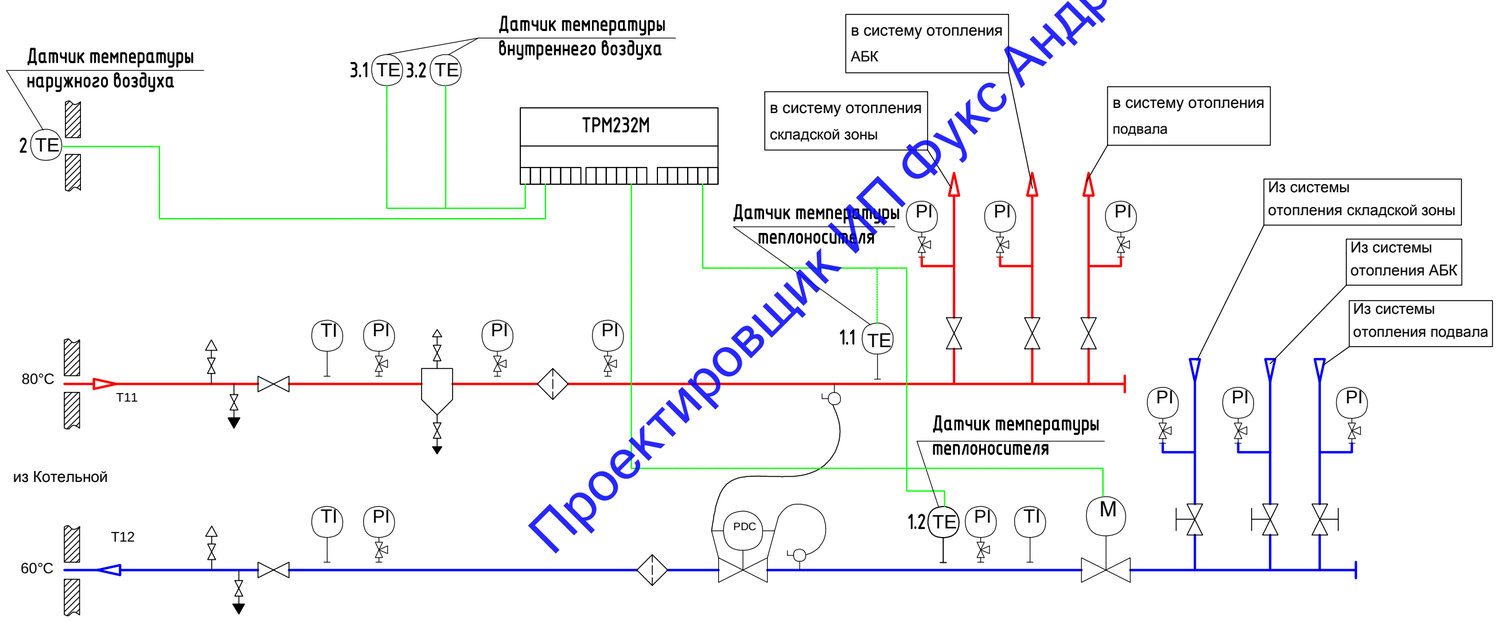

Условные обозначения

- запорный вентиль
- балансировочный вентиль
- фильтр сетчатый
- манометр
- термометр
- датчик температуры
- воздухоотводчик
- сливной вентиль
- грязевик
- регулятор перепада давления
- 2х ходовой регулирующий клапан

Страница 1

Принципиальная схема подключений контроллера ТРМ-232М

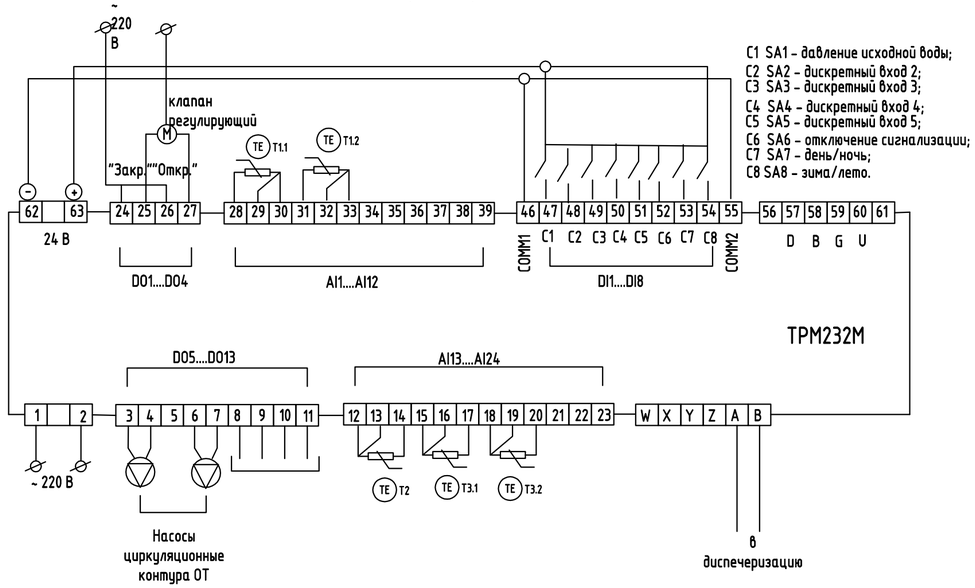

Изм.	Кол.уч.	Лист	N док.	Подп.	Дата	Шифр 17/06-22-ИОС4		
ГИП					05.23	Реконструкция нежилого здания по адресу: г.Воронеж, Рабочий пр-т, 101/6		
Выполнил	Фукс А.				05.23	Отопление, вентиляция и кондиционирование	Стадия	Лист	Листов
							Р	8	
Н.Контроль						Схема узла ввода		

Согласовано

Взам. инв. №

Подпись и дата

Инв. № подл.

Копировал

Формат А2

Проектировщик ИП Фукс Андрей jorge