


ФРАГМЕНТ СХЕМЫ СИСТЕМЫ ОТОПЛЕНИЯ МУЗЕЯ ВОВ

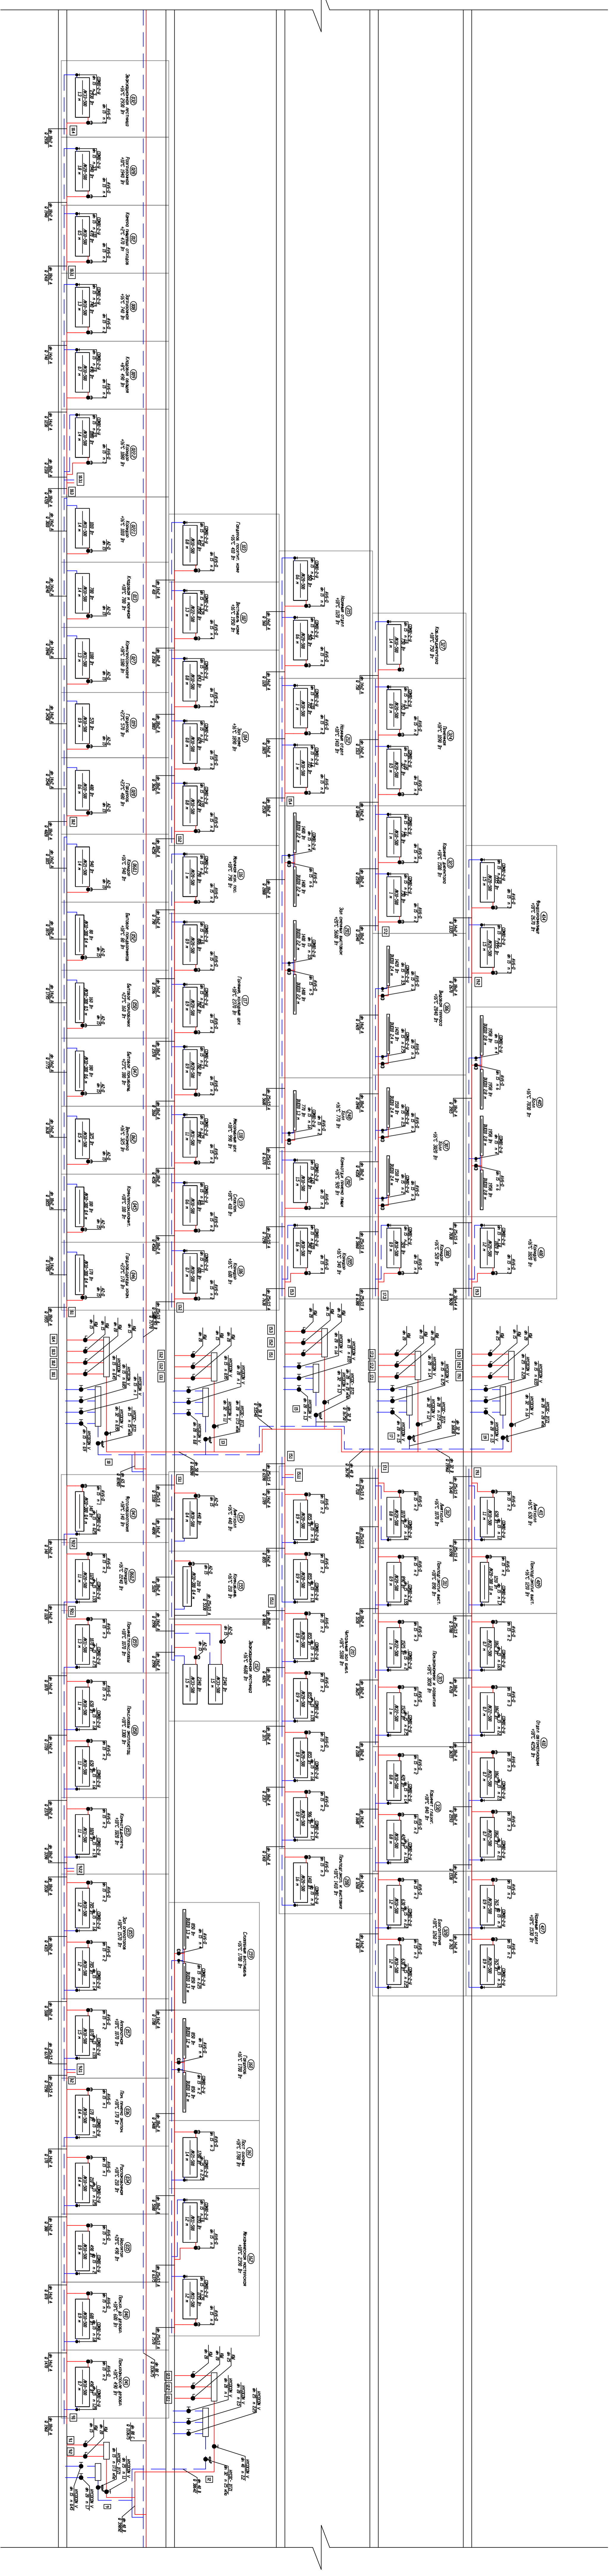

Лист состав: разработка и установка: ТЕРНА, РФ/ПД/П
Полная емкость безрезервуарная:..... V(Г/Д) 3353 339825
Полочный стальной панельный безрезервуарный..... 80(181)3
Тип А Трехпанельные котлоагрегатные сдвоенные ПЛС1 2602-7/5
Тип В Трехпанельные котлоагрегатные сдвоенные ПЛС1 2602-7/5
Тип Е Трехпанельные котлоагрегатные сдвоенные ПЛС1 2602-7/5