


ПЛАН ПОДВАЛА НА ОТМ. -3,000 В ОСЯХ "1-27" ПОСЛЕ РЕКОНСТРУКЦИИ

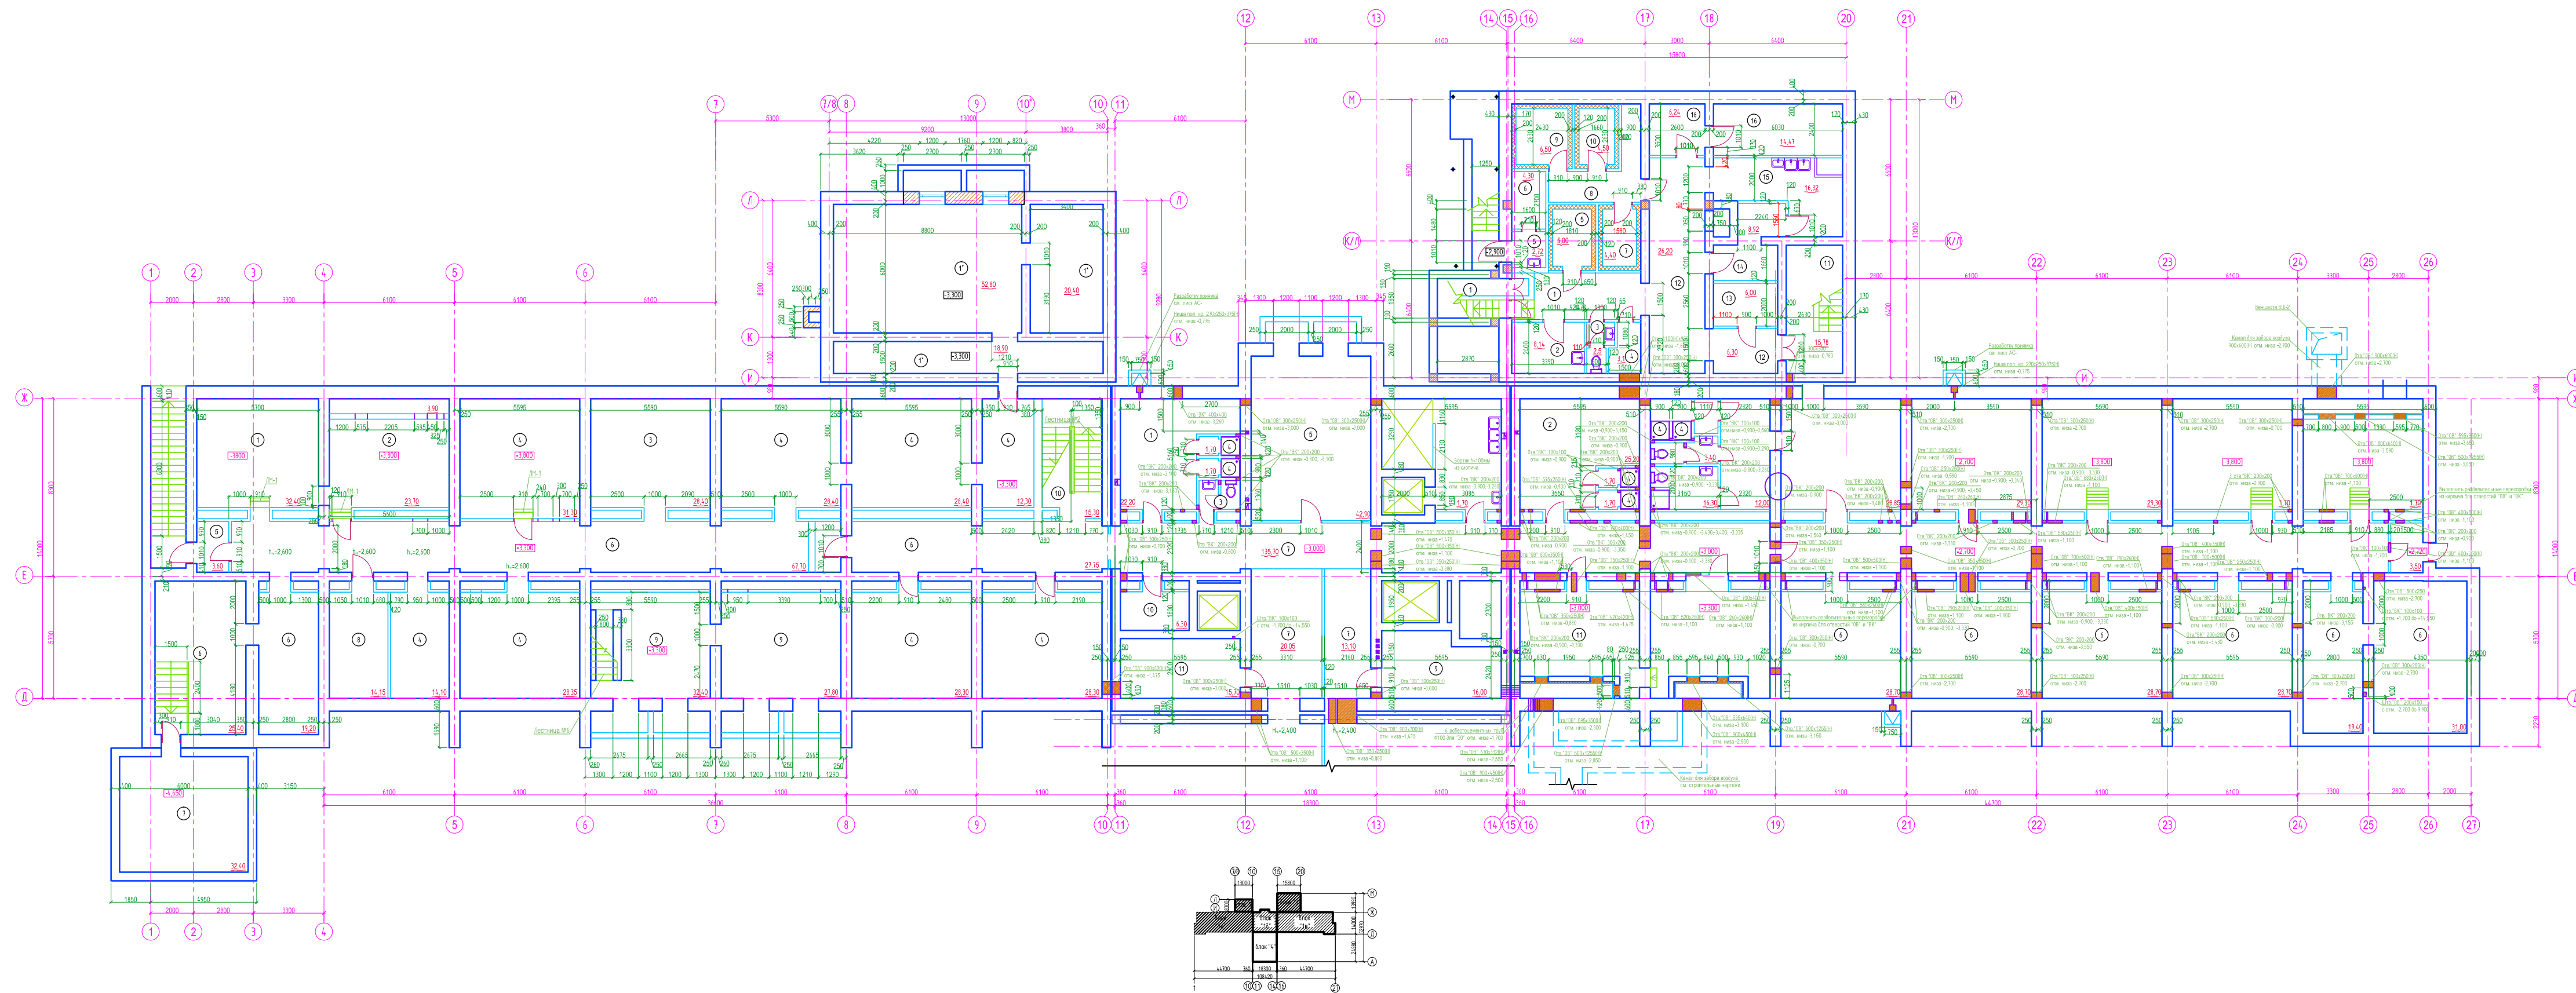

ПЛАН ПОДВАЛА НА ОТМ. -3,000 В ОСЯХ "1-10" ПОСЛЕ РЕКОНСТРУКЦИИ

Экспликация помещений			
Номер помещения	Наименование	Площадь м ²	Примечания
1	Гардероб персонала мужской	22,16	
2	Гардероб персонала женский	25,17	
3	Санузлы для персонала		
4	Душевые	10,2	бшт. x 1,7м2
5	Гардероб верхней одежды		
6	Резервные помещения		
7	Коридоры		
8	Мойка и хранение мармитных тележек		
9	Электрощитовая		
10	Помещение временного хранения грязного белья		
11	Помещение ремонтно-эксплуатационной службы(столы, сантехник)		
12	Венткамера №3		
13	Венткамера №4		
14	Комната личной гигиены женщин пищеблока		
15	Тепловой узел		
16	Помещение для обслуживания вентустановок		
17	Венткамера №5		
18	Входной тамбур		

ПЛАН ПОДВАЛА НА ОТМ. -3,000 В ОСЯХ "1-10" ПОСЛЕ РЕКОНСТРУКЦИИ

Экспликация помещений			
Номер помещения	Наименование	Площадь м ²	Примечания
1	Помещение для обслуживания вентустановок	32,40	
2	Венткамера №1	23,70	
3	Тепловой пункт	28,40	
4	Резервные помещения	199,45	
5	Входной тамбур	3,60	
6	Коридор	140,10	
7	Насосная	32,40	
8	Помещение временного хранения группов	14,15	
9	Комната хранения вещей больших	60,20	
10	Лестничная клетка	15,30	

ПЛАН ПОДВАЛА В ОСЯХ "15-20-К" (Блок 3 - ПИЩЕБЛОК)

Экспликация помещений			
Номер помещения	Наименование	Площадь м ²	Примечания
1	Заруочное отделение с входным тамбуром		
2	Кладовая тары с моечной		
3	Санитарный узел		
4	Кладовая предметов уборки		
5	Камера отколов со шпезом и отдельным наружным входом		
6	Помещение холодильной установки		
7	Охлаждаемая камера для хранения рыбы		
8	Шлиф охлаждаемых камер		
9	Охлаждаемая камера для хранения мяса		
10	Охлаждаемая камера для хранения фруктов и зелени		
11	Лестничная клетка		
12	Коридор		
13	Электрощитовая		
14	Кладовая овощей		
15	Помещение первичной обработки овощей		
16	Складские помещения сухих продуктов		

ПЛАН ПОДВАЛА В ОСЯХ "1/8-10-К" (Блок 2 - РЕНТГЕН ОТДЕЛЕНИЕ)

Экспликация помещений			
Номер помещения	Наименование	Площадь м ²	Примечания
1*	Технические помещения подвала		