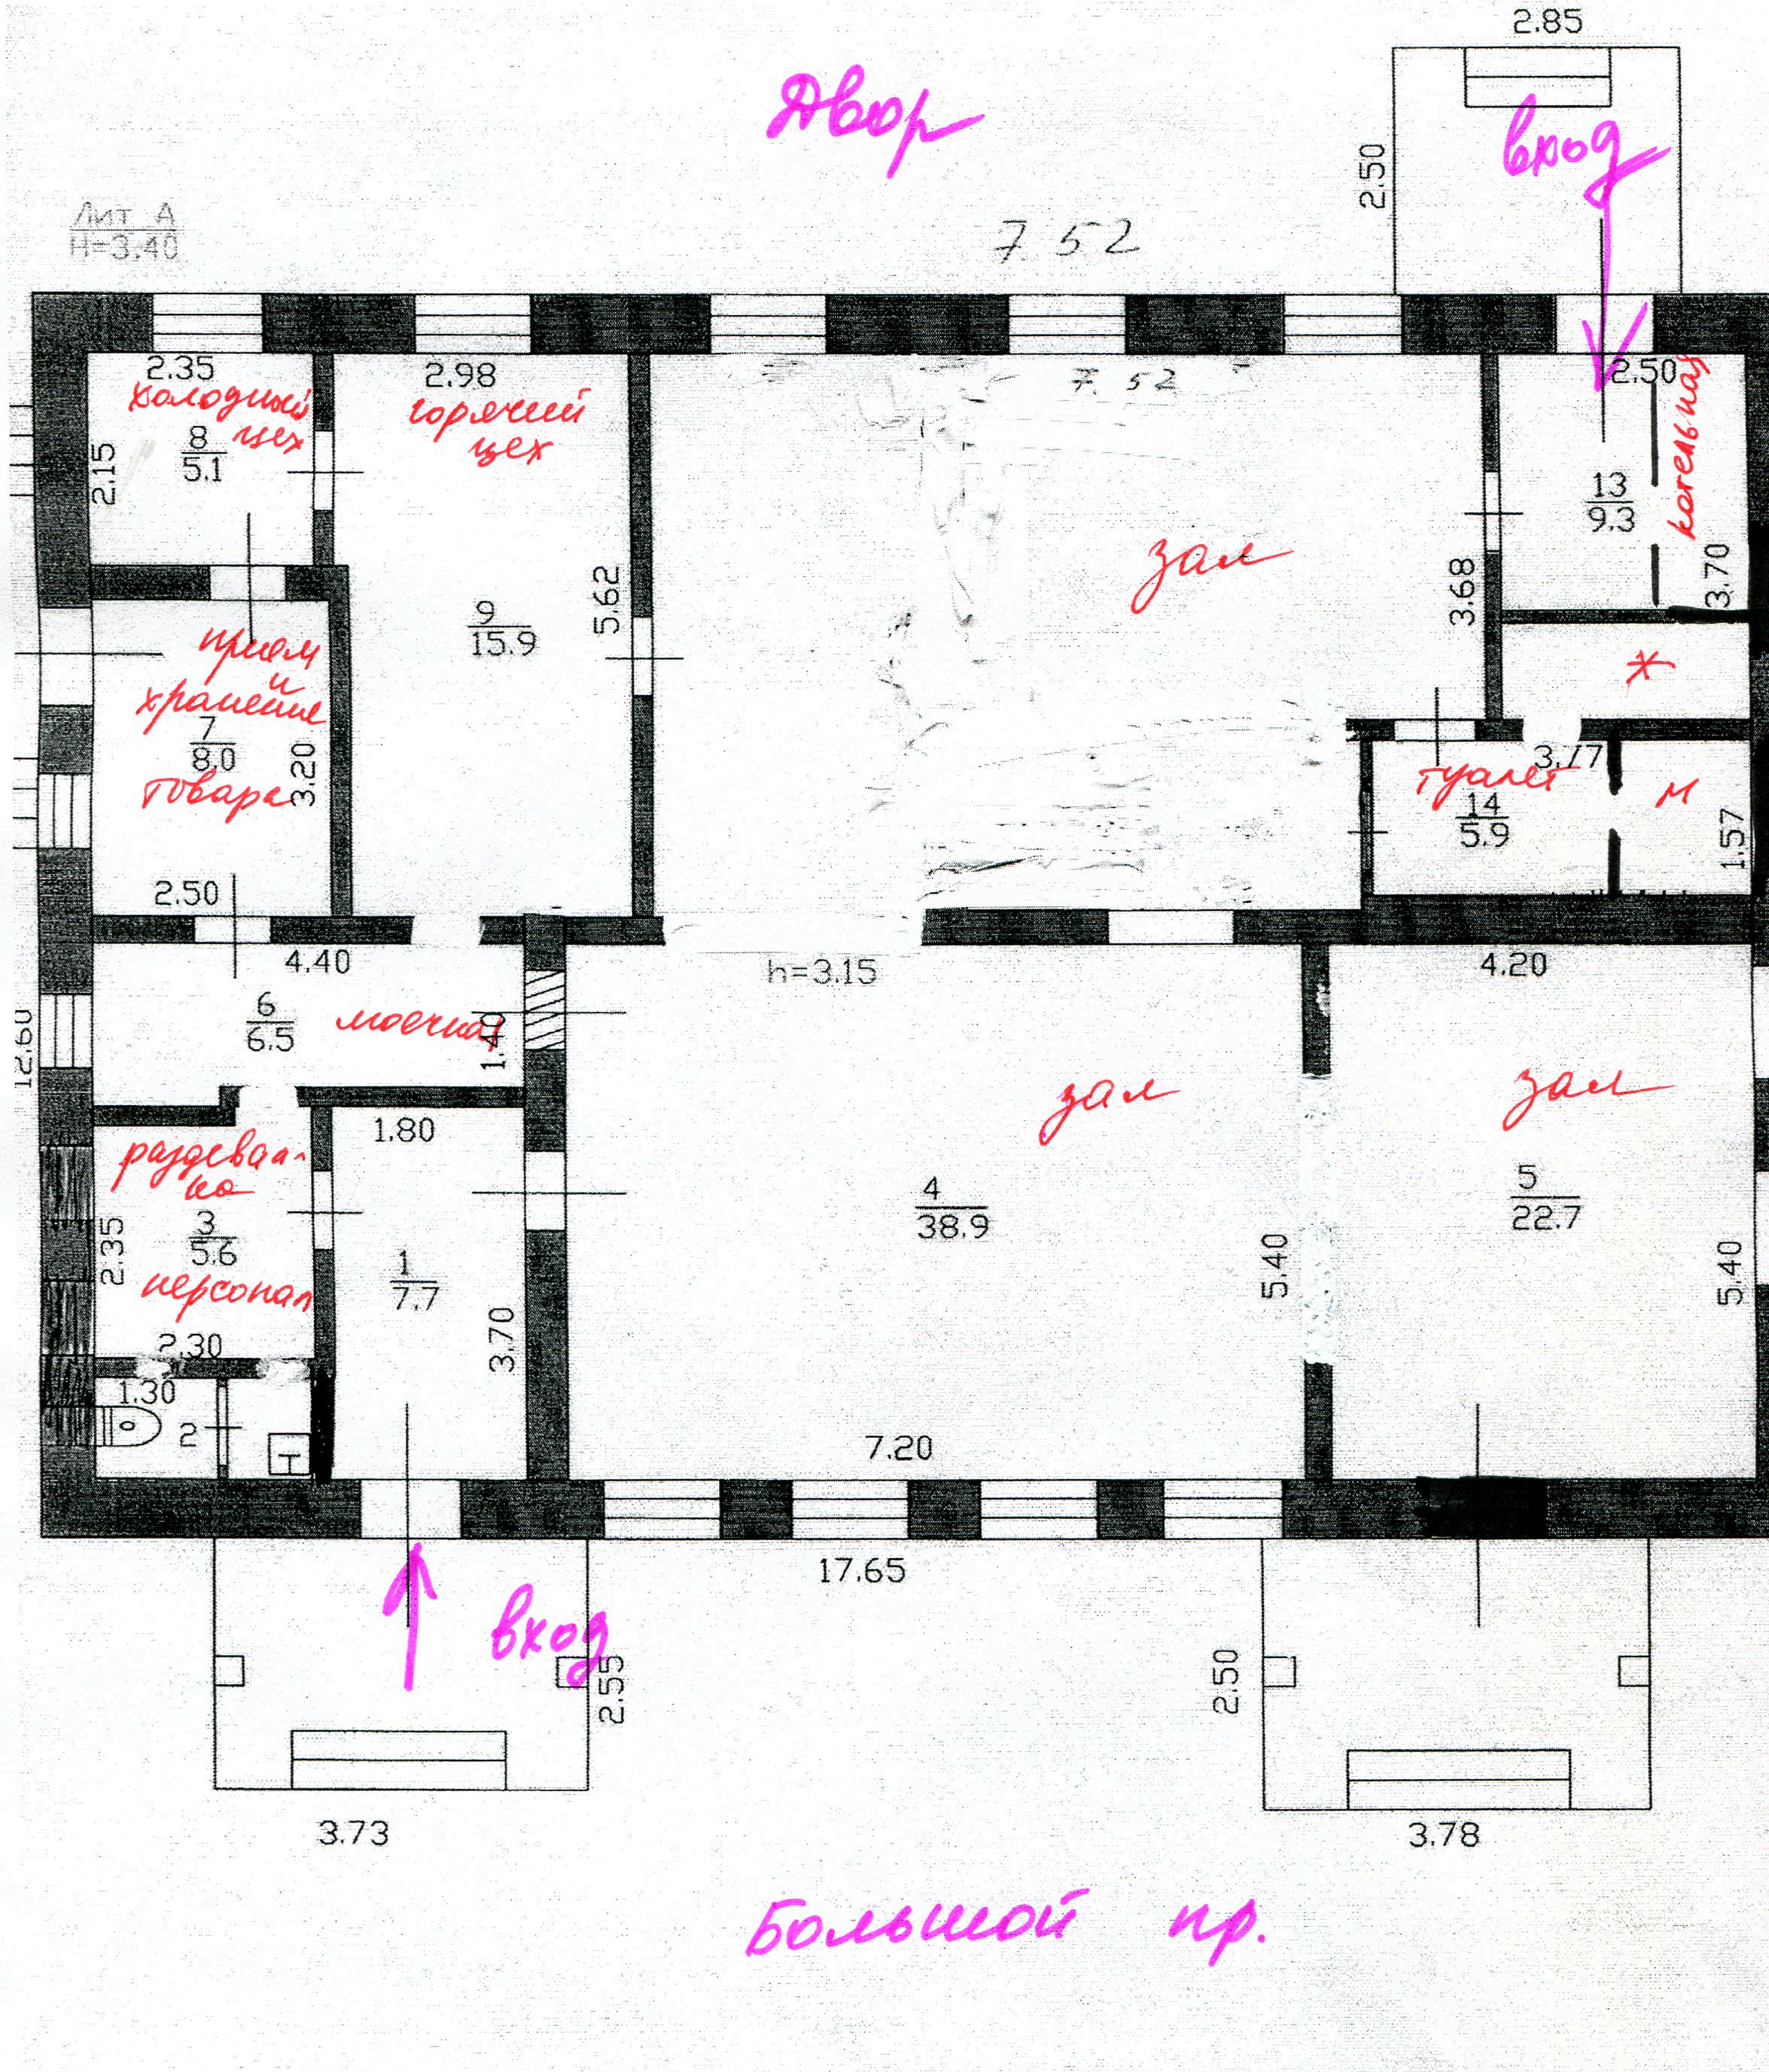
Двор
2.85
вход
2.50
Лит А
Н=3.40
7.52
2.35
холодный цех
8
5.1
2.15
2.98
горячий цех
9
15.9
5.62
7.52
зал
2.50
котельная
13
9.3
3.68
3.70
приём и хранение товаров
7
8.0
3.20
ж
туалет
3.77
14
5.9
м
1.57
2.50
4.40
h=3.15
4.20
6
6.5
моечная
1.40
12.60
1.80
зал
зал
раздевалка персонал
3
5.6
2.35
1
7.7
3.70
4
38.9
5.40
5
22.7
5.40
2.30
1.30
2
7.20
17.65
вход
2.55
2.50
3.73
3.78
Большой пр.

РФ 47	ГУП "Леноблинвентаризация" отделение "БТИ Сиверское"		№2
лист 2	Поэтажный план на нежилое здание № 85 пр. Большой с. Рождествено		М 1:
Дата		ФИО	Под
22.05.12	Исполнитель	Журавлева С.П.	
22.05.12	Проверил	Левченко О.Н.	