


**КОПИЯ ПОСТАЖНОГО ПЛАНА**  
 по адресу: Денисовский пер.  
 домовл. (вл.) \_\_\_\_\_ дом 30  
 корпус \_\_\_\_\_ строения (оборудован.) 1  
 квартира № 1044/3 г. МО

**ДЕЙСТВИТЕЛЬНО  
 В ТЕЧЕНИЕ 1 ГОДА**

**ПОДВАЛ**

**② Центральное  
 территориальное бюро  
 технической инвентаризации  
 города Москвы**

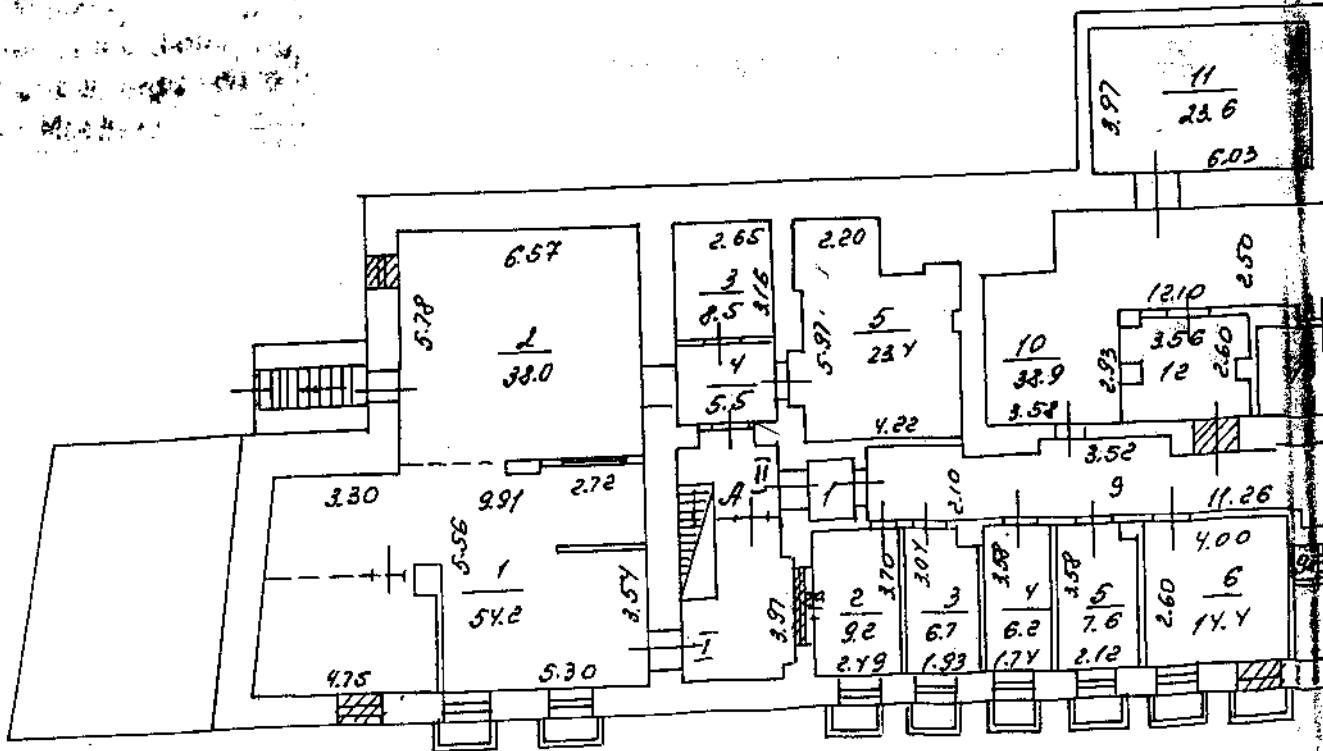



Масштаб 1:200

14.1


18 11

03


2.50

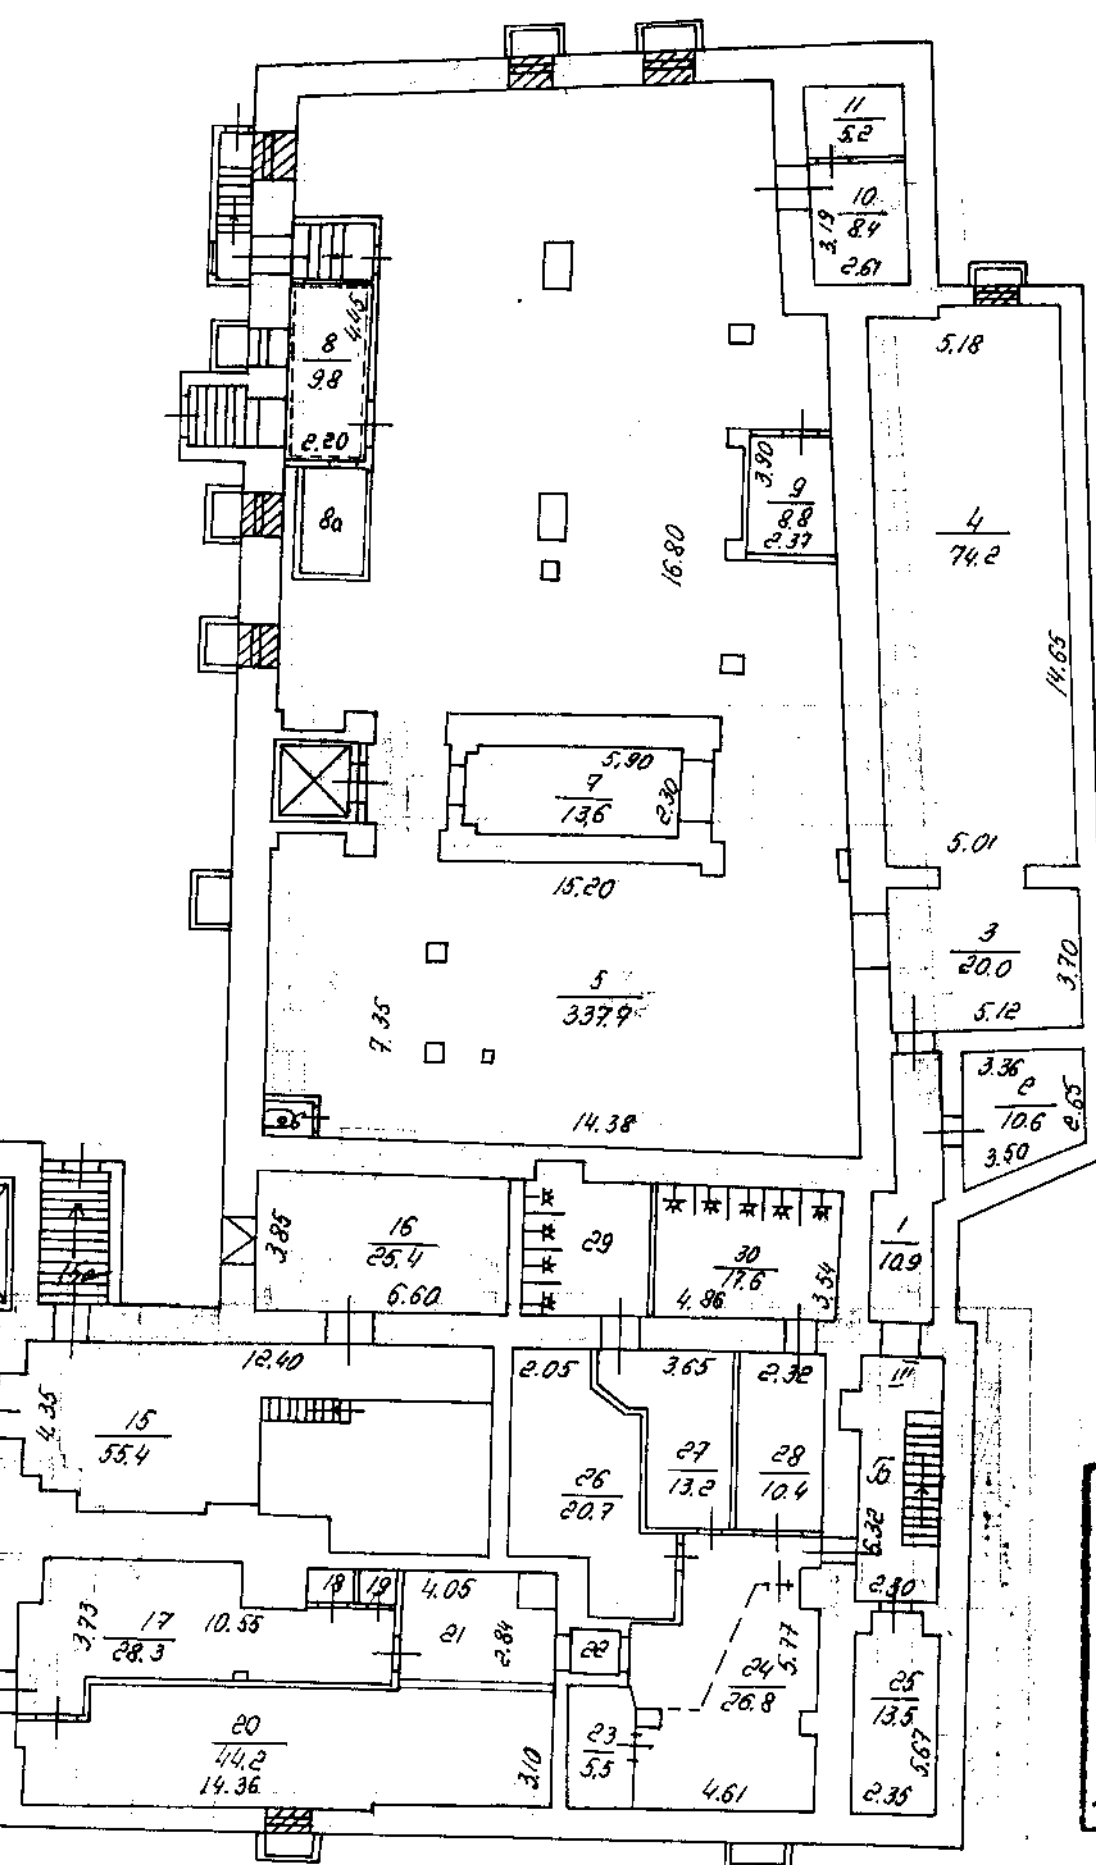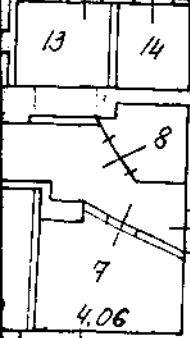


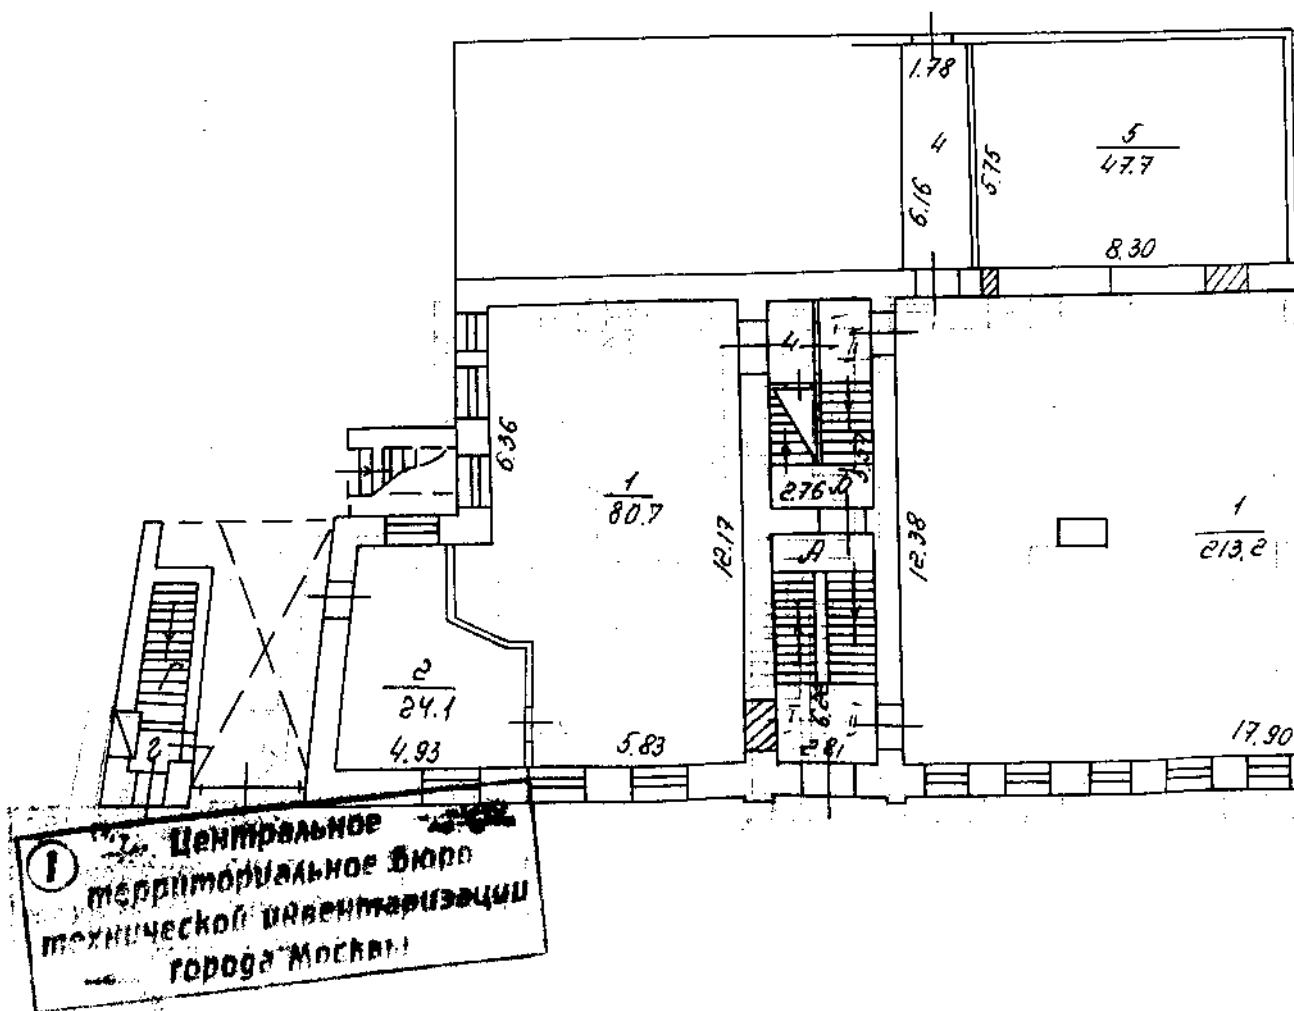


1  
 Центральное  
 территориальное бюро  
 технической инвентаризации  
 города Москвы

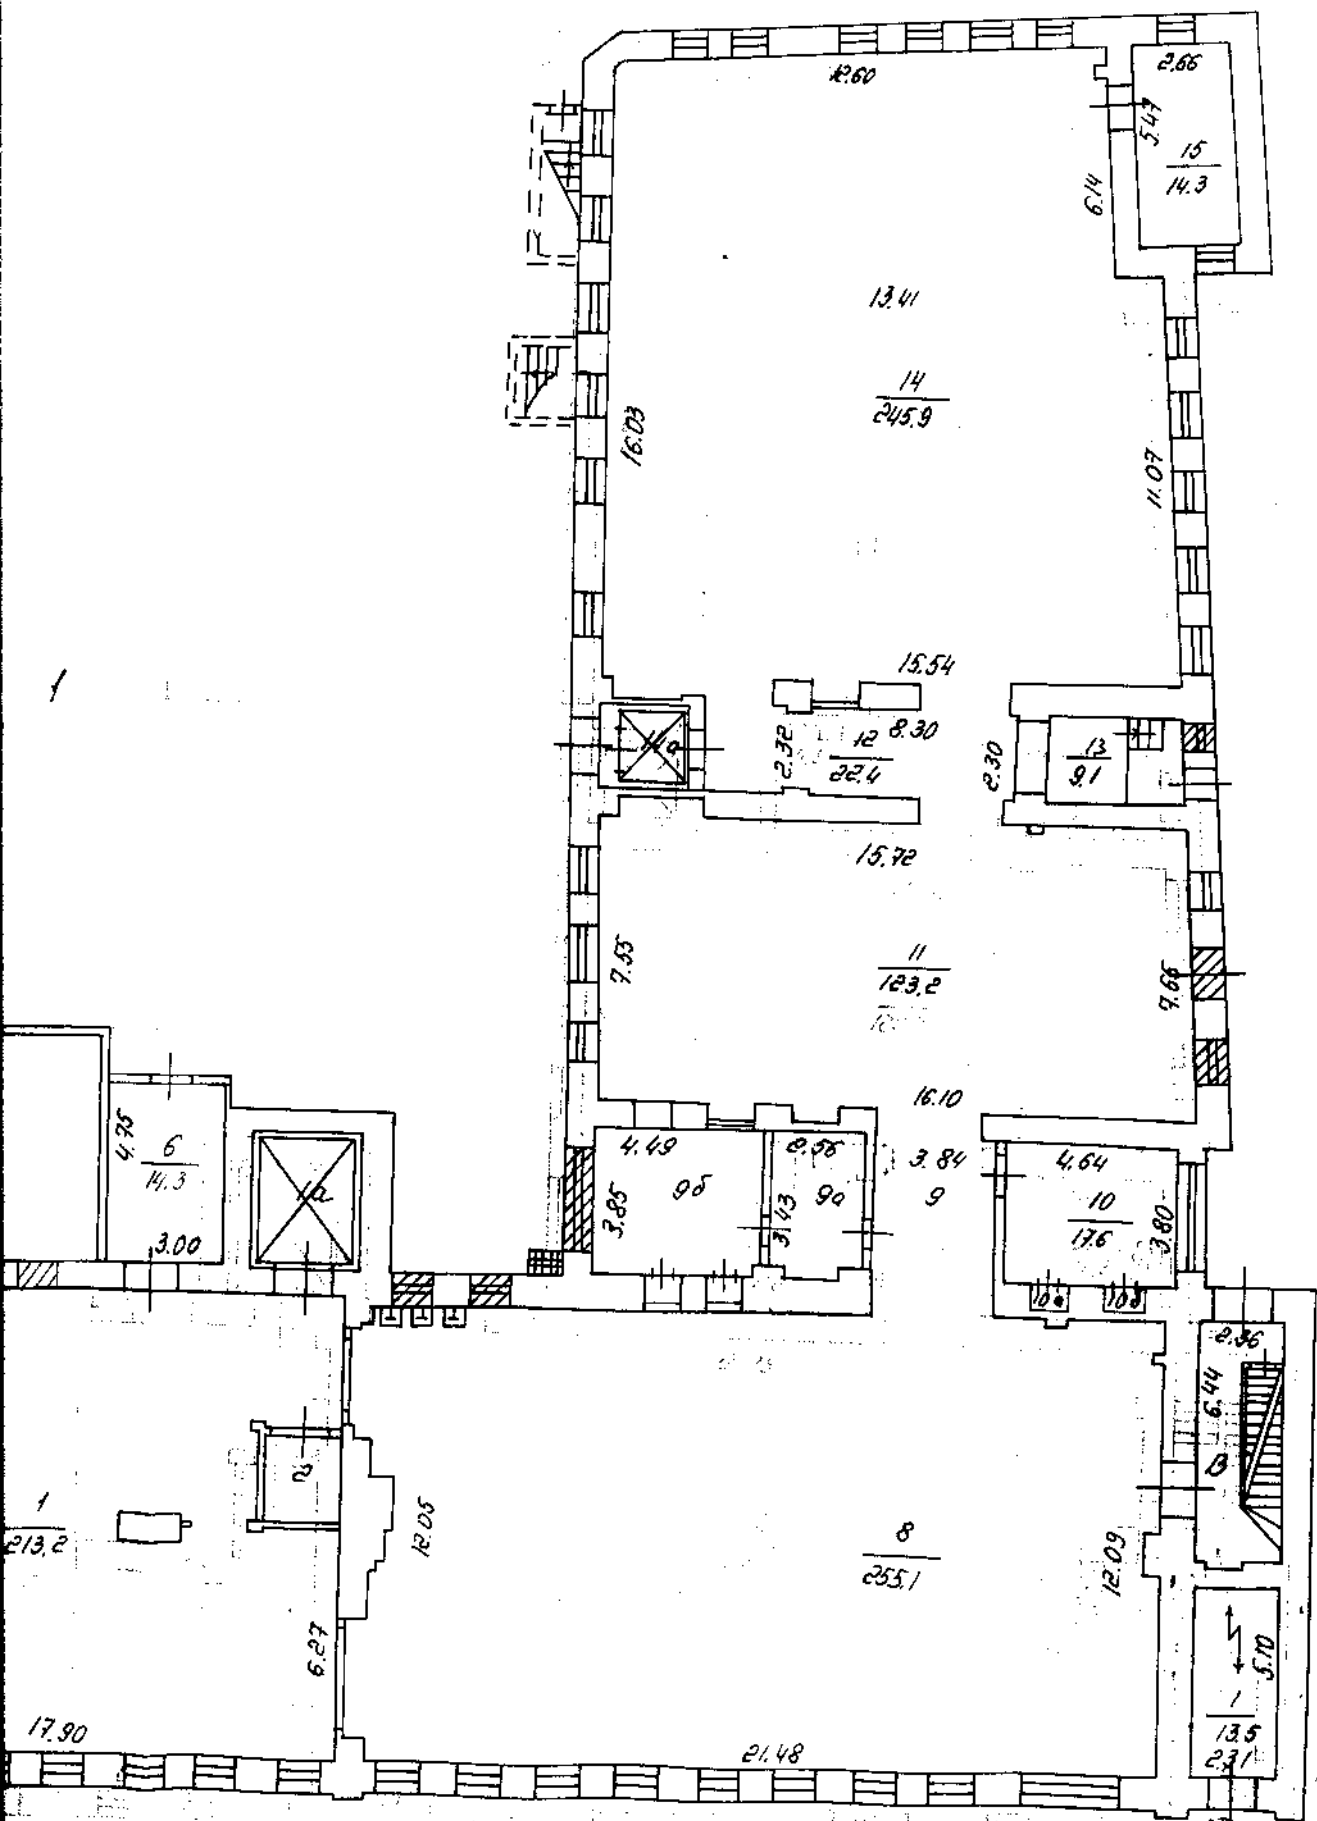

1. 2009  
 2. 2009  
2-й ЭТАЖ

② Центральное  
территориальное бюро  
технической инвентаризации  
города Москвы

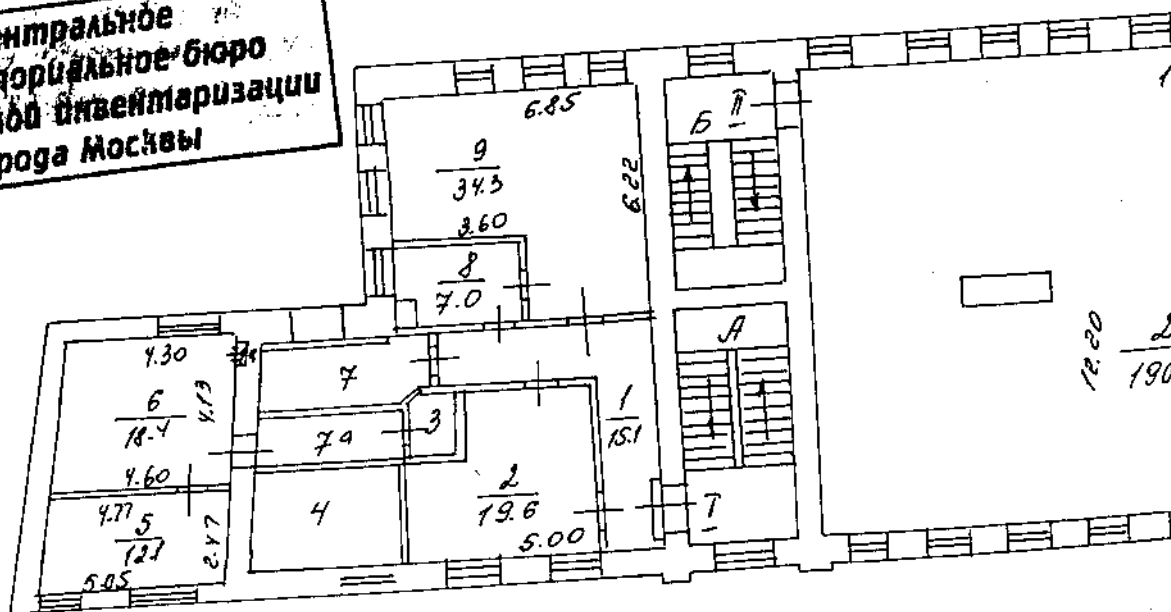


Масштаб 1:200




3  
ЭТАЖ

МЕЗО

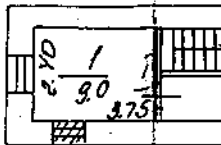


② Центральное  
территориальное бюро  
технической инвентаризации  
города Москвы

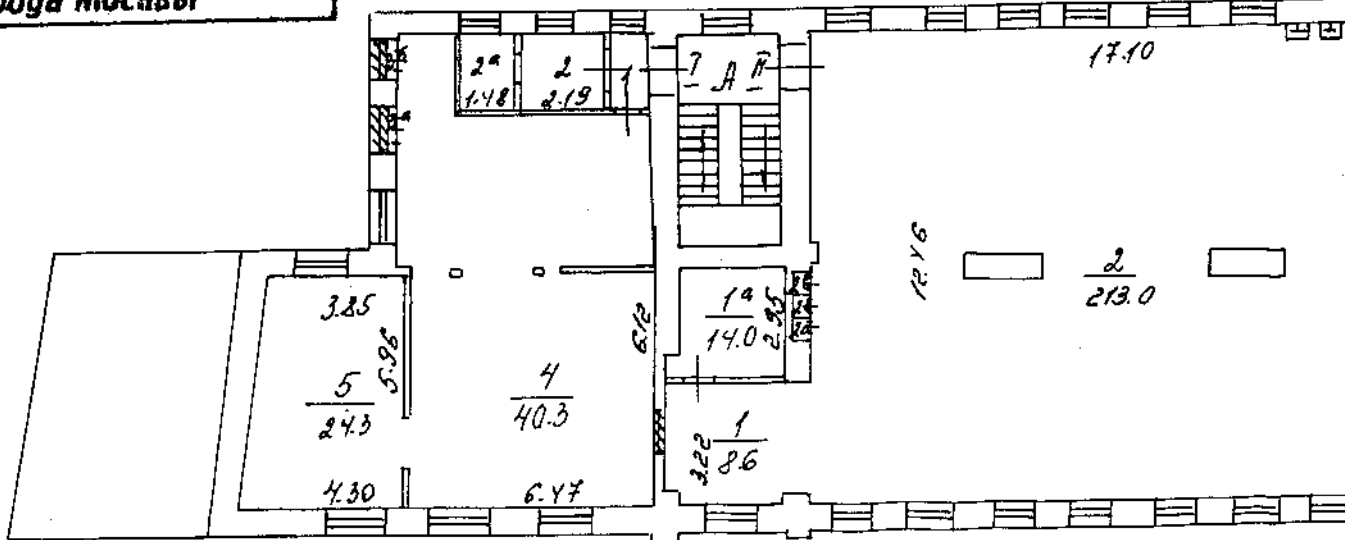

штаб 1:200

# МЕЗОНИН

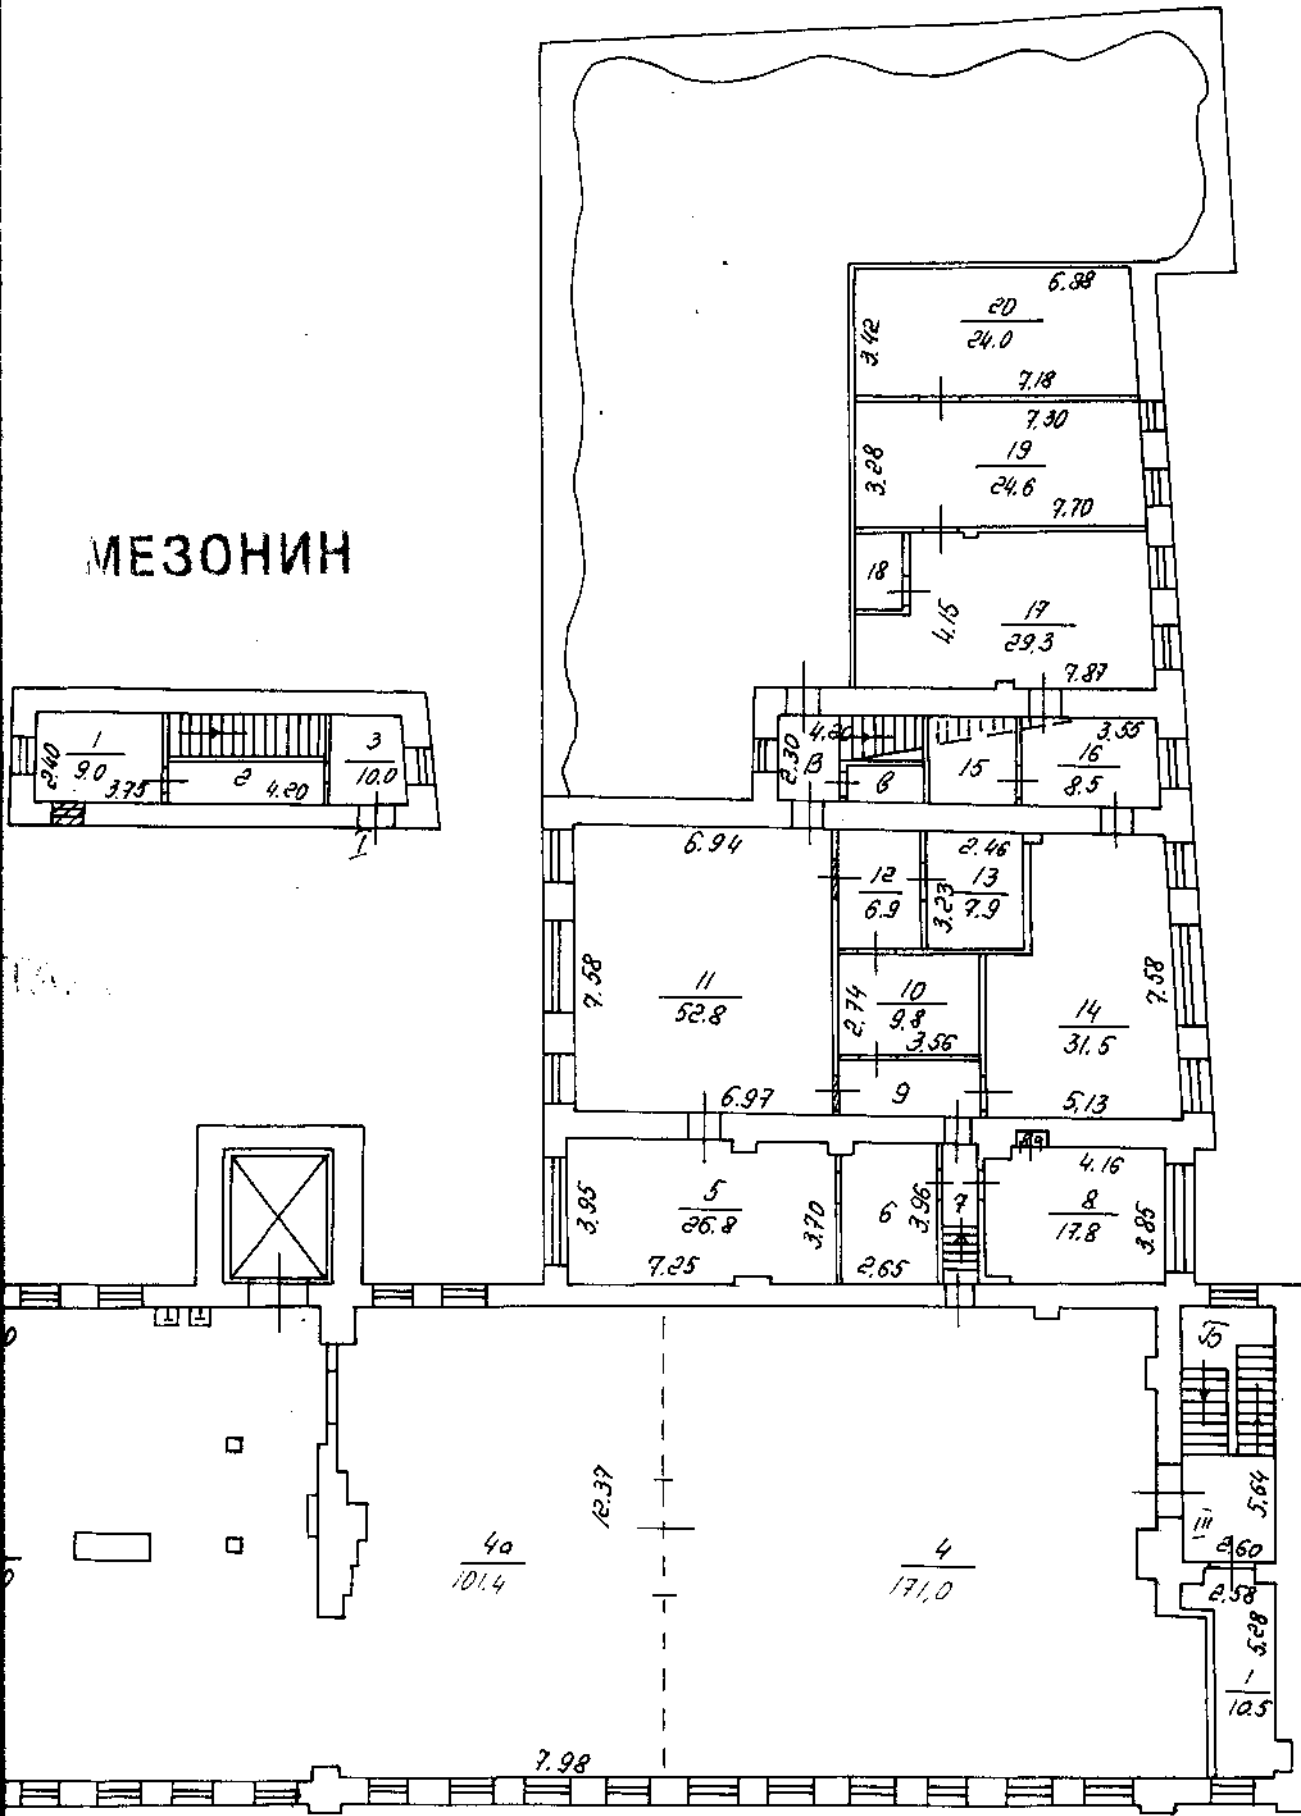


