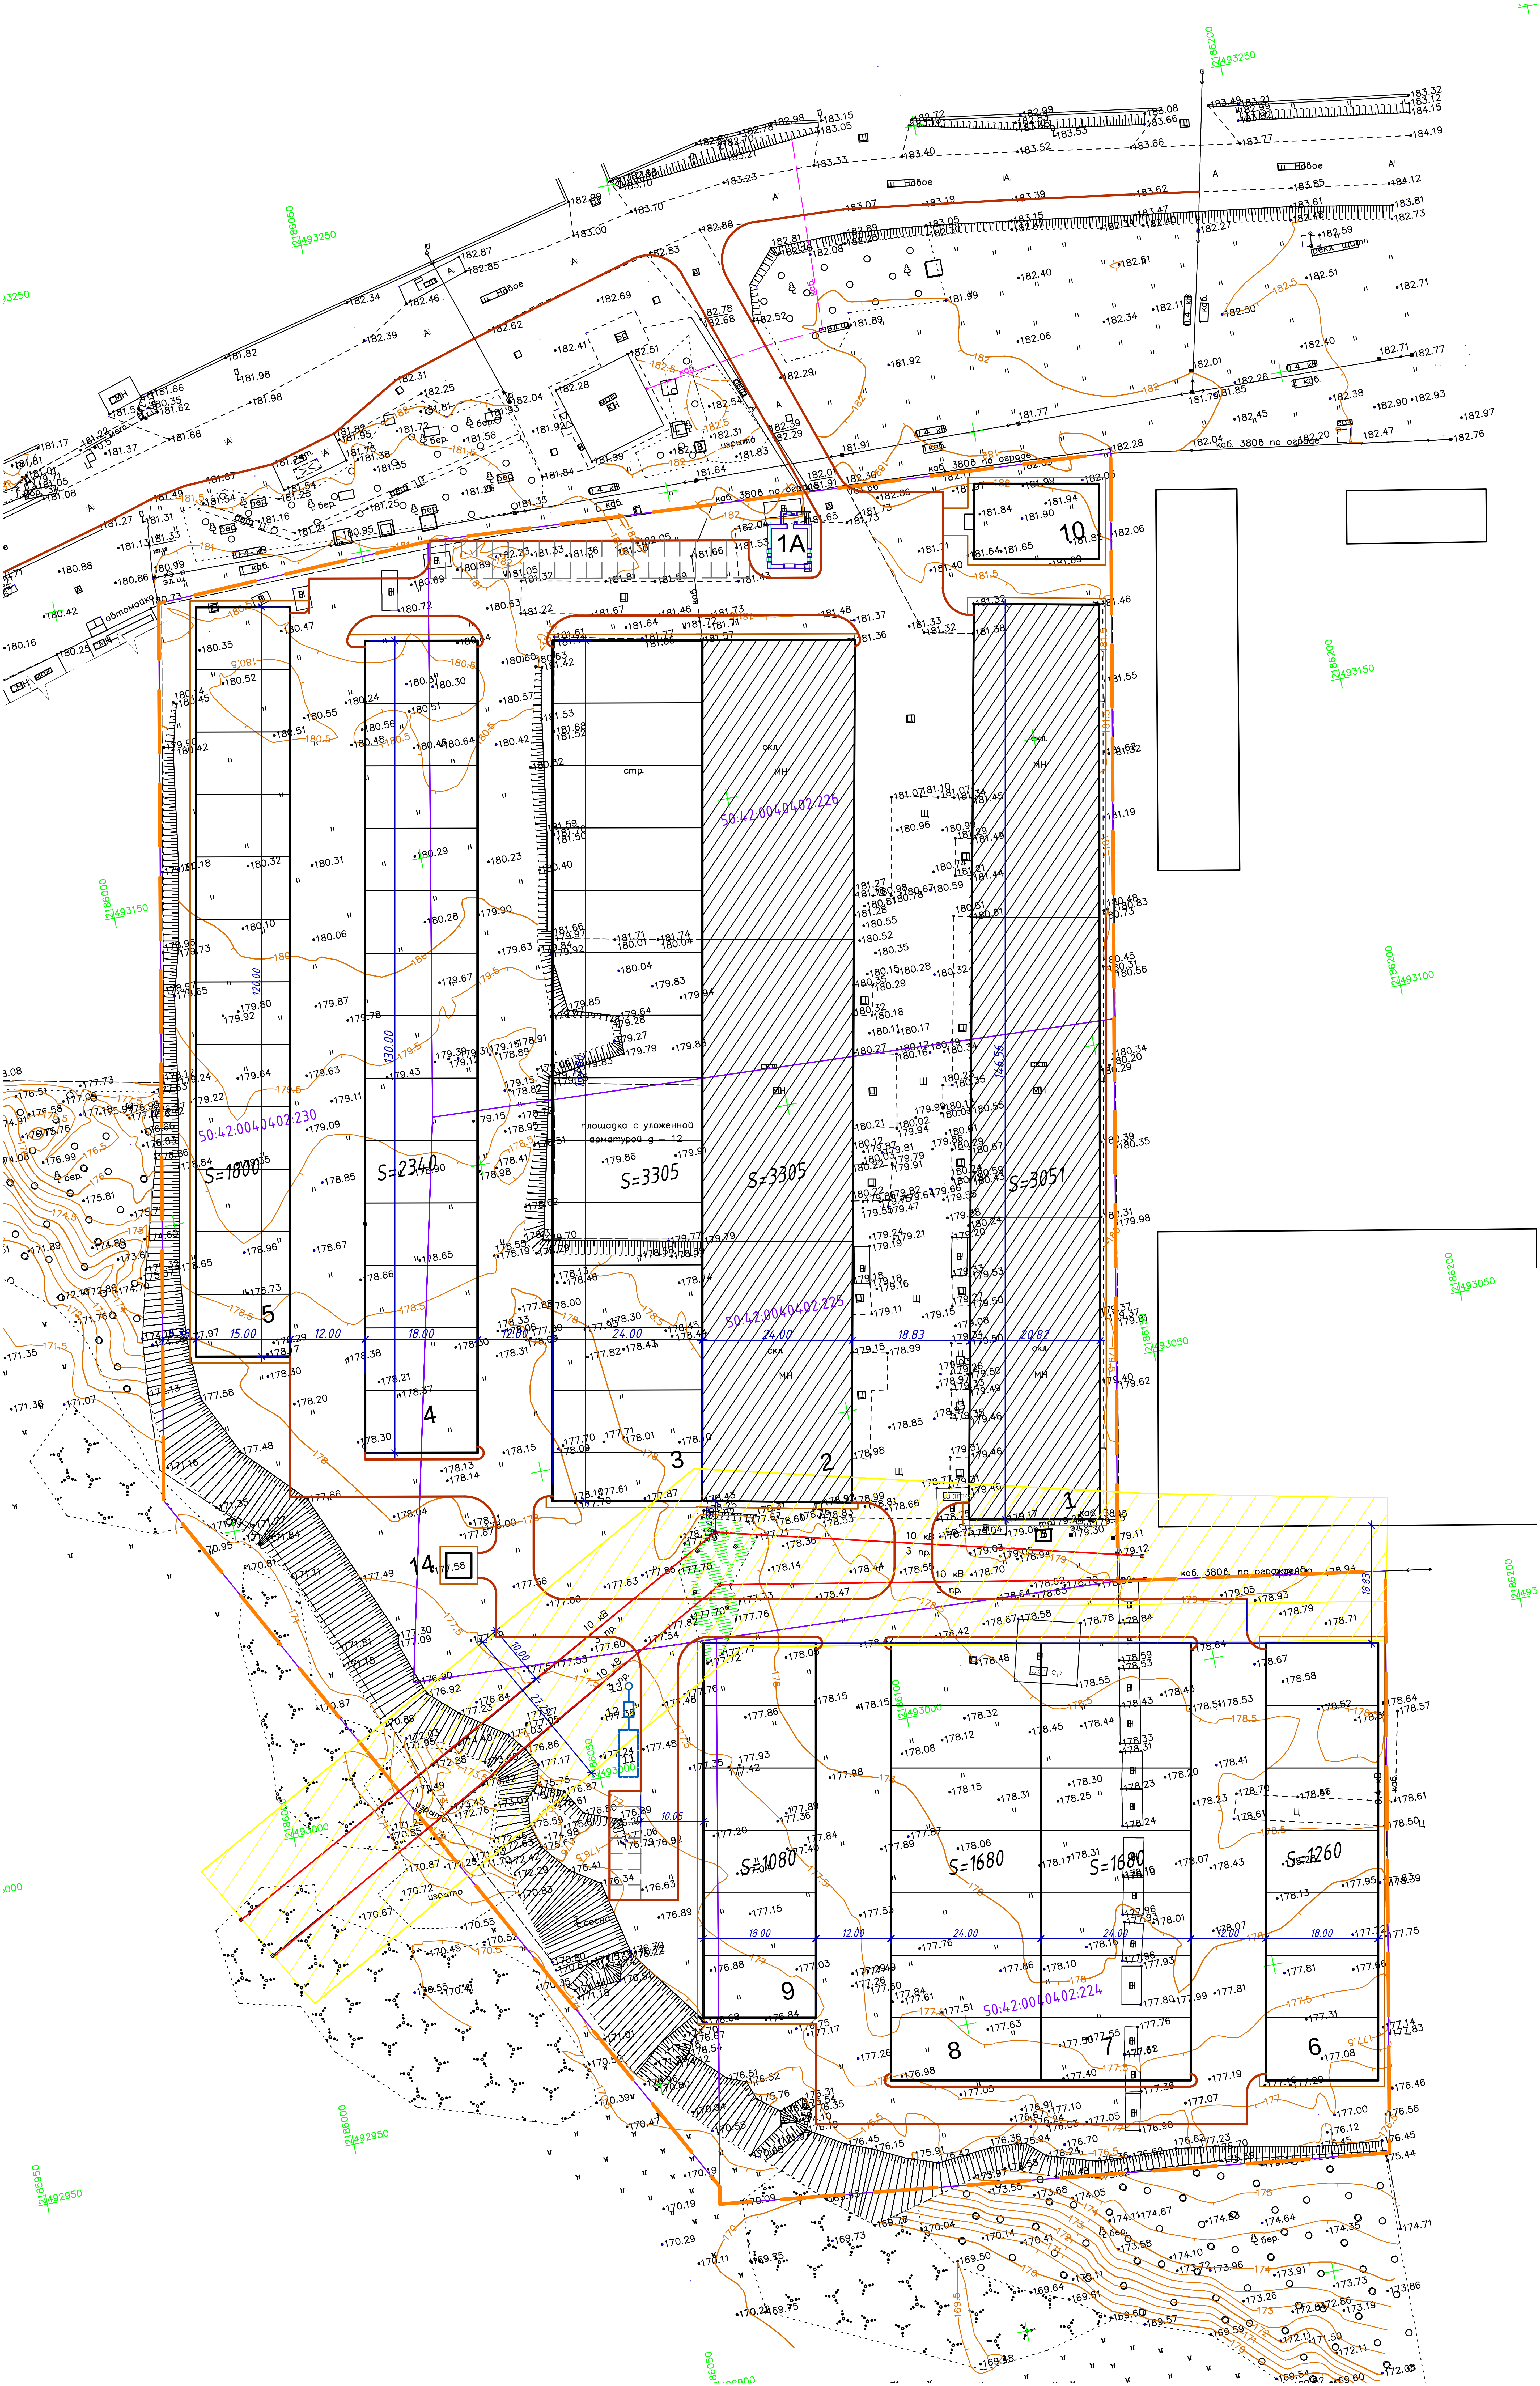
1А
10
1
2
3
4
5
6
7
8
9
11
12
13
14
S=1800
S=2340
S=3305
S=3305
S=3051
S=1080
S=1680
S=1680
S=1260
50:42:0040402:230
50:42:0040402:226
50:42:0040402:225
50:42:0040402:224
стр.
скл.
МН
площадка с уложенной арматурой g = 12
каб. 3808 по ограде
10 кВ
3 пр.
Навое
15.00
12.00
18.00
24.00
24.00
18.83
20.82
120.00
130.00
146.56
10.00
10.05
18.00
12.00
24.00
24.00
12.00
18.00
18.83
183.15
183.05
182.98
183.32
184.15
184.19
182.06
181.94
181.90
181.84
181.65
181.64
178.04
177.58
176.46
169.60