



Схема отопления

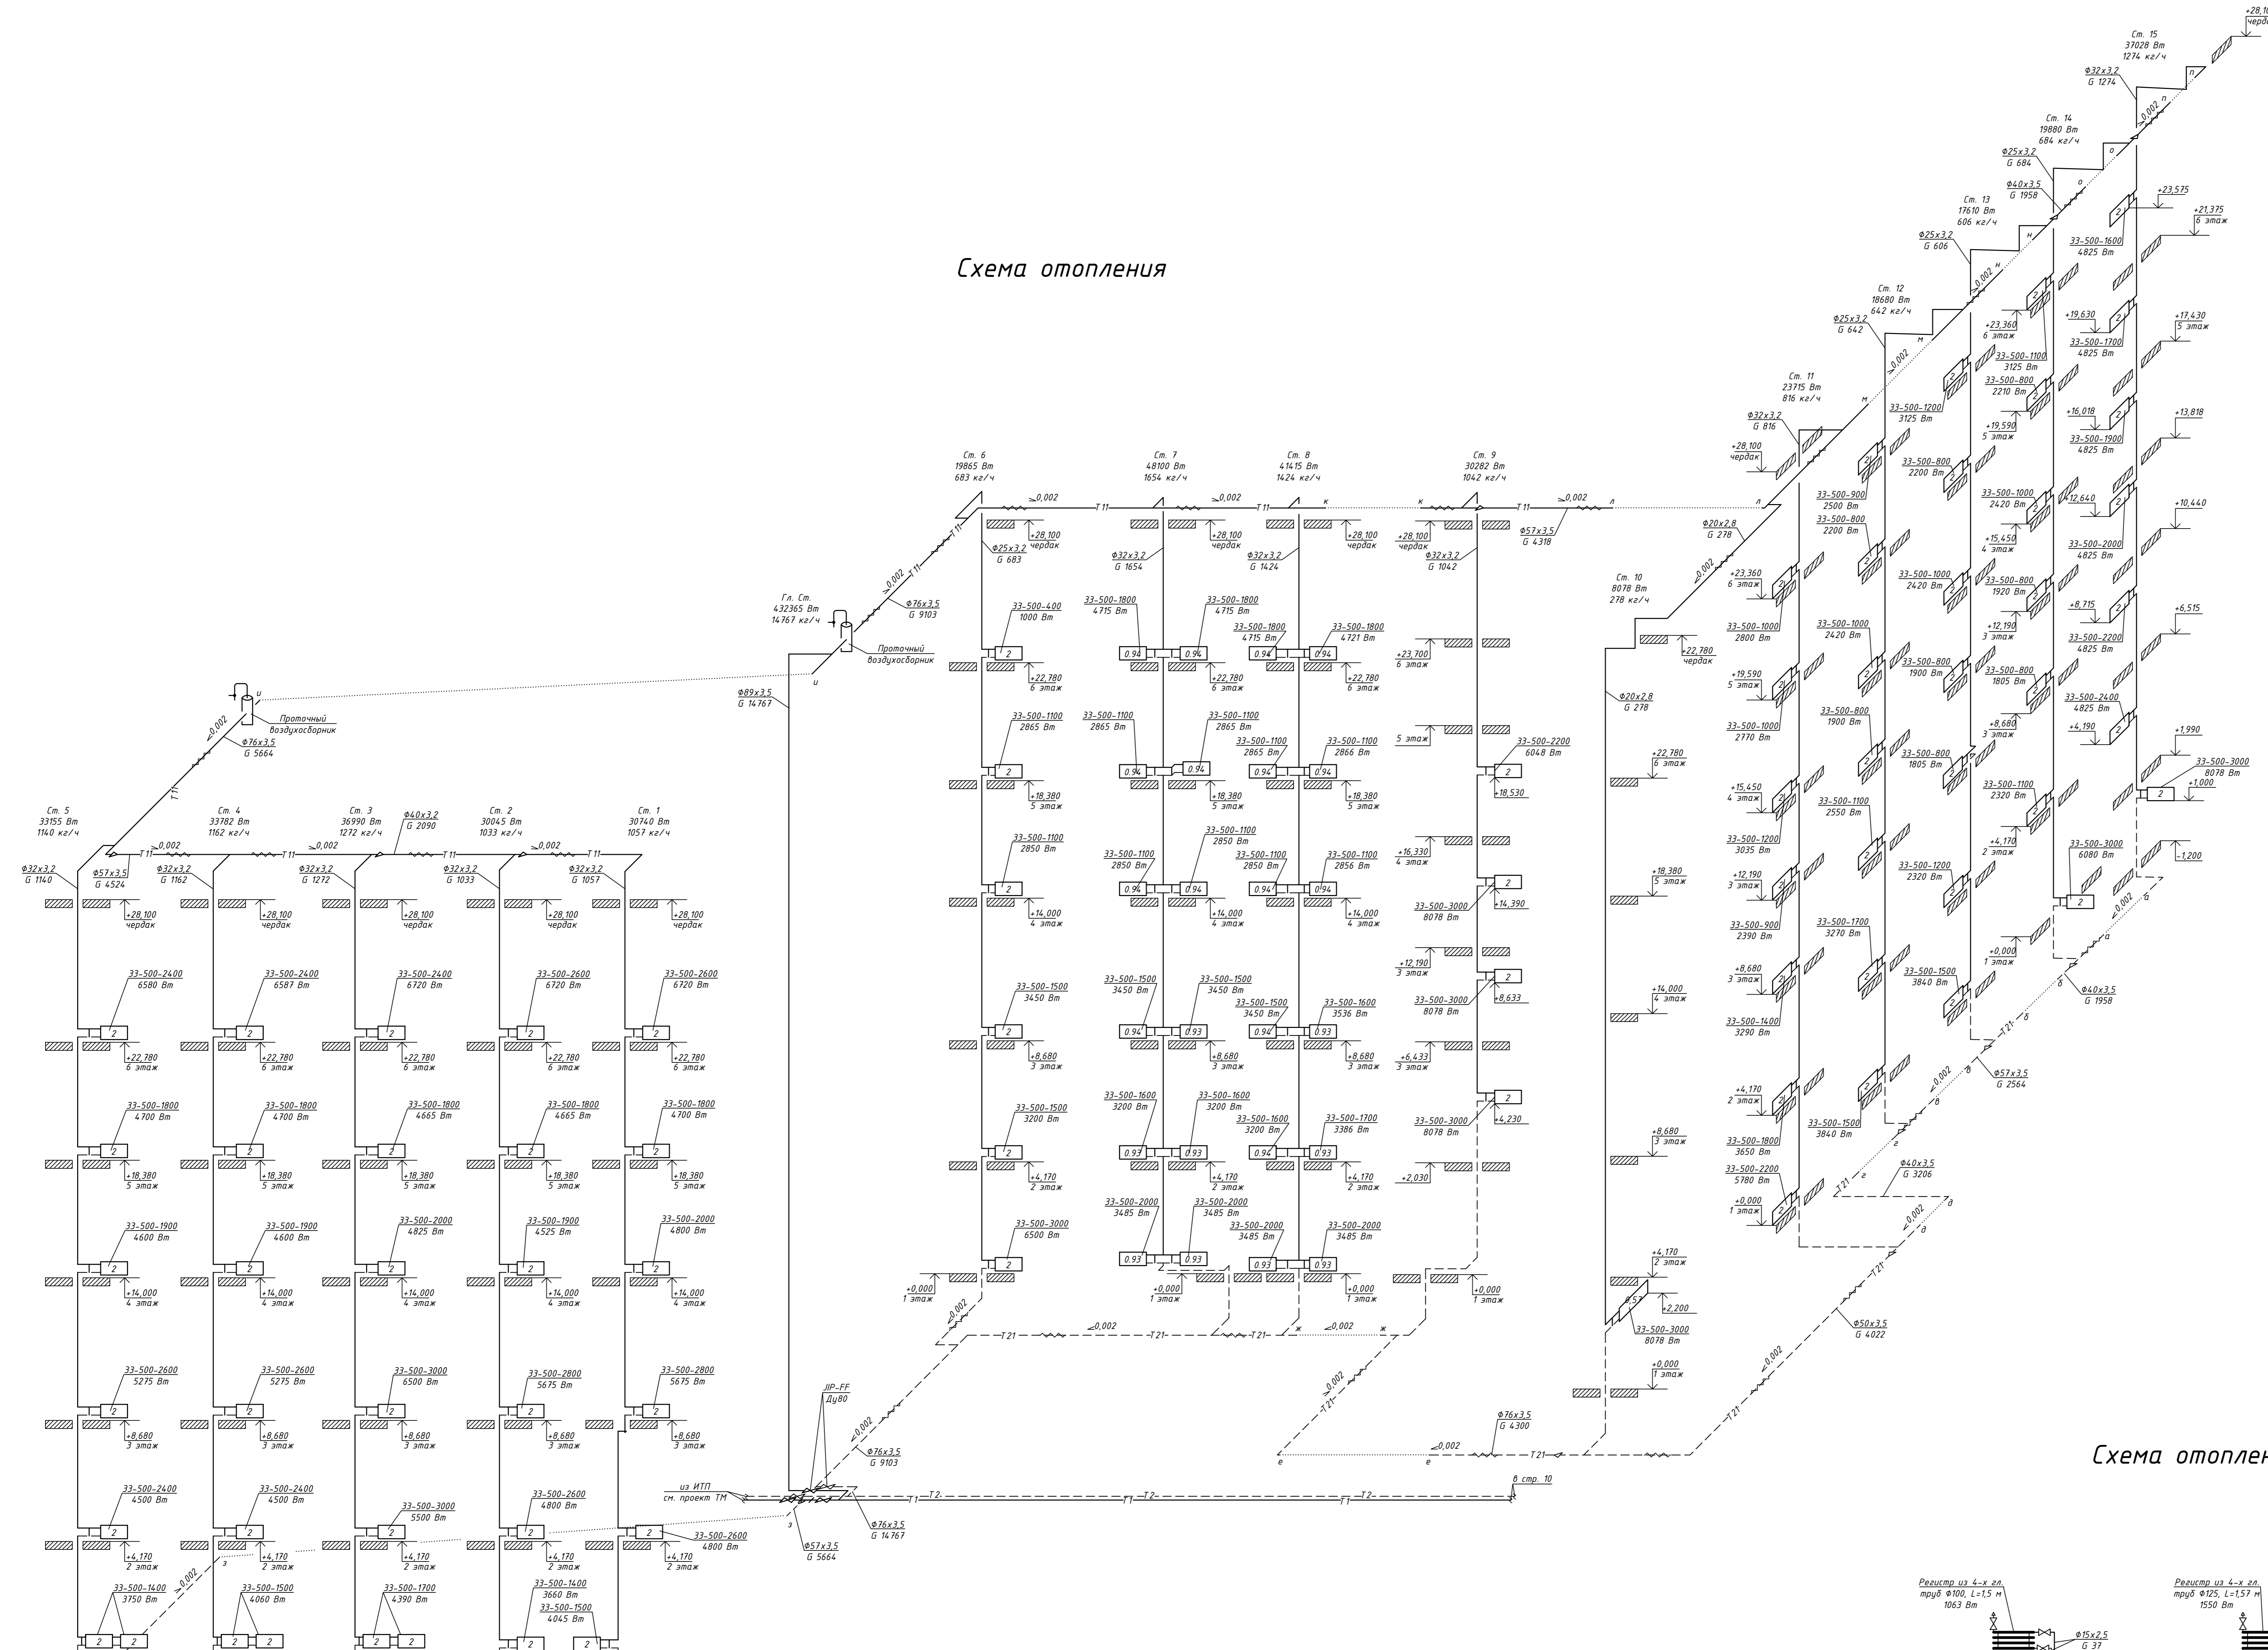


Карта балансировки

№ Стойки	Клапан	Преднастройка
1	AB-OM Ду25	65%
2	AB-OM Ду25	63%
3	AB-OM Ду25	68%
4	AB-OM Ду25	63%
5	AB-OM Ду25	63%
6	AB-OM Ду20	78%
7	AB-OM Ду25	85%
8	AB-OM Ду25	88%
9	AB-OM Ду25	65%
10	AB-OM Ду15	65%
11	AB-OM Ду20	93%
12	AB-OM Ду20	75%
13	AB-OM Ду20	70%
14	AB-OM Ду20	78%
15	AB-OM Ду25	78%


Схема отопления подвала

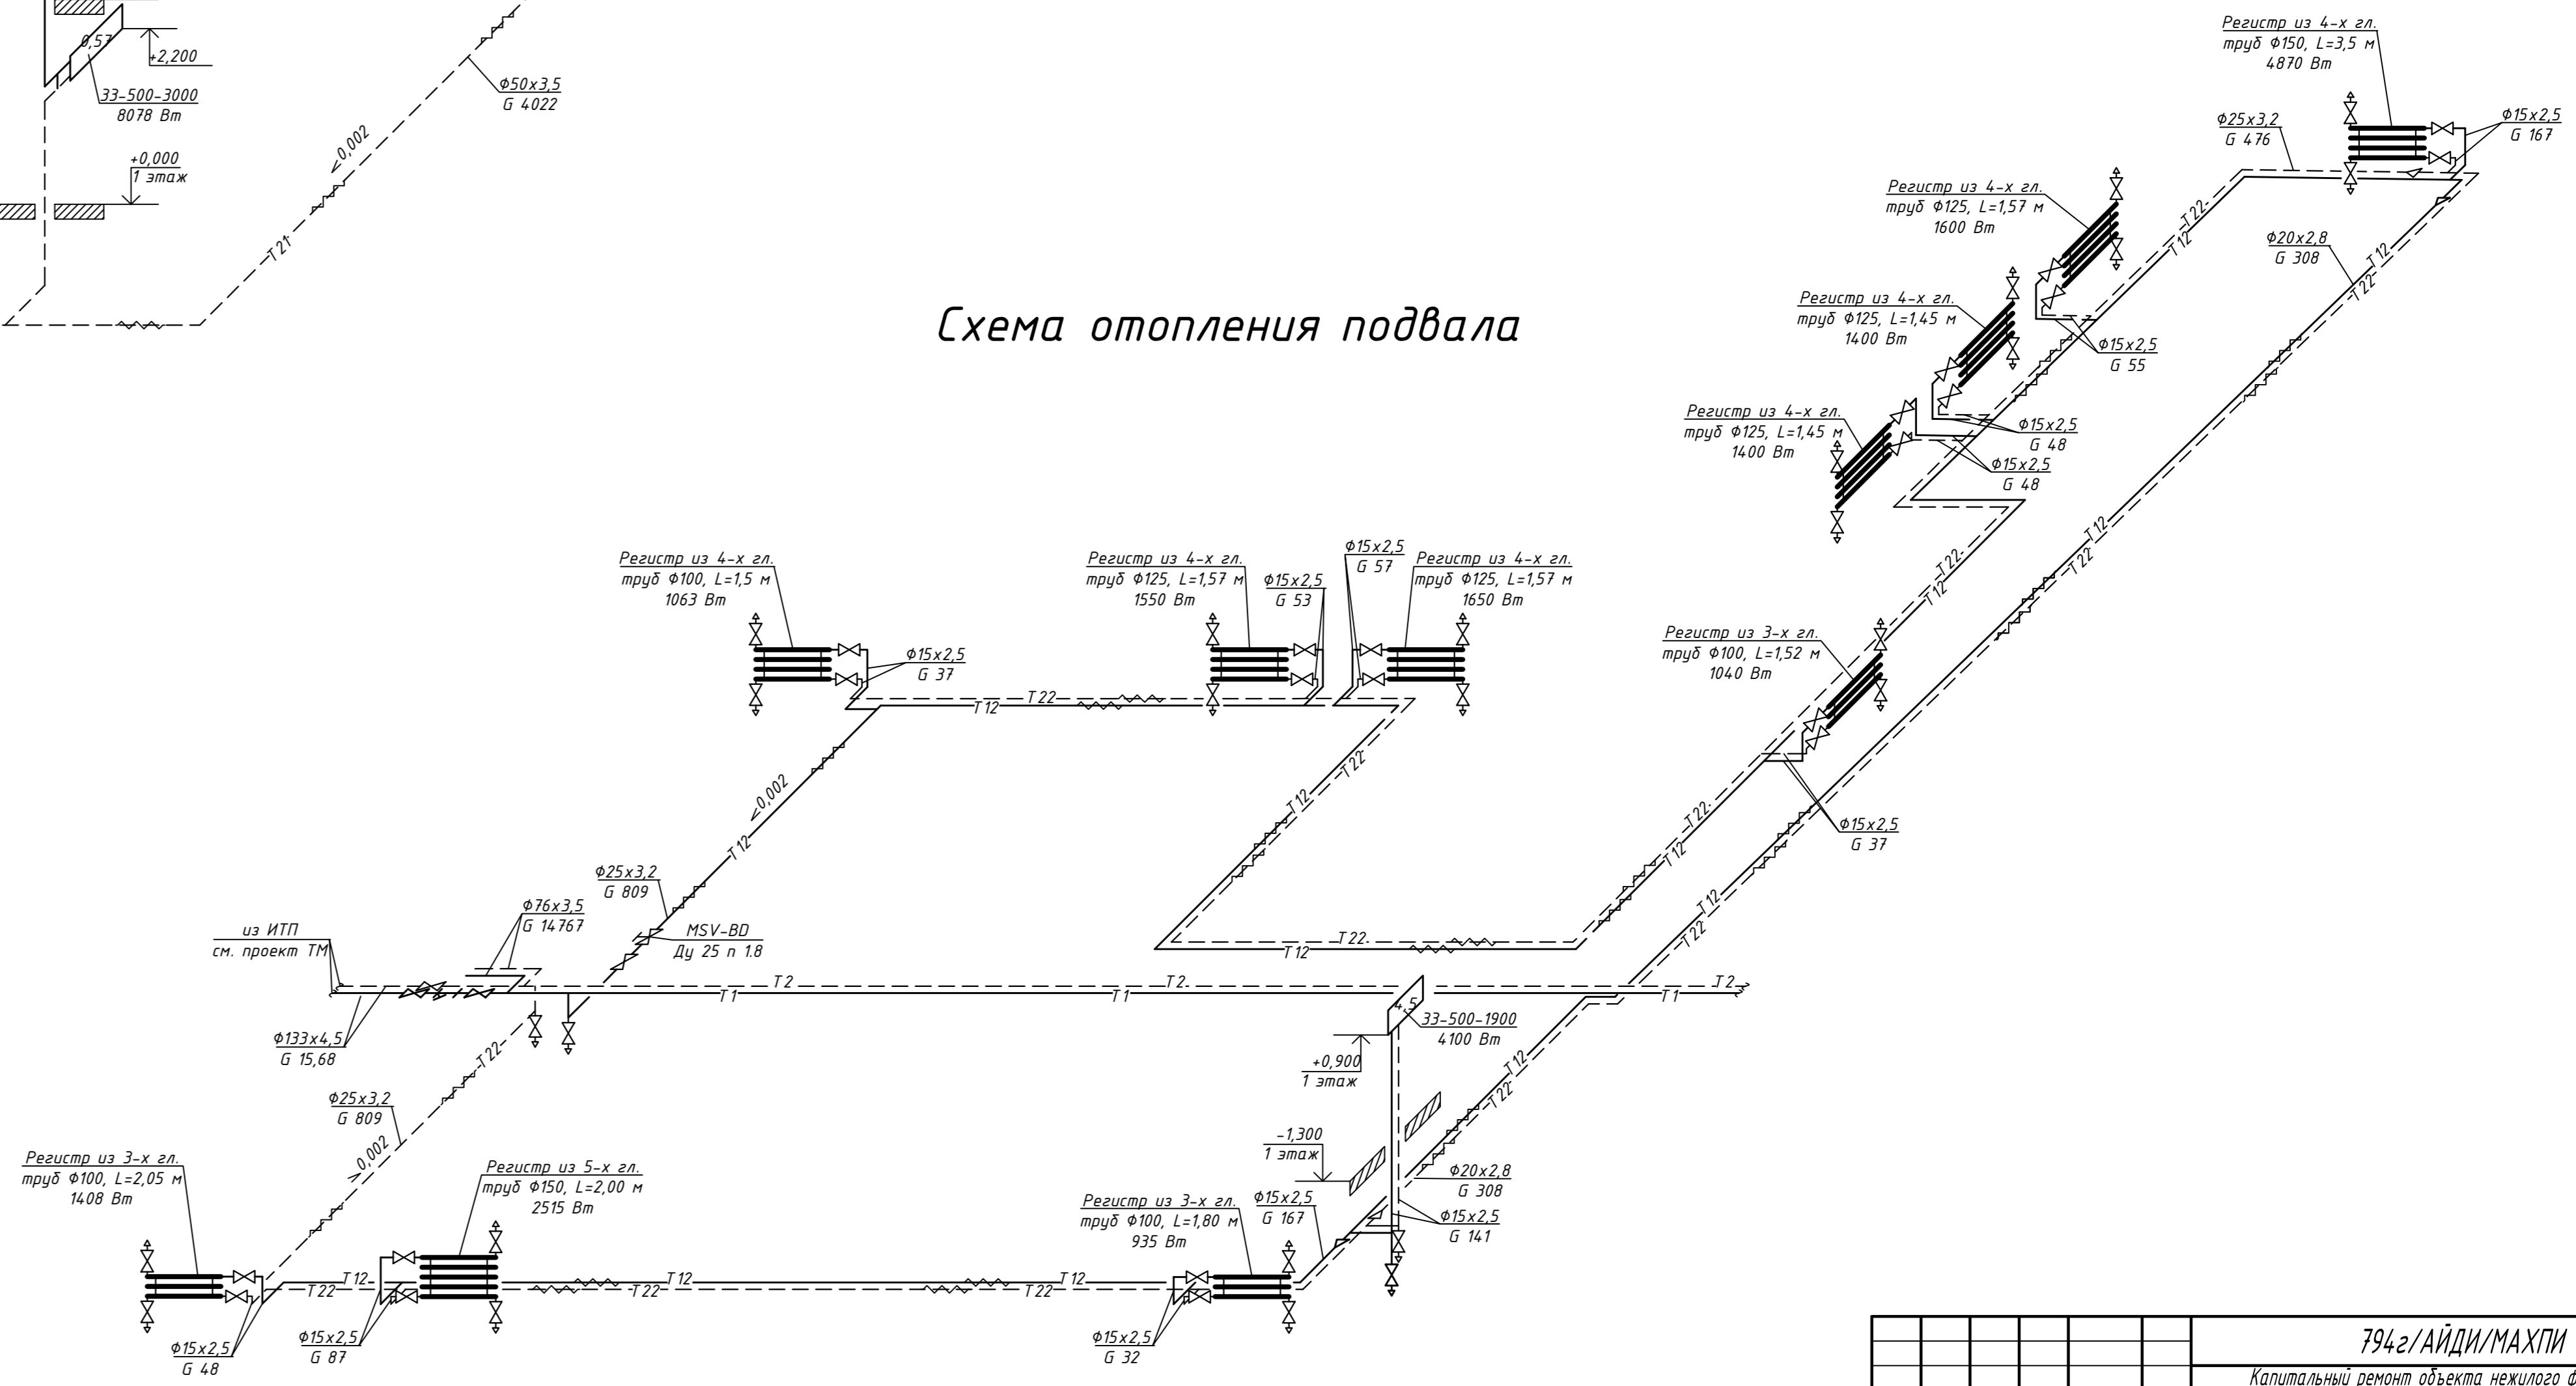

Узел обвязки радиатора

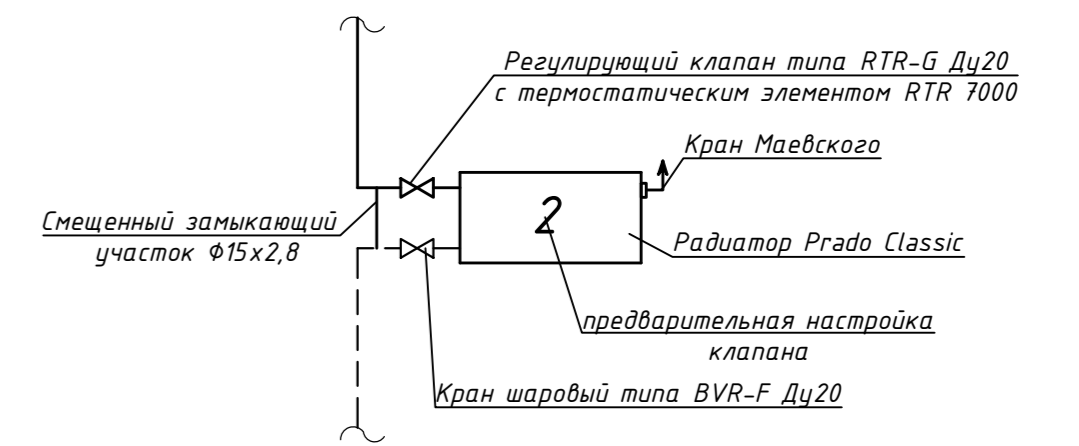

Узел присоединение стоек к подающей магистрали T11

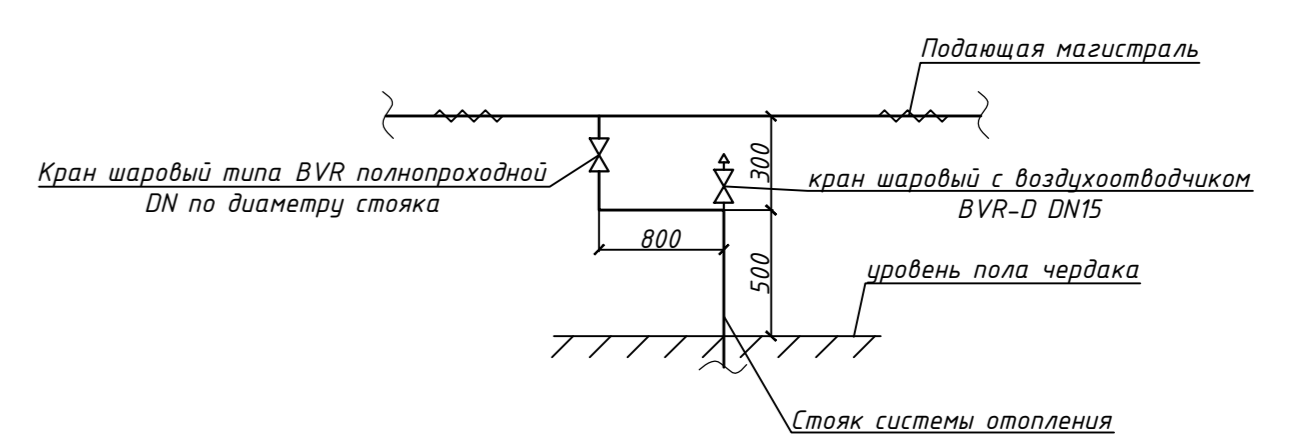

Узел присоединение стоек к обратной магистрали T2

