


Дорога

1-1

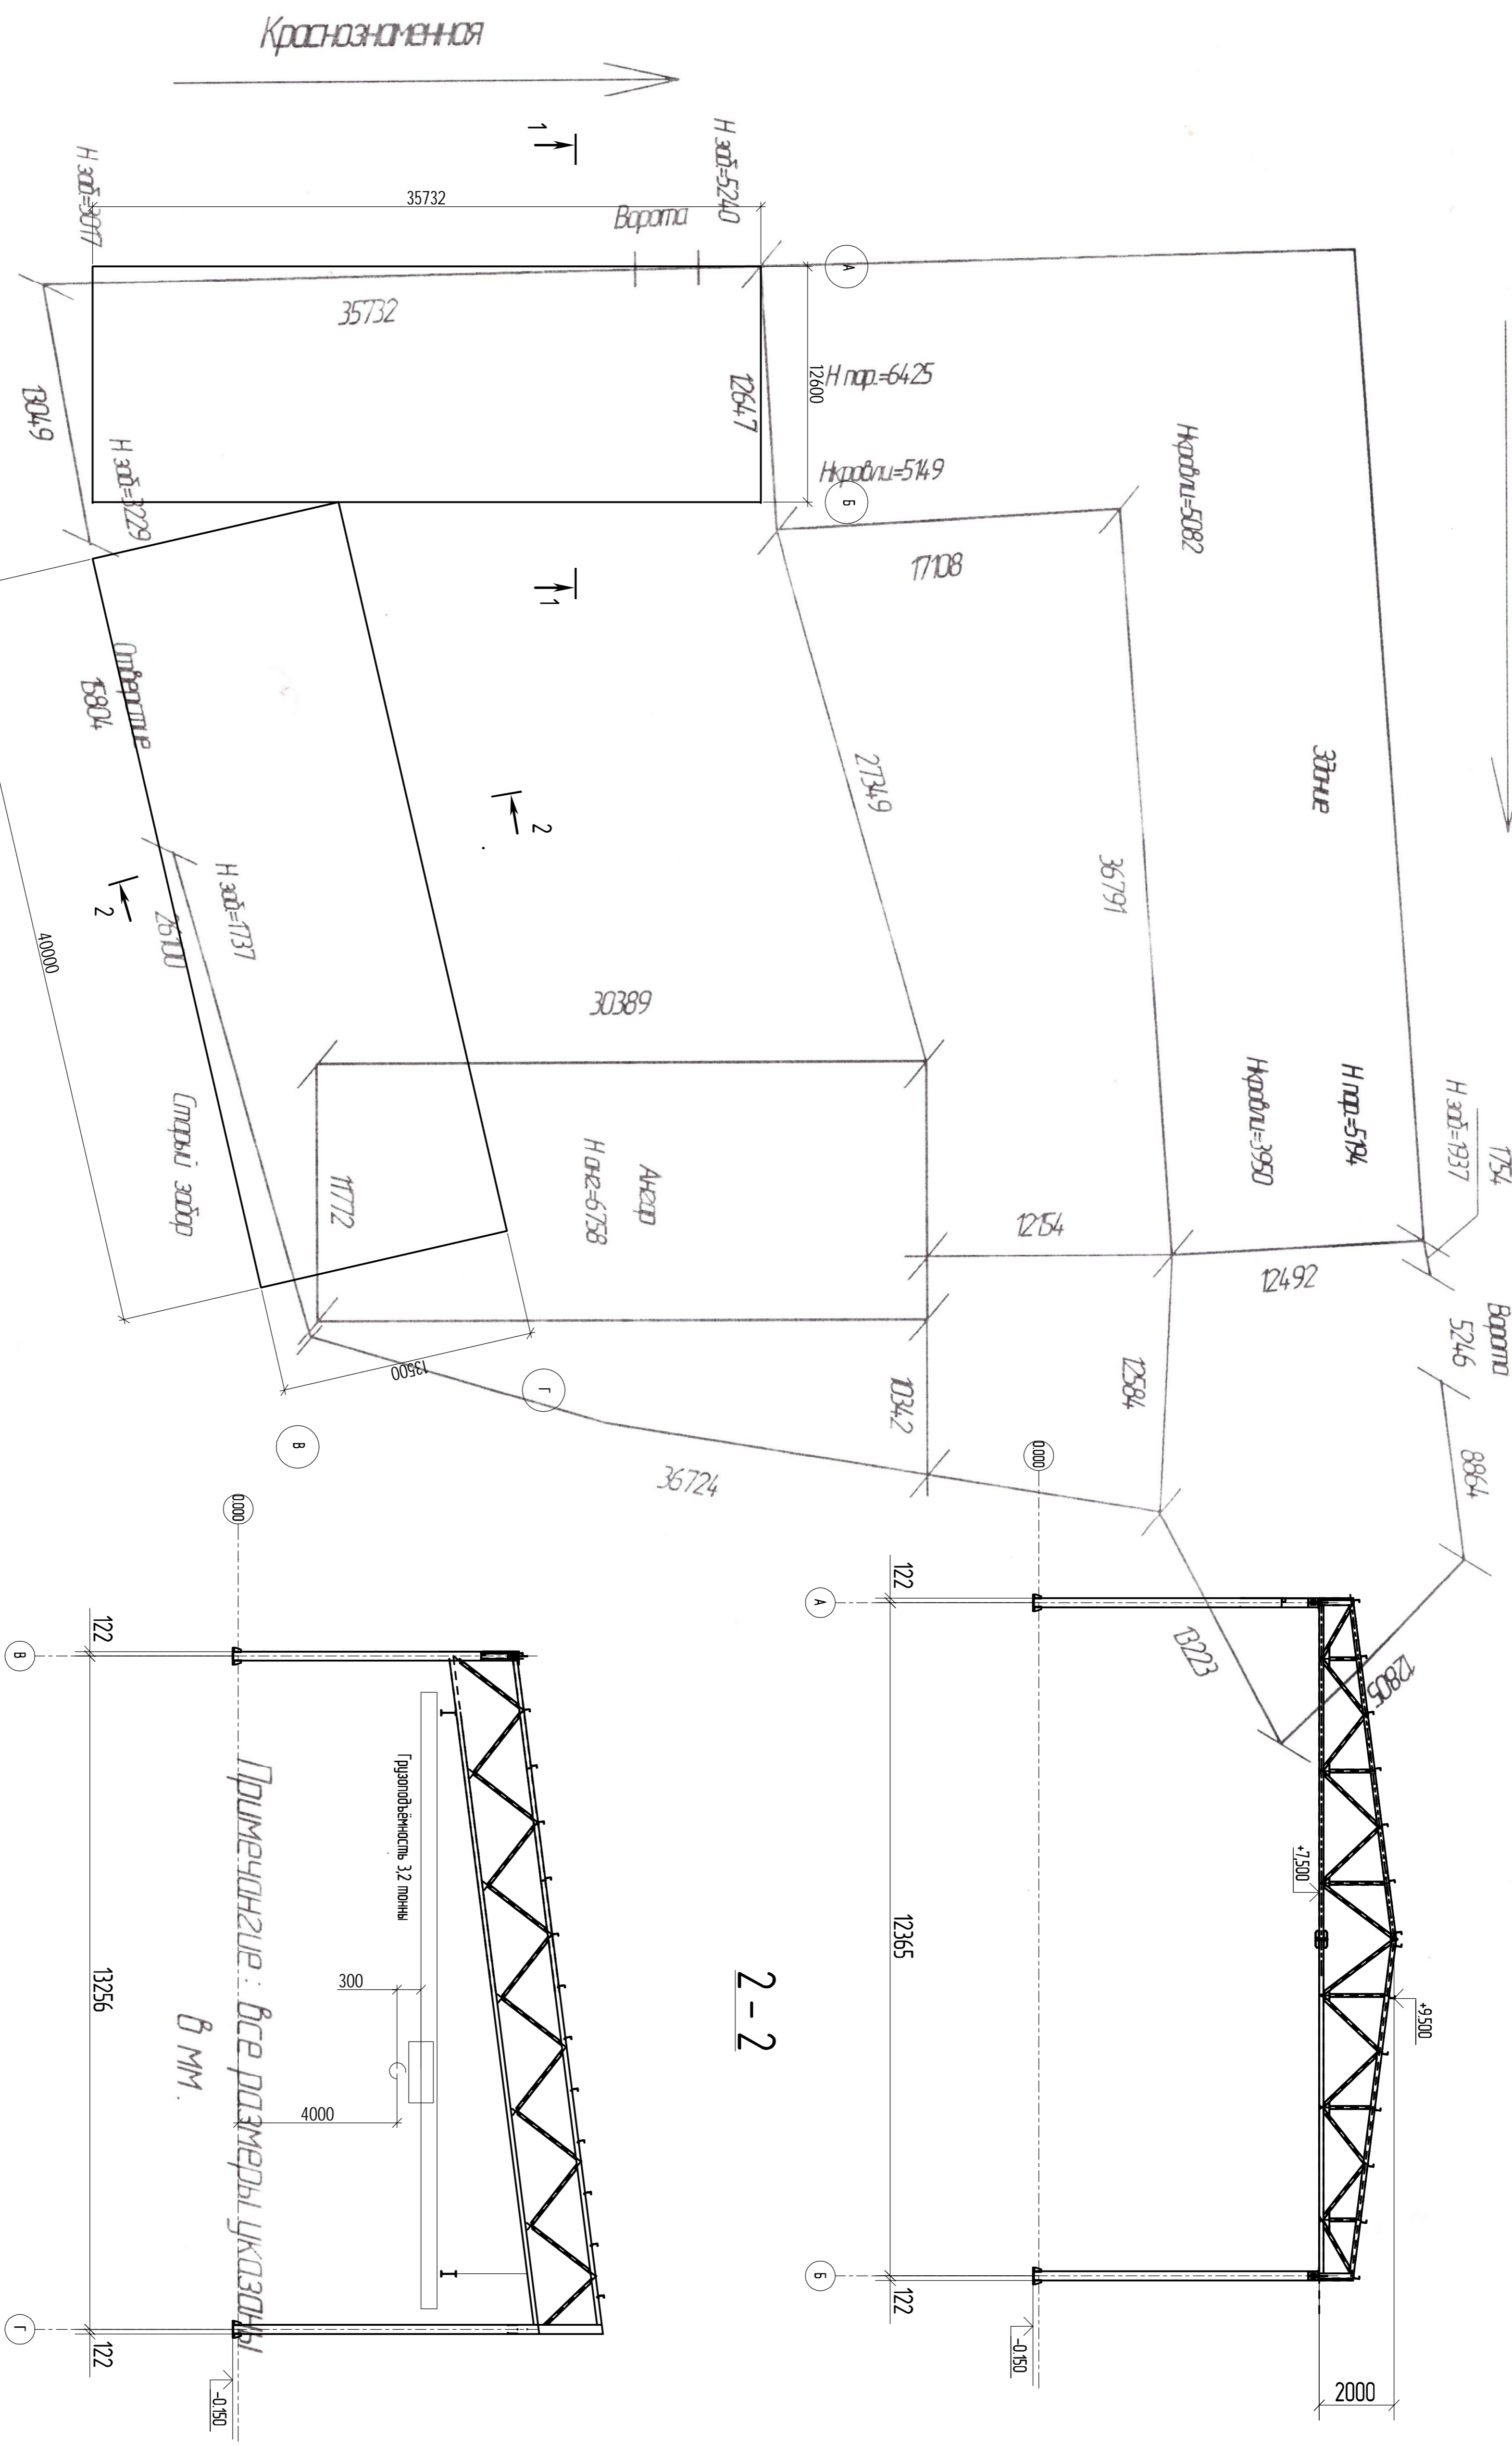

Краснознаменная

Новый эодр

Должность	ФИО	Подпись	Дата	Административно-складской комплекс на ул. Краснознаменной.	№ смены	
Гендиректор	Парфенов Д.И.		06.07.			Ситуация площадки
Гендиректор	Рязанов И.И.		20.12.			

Примечание: все размеры указаны в мм.