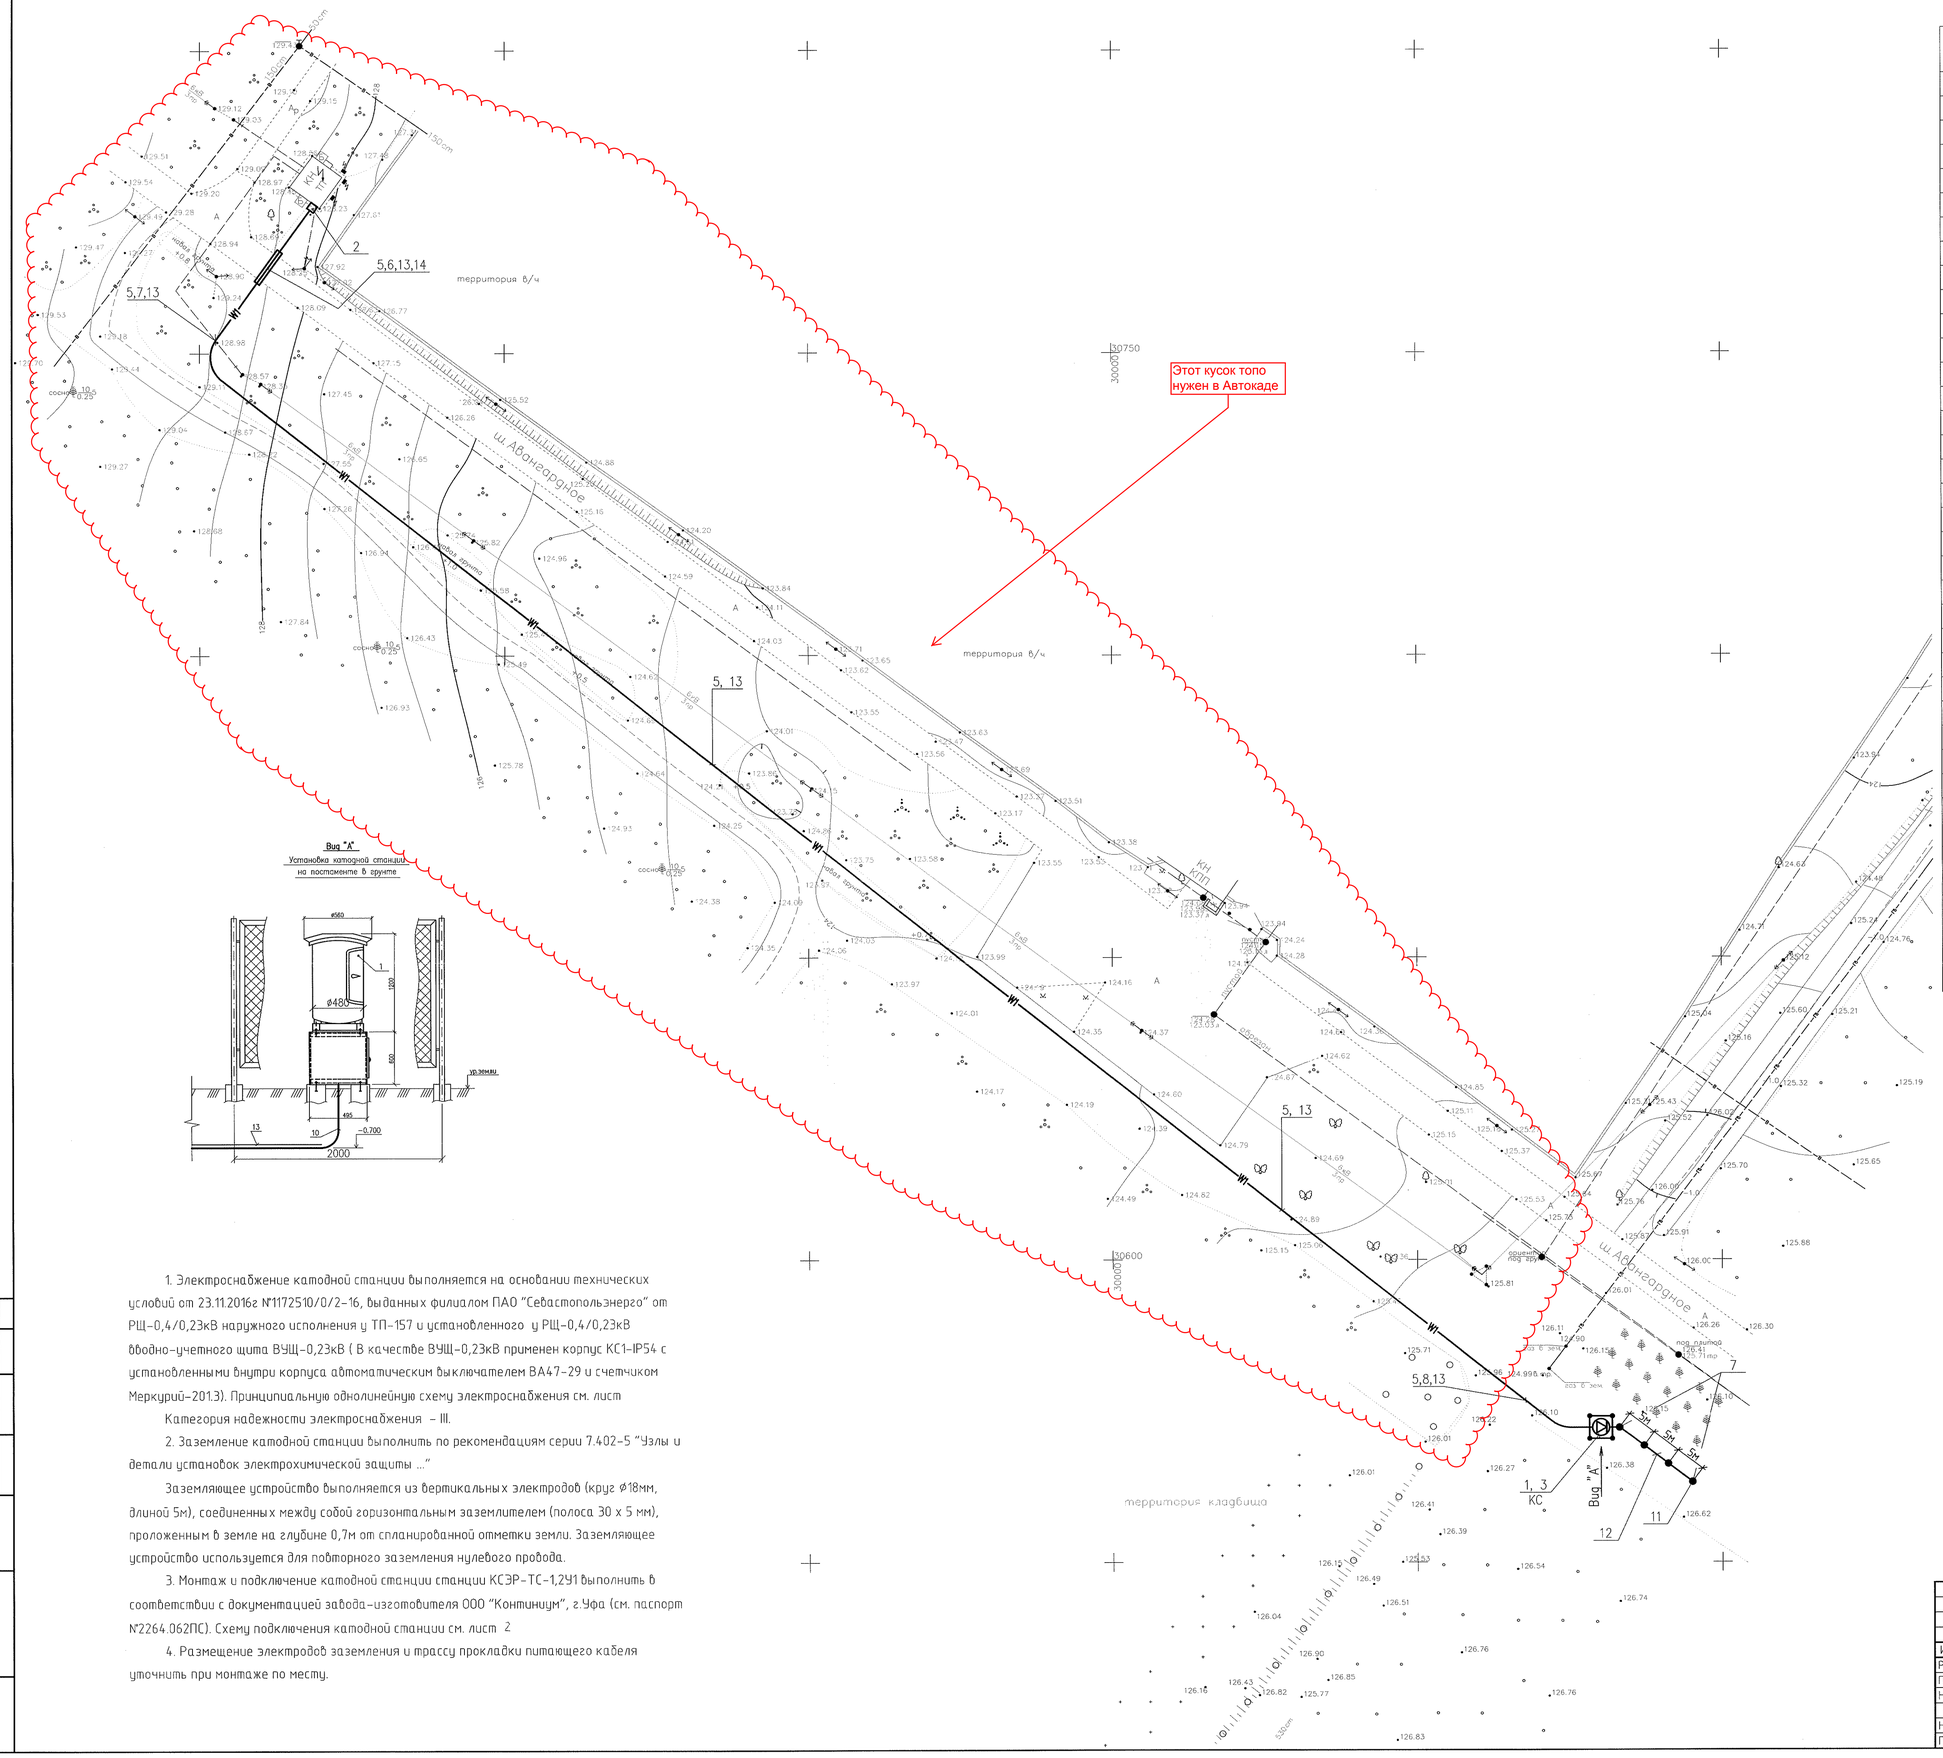
территория в/ч
ш. Авиационное
территория кладбища
Этот кусок топо нужен в Автокаде
2
5,6,13,14
5,7,13
5, 13
5,8,13
1, 3
КС
Вид "А"
КНКПП
ВЩ
ВЩ-0,23кВ
ВЩ-0,23кВ
ВЩ-0,23кВ