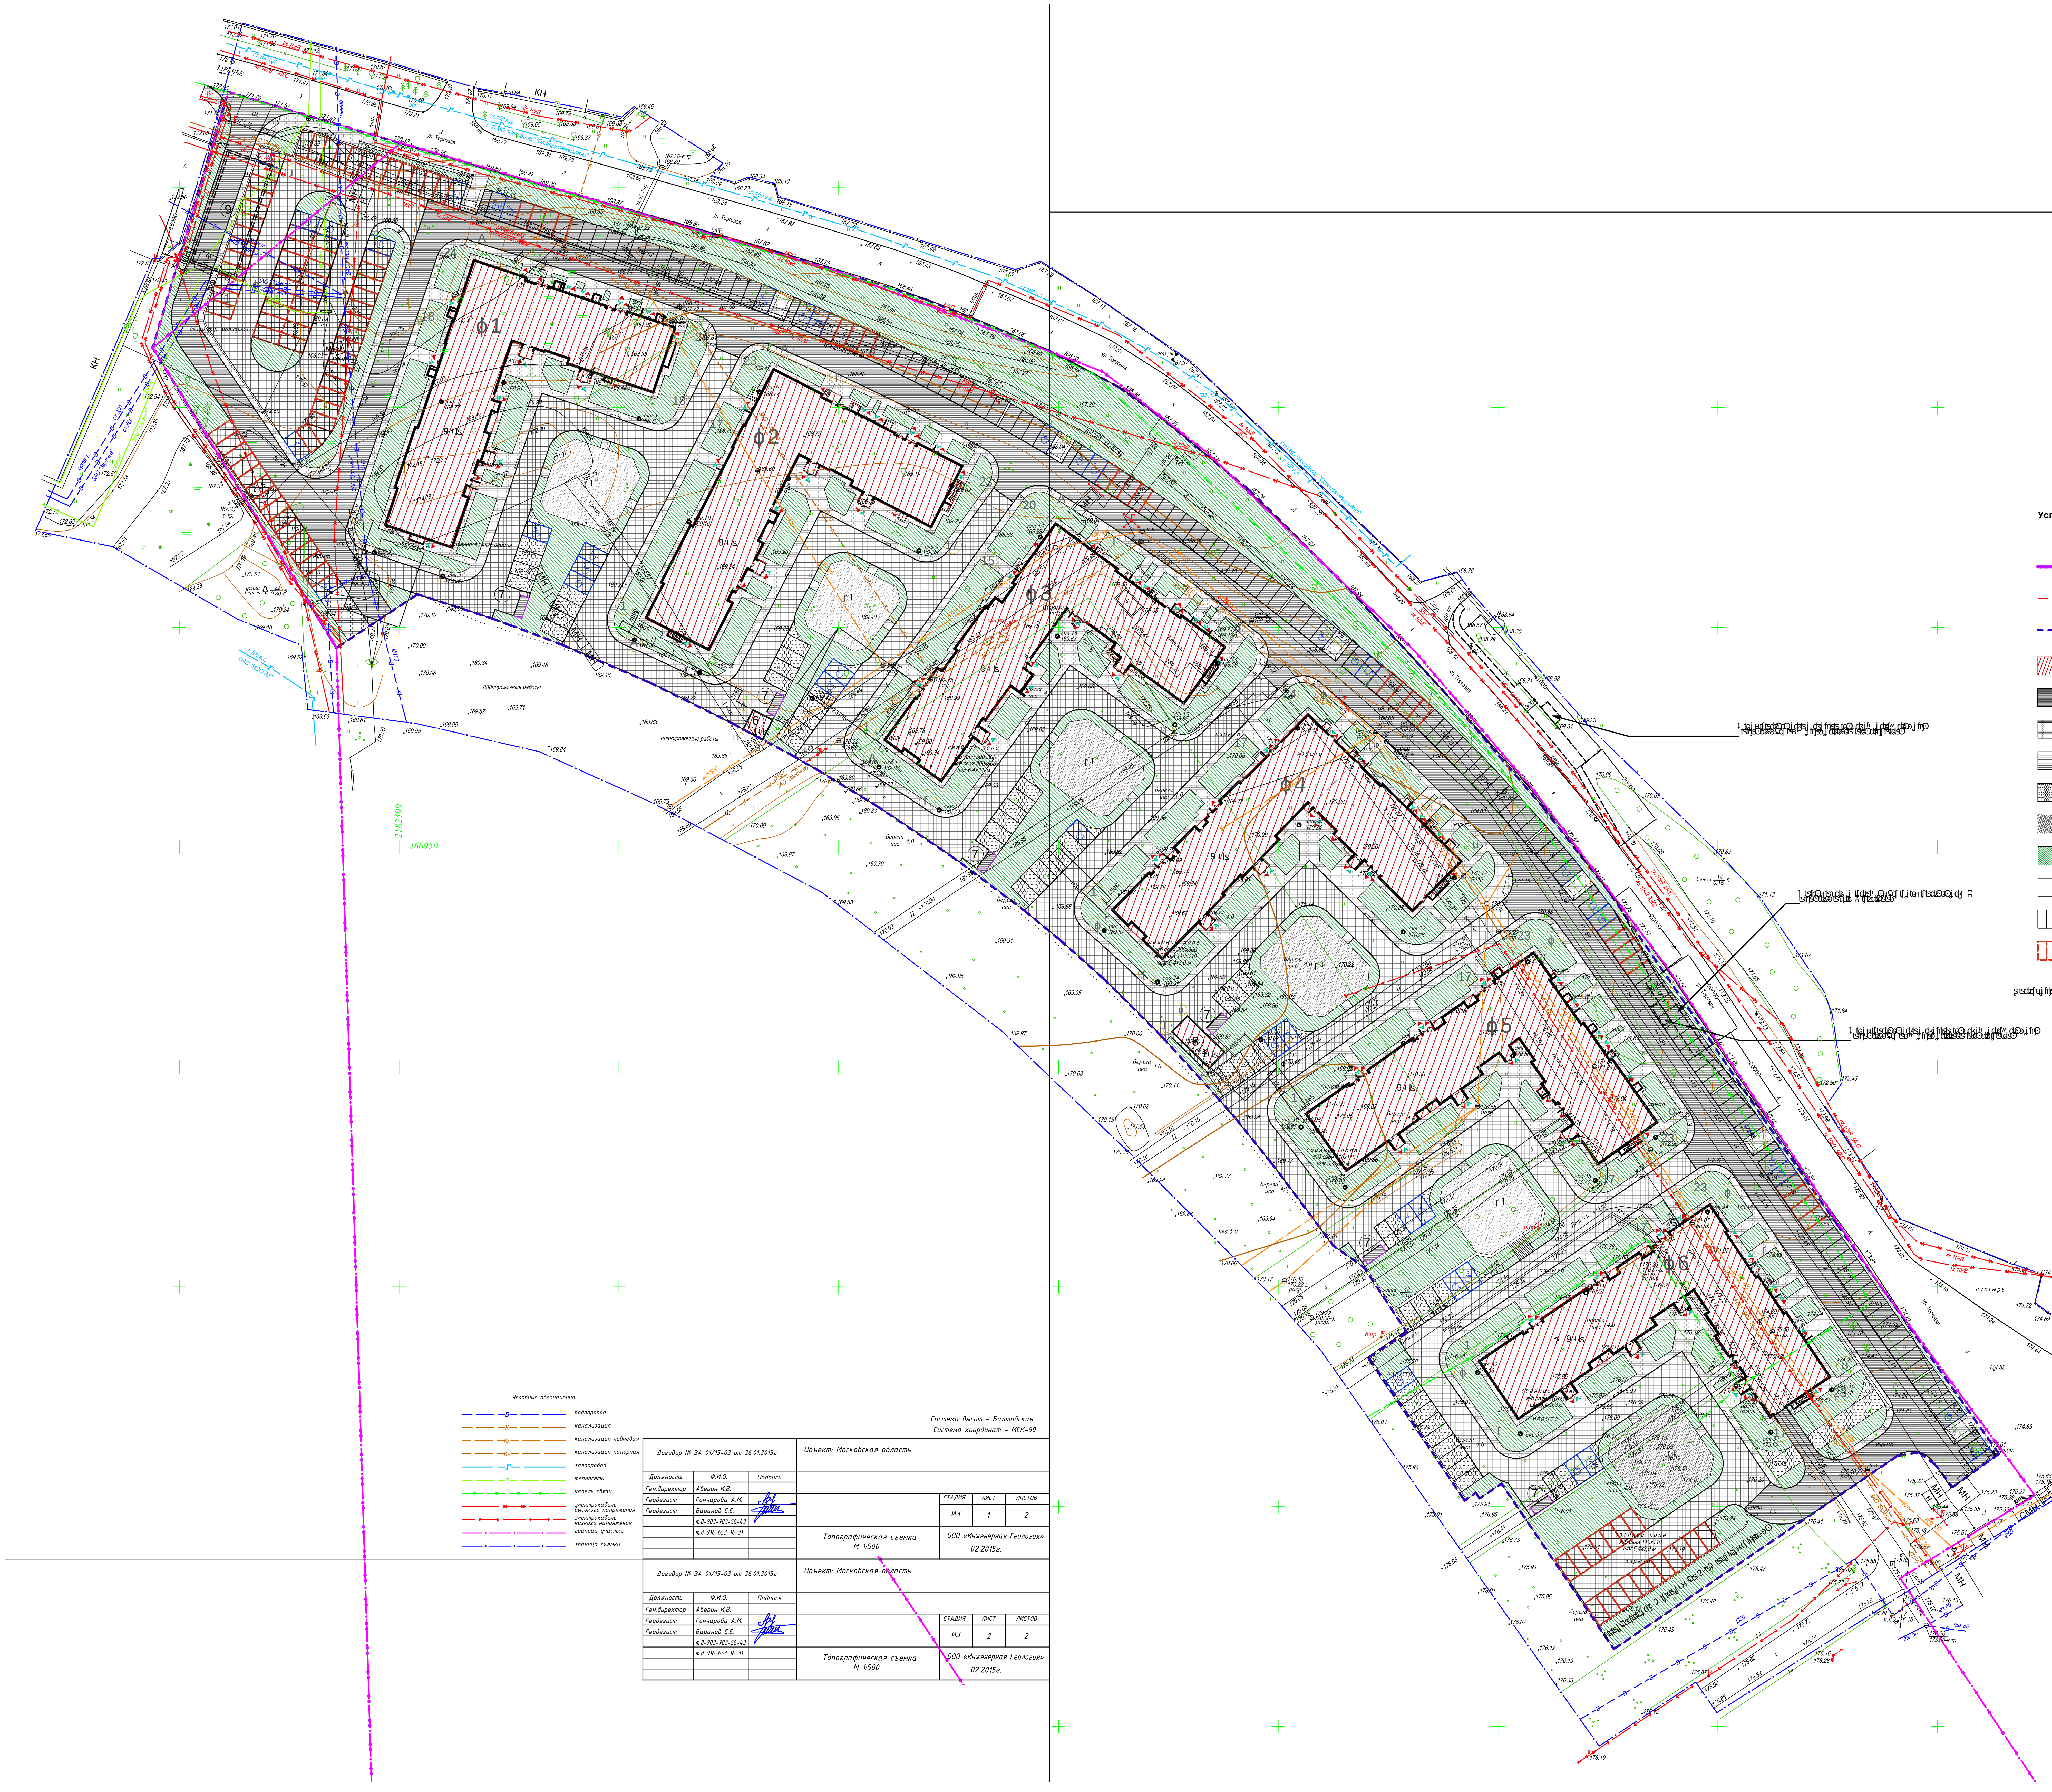

[illegible]	
[illegible]	[illegible]
[illegible]	12 143,3
[illegible]	1 188,1
[illegible]	7 435,1
[illegible]	9 649,0
[illegible]	6 312,0
[illegible]	9 503,3
[illegible]	2 015,3
	48 246,1 [illegible]^2

Условные обозначения :

▬	граница участка
— — —	линии градостроительного регулирования
- - - - -	граница 1-ой очереди строительства
▨	проектируемые жилые здания
▤	дороги, проезды, асфальтовое покрытие
▦	мощение тротуаров, бетонная плитка
▦	мощение проездов, бетонная плитка
▩	газонная решётка
▩	дорожки, площадки, резиновая крошка
🟩	озеленение
[illegible]	детские площадки
▥	машиноместа временного хранения (3м х 6м)
▥	машиноместа постоянного хранения (3м х 6м)

[illegible] 302 [illegible]
[illegible] 42 [illegible]

Экспликация зданий и сооружений

А1-А6	жилые дома
⑥	ТП
⑦	площадка ТБО
⑧	РТП
⑨	Подземные очистные сооружения

[illegible]
[illegible] 3[illegible] 01/15-03 [illegible] 26.01.2015[illegible]
[illegible]

[illegible]

Условные обозначения:

— — В — —	водопровод
— — К — —	канализация
— — Кл — —	канализация ливневая
— — Кн — —	канализация напорная
—— Г ——	газопровод
— — Т — —	теплосеть
—●—●—●—	кабель связи
——«—»——	электрокабель высокого напряжения
—←→—←→—	электрокабель низкого напряжения
—·—·—·—	граница участка
—·—·—·—	граница съемки

Система высот - Балтийская
Система координат - МСК-50

Договор № 3А 01/15-03 от 26.01.2015г.			Объект: Московская область		
Должность	Ф.И.О.	Подпись			
Ген.директор	Аверин И.В.				
Геодезист	Гончарова А.М.			СТАДИЯ	ЛИСТ	ЛИСТОВ
Геодезист	Баранов С.Е.			ИЗ	1	2
	т.8-903-783-56-43		Топографическая съемка М 1:500	ООО «Инженерная Геология» 02.2015г.	
	т.8-916-653-16-31				

Договор № 3А 01/15-03 от 26.01.2015г.			Объект: Московская область		
Должность	Ф.И.О.	Подпись			
Ген.директор	Аверин И.В.				
Геодезист	Гончарова А.М.			СТАДИЯ	ЛИСТ	ЛИСТОВ
Геодезист	Баранов С.Е.			ИЗ	2	2
	т.8-903-783-56-43		Топографическая съемка М 1:500	ООО «Инженерная Геология» 02.2015г.	
	т.8-916-653-16-31				

СОГЛАСОВАНО

ИНВ. N ПОДЛ. | ПОДПИСЬ И ДАТА | ВЗАМ. ИНВ. N