



План 1-ого этажа

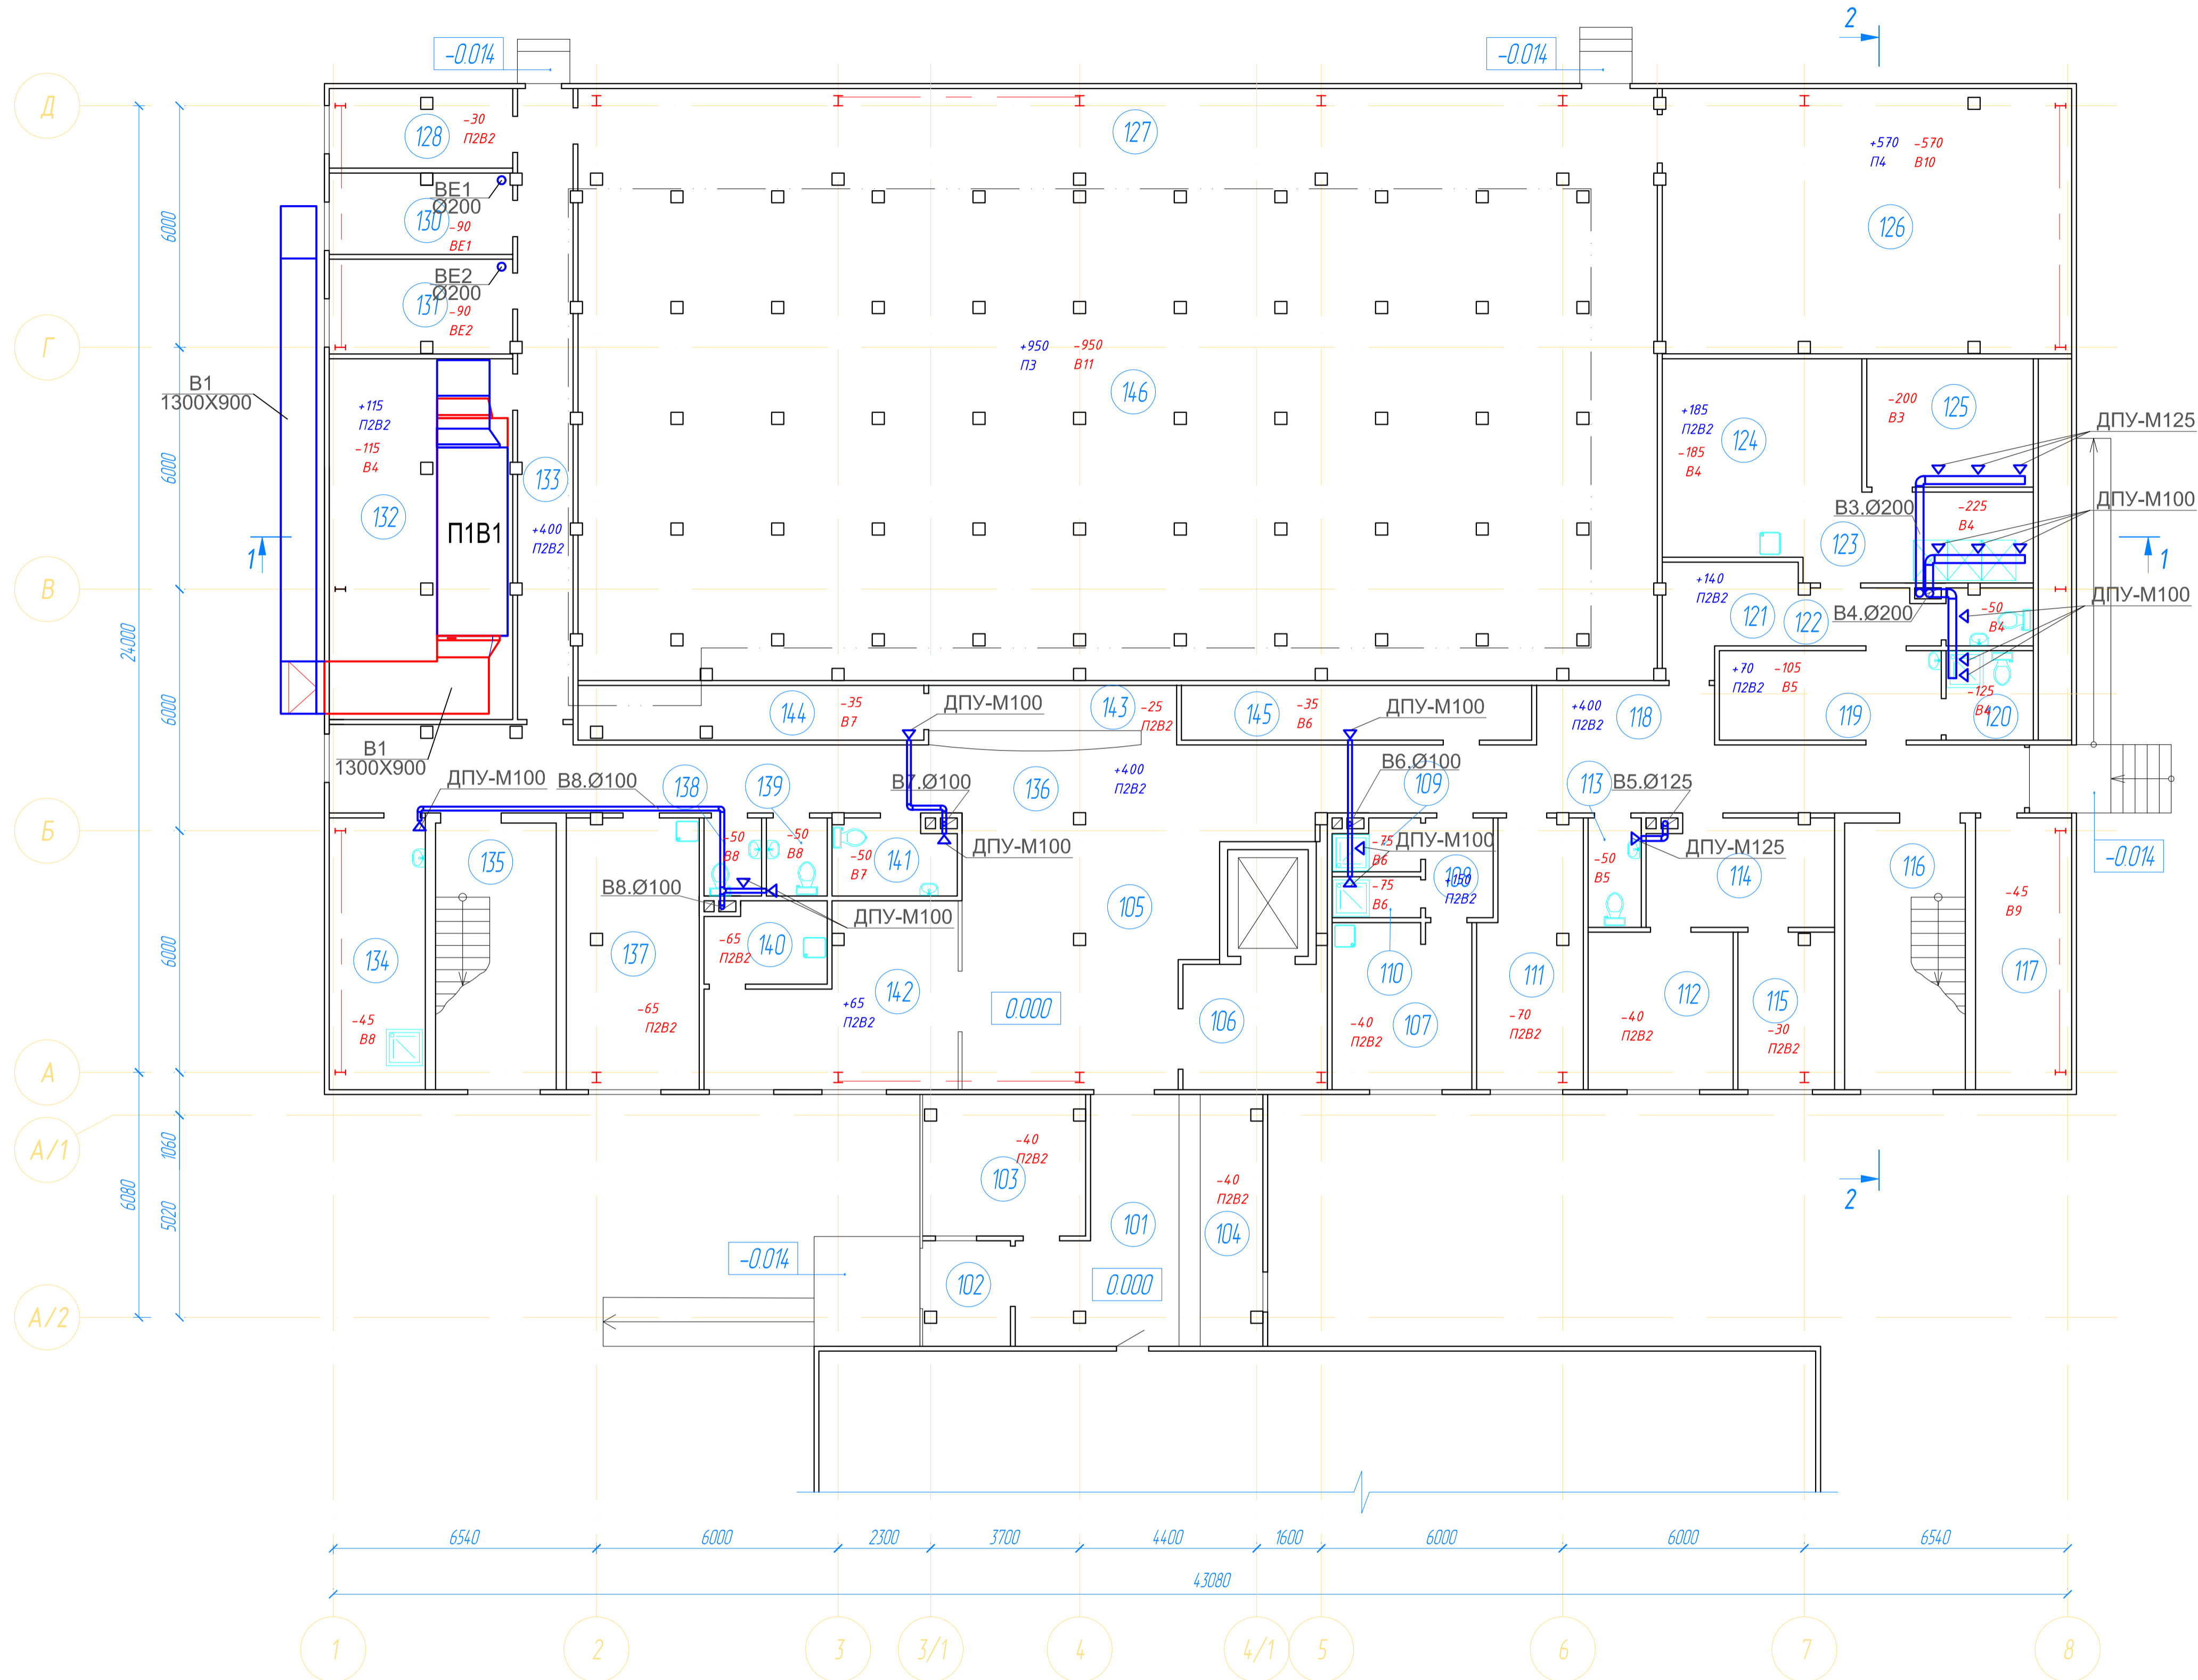

Номер помещения	Наименование	Площадь, м ²
101	Вестибиль	18,64
102	Тамбур	5,71
103	Помещение охраны	14,21
104	Гардеробная	13,00
105	Холл	42,34
106	Лифтовой холл	11,15
107	Тренировочная	14,34
108	Раздевальня	4,17
109	Душевая для мужчин	2,60
110	Душевая для женщин	2,24
111	Кабинет главного бранш	16,46
112	Кабинет директора	14,08
113	С/у для персонала	3,59
114	Коридор	12,28
115	Кабинет главного инженера	9,38
116	Лестничная клетка	19,86
117	Помещение ввода воды	16,13
118	Окладочная	6,54
119	Массажный кабинет	12,23
120	Санузел	4,82
121	Раздевальня	13,16
122	Санузел	3,07
123	Пользовательная зона	12,93
124	Комната отдыха	22,09
125	Камера сухого пара на 6 человек	13,19
126	Настенная фильтровальная с параллельной емкостью	66,75
127	Технический коридор	66,76
128	Кабинет административного отдела	9,03
129	Кабинет заведующего хозяйством	9,21
130	Электрощитовая	10,60
131	Тепловой пункт	10,53
132	Вытяжная вентиляционная камера	40,80
133	Коридор 2	21,37
134	Кладовая уборочного инвентаря	16,13
135	Лестничная клетка	19,86
136	Коридор	74,24
137	Помещение персонала	22,22
138	С/у мужской	2,77
139	С/у женский	2,93
140	Помещение для хранения и мытья чайной посуды	5,98
141	С/у для МПН	5,63
142	Чайная	22,54
143	Регистратор	9,11
144	Техническое помещение	11,68
145	Техническое помещение	11,83
146	Техническая зона под чайной	326,27
0		1061,65

Изм.	Кол. ч.	Лист	И. дж.	Подп.	Дата	Проект реконструкции. Отопление, вентиляция.	Стр.	Лист	Листов
Разработал							РД	1	1
Проектировщик									
Н. контроль									
План 1 этажа (М 1:100). Система водяного отопления							БИЛД ПРОДЖЕКТ СИСТЕМС		

План 2-ого этажа

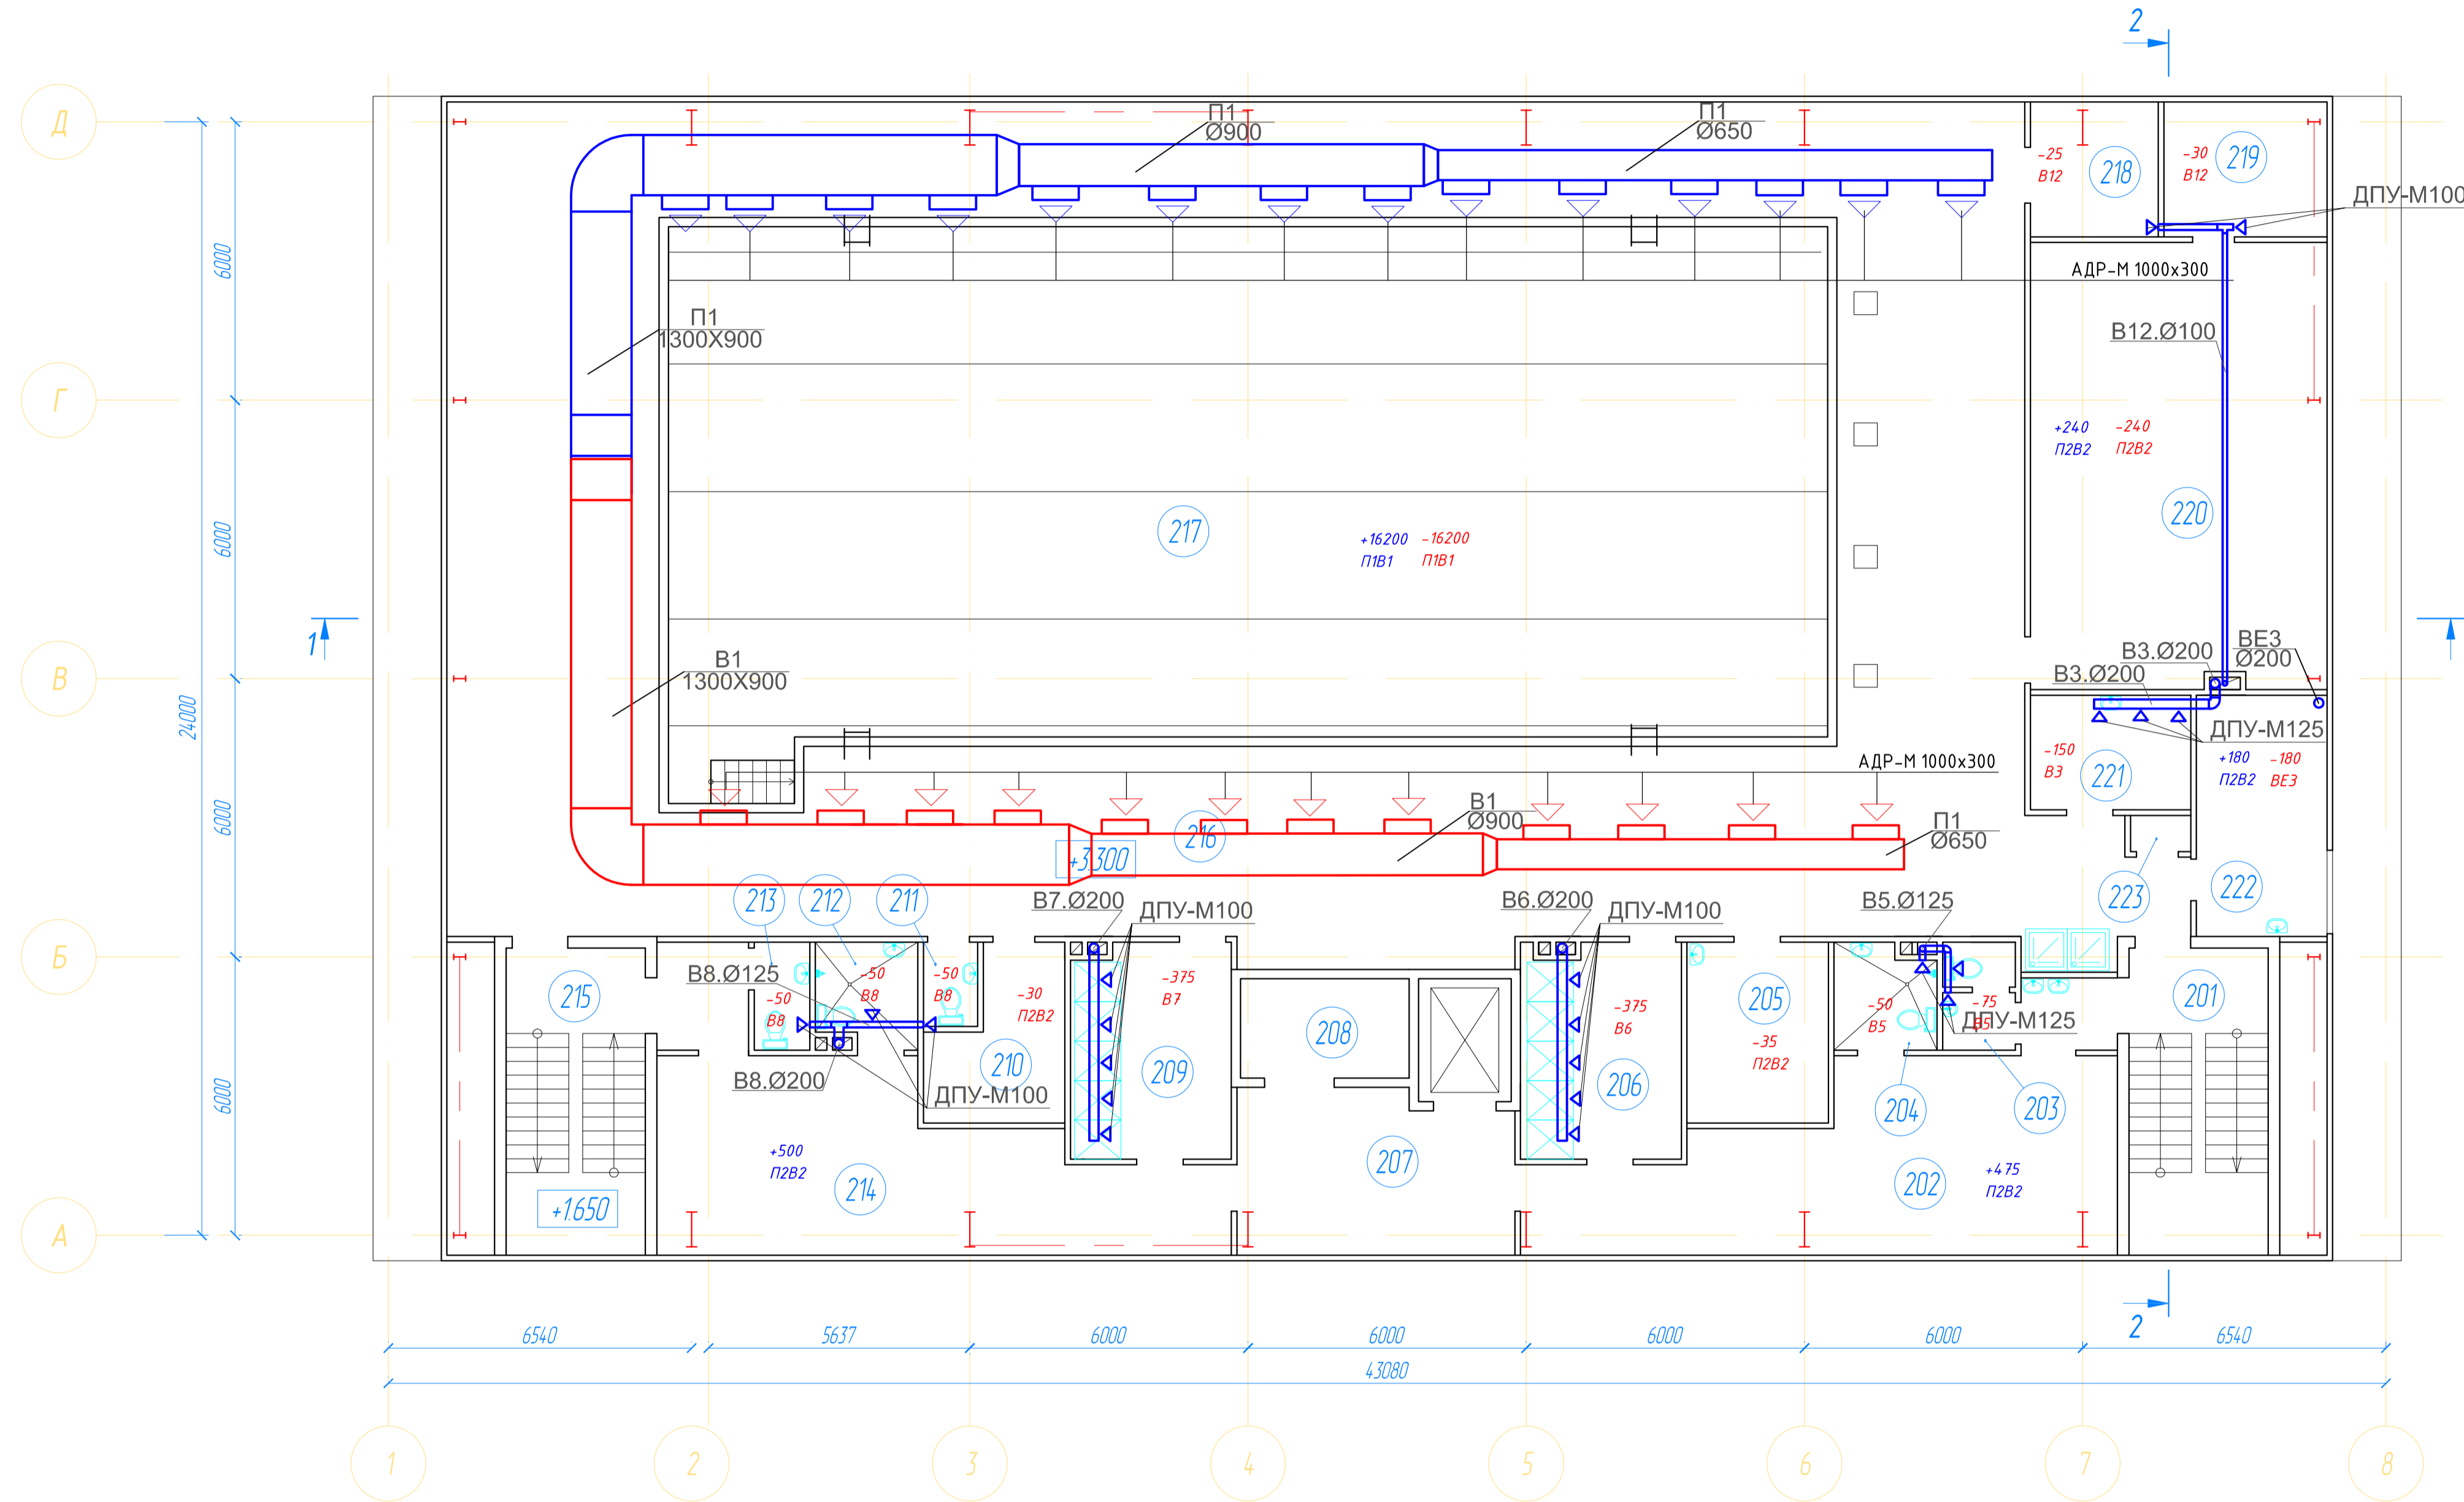

Номер помещения	Наименование	Площадь, м ²
201	Лестничная клетка	19,86
202	Мужская раздевальная	41,94
203	С/у мужской	3,47
204	С/у мужской для МН	4,83
205	Кабинет дежурной медсестры	11,90
206	Мужская душевая	15,84
207	Лифтовой холл	20,54
208	Зона безопасности для МН	7,79
209	Женская душевая	15,88
210	Помещение дежурного персонала	9,39
211	С/у для персонала	2,13
212	С/у мужской для МН	4,79
213	С/у женский	2,80
214	Женская раздевальная	39,86
215	Лестничная клетка	19,86
216	Зона бассейна	34,562
217	Бассейн	278,90
218	Инвентарная бассейн	8,03
219	Инвентарная	10,24
220	Зал для подготовительных занятий	61,67
221	Холл	8,55
222	Помещение для анализа воды	16,65
223	Помещение парогенератора	10,1
		94,957

Изм.	Кол. ч.	Лист	И. дж.	Подп.	Дата	Стр.	Лист	Листов
Разработал						РП	1	1
Проверил								
ГИП								
И. контроль								

План 2-ого этажа (М 1:100).
Система водяного отопления

Билд Продакт Системс