

План 4-го этажа на отм. +10,200 (планируемое состояние). М 1:100



Экспликация помещений 4-го этажа

№ пом.	Наименование	S, м2	Категория
401	Коридор	116,12	
402	Гардероб	20,56	
403	Тренерская	17,24	
404	Зал ожидания регистрации	38,98	
405	Тренерская	12,06	
406	Класс для тренинга	52,35	
407	Симуляц класс	16,19	
408	Симуляц класс	18,64	
409	Класс для тренинга	55,32	
410	Класс для тренинга	51,70	
411	Серверная	14,52	
4111	Мат. склад	7,81	
412.1	Кафе	193,93	
412.2	Кабинет управляющего кафе	7,12	
412.3	Кладова уборочного инвентаря	4,66	
412.4	Помещения для сбора отходов	5,95	
412.5	Кладова сухих продуктов	8,52	
412.6	Помещение холодильных камер	8,70	
412.7	Коридор	8,89	
413	Тамбур с/у	27,82	
413.2	М. С/у	7,51	
413.3	Ж. С/у	6,00	
413.4	КЧМ	14,73	
414.2	Лестничная клетка №1	24,83	
414.3	Лестничная клетка №2	20,92	
414.4	Лестнично-лифтовой холл	39,11	
	Площадь 4-го этажа во внутренних границах наружных стен	800,18 м²	
		903,59	

- Функциональное зонирование:
- помещения коммуникаций по зданию
  - помещения приёмно-вестибюльной группы
  - помещения классов для тренингов
  - помещения симуляционных классов
  - помещения компьютерных классов
  - помещения для приготовления, сервировки и приёма пищи
  - помещения персонала
  - санузлы для сотрудников и посетителей
  - санитарно-технические помещения
  - инженерно-технические помещения по обслуживанию здания

Дата печати 20.10.2017

					17-45518-1-П-АР		
					Разработка проектно-сметной документации для капитального ремонта здания филиала № 4 ГБУЗ «ГП № 180 ДЗМ» для размещения многофункционального учебного центра с возможностью применения опыта на базе действующего амбулаторно-профилактического учреждения по адресу: г. Москва, ул. Дубровная, д. 41		
Изм.	Колуч.	Лист	№ Док.	Подп.	Дата		
ГИП		Баксараев		<i>Баксараев</i>		Студия	Лист
ГАП		Русев		<i>Русев</i>		18	
Гл. конструктор		Петрова		<i>Петрова</i>		Архитектурное решение	
Разработал		Батаев		<i>Батаев</i>		План 4-го этажа на отм. +10,200 (планируемое состояние). М 1:100	
Н. контроль		Салин		<i>Салин</i>		ООО "КВИК"	

План 5-го этажа на отм. +13,500 (планируемое состояние). М 1:100



Экспликация помещений 5-го этажа


№ пом.	Наименование	S, м2	Категория
501	Холл	176,29	
503	Класс для тренинга	56,77	
504	Гардероб	20,45	
505	Симуляционный класс	40,70	
506	Класс для тренинга	54,48	
507	Тренерская	15,96	
508	Симуляционный класс	37,96	
509	Тамбур с/у	27,82	
509.1	Моп склад	7,81	
509.2	М. С/у	7,51	
509.3	Ж. С/у	6,00	
509.4	КУИ	14,73	
510	Класс для тренинга	52,65	
511	Класс для тренинга	60,24	
512	Тренерская	18,44	
513	Тамбур	12,83	
514	Класс для тренинга	58,24	
515	Кабинет директора уч.ц.	31,25	
516	Кабинет	18,75	
517.1	Лестничная клетка №1	27,38	
517.2	Лестничная клетка №2	20,92	
517.3	Лестнично-лифтовой холл	39,11	
		806,29 м²	
	Площадь 5-го этажа во внутренних границах наружных стен	903,59	

- Функциональное зонирование:
- помещения коммуникаций по зданию
  - помещения приёмно-вестибюльной группы
  - помещения классов для тренингов
  - помещения симуляционных классов
  - помещения компьютерных классов
  - помещения для приготовления, сервировки и приёма пищи
  - помещения персонала
  - санузлы для сотрудников и посетителей
  - санитарно-технические помещения
  - инженерно-технические помещения по обслуживанию здания

Дата печати 20.10.2017

						17-4518-1-П-АР			
						Разработка проектно-сметной документации для капитального ремонта здания филиала № 4 ГБОУ «ГП № 180 ДЗМ» для размещения многофункционального учебного центра с возможностью применения опыта на базе действующего амбулаторно-профилактического учреждения по адресу: г. Москва, ул. Дубравная, д. 41			
Изм.	Колуч.	Лист	№ Док.	Подп.	Дата	Архитектурное решение	Студия	Лист	Листов
ГИП		Баксаров		<i>Баксаров</i>			п	19	
ГАП		Русев		<i>Русев</i>					
Гл. конструктор		Петрова		<i>Петрова</i>					
Разработал		Батаев		<i>Батаев</i>		План 5-го этажа на отм. +13,500 (планируемое состояние). М 1:100	ООО "КВИК"		
Н. контроль		Салин		<i>Салин</i>					

План 6-го этажа на отм. +16,800 (планируемое состояние). М 1:100

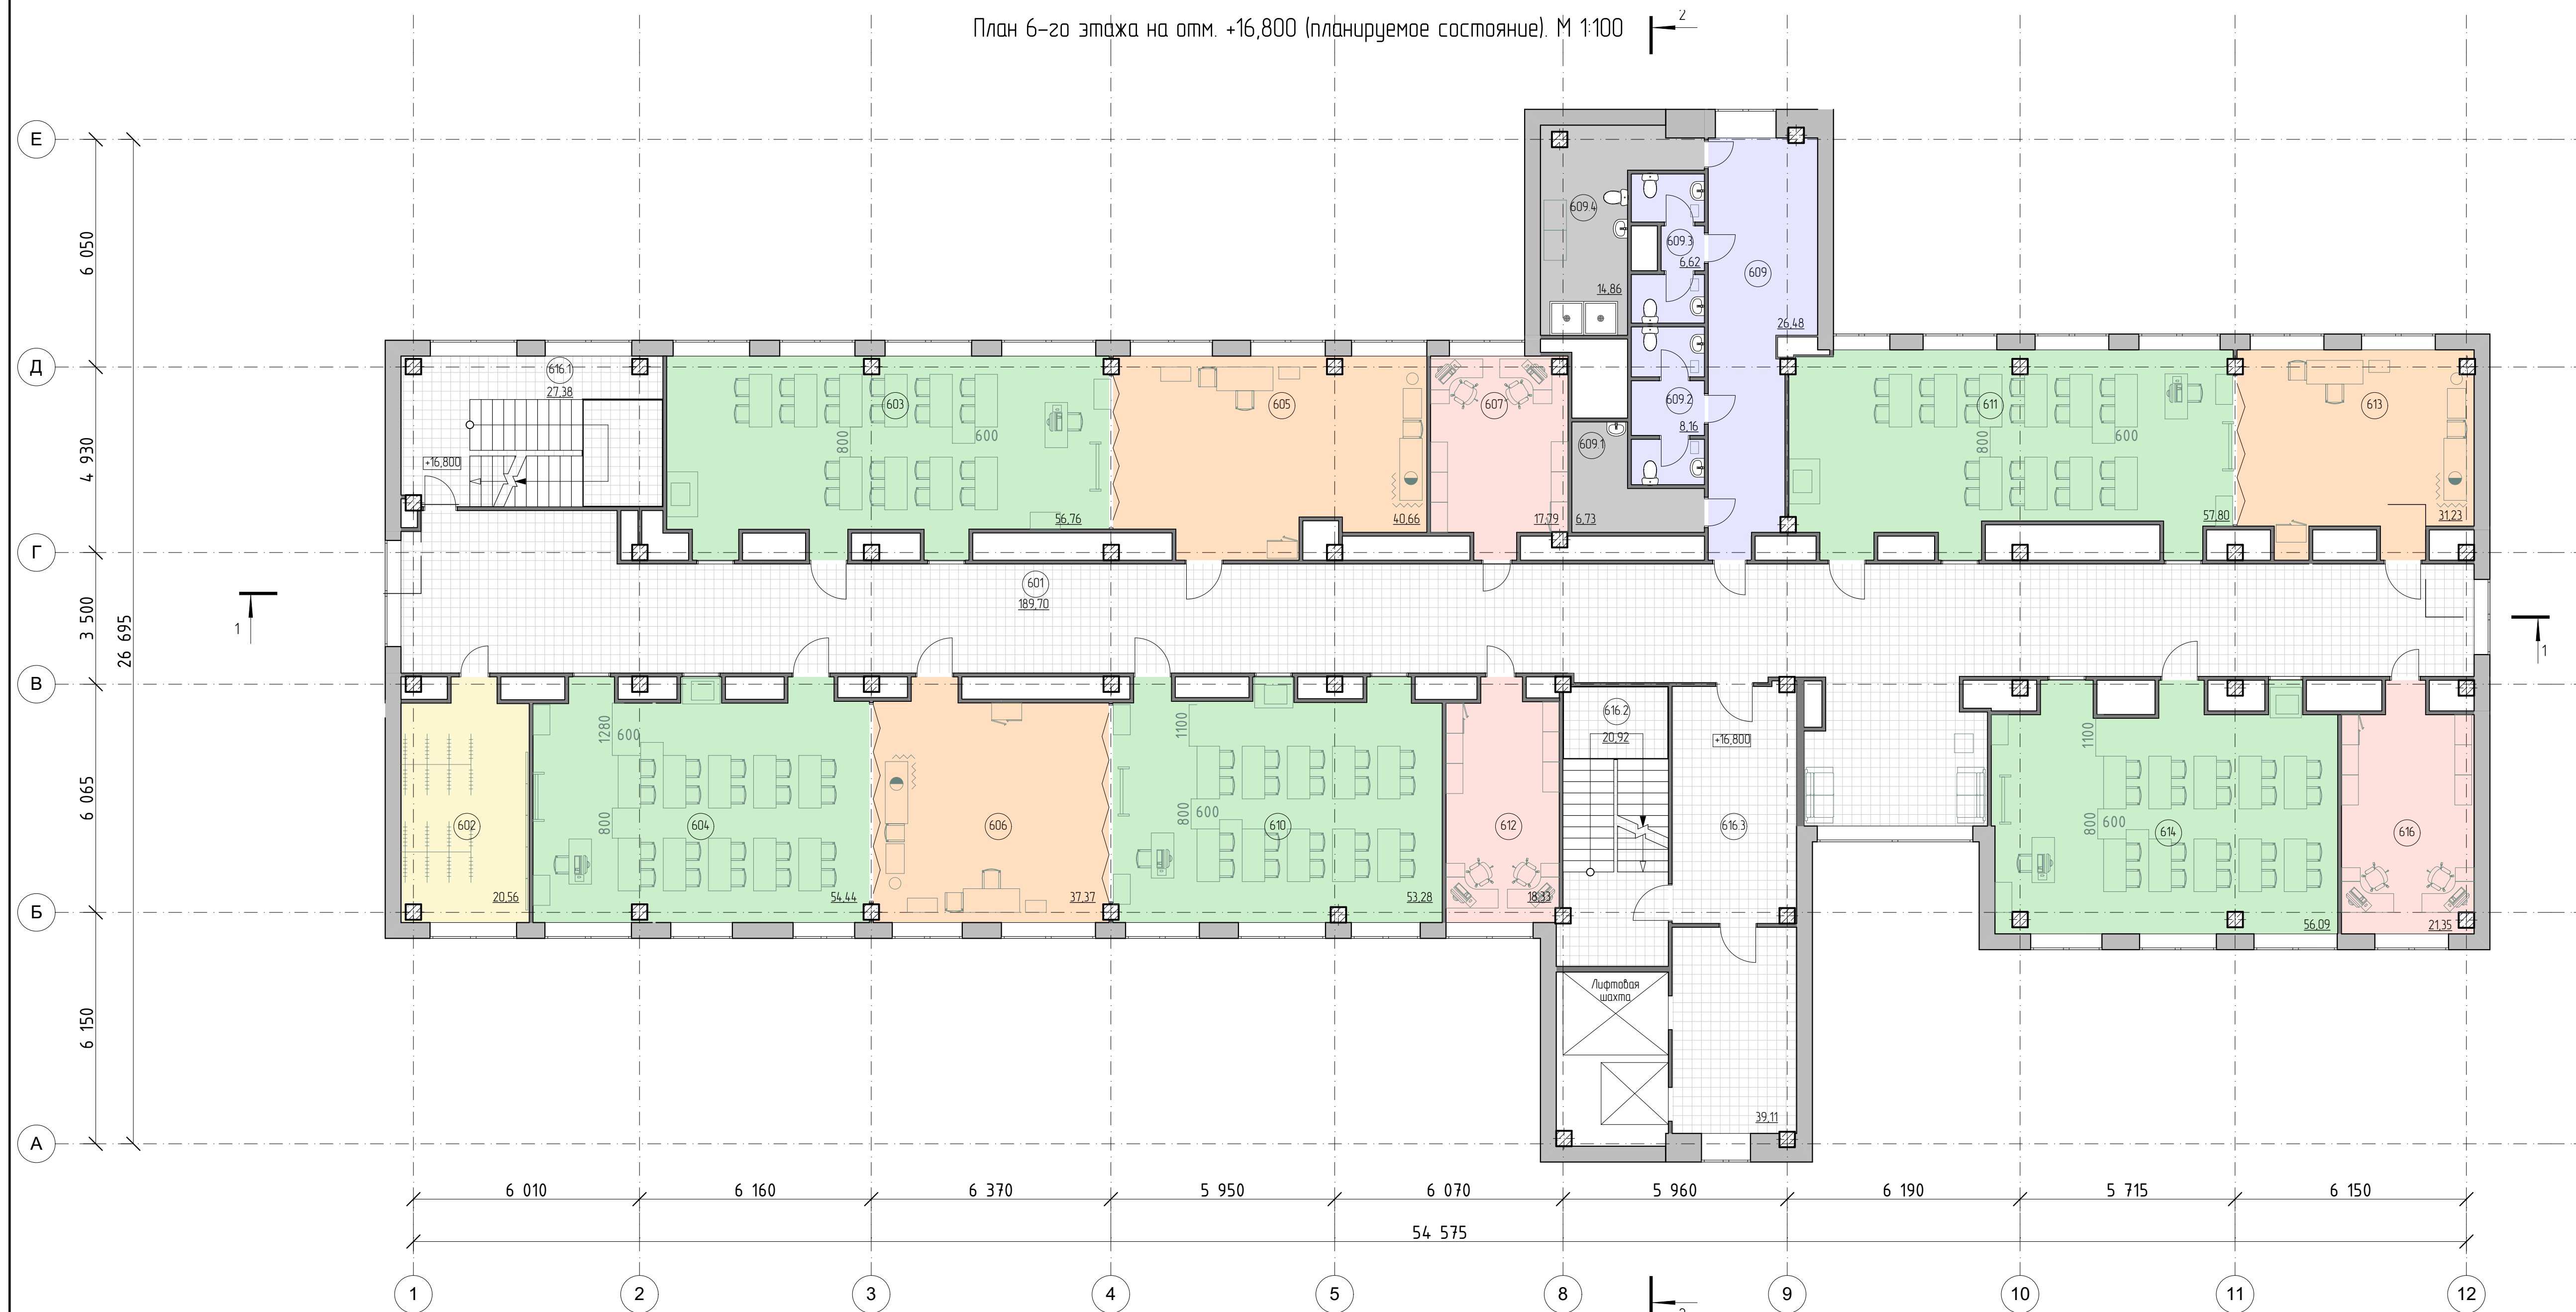

Экспликация помещений 6-го этажа

№ пом.	Наименование	S, м2	Категория
601	Холл	189,12	
602	Гардероб	20,56	
603	Класс для тренинга	56,76	
604	Класс для тренинга	54,44	
605	Симуляционный класс	40,66	
606	Симуляционный класс	37,37	
607	Тренинговая	17,79	
609	Тамбур с/у	26,48	
609.1	Моп склад	6,73	
609.2	М. С/у	8,16	
609.3	Ж. С/у	6,62	
609.4	КУИ	14,86	
610	Класс для тренинга	53,28	
611	Класс для тренинга	57,80	
612	Тренинговая	18,33	
613	Симуляционный класс	31,23	
614	Класс для тренинга	56,09	
616	Тренинговая	21,35	
616.1	Лестничная клетка №1	27,38	
616.2	Лестничная клетка №2	20,92	
616.3	Лестнично-лифтовой холл	39,11	
		805,04 м²	
	Площадь 6-го этажа во внутренних границах наружных стен	903,59	


- Функциональное зонирование:
- помещения коммуникаций по зданию
  - помещения приёмно-вестибюльной группы
  - помещения классов для тренингов
  - помещения симуляционных классов
  - помещения компьютерных классов
  - помещения для приготовления, сервировки и приёма пищи
  - помещения персонала
  - санузлы для сотрудников и посетителей
  - санитарно-технические помещения
  - инженерно-технические помещения по обслуживанию здания

Дата печати 20.10.2017

					17-45518-1-П-АР		
					Разработка проектно-сметной документации для капитального ремонта здания филиала № 4 ГБУЗ «ГП № 180 ДЗМ» для размещения многофункционального учебного центра с возможностью применения опыта на базе действующего амбулаторно-профилактического учреждения по адресу: г. Москва, ул. Дубровная, д. 41		
Изм.	Колуч.	Лист	№ Док.	Подп.	Дата		
ГИП	Баксаров			<i>Баксаров</i>		Страниц	Лист
ГАП	Русев			<i>Русев</i>		п	20
Гл. конструктор	Петрова			<i>Петрова</i>		Архитектурное решение	
Разработал	Батаев			<i>Батаев</i>		План 6-го этажа на отм. +16,800 (планируемое состояние). М 1:100	
Н. контроль	Салин			<i>Салин</i>		ООО "КВИК"	



План 7-го этажа на отм. +20,100 (планируемое состояние). М 1:100

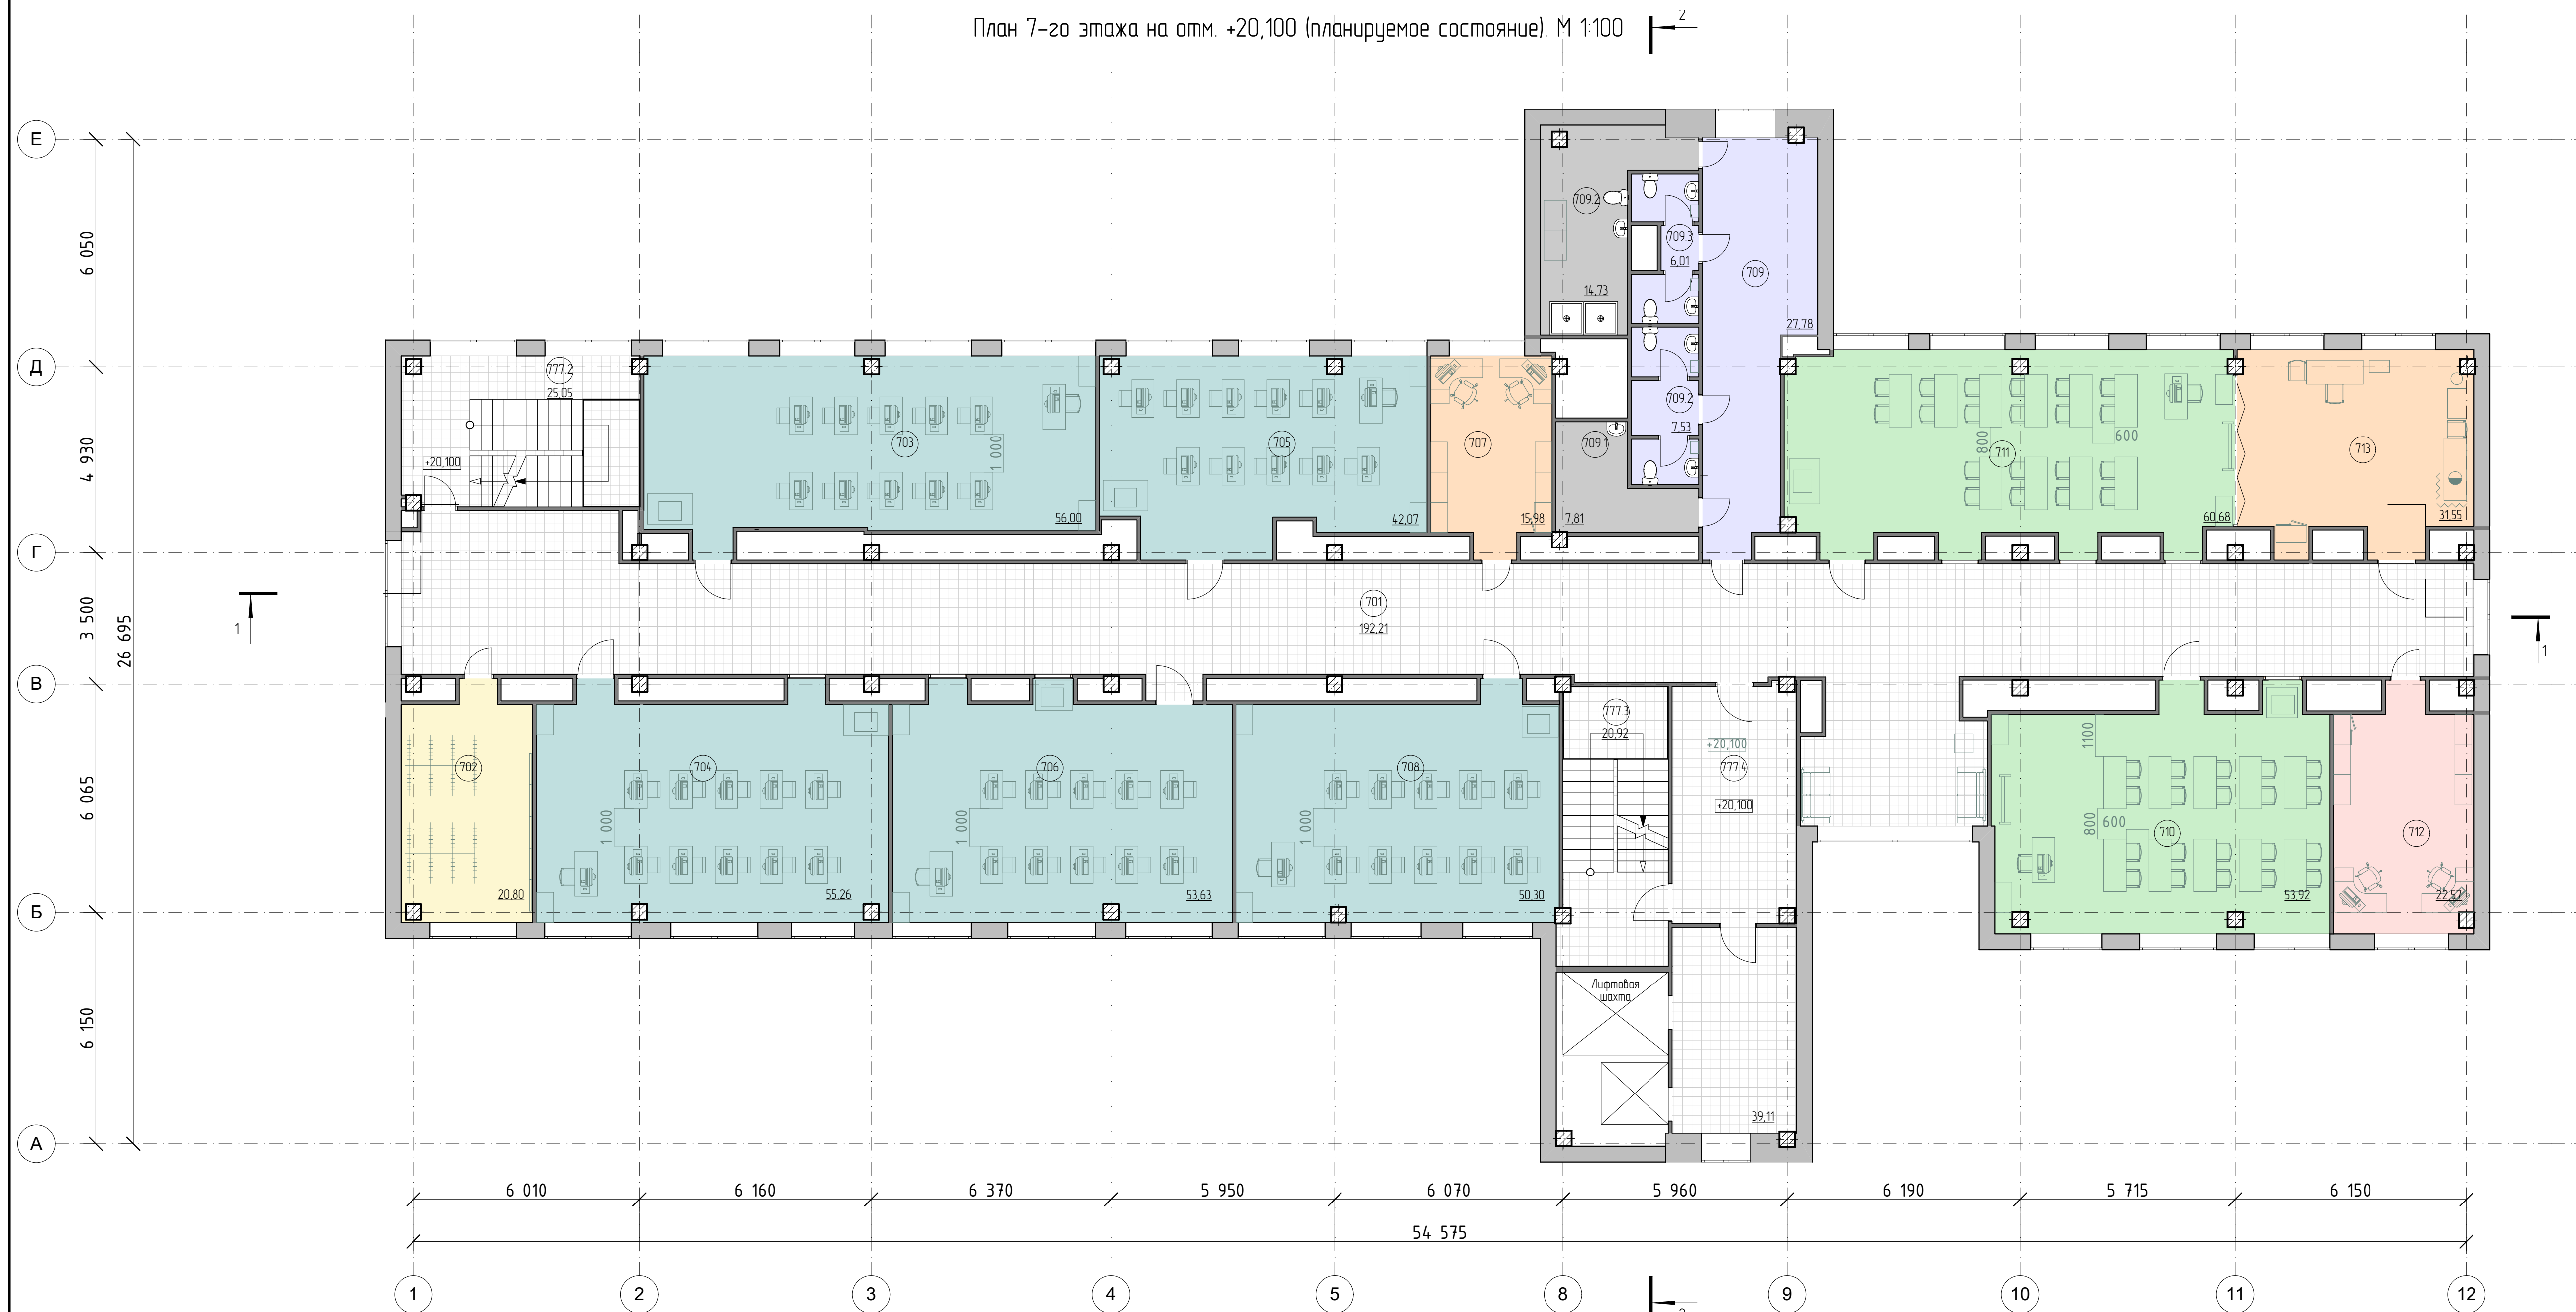

Экспликация помещений 7-го этажа

№ пом.	Наименование	S, м2	Кат. пом.
701	Холл	191,63	
702	Гардероб	20,80	
703	Компьютерный класс	56,00	
704	Компьютерный класс	55,26	
705	Компьютерный класс	42,07	
706	Компьютерный класс	53,63	
707	Тренерская	15,98	
708	Компьютерный класс	50,30	
709	Тамбур с/у	27,78	
709.1	Мат. склад	7,81	
709.2	КУИ	14,73	
709.2	М. С/у	7,53	
709.3	Ж. С/у	6,01	
710	Класс для тренинга	53,92	
711	Класс для тренинга	60,68	
712	Тренерская	22,57	
713	Симуляционный класс	31,55	
777.2	Лестничная клетка №1	25,05	
777.3	Лестничная клетка №2	20,92	
777.4	Лестнично-лифтовой холл	39,11	
		803,33 м²	
	Площадь 7-го этажа во внутренних границах наружных стен	903,59	

- Функциональное зонирование:
- помещения коммуникаций по зданию
  - помещения приёмно-вестибюльной группы
  - помещения классов для тренингов
  - помещения симуляционных классов
  - помещения компьютерных классов
  - помещения для приготовления, сервировки и приёма пищи
  - помещения персонала
  - санузлы для сотрудников и посетителей
  - санитарно-технические помещения
  - инженерно-технические помещения по обслуживанию здания

Дата печати 20.10.2017

					17-45518-1-П-АР		
					Разработка проектно-сметной документации для капитального ремонта здания филиала № 4 ГБУЗ «ГП № 180 ДЗМ» для размещения многофункционального учебного центра с возможностью применения опыта на базе действующего амбулаторно-профилактического учреждения по адресу: г. Москва, ул. Дубровная, д. 41		
Изм.	Колуч.	Лист	№ Док.	Подп.	Дата		
ГИП	Баксаров			<i>Баксаров</i>		Студия	Лист
ГАП	Русев			<i>Русев</i>		п	21
Гл. конструктор	Петрова			<i>Петрова</i>		Архитектурное решение	
Разработал	Батаев			<i>Батаев</i>		План 7-го этажа на отм. +20,100 (планируемое состояние). М 1:100	
Н. контроль	Салин			<i>Салин</i>		ООО "КВИК"	


Разрез 1-1

- Линолеум коммерческий, класс КМ2 - 4 мм
- Самонивелирующая стяжка - 10 мм
- Стяжка из ЦПР № 150 с армированием в верхней зоне сеткой ВР-1 20x20x4 мм - 46 мм
- Технический полистирол - 1 слой
- Звуконепроницаемость-Технолат Оптимум  $\tau = 0,038 \text{ Вт/м}^2\text{С}$  - 20 мм
- Сборное железобетонное основание перекрытия - 220 мм
- Паллак - штукатурка, затирка, покраска базальтовой краской, цвет белый - 20 мм



Штукатурка, шпатлевка, покраска акриловой  
 влагостойкой краской (цвет определить дизайн-проектом)  
 Стены наружные - 420 мм

Разрез 2-2

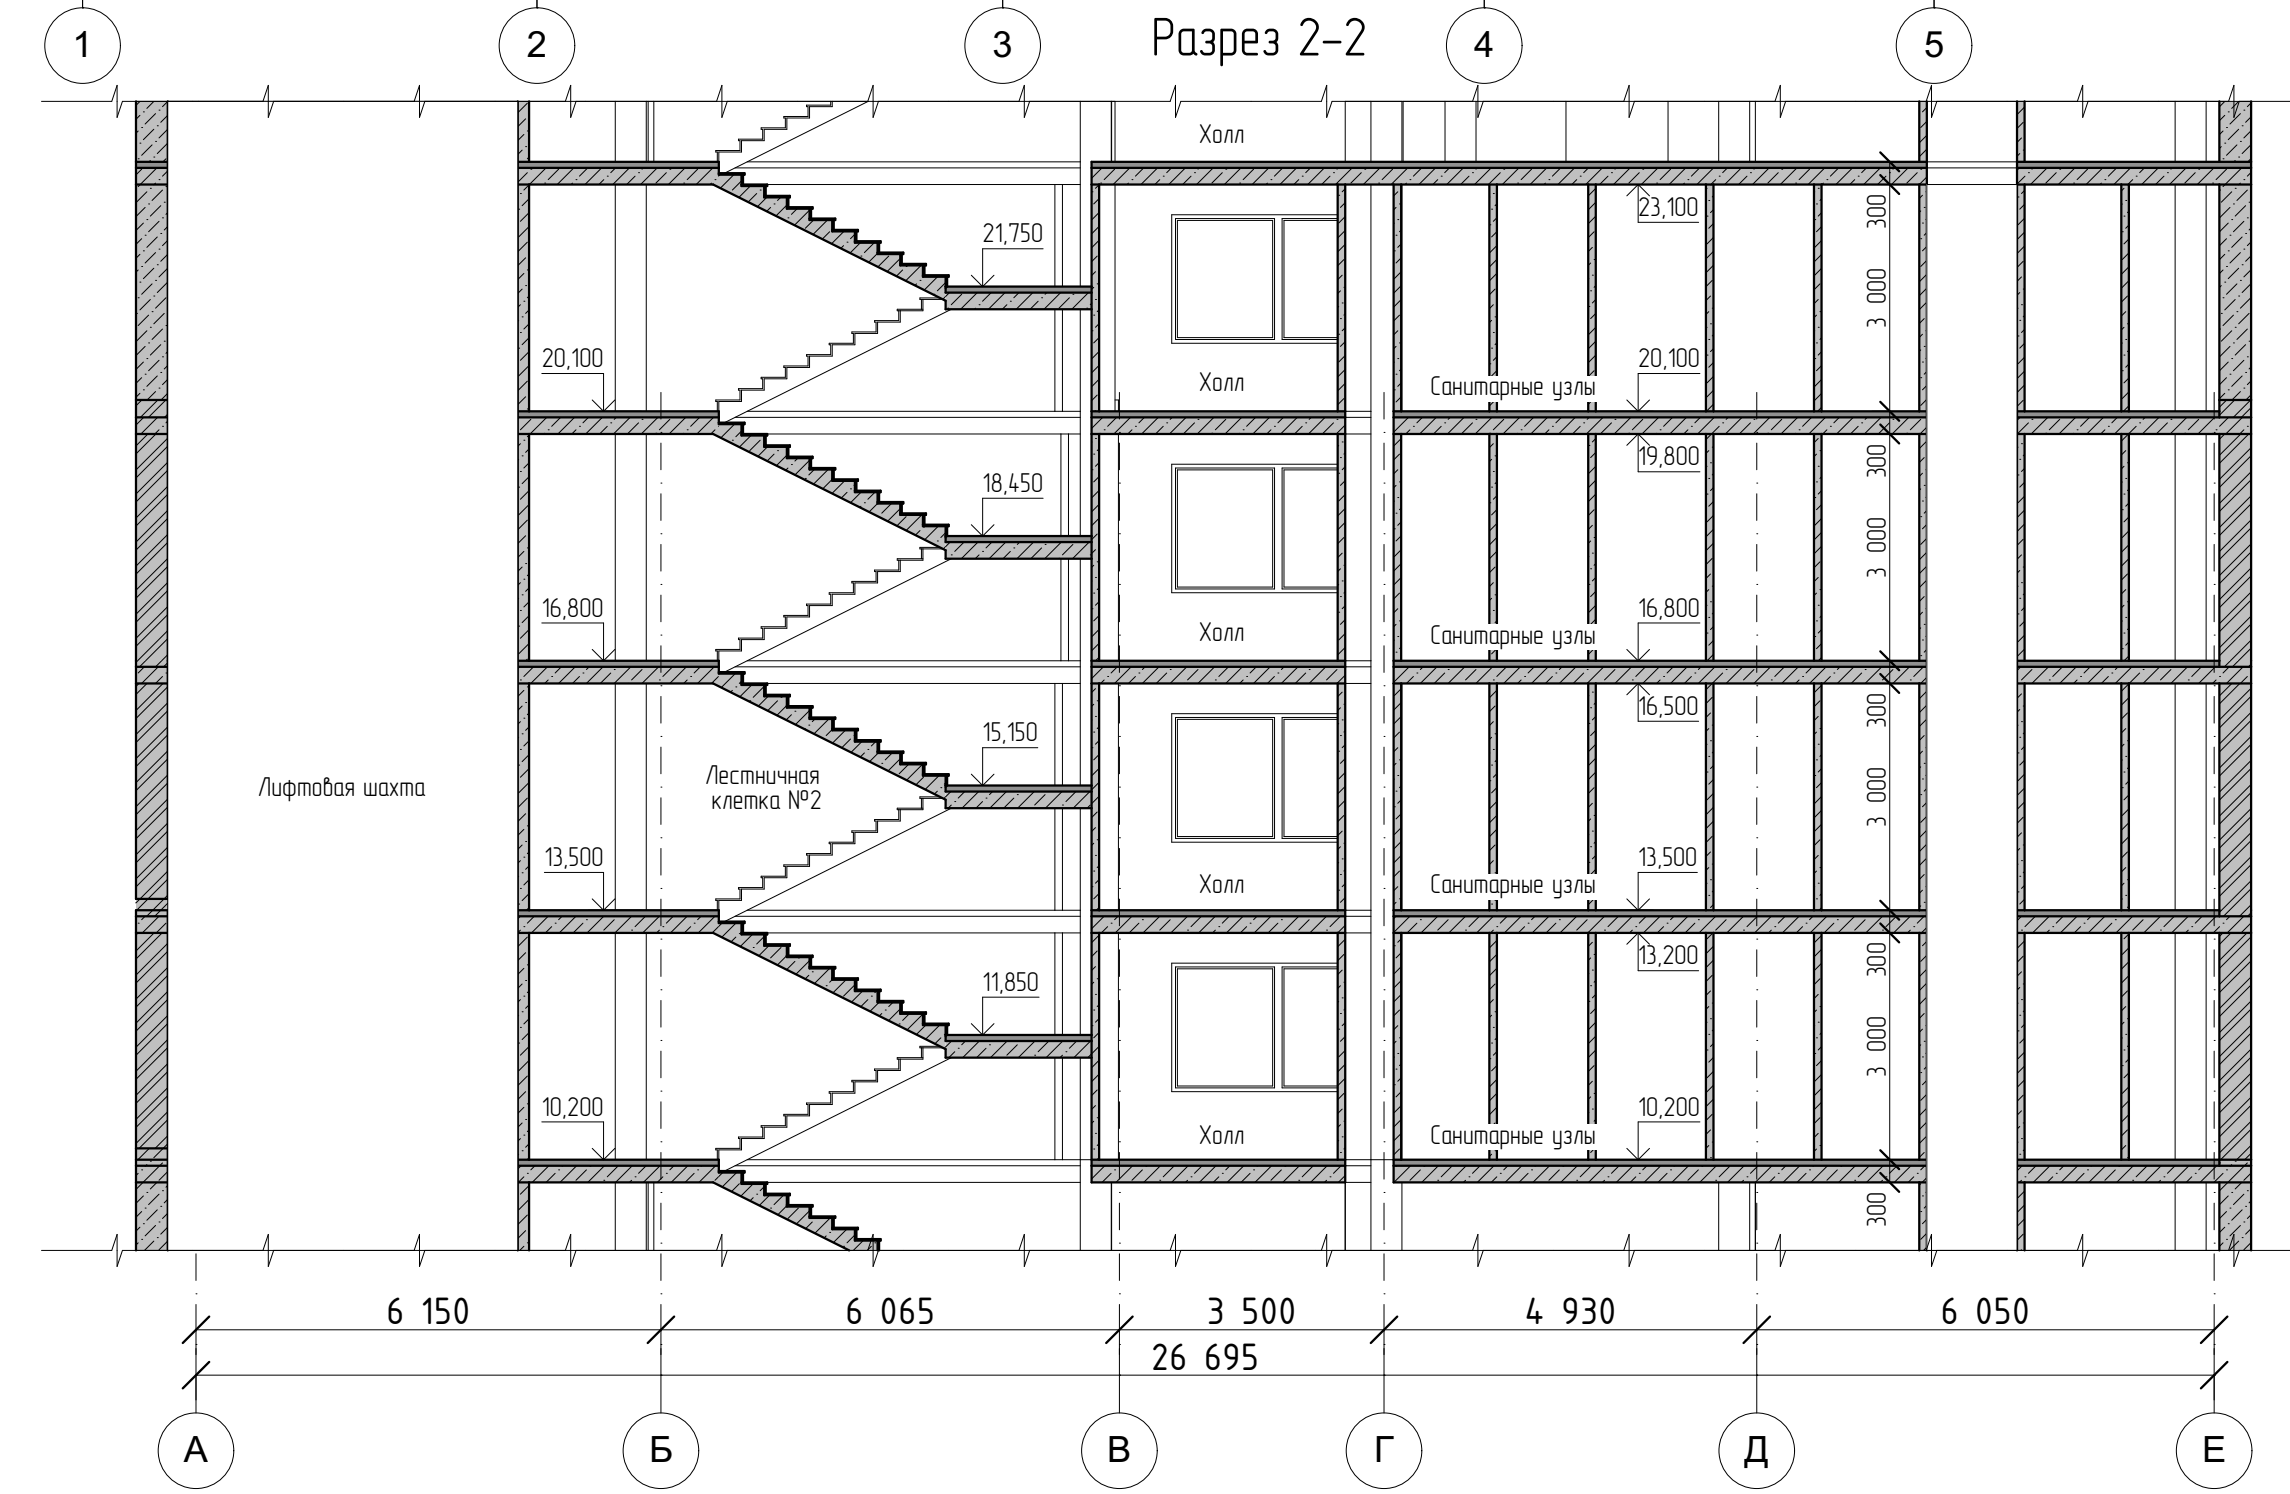

Дата печати 20.10.2017					17-4518-1-П-АР				
Разработка проектно-сметной документации для капитального ремонта здания филиала № 4 ГБОУ «ГП № 180 ДЗМ» для размещения многофункционального учебного центра с возможностью применения опыта на базе действующего амбулаторно-профилактического учреждения по адресу: г. Москва, ул. Дубравная, д. 41									
Изм.	Колуч.	Лист	№ Док.	Подп.	Дата	Архитектурное решение	Студия	Лист	Листов
ГИП		Баксарев		<i>Баксарев</i>			п	22	
ГАП		Русев		<i>Русев</i>					
Гл. конструктор		Петрова		<i>Петрова</i>					
Разработал		Батаев		<i>Батаев</i>		Разрез 1-1, Разрез 1-2	ООО "КВИК"		
Н. контроль		Салин		<i>Салин</i>					