



План 1-го этажа

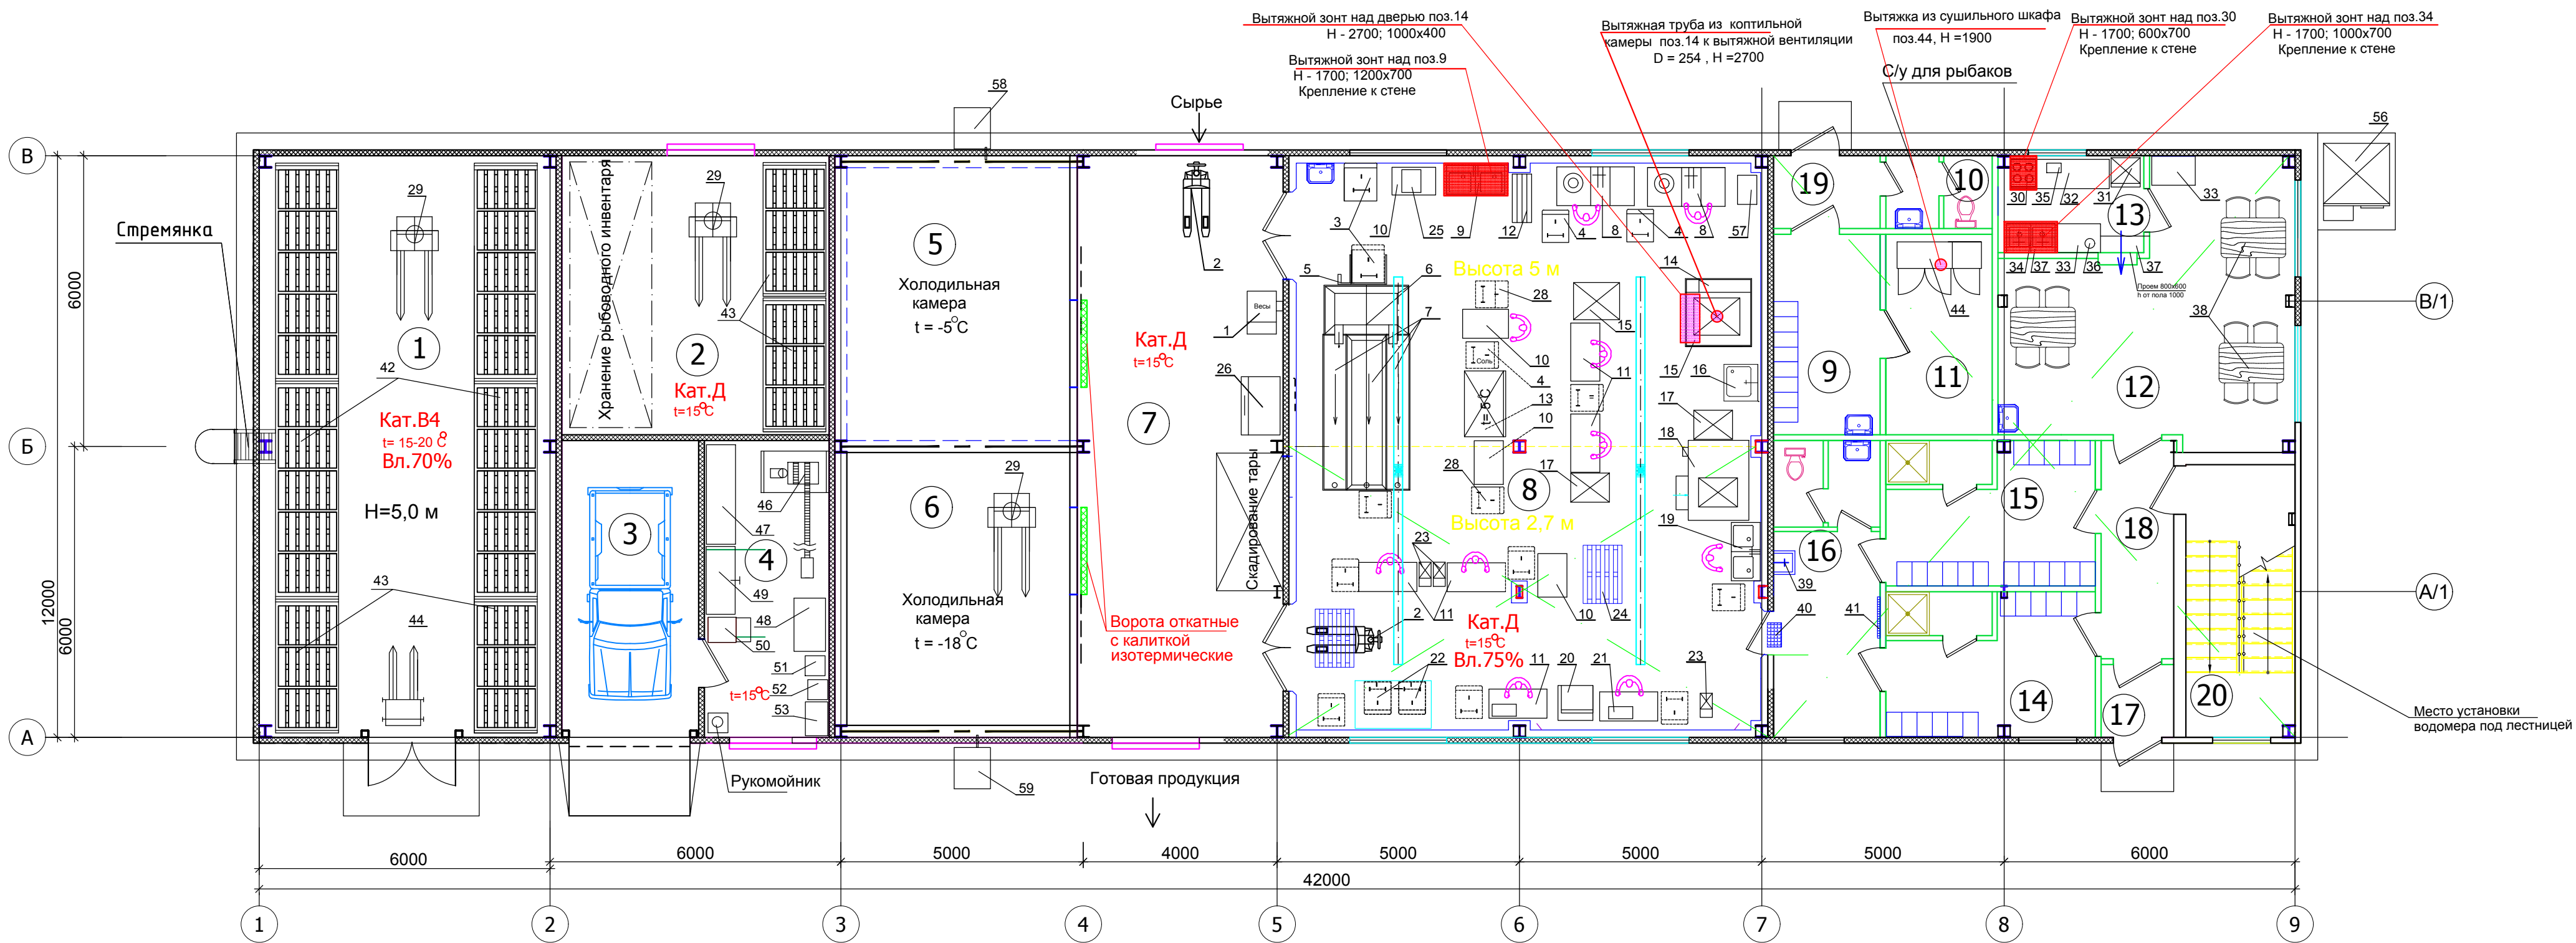

ЭКСПЛИКАЦИЯ ПОМЕЩЕНИЙ 1-ГО ЭТАЖА

№ помещений	Наименование	Площадь, м ²	Примечание
1	Склад кормов	73,50	
2	Склад сетей	31,70	
3	Гараж	17,25	
4	Мастерская	17,20	
5	холодильная камера №1 (t = -5 °С)	26,70	
6	холодильная камера №2 (t = -18 °С)	26,70	
7	Грузовой коридор	48,00	
8	Рыбообрабатывающий цех	118,55	
9	Бытовки рыбаков	9,00	
10	С/у для рыбаков	3,30	
11	Сушка одежды	9,00	
12	Столовая	29,40	
13	Кухня	6,00	
14	Бытовки муж. (рыбопереработка)	13,00	
15	Бытовки жен. (рыбопереработка)	13,00	
16	Санпропускник	13,40	
17	Тамбур	2,25	
18	Коридор	6,75	
19	Тамбур	3,30	
20	Лестница	12,65	
Итого:		480,65	

План 2-го этажа

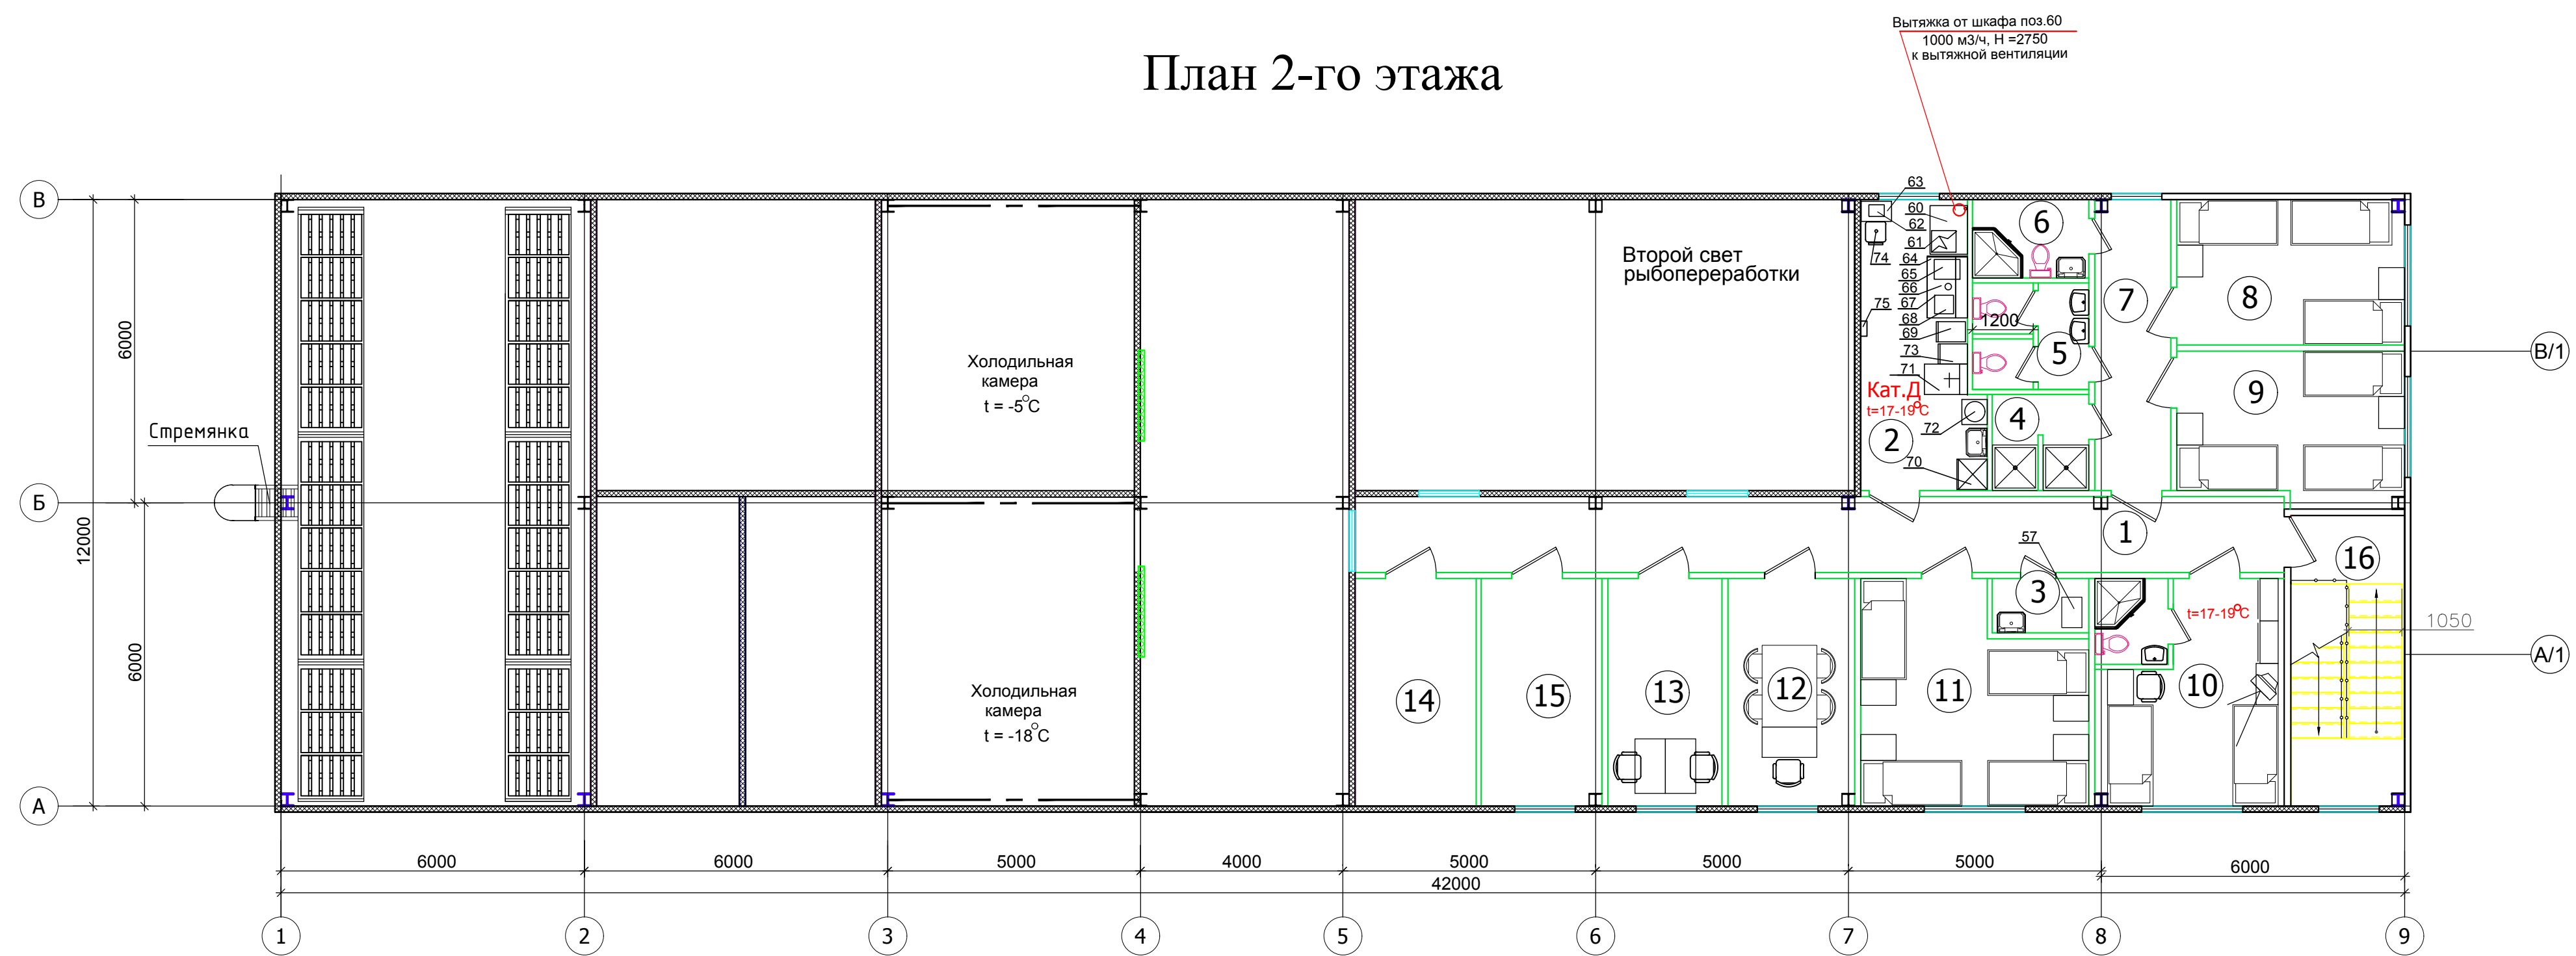

ЭКСПЛИКАЦИЯ ПОМЕЩЕНИЙ 2-ГО ЭТАЖА

№ помещений	Наименование	Площадь, м ²	Примечание
1	Коридор	27,55	
2	Лаборатория	10,70	
3	Кладовая уборочного инвентаря	1,90	
4	Душевая	3,60	
5	Санузел	4,80	
6	Санузел	3,55	
7	Коридор	8,60	
8	Кабинет	13,00	
9	Кабинет	13,20	
10	Кабинет	16,80	
11	Кабинет	20,30	
12	Кабинет	11,20	
13	Бухгалтерия	10,10	
14	Венткамера	10,70	
15	Кладовая	10,70	
16	Лестничная площадка	3,00	
Итого:		169,70	