

Условные обозначения линий градостроительного регулирования

	границы территорий улично-дорожной сети		границы озелененных территорий
	границы водных поверхностей		границы береговых полос
	границы линий регулирования застройки, технических зон и зон, специально неутвержденные		границы территории природного комплекса
	границы водоохранных зон		границы полосы отвода железных дорог
	границы территорий промышленных зон		границы охранных зон памятников истории и культуры
	границы территорий памятников истории и культуры		границы особо охраняемых природных территорий
	границы прибрежных полос		границы зон санитарной охраны
	границы режимов градостроительной деятельности на территориях природного комплекса		границы коммунальных зон
	границы историко-культурных заповедных территорий		границы охранных зон ансамбля Московского Кремля
	границы памятников природы		границы зон охраняемого ландшафта
	границы зон санитарной охраны		границы санитарно-защитных зон

Условные обозначения подземных инженерных коммуникаций

	водопровод (вдоль)		водосток
	дренаж		канализация
	газопровод		теплопровод
	кабель МОСЭНЕРГО		кабель МОСГРСВЕТ
	кабель телевидения		кабель ДС
	кабель МПС		кабель связи УПО
	кабель радио		кабель связи УПО
	воздухопровод		кабель связи УПО
	кабель МОСЭЛЕКТРОТРАНС		кабель связи УПО
	бронированный кабель связи		кабель связи УПО
	блочная канализация МОСЭНЕРГО		кабель связи УПО
	кабель заземления		кабель связи УПО
	общий коллектор		кабель связи УПО

Материалы инженерных изысканий приняты в Геофонд города Москвы  
№ ПУ 1 / 2522 - 17  
Дата 18.05.2017  
Начальник Плещко И.В.  
Инженер Иванов М.В.

ЛИНИИ ГРАДОСТРОИТЕЛЬНОГО РЕГУЛИРОВАНИЯ НАНЕСЕНЫ ПО СОСТОЯНИЮ НА 28.04.17


Срок действия инженерно-топографического плана – 3 года с момента изготовления (п.1.4., Раздел II постановления Правительства Москвы от 19.05.2015 №284-ПП «Об утверждении порядка оформления ордеров (разрешений) на проведение земляных работ, установку временных ограждений, размещение временных объектов в городе Москве»)

Положение электрических кабелей проверено по материалам МКС ПАО "МОЭСК" Дата: 05.05.2017г. Исполнитель: Малина Н. В.

По вопросам соответствия планового положения подземных коммуникаций обращаться по тел. (495) 614-54-39

ИНЖЕНЕРНО-ТОПОГРАФИЧЕСКИЙ ПЛАН		МОСКОВАРХИТЕКТУРА © ГБУ "Мосгоргеотрест"	
Заказ № 3/1137-17		от 22.03.2017	
Наименование объекта:		Лист 1	
Адрес объекта: Москва, ЗАО, Суриковская ул., вл.3, кадастровый номер 77:07:0040002-12		Листов 2	
Номенклатура: D-IX-06-10, D-IX-06-13, D-IX-06-14, D-VIII-06-02		Масштаб 1:500	
Дата выпуска заказа: 17.05.2017			



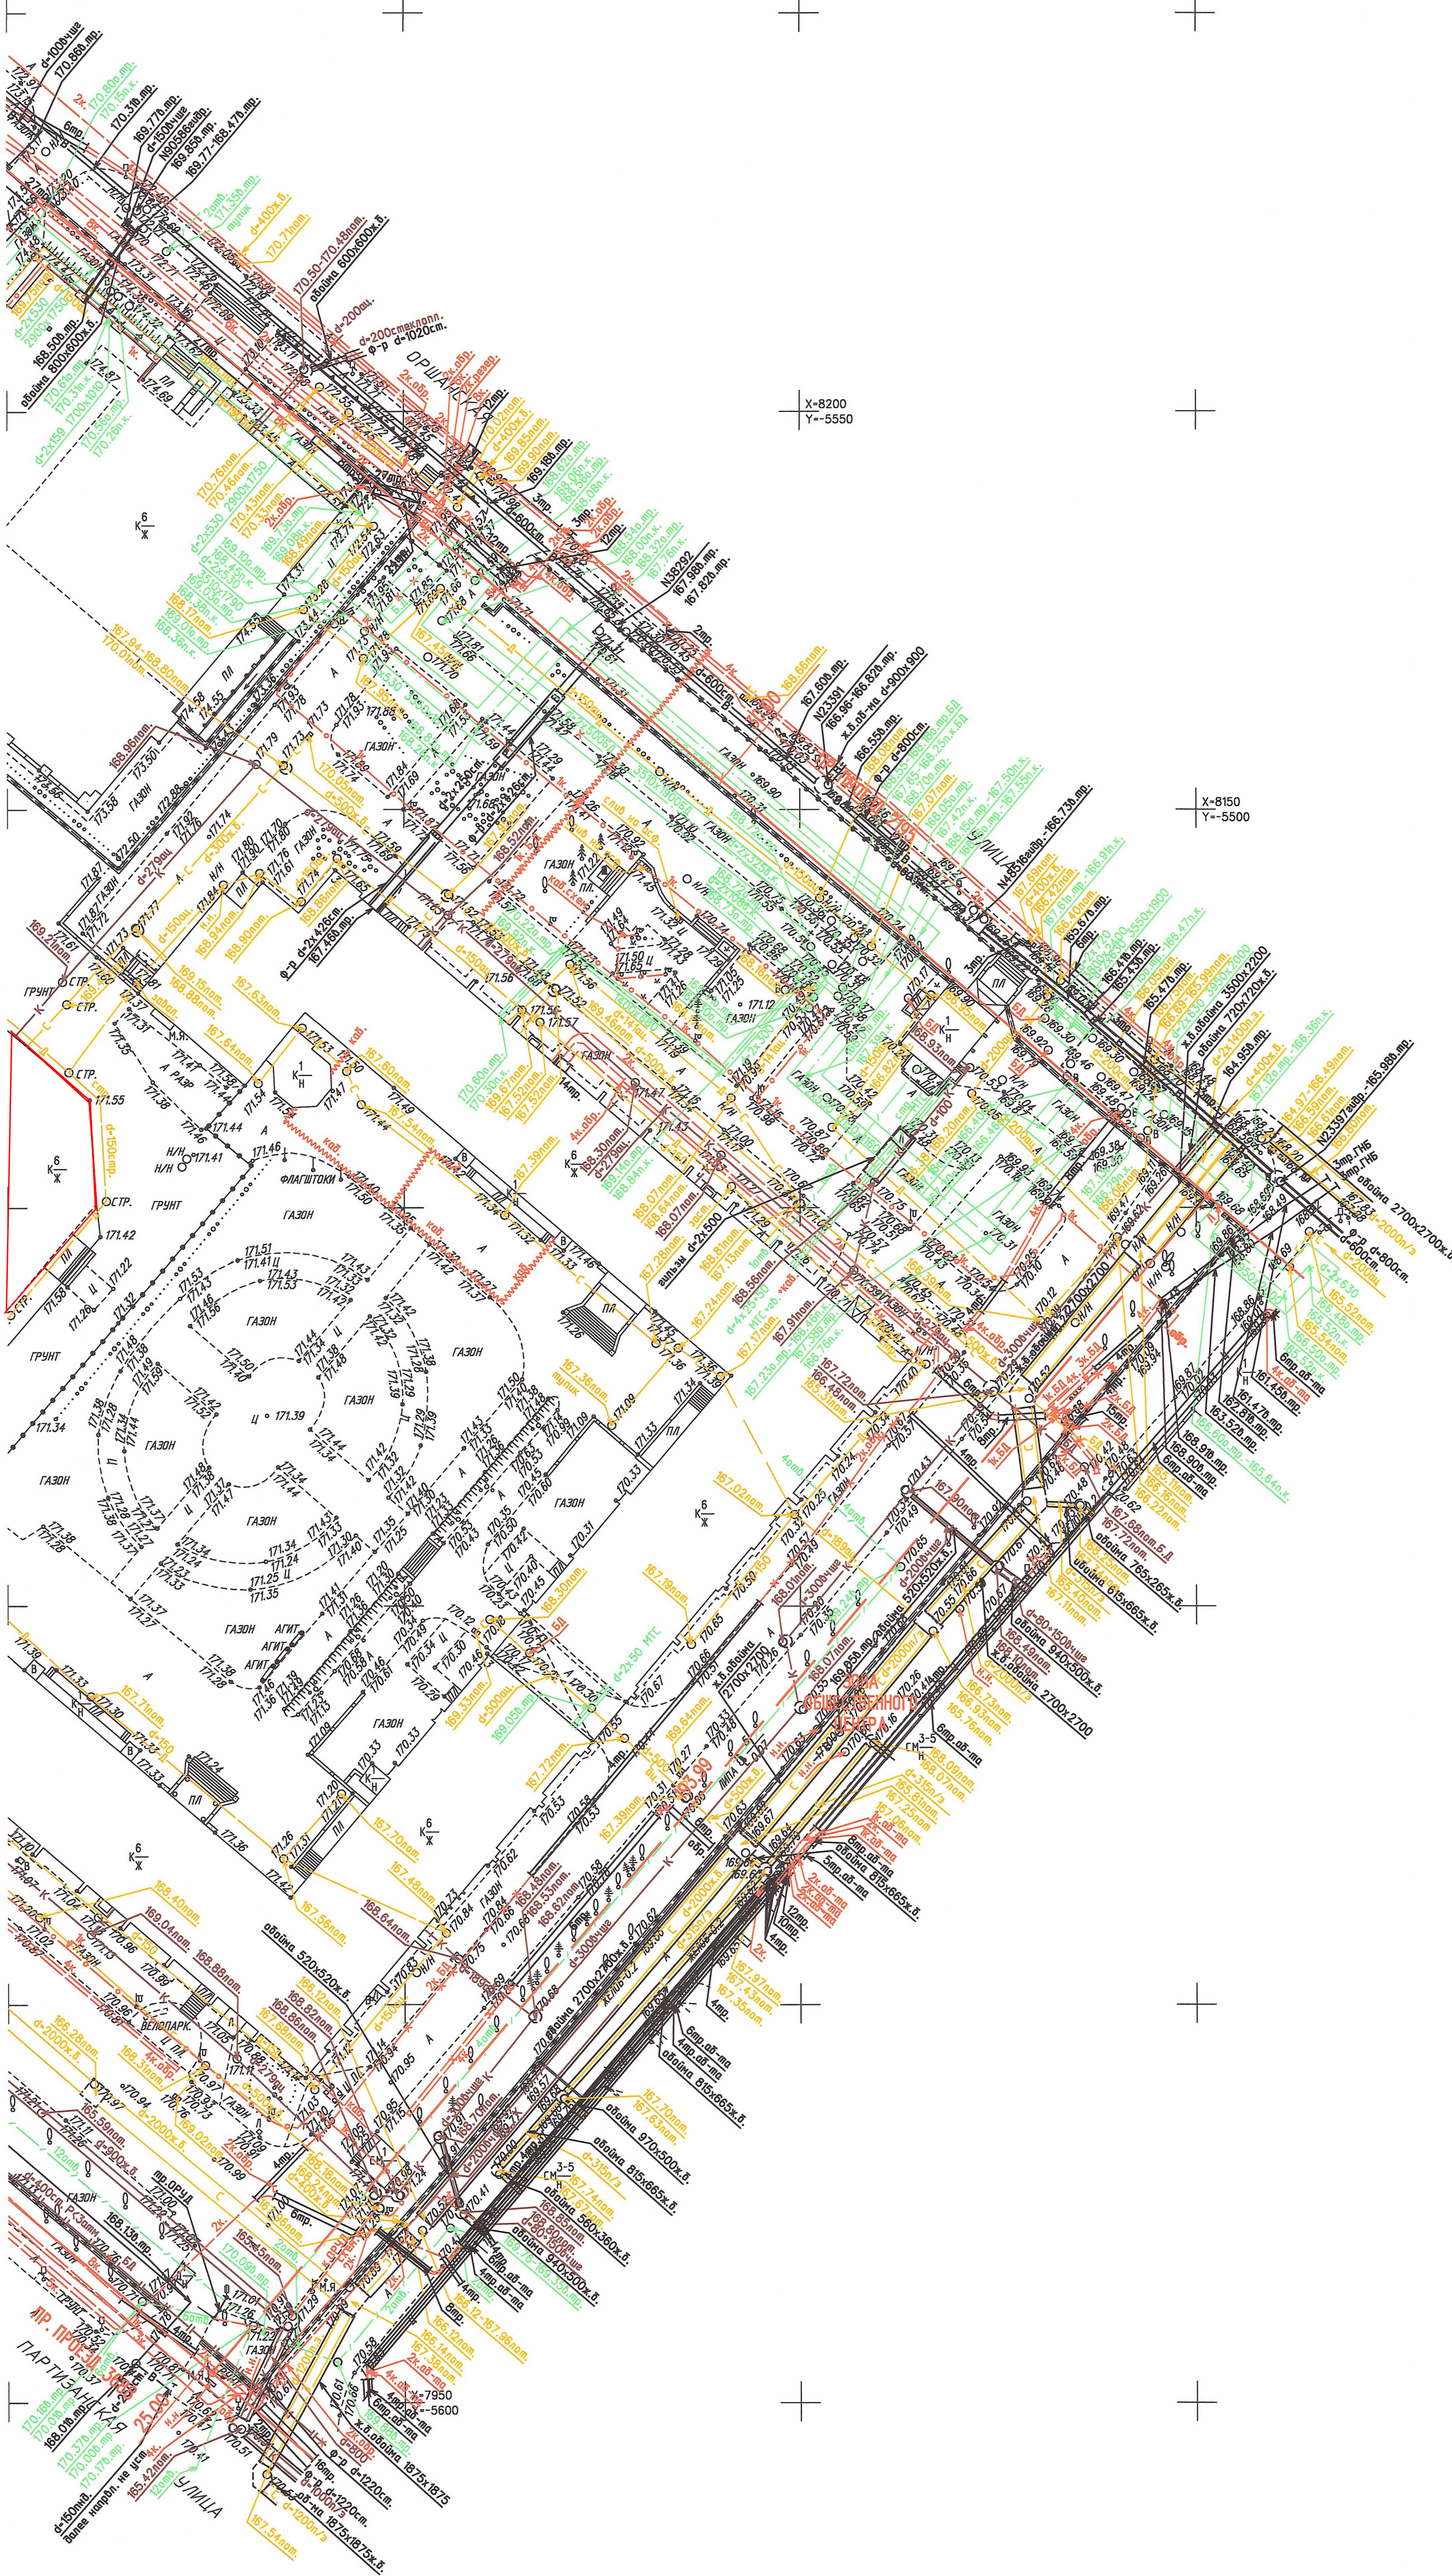

Условные обозначения линий градостроительного регулирования			
	границы территорий улично-дорожной сети		границы зеленых территорий
	границы водных поверхностей		границы береговых полос
	границы линий регулирования застройки, технических зон и специально неутвержденные		границы территорий природного назначения
	границы водохранилищных зон		границы полос отвода железных дорог
	границы территорий промышленных зон		границы охранных зон памятников истории и культуры
	границы территорий памятников истории и культуры		границы особо охраняемых природных территорий
	границы прибрежных полос		границы зон санитарной охраны
	границы режимов градостроительной деятельности на территориях природного назначения		границы коммунальных зон
	границы историко-культурных заповедных территорий		границы охранных зон ансамбля Московского Кремля
	границы памятников природы		границы зон охраняемого ландшафта
	границы жестких зон санитарной охраны		границы санитарно-защитных зон

Условные обозначения подземных инженерных коммуникаций			
	водопровод (всасывающий)		водосток
	канализация		канализация
	газопровод		теплотрассы
	кабель МОСЭНЕРГО		кабель МОСЭНЕРГЕТ
	кабель теплоснабжения		кабель связи УТО
	кабель МПС		кабель связи УТО
	кабель радио		кабель связи УТО
	водосток		теплотрассы
	кабель МОСЭНЕРГОТРАНС		теплотрассы
	бронированный кабель связи		теплотрассы
	кабель теплоснабжения МОСЭНЕРГО		теплотрассы
	кабель заземления		теплотрассы
	общий коллектор		теплотрассы

Материалы инженерных изысканий  
приняты в Геофонд города Москвы  
№ РИ-1/4582-17  
Дата: 22.03.2017  
Начальник: П. И. Плешко  
Специалист: И. В. Малина

ЛИНИИ ГРАДОСТРОИТЕЛЬНОГО РЕГУЛИРОВАНИЯ НАНЕСЕНЫ ПО СОСТОЯНИЮ  
НА 28.04.17

Срок действия инженерно-топографического плана – 3 года с момента изготовления  
(п.1.4, Раздел II постановления Правительства Москвы от 19.05.2015 №284-ПП «Об  
утверждении порядка оформления ордеров (разрешений) на проведение земляных  
работ, установку временных ограждений, размещение временных объектов в городе  
Москве»)

Положение электрических кабелей проверено по материалам МКС ПАО "МОЭСК"  
Дата: 05.05.2017г. Исполнитель: Малина Н. В.

По вопросам несоответствия планового положения подземных коммуникаций  
обращаться по тел. (495) 614-54-39

ИНЖЕНЕРНО-ТОПОГРАФИЧЕСКИЙ ПЛАН		МОСКОВСКАЯ АРХИТЕКТУРА © ГБУ "Мосгортранс"	
Заказ № 3/1137-17		от 22.03.2017	
Наименование объекта:		Лист 2	
Адрес объекта: г. Москва, ЗАО, Ореховская улица, вл.3, надворный номер 1, 17171004002-12		Листов 2	
Номенклатура: Д-3/46-14, Д-3/46-15, Д-3/46-62		Масштаб 1:500	
Дата выпуска заказа: 16.05.2017			