

Экспликация зданий и сооружений

Номер по плану	Наименование	Примечание
1	Торговый центр -ресторан быстрого питания площадью 470 м2	
2	Летняя веранда торгового центра	
3	Детская площадка	
4	Зона отдыха водителей с Workout и местом для курения	
5	Площадка заправки с навесом на 4 ТРК для легкового тр-та	
6	Площадка заправки с навесом на 2 ТРК для грузового тр-та с спутниками	
7	Здание сервисного обслуживания водителей и пассажиров	
8	Блок резервуаров хранения топлива 4x50м3	
9	Площадка слива топлива из автоцистерн	
10	Информационная стена МФЗ	
11	Очистные сооружения ливневых стоков АЗС	
12	Очистные сооружения хозяйственных стоков АЗС	
12.1	Очистные сооружения хозяйственных стоков М-Гриль	
13	Трансформаторная подстанция	
14	Павильон под контейнеры для мусора	
15	Хоз. блок	
16	Стоянки для легкового тр-та	
17	Стоянки для автобусов	
18	Стоянки для грузовиков	
19	Водозаборная скважина с павильоном	
20	Пожарные резервуары	
21	Площадки самообслуживания легкового тр-та	
22	Площадки самообслуживания грузового тр-та	
23	Место для зарядки электромобилей	
24	Зона отдыха с местом для курения	
25	Хайрайз	
26	Стена ТЦ	
27	Флашотки АЗС	
27.1	Флашотки ТЦ	
28	Указатели "Выезд" на АЗС	
29	Указатели "Выезд" на АЗС	
30	Газгольдер ТЦ	
31	Жируловитель ТЦ	
32	Площадка под дизельгенератор	
33	Шлагбаум	
34	Спикерфон	
35	Стойка предзаказа	
36	Указатель "Выезд" ТЦ	
37	Указатель "Выезд" ТЦ	
38	Информационная стена АЗС	
39	Информационный знак со схемой движения на МФЗ	
40	Информационный знак с указанием объектов МФЗ	
41	Флашотки МФЗ	
42	Малая информационная стена	
43	Информационные знаки с культурно-исторической информацией	
44	Информационный знак для указателя зарядки электромобилей	
45	Информационные таблички	




Согласовано  
Имя, Фамилия, И.И.П. № докум. № дата

Изм.	Кол.	Лист	№ док.	Подп.	Дата
Разраб.					
ГИП					
					Стадия
					Лист
					Листов

Экспликация зданий и сооружений

Номер по плану	Наименование	Примечание
1	Торговый центр -ресторан быстрого питания площадью 600м2	
2	Летняя веранда торгового центра	
3.1/2	Детская площадка	
4	Зона отдыха водителей с Workout и местом для курения	
5	Площадка заправки с навесом на 4 ТРК для легкового тр-та	
6	Площадка заправки с навесом на 2 ТРК для грузового тр-та с светоплитами	
7	Здание сервисного обслуживания водителей и пассажиров	
8	Блок резервуаров хранения топлива 4х50м3	
9	Площадка слива топлива из автоцистерн	
10	Информационная стена МФЗ	
11	Станция технического обслуживания автотранспорта	
12	Мотель	
13	Кемпинг	
14	Очистные сооружения ливневых стоков	
15	Очистные сооружения хозяйственных стоков АЗС	
15.1/2	Очистные сооружения хозяйственных стоков ТЦ / СТО	
16	Трансформаторная подстанция	
17	Павильон под контейнеры для мусора	
18	Хоз. блок	
19	Стоянки для легкового тр-та	
20	Стоянки для автобусов	
21	Стоянки для грузовиков	
22	Водозаборная скважина с павильоном	
23/23.1	Пожарные резервуары АЗС,ТЦ/СТО	
24	Площадки самообслуживания легкового тр-та	
25	Площадки самообслуживания грузового тр-та	
26	Место для зарядки электромобилей	
27	Зона отдыха с местом для курения	
28	Хайрайз	
29	Стела ТЦ	
30	Флашотки АЗС	
31	Газгольдер ТЦ	
32	Газгольдер СТО	
34	Жируловитель	
35	Дизельный генератор	
36/36.1	Флашотки МФЗ / Флашотки ТЦ	
37	Шлагбаум	
38	Спикерфон	
39	Стойка предзаказа	
40.1	Указатель "Выезд" ТЦ	
40.2	Указатель "Выезд" ТЦ	
41	Информационная стена АЗС	
42	Информационный знак со схемой движения на МФЗ	
43	Информационные знаки с культурной - исторической информацией	
44	Информационный знак с указанием объектов МФЗ	
45	Малая информационная стелла	
46	Информационные таблички	
47.1	Указатель "Выезд" АЗС	
47.2	Указатель "Выезд" АЗС	
48	Информационный знак для указателя зарядки электромобилей	
49	Стелла СТО	
50	Флашотки СТО	

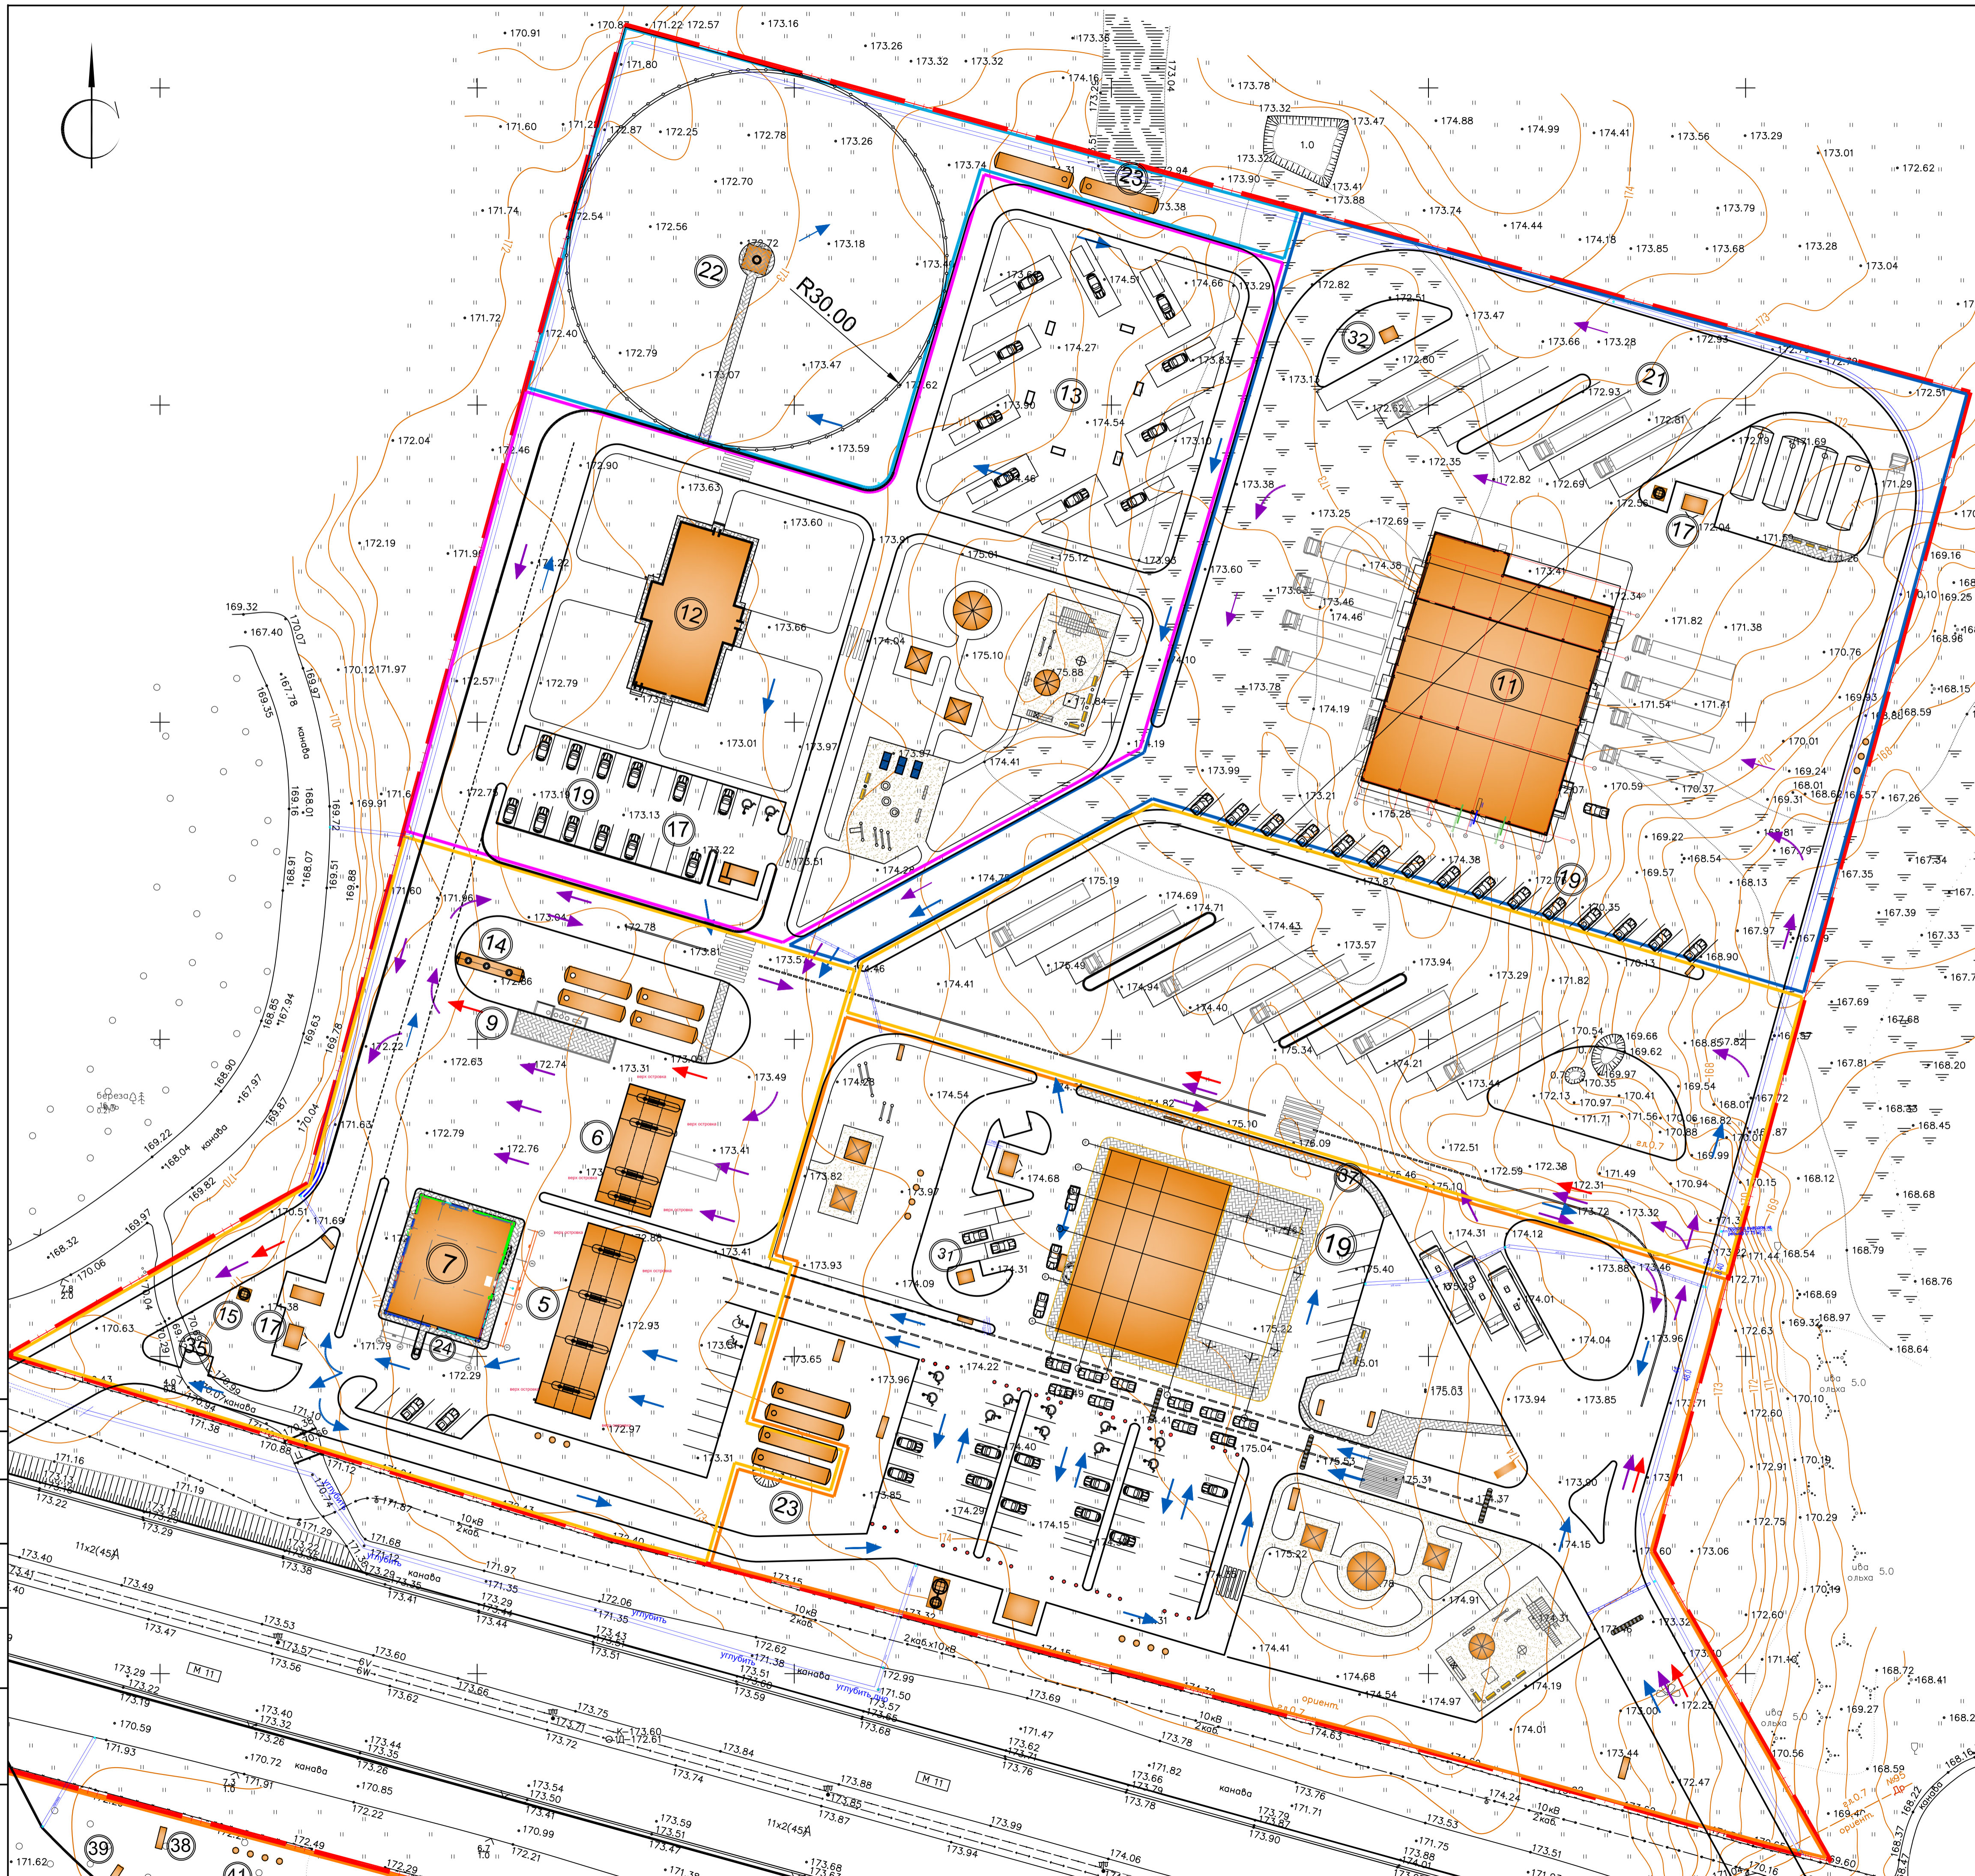

Согласовано  
Взам.инв.Н  
Поль. и. лата  
Име. Нпроед.

Изм.	Кол.	Лист	№ док.	Подп.	Дата						
					2017						
Разраб.											
ГИП					2017						
<table border="1"> <tr> <td>Стадия</td> <td>Лист</td> <td>Листов</td> </tr> <tr> <td>П</td> <td></td> <td></td> </tr> </table>						Стадия	Лист	Листов	П		
Стадия	Лист	Листов									
П											