


СУТОЧНЫЙ ПЛАН – ГРАФИК РАБОТЫ ЖЕЛЕЗНОДОРОЖНОЙ СТАНЦИИ СМЫЧКА

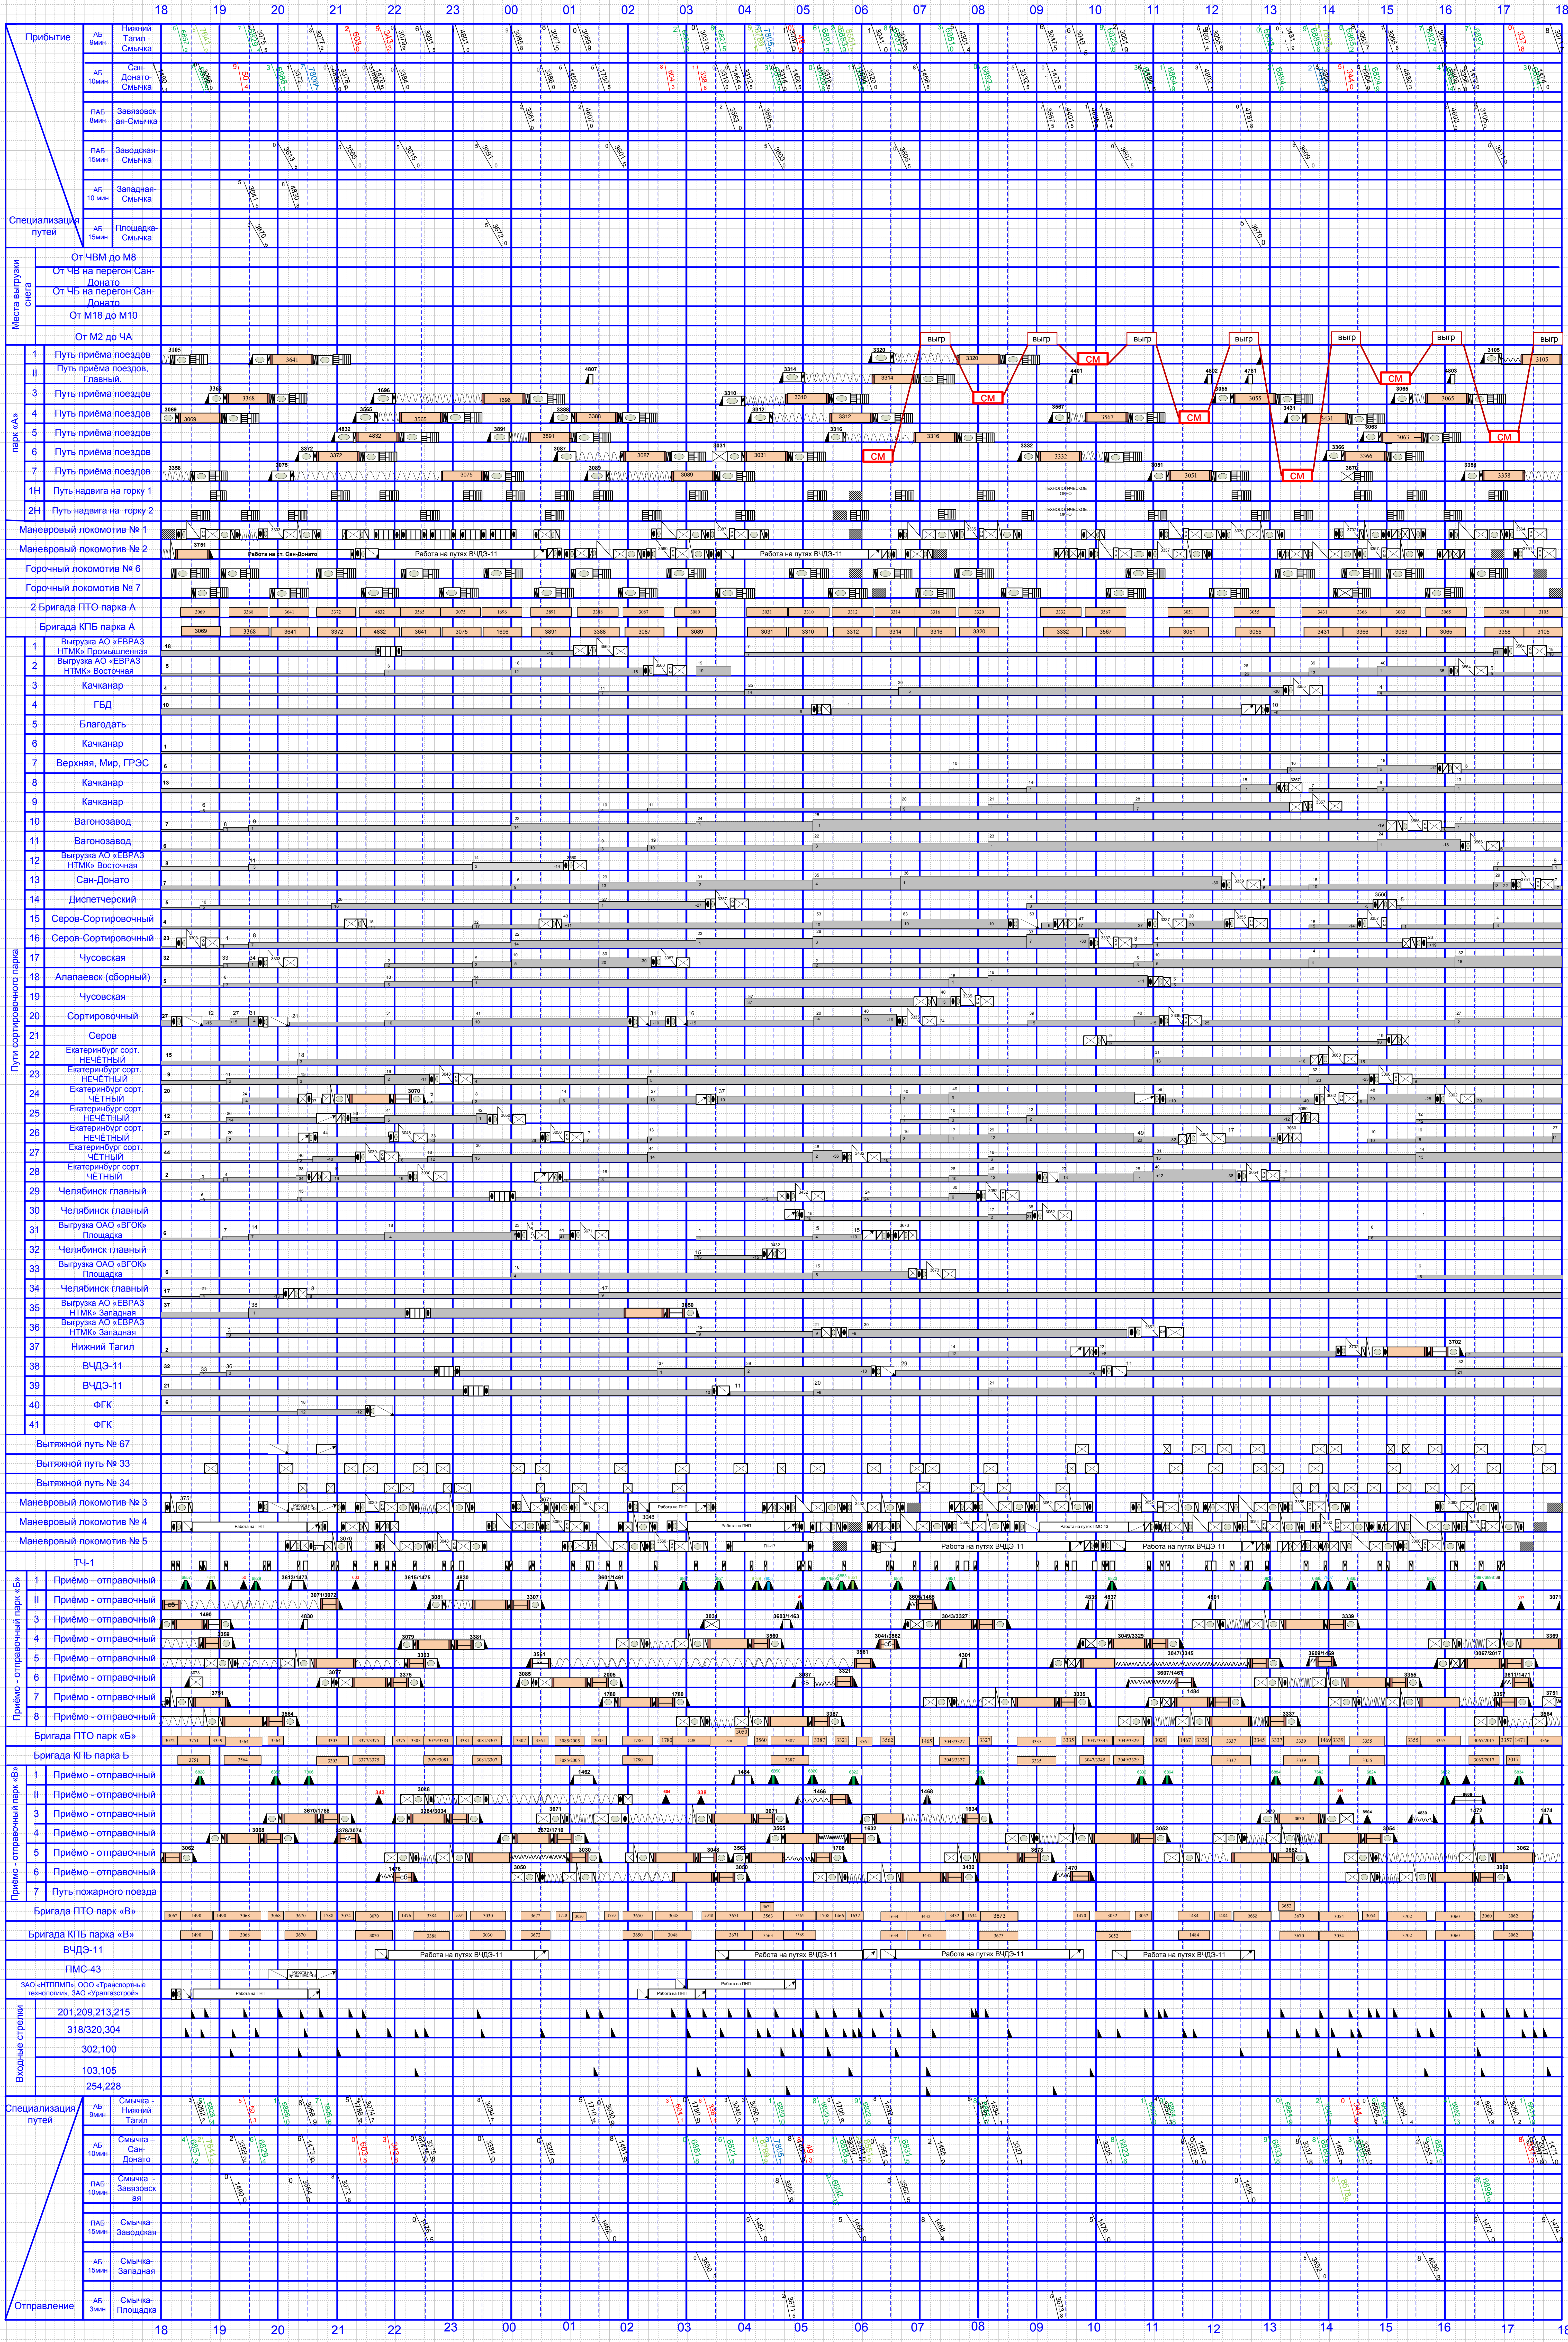

УСЛОВНЫЕ ОБОЗНАЧЕНИЯ:

- подход прибывающего поезда по пути персона
- отцепка локомотива, вагонов
- ограждение состава
- навес состава на горку
- удаление отправляющегося поезда по пути персона
- прицепка локомотива, вагонов
- осып состав, группы вагонов
- роспуск состава на горке
- прибытие поезда по путям и стрелкам станции
- уборка поездного локомотива
- опробование тормозов
- смена локомотивной бригады
- отправление поезда по путям и стрелкам станции
- подача поездного локомотива
- заезд горничного локомотива
- осаживание вагонов
- закрепление состава поезда, группы вагонов
- выход поездного локомотива
- наложение вагонов