


Фасад в осях 1-14 М1:100



Фасад в осях 14-17 М1:100

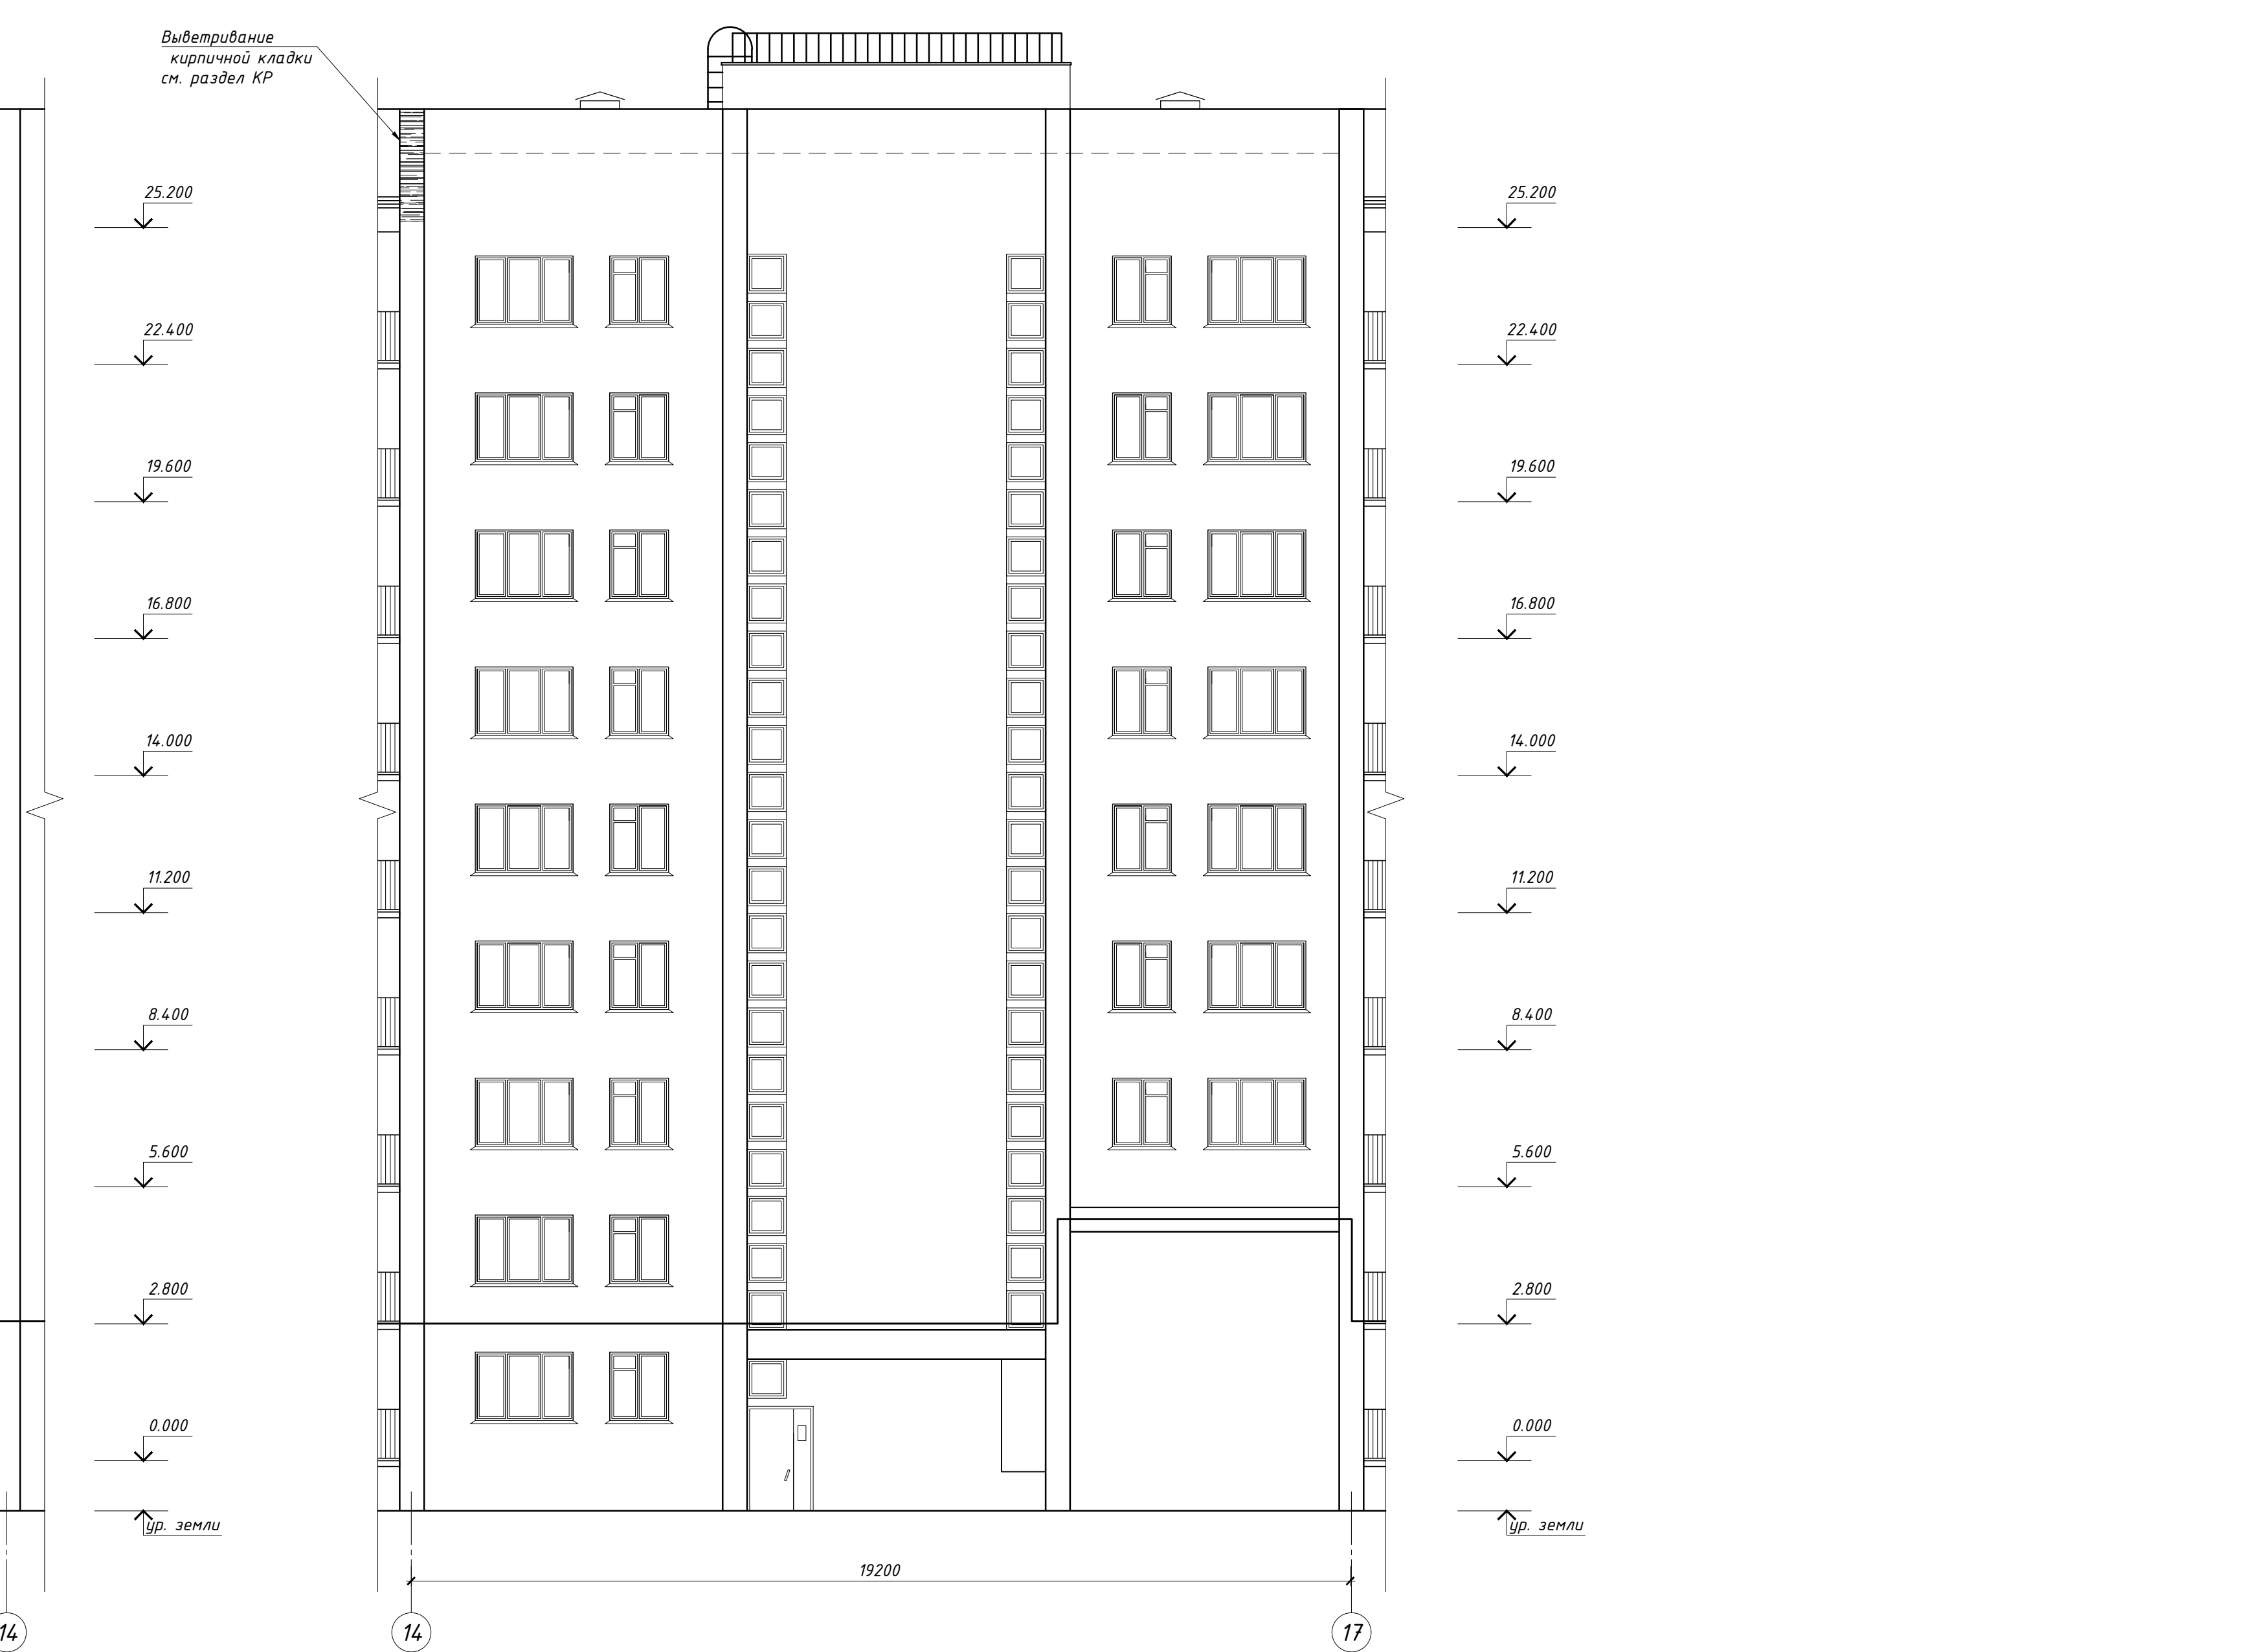

Создано
 14.05.2024 10:00
 Проект: [unreadable]
 Архитектор: [unreadable]

