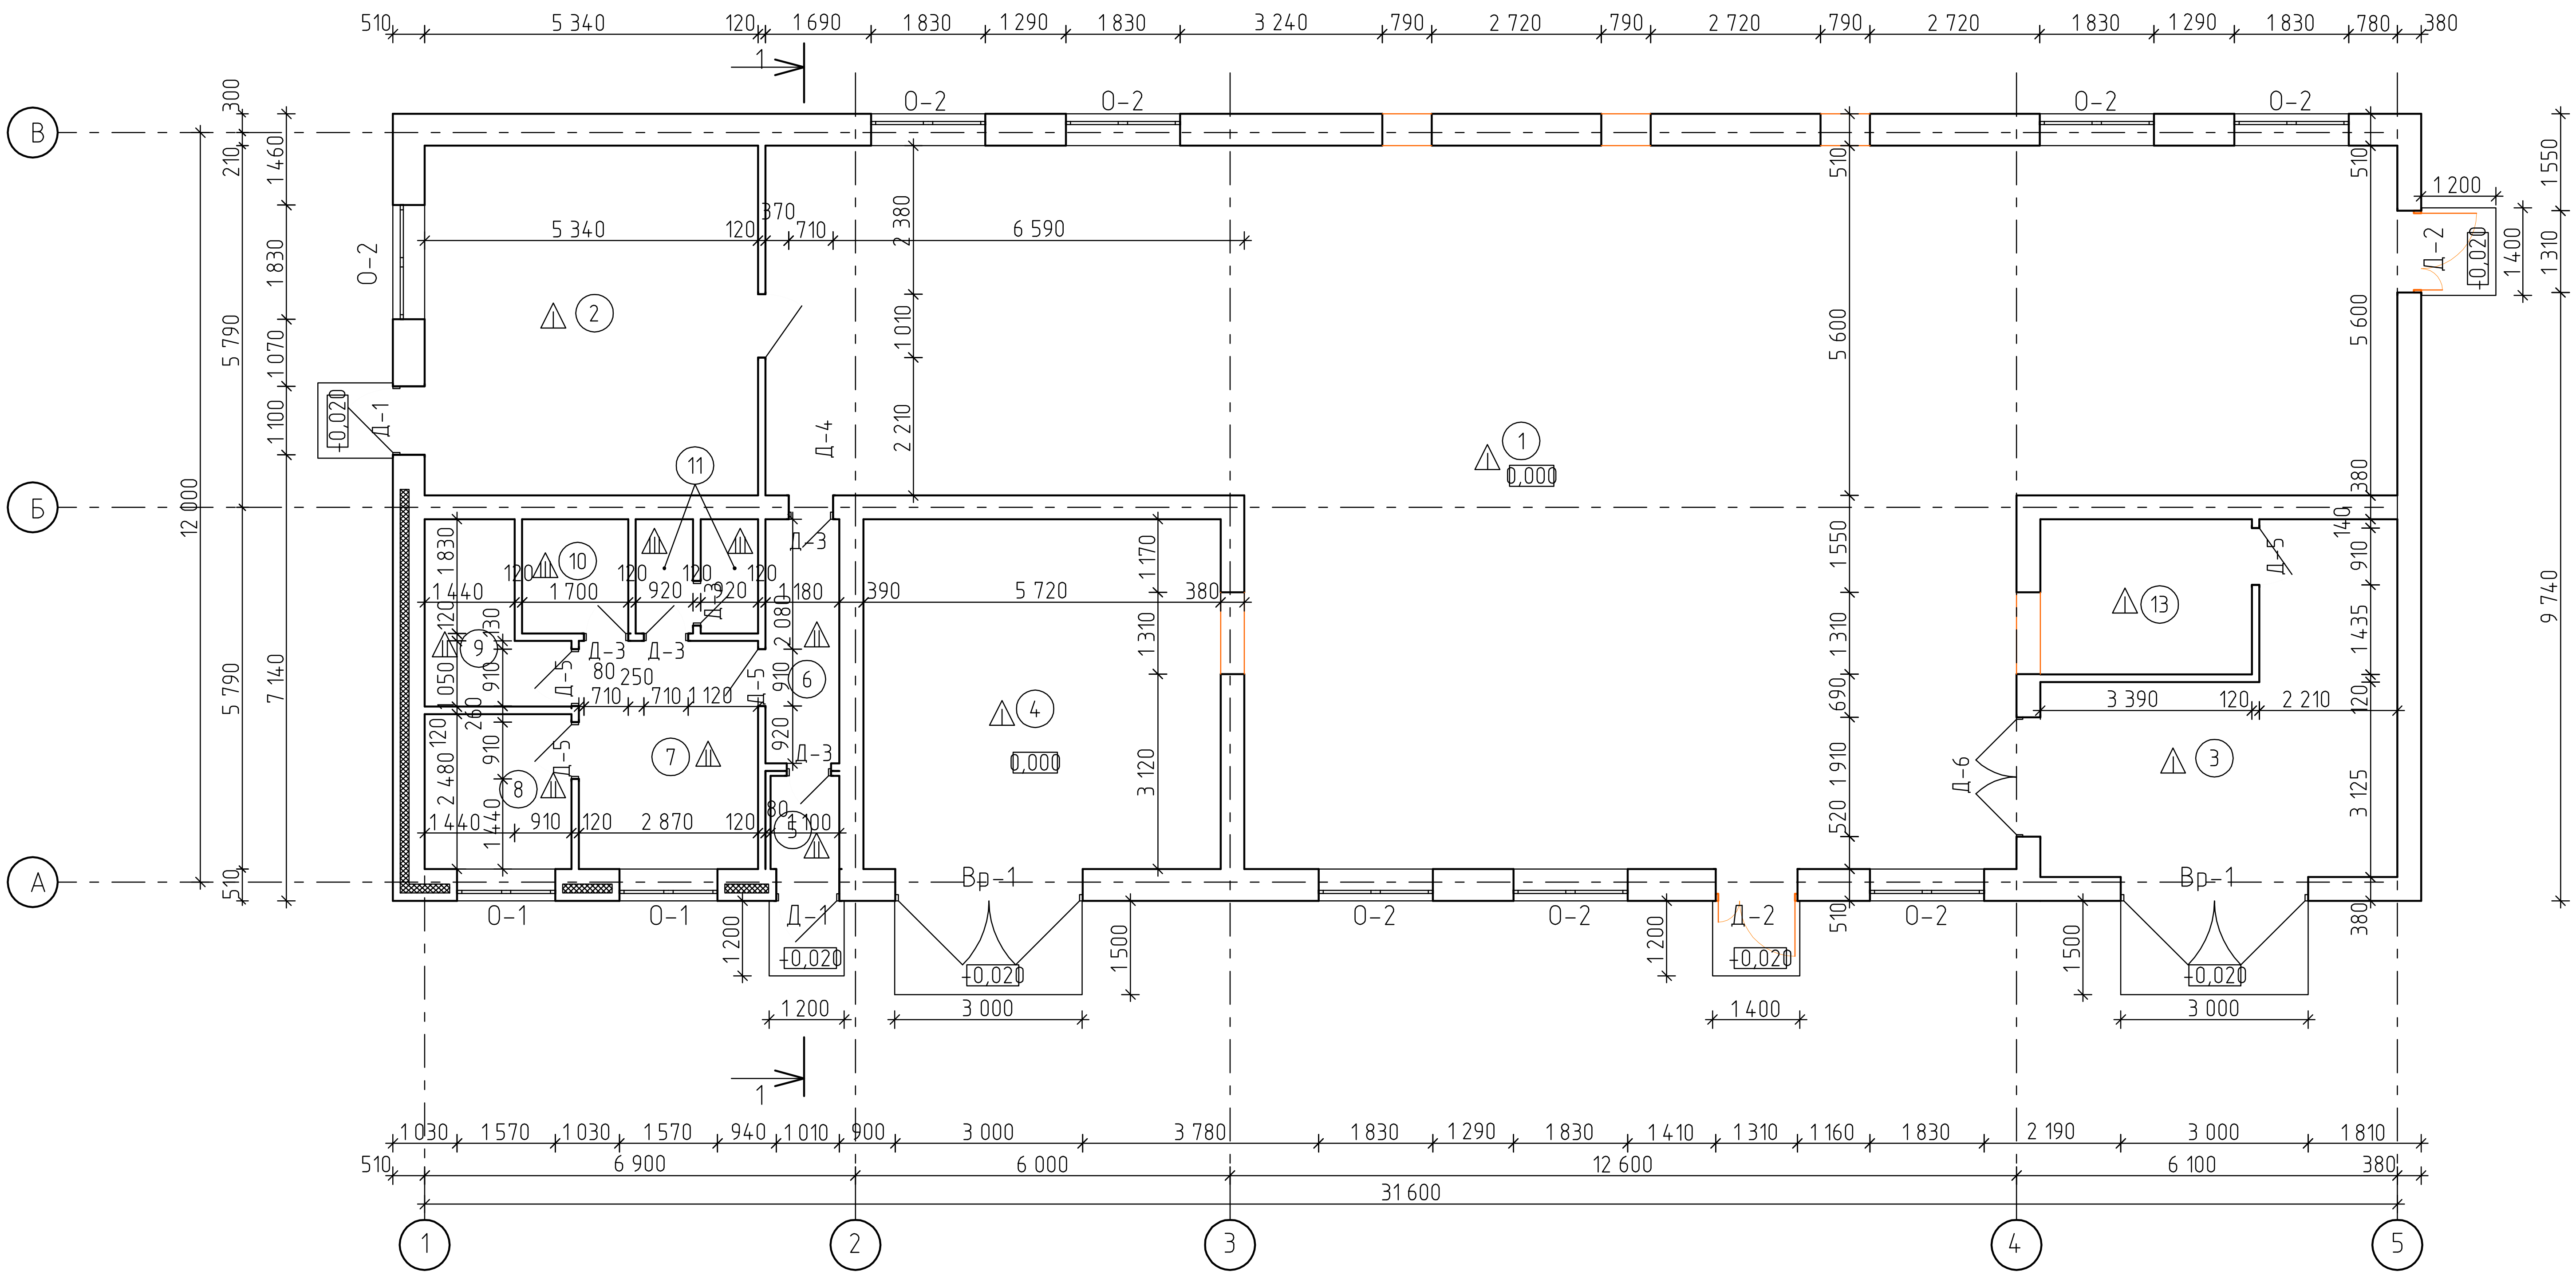

510 5 340 120 1 690 1 830 1 290 1 830 3 240 790 2 720 790 2 720 790 2 720 1 830 1 290 1 830 780 380
1
О-2
О-2
О-2
О-2
В
Б
А
5 340 120 370 710 6 590
2 380
1 010
2 210
Д-4
Д-1
0,020
О-2
1
0,000
5 600
1 200
Д-2
0,020
1 400
1 310
1 550
9 740
12 000
5 790
5 790
7 140
1 460
1 830
1 070
1 100
300
210
510
2
11
10
9
8
7
6
5
4
0,000
13
3
Д-3
Д-5
Д-6
390 5 720 380
1 170
1 310
3 120
3 390 120 2 210
3 125
1 435
Вр-1
Вр-1
О-1
О-1
О-2
О-2
О-2
Д-1
0,020
Д-2
0,020
0,020
0,020
1 200
1 500
1 200
1 500
1 200
3 000
1 400
3 000
1
1 030 1 570 1 030 1 570 940 1 010 900 3 000 3 780 1 830 1 290 1 830 1 410 1 310 1 160 1 830 2 190 3 000 1 810
510 6 900 6 000 12 600 6 100 380
31 600
1
2
3
4
5

250
251
252
253
228
227
226
217.76
219.41
218.82
218.48
218.13
218.04
219.21
218.11
218.08
218.63
218.48
218.29
218.40
218.67
218.89
217.41
218.93
218.96
217.39
217.51
217.67
217.65
217.74
217.56
217.59
217.81
217.84
217.70
217.53
217.93
218.43
218.46
218.23
217.86
217.94
218.01
217.91
218.08
218.11
217.96
218.57
218.41
218.25
218.27
217.50
217.21
217.75
217.68
218.00
217.85
217.84
217.69
219.08
219.35
219.13
219.00
219.49
218.99
218.91
218.90
219.03
219.12
219.16
218.16
217.81
218.68
218.60
218.64
218.62
218.87
218.5
218
219
грунт
кн
котельная
2 кн
КН
ул. Бай
А
Т1ф219х6,0/355
Т2ф219х6,0/355
на перспективу
ЧТ1
ЧТ2
ЧТ12
ЧТ13
51,22
28,70
14,4
11,8
43,0
13,00
89,70
11
3
1
Н1